SEZ.NUM. 60-17 PROGR. 163.28
PARZ. 14.64

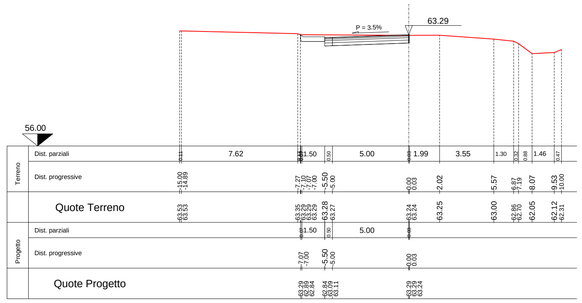

SEZIONE N.	60-17
Rilevato (mq)	0.00
Scavo (mq)	0.00
Dem. pav. esistente (mq)	4.09
Misto gran. compattato (mq)	0.00
Manto di usura (m)	5.53
Binder (m)	5.53
Base bitumata (mq)	0.55
Misto cementato (mq)	0.83
Stabilizzato (mq)	1.11
Terreno vegetale (mq)	0.00

SEZ.NUM. 60-18 PROGR. 174.36
PARZ. 11.08

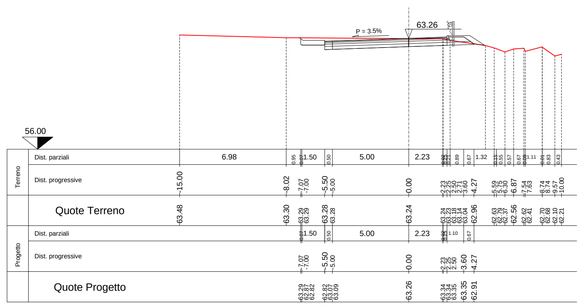

SEZIONE N.	60-18
Rilevato (mq)	0.00
Scavo (mq)	0.00
Dem. pav. esistente (mq)	5.80
Misto gran. compattato (mq)	0.27
Manto di usura (m)	8.00
Binder (m)	8.00
Base bitumata (mq)	0.80
Misto cementato (mq)	1.27
Stabilizzato (mq)	1.84
Terreno vegetale (mq)	0.36

SEZ.NUM. 60-19 PROGR. 203.42
PARZ. 29.06

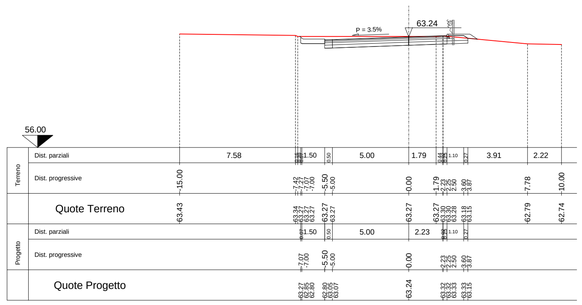

SEZIONE N.	60-19
Rilevato (mq)	0.00
Scavo (mq)	0.00
Dem. pav. esistente (mq)	6.16
Misto gran. compattato (mq)	0.28
Manto di usura (m)	8.00
Binder (m)	8.00
Base bitumata (mq)	0.80
Misto cementato (mq)	1.27
Stabilizzato (mq)	1.84
Terreno vegetale (mq)	0.20

SEZ.NUM. 60-20 PROGR. 212.65
PARZ. 9.23

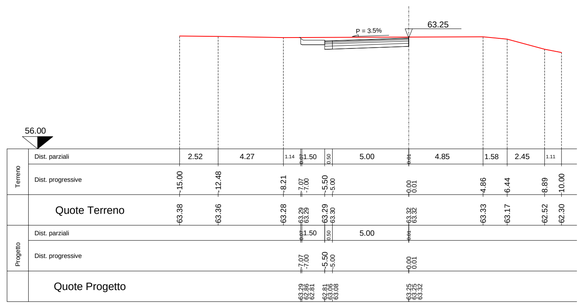

SEZIONE N.	60-20
Rilevato (mq)	0.00
Scavo (mq)	0.00
Dem. pav. esistente (mq)	4.59
Misto gran. compattato (mq)	0.00
Manto di usura (m)	5.51
Binder (m)	5.51
Base bitumata (mq)	0.00
Misto cementato (mq)	0.83
Stabilizzato (mq)	1.10
Terreno vegetale (mq)	0.00

SEZ.NUM. 60-21 PROGR. 222.72
PARZ. 10.07

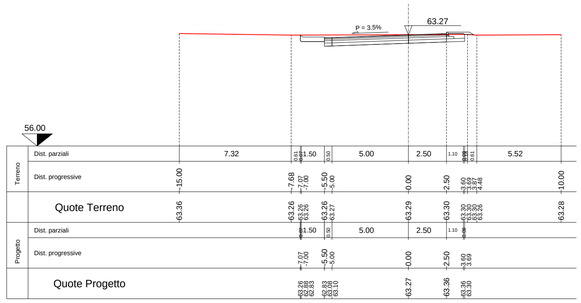

SEZIONE N.	60-21
Rilevato (mq)	0.00
Scavo (mq)	
Dem. pav. esistente (mq)	6.08
Misto gran. compattato (mq)	0.28
Manto di usura (m)	8.00
Binder (m)	8.00
Base bitumata (mq)	0.80
Misto cementato (mq)	1.27
Stabilizzato (mq)	1.84
Terreno vegetale (mq)	0.00

SEZ.NUM. 60-22 PROGR. 227.70
PARZ. 4.98

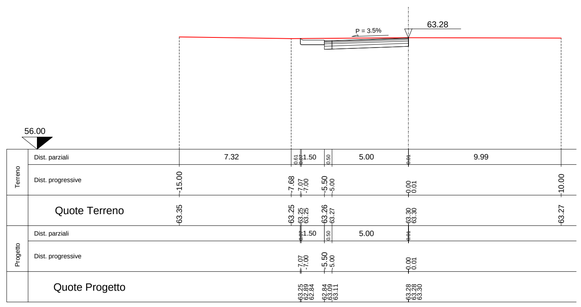

SEZIONE N.	60-22
Rilevato (mq)	0.00
Scavo (mq)	0.00
Dem. pav. esistente (mq)	4.20
Misto gran. compattato (mq)	0.00
Manto di usura (m)	5.51
Binder (m)	5.51
Base bitumata (mq)	0.00
Misto cementato (mq)	0.83
Stabilizzato (mq)	1.10
Terreno vegetale (mq)	0.00

SEZ.NUM. 60-23 PROGR. 232.41
PARZ. 4.71

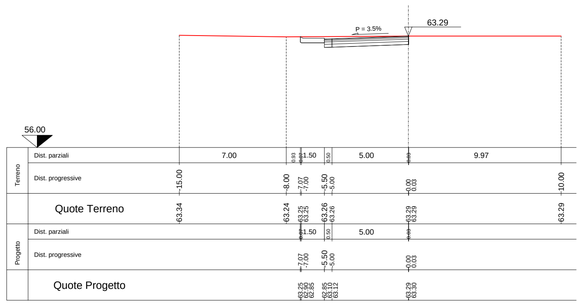

SEZIONE N.	60-23
Rilevato (mq)	0.00
Scavo (mq)	
Dem. pav. esistente (mq)	4.10
Misto gran. compattato (mq)	0.00
Manto di usura (m)	5.53
Binder (m)	5.53
Base bitumata (mq)	0.55
Misto cementato (mq)	0.83
Stabilizzato (mq)	1.11
Terreno vegetale (mq)	0.00

ANAS S.p.A.
Direzione Progettazione e Realizzazione Lavori

S.S. N. 9 "VIA EMILIA"
VARIANTE DI CASALPUSTERLENGO ED ELIMINAZIONE PASSAGGIO A LIVELLO SULLA S.P. EX S.S. N.234

PROGETTO ESECUTIVO

STUDIO CORONA Ing. Renato Vaira (Ordine degli Ingg. di Torino e Provincia n° 4802 W)	ING. RENATO DEL PRETE Ing. Renato Del Prete Ordine degli Ingg. di Bari e provincia n° 5073	DOTT. GEOL. DANILO GALLO Dott. Geol. Danilo Gallo Ordine del Geologi della Regione Puglia n° 588	INTEGRAZIONE PRESTAZIONI Ing. Renato Del Prete PROGETTAZIONE STRADALE Ing. Gaetano Ranieri (Ga&M S.r.l.) PROGETTAZIONE OPERE D'ARTE MAGGIORI Ing. Renato Vaira (Studio Corona S.r.l.) COMPUTI Ing. Valerio Bajetti (I.T. S.r.l.) GEOLOGIA Dott. Danilo Gallo AMBIENTE Dott. Emilio Macchi (ECOPLAN S.r.l.)	PROGETTISTA Ing. Valerio Bajetti (I.T. S.r.l.) PROGETTAZIONE IDRAULICA Ing. Fabrizio Bajetti (I.T. S.r.l.) PROGETTAZIONE OPERE D'ARTE MINORI Ing. Nicola Ligas (I.T. S.r.l.) CANTIERISTICA Ing. Gaetano Ranieri (Ga&M S.r.l.) GEOTECNICA Ing. Gianfranco Sodero (Studio Corona S.r.l.) SICUREZZA Ing. Gaetano Ranieri (Ga&M S.r.l.)
Ingegneria del Territorio s.r.l. Ing. Valerio Bajetti Ordine degli Ingg. di Roma e provincia n° A 25211	SETAC srl Servizi & Engineering Trasporti Ambiente Costruzioni Prof. Ing. Luigi Monterisi Ordine degli Ingg. di Bari e provincia n° 1771	EGG Engineering & Graphics S.r.l. Ing. Gabriele Incecchi Ordine degli Ingg. di Roma e provincia n° A-12102	
CONSORZIO UNING SOCIETÀ CONSORTILE GA&M Prof. Ing. Matteo Renieri Ordine degli Ingg. di Bari e provincia n° 1137	ECOPLAN Arch. Nicoletta Frattini Ordine degli Archi. di Torino e provincia n° A-4643	ARKE' INGEGNERIA s.r.l. Ing. Gioacchino Angarano Ordine degli Ingg. di Bari e provincia n° 5970	

VISTO: IL RESPONSABILE DEL PROCEDIMENTO	IL RESPONSABILE DELLA INTEGRAZIONE DELLE PRESTAZIONI SPECIALISTICHE	PROGETTISTA	GEOLOGO	IL COORDINATORE DELLA SICUREZZA IN FASE DI PROGETTAZIONE
Dott. Ing. Fabrizio CARDONE	Ing. Renato DEL PRETE	Ing. Valerio BAJETTI	Dott. Danilo GALLO	Ing. Gaetano RANIERI

DI17

INTERSEZIONI E SVINCOLI 03
SEZIONI TRASVERSALI ASSE 60 - R03 (DA SEZ. 60-17 A SEZ. 60-23)

CODICE PROGETTO			NOME FILE	REVISIONE	SCALA:
PROGETTO	LIV. PROG.	N. PROG.	DI17-V03PS00TRASZ03_B.dwg		
COMI	E	1701	CODICE ELAB. V03PS00TRASZ03	B	1:200

REV.	DESCRIZIONE	DATA	REDATTO	VERIFICATO	APPROVATO
D					
C					
B	EMISSIONE A SEGUITO DI ISTRUTTORIA	LUGLIO 2018	ING. ROCCO CACCIATORE	PROF. ING. LUIGI MONTERISI	ING. VALERIO BAJETTI
A	EMISSIONE	DICEMBRE 2017	ING. ROCCO CACCIATORE	PROF. ING. LUIGI MONTERISI	ING. VALERIO BAJETTI