



SEZ.NUM. 64-16      PROGR. 242.13  
PARZ. 24.90

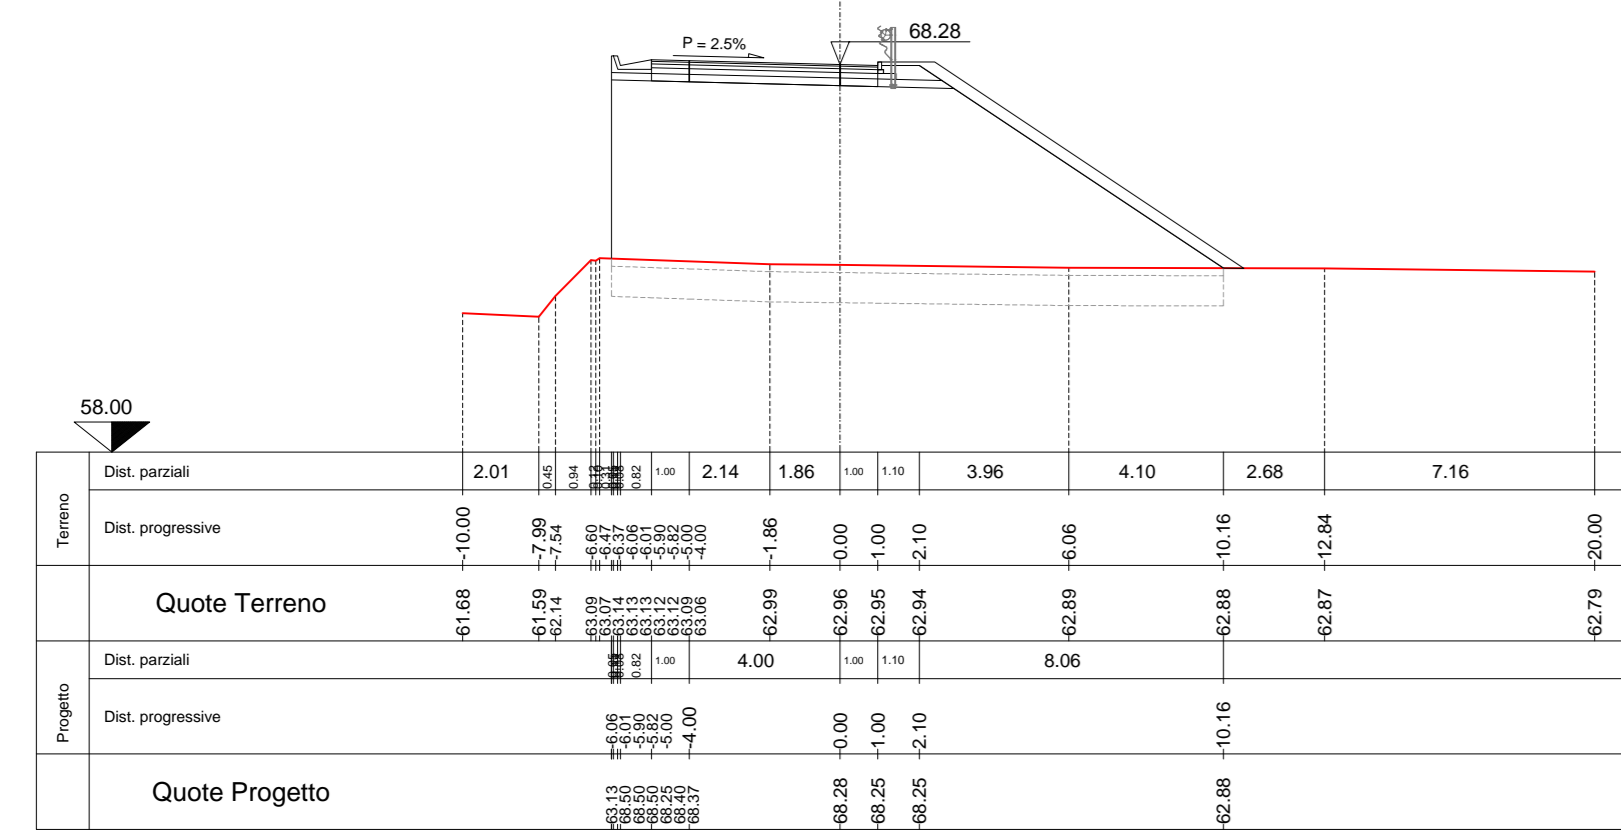

**SEZIONE N. 64-16**

Rilievo (mg)	63.27
Scavi (mg)	0.00
Scuoti (mg)	3.24
Bonifica (mg)	12.98
Maso gran. compatto (mg)	0.00
Maso gran. compatto (mg)	0.43
Riemp. mat. arido (mg)	12.98
Manto di scava (m)	6.00
Binder (m)	6.00
Base bitumata (mg)	0.60
Maso cementato (mg)	0.98
Stabilizzato (mg)	1.79
Terrivo vegetale su (mg)	0.00
Terrivo vegetale di (mg)	3.00


SEZ.NUM. 64-20      PROGR. 341.48  
PARZ. 24.61

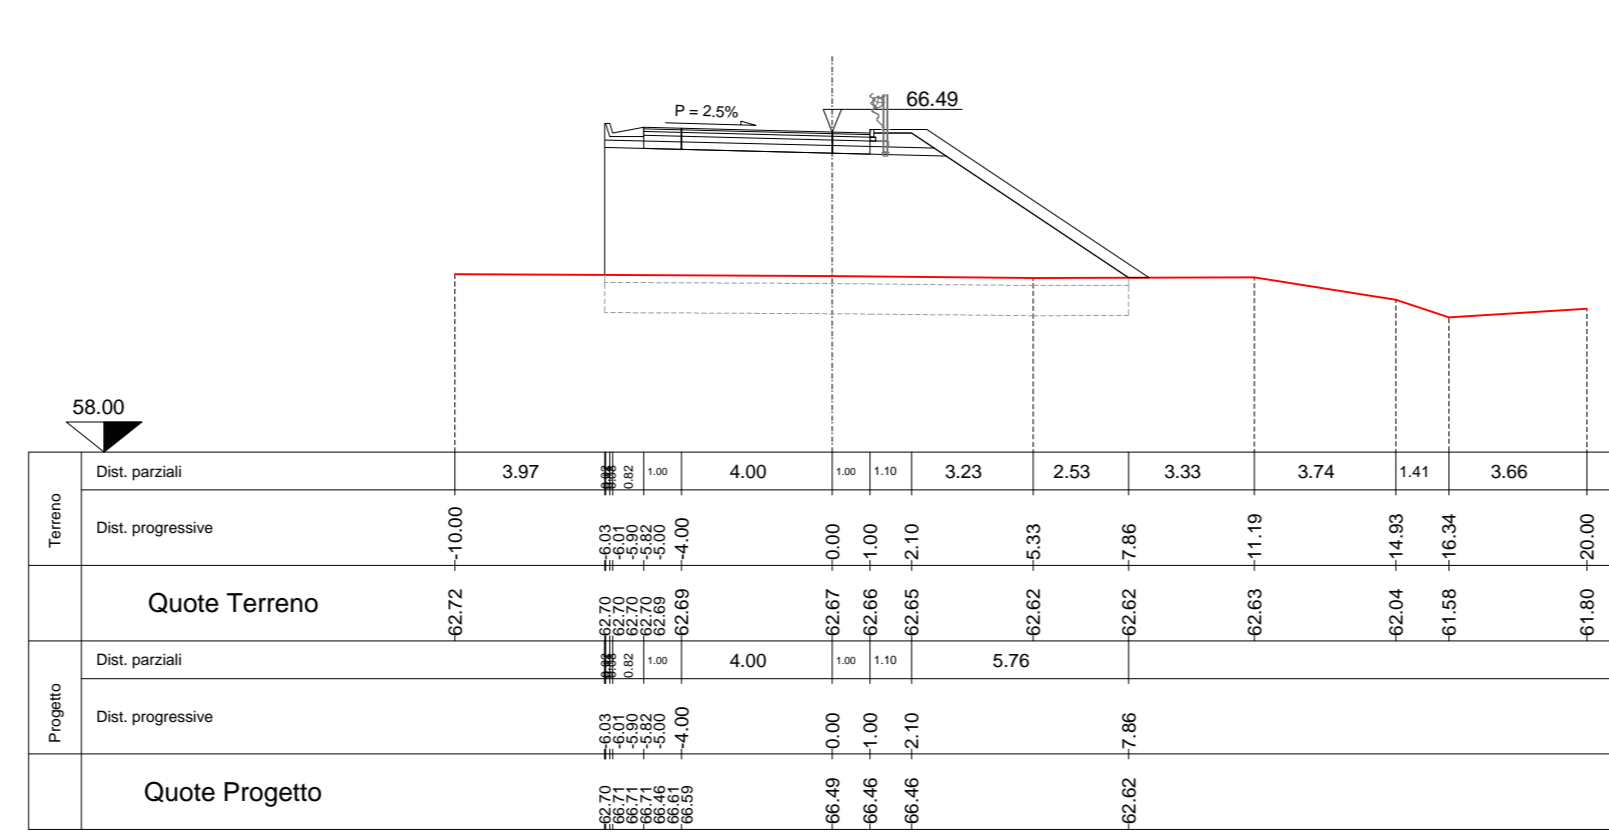

**SEZIONE N. 64-20**

Rilievo (mg)	63.34
Scavi (mg)	0.00
Scuoti (mg)	2.78
Bonifica (mg)	11.11
Maso gran. compatto (mg)	0.00
Maso gran. compatto (mg)	0.43
Riemp. mat. arido (mg)	11.11
Manto di scava (m)	6.00
Binder (m)	6.00
Base bitumata (mg)	0.60
Maso cementato (mg)	0.98
Stabilizzato (mg)	1.79
Terrivo vegetale su (mg)	0.00
Terrivo vegetale di (mg)	2.17


SEZ.NUM. 64-24      PROGR. 420.66  
PARZ. 10.33

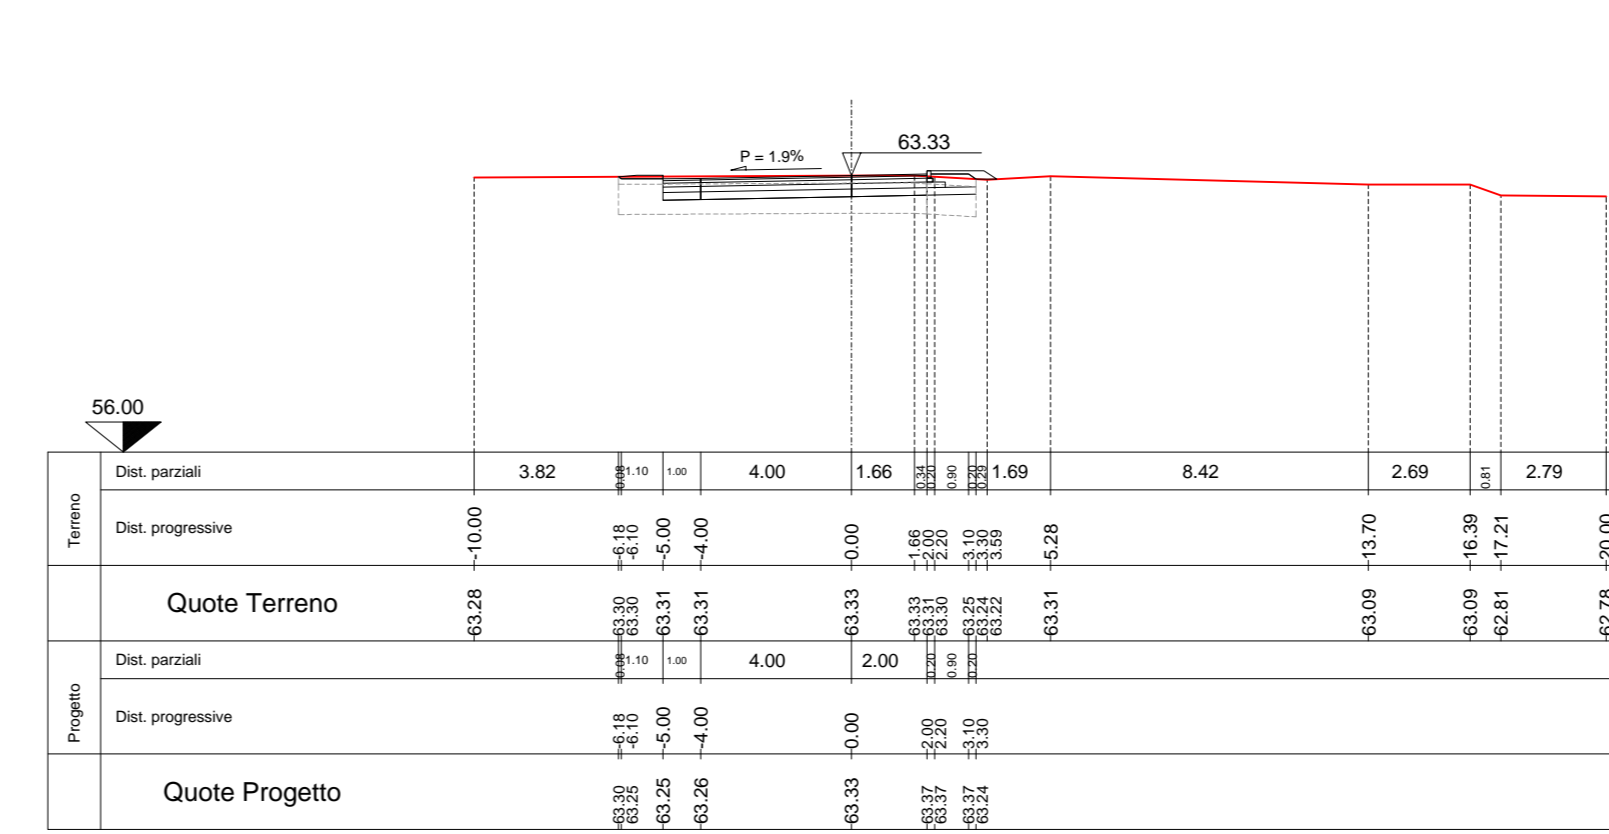

**SEZIONE N. 64-24**

Rilievo (mg)	0.00
Scavi (mg)	0.00
Scuoti (mg)	1.68
Bonifica (mg)	7.58
Maso gran. compatto (mg)	0.35
Maso gran. compatto (mg)	0.34
Riemp. mat. arido (mg)	4.93
Manto di scava (m)	7.00
Binder (m)	7.00
Base bitumata (mg)	0.70
Maso cementato (mg)	1.21
Stabilizzato (mg)	1.90
Terrivo vegetale su (mg)	0.06
Terrivo vegetale di (mg)	0.17


SEZ.NUM. 64-17      PROGR. 266.82  
PARZ. 24.69

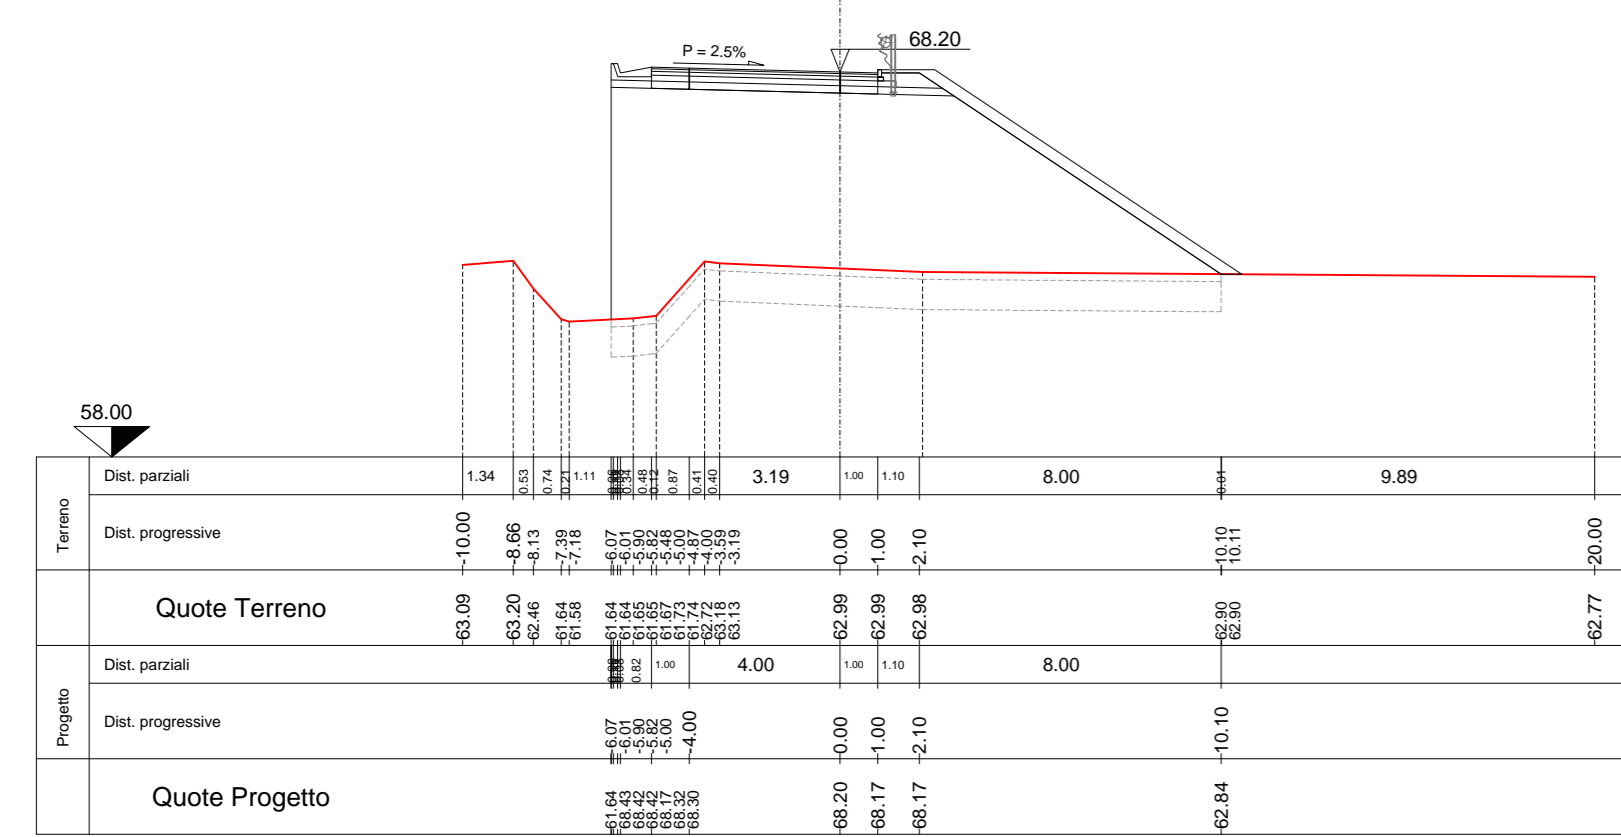

**SEZIONE N. 64-17**

Rilievo (mg)	64.33
Scavi (mg)	0.00
Scuoti (mg)	3.25
Bonifica (mg)	12.93
Maso gran. compatto (mg)	0.00
Maso gran. compatto (mg)	0.43
Riemp. mat. arido (mg)	12.93
Manto di scava (m)	6.00
Binder (m)	6.00
Base bitumata (mg)	0.60
Maso cementato (mg)	0.98
Stabilizzato (mg)	1.80
Terrivo vegetale su (mg)	0.00
Terrivo vegetale di (mg)	2.87


SEZ.NUM. 64-21      PROGR. 360.99  
PARZ. 19.51

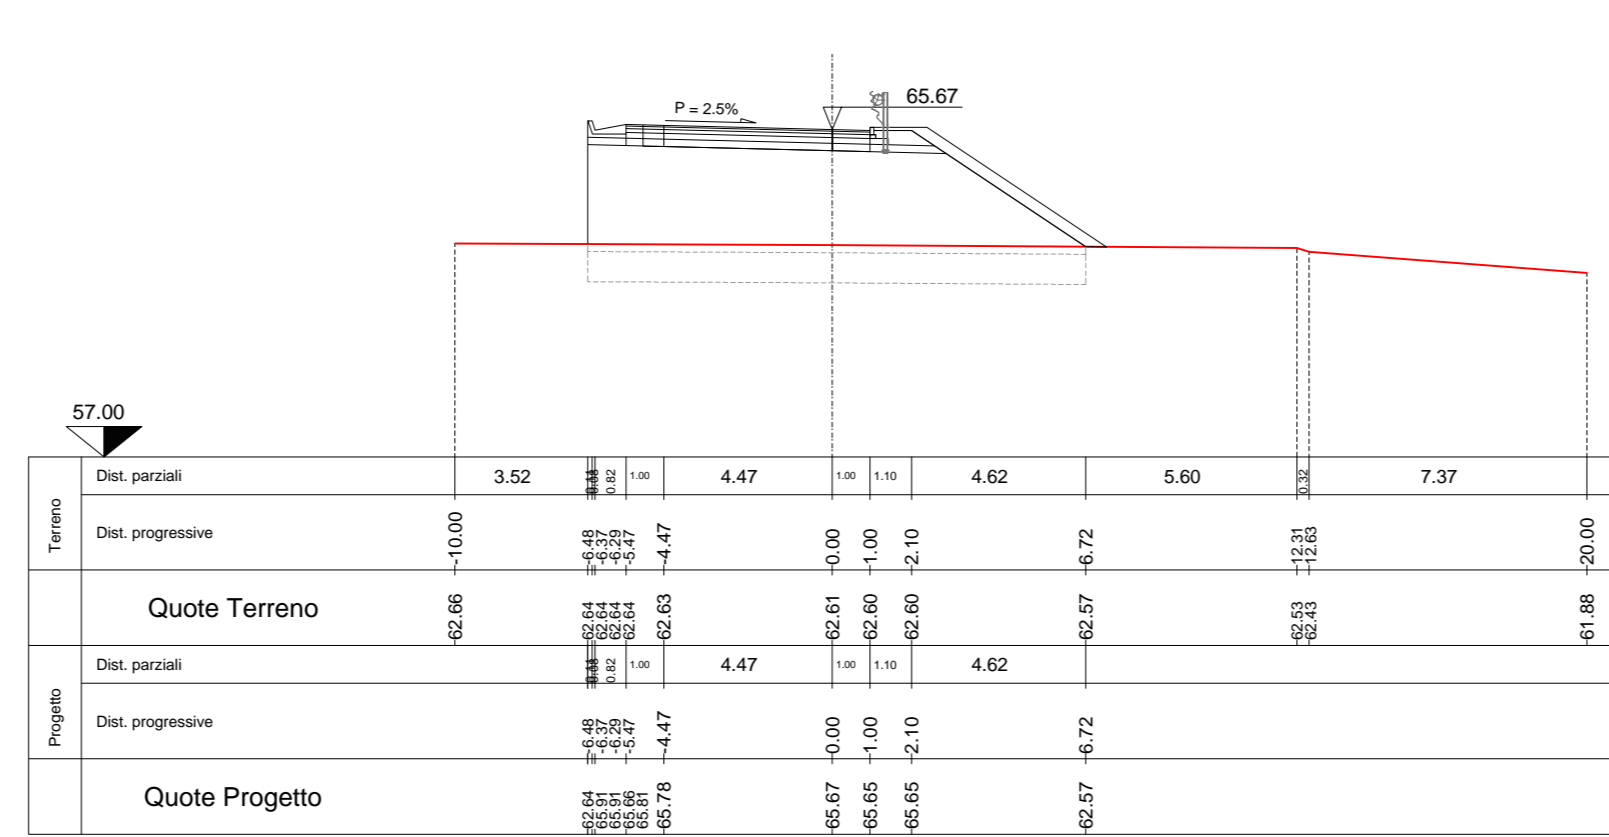

**SEZIONE N. 64-21**

Rilievo (mg)	31.33
Scavi (mg)	0.00
Scuoti (mg)	2.64
Bonifica (mg)	10.95
Maso gran. compatto (mg)	0.00
Maso gran. compatto (mg)	0.43
Riemp. mat. arido (mg)	10.65
Manto di scava (m)	6.47
Binder (m)	6.47
Base bitumata (mg)	0.65
Maso cementato (mg)	1.00
Stabilizzato (mg)	1.87
Terrivo vegetale su (mg)	0.00
Terrivo vegetale di (mg)	1.76


SEZ.NUM. 64-24A      PROGR. 422.90  
PARZ. 2.24

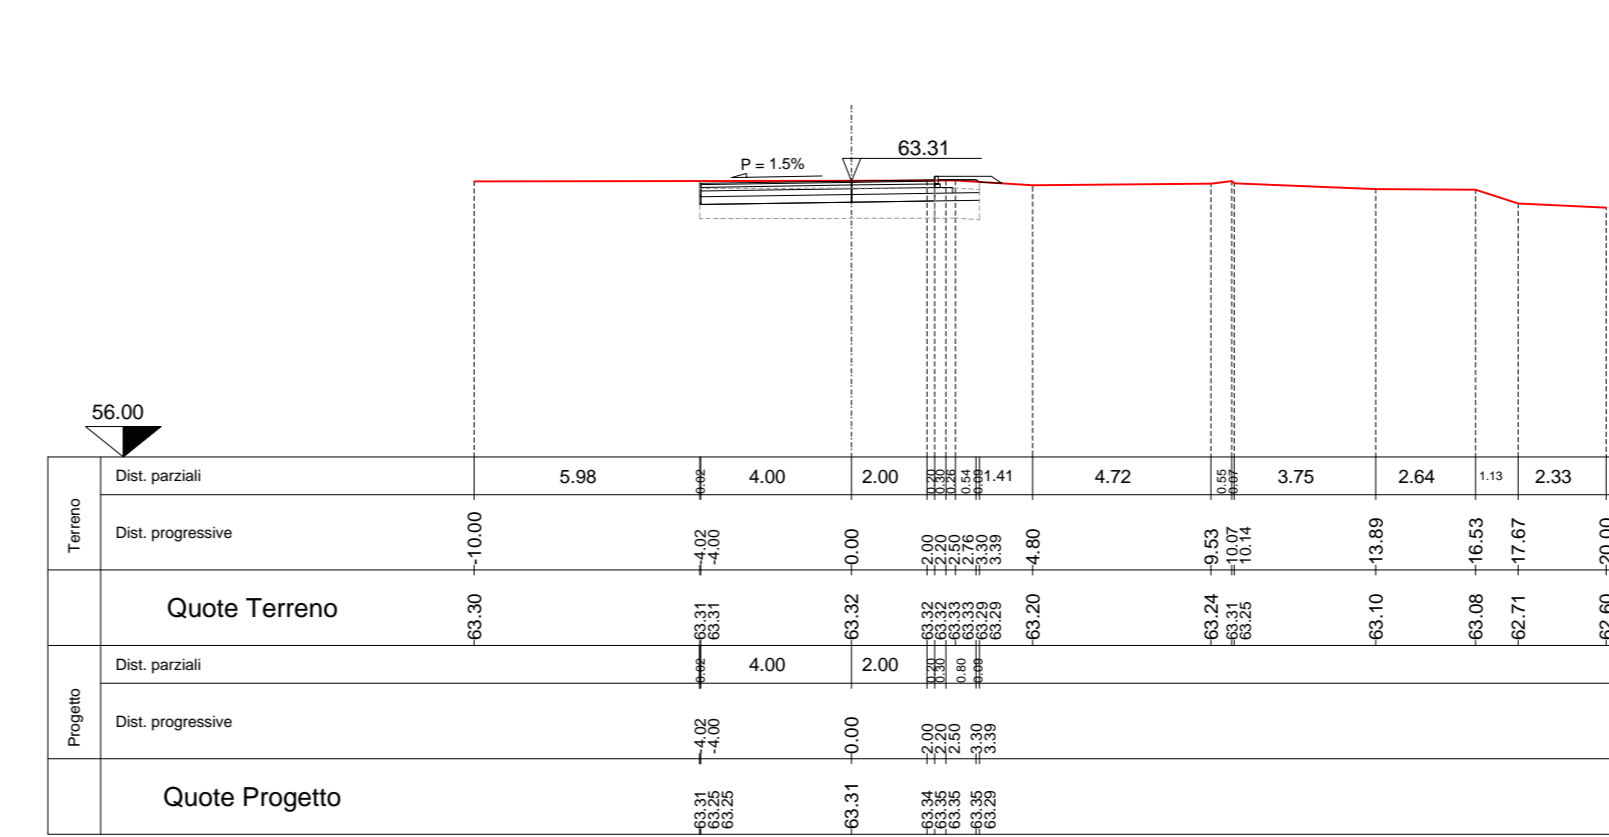

**SEZIONE N. 64-24A**

Rilievo (mg)	0.00
Scavi (mg)	0.00
Scuoti (mg)	1.48
Bonifica (mg)	5.93
Maso gran. compatto (mg)	0.00
Maso gran. compatto (mg)	0.31
Riemp. mat. arido (mg)	3.19
Manto di scava (m)	6.22
Binder (m)	6.22
Base bitumata (mg)	0.62
Maso cementato (mg)	1.01
Stabilizzato (mg)	1.40
Terrivo vegetale su (mg)	0.00
Terrivo vegetale di (mg)	0.13


SEZ.NUM. 64-18      PROGR. 291.98  
PARZ. 25.16

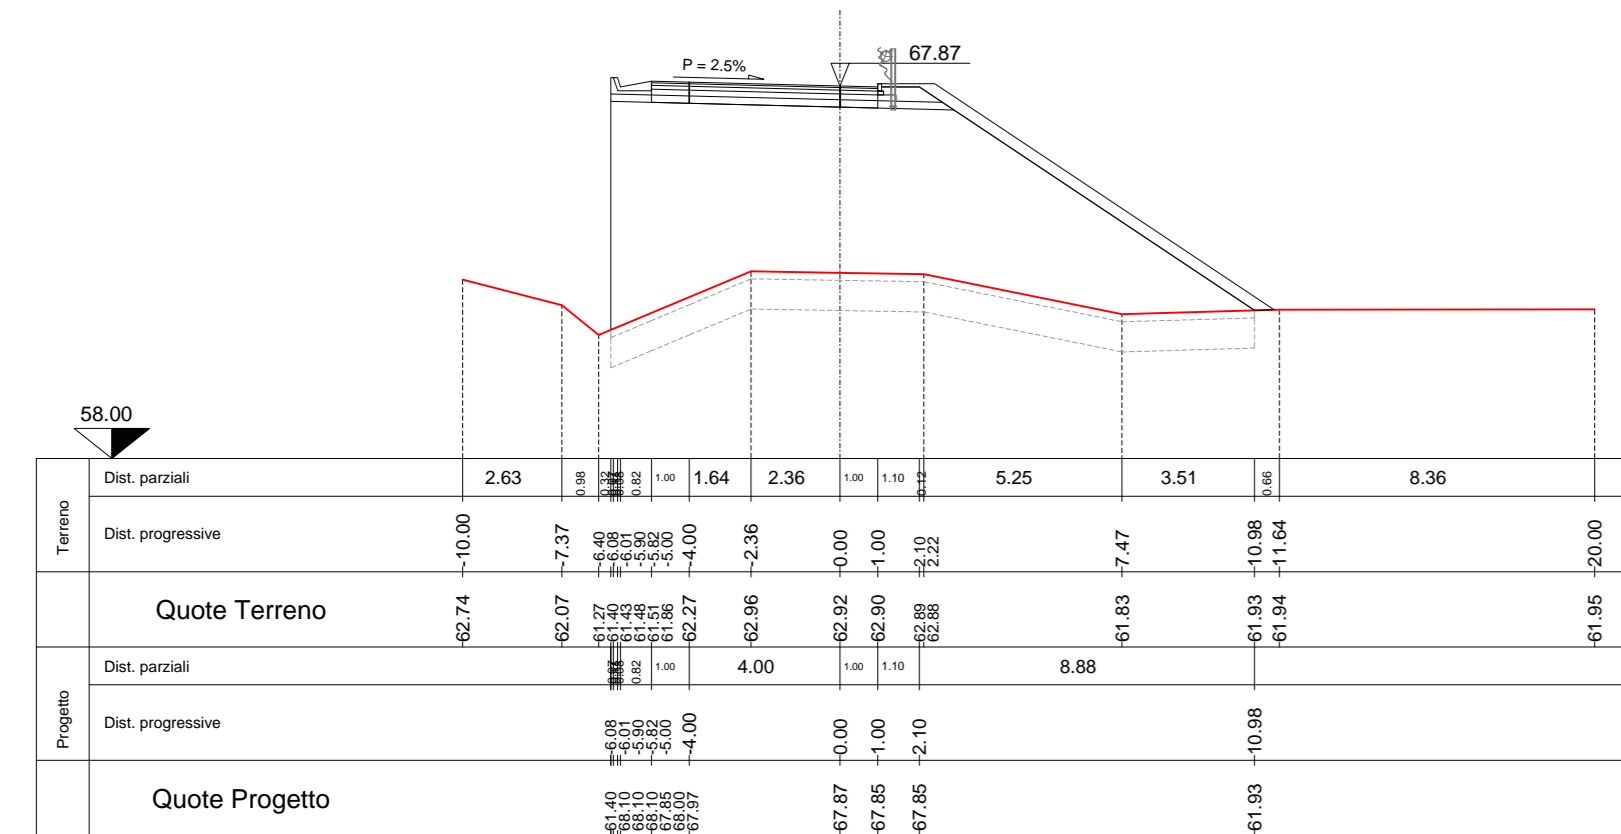

**SEZIONE N. 64-18**

Rilievo (mg)	66.30
Scavi (mg)	0.00
Scuoti (mg)	3.41
Bonifica (mg)	13.65
Maso gran. compatto (mg)	0.00
Maso gran. compatto (mg)	0.43
Riemp. mat. arido (mg)	13.65
Manto di scava (m)	6.00
Binder (m)	6.00
Base bitumata (mg)	0.60
Maso cementato (mg)	0.98
Stabilizzato (mg)	1.80
Terrivo vegetale su (mg)	0.00
Terrivo vegetale di (mg)	3.20


SEZ.NUM. 64-22      PROGR. 385.66  
PARZ. 24.67

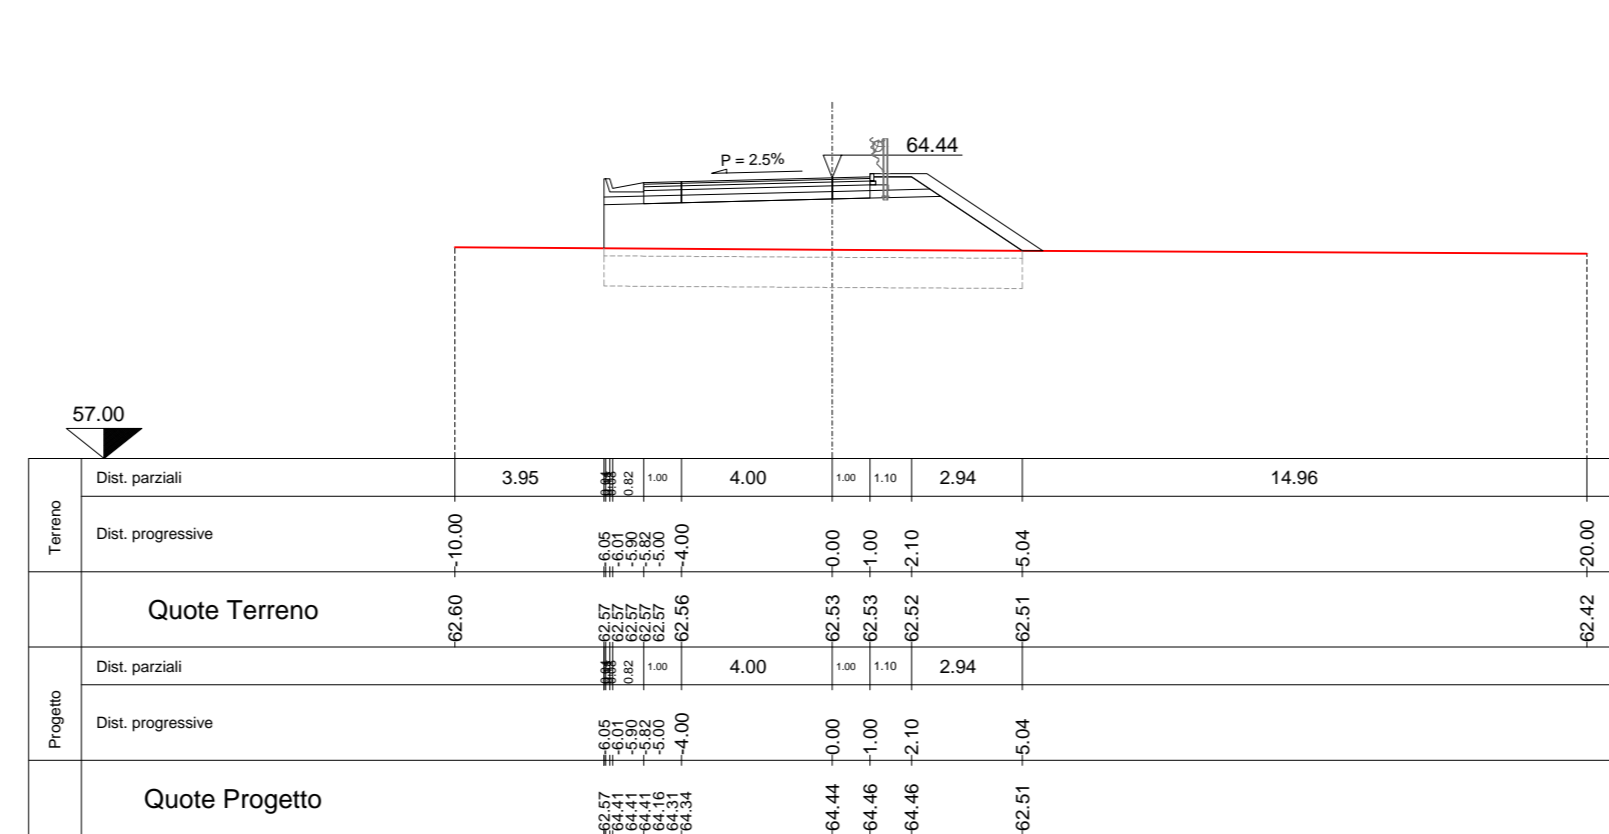

**SEZIONE N. 64-22**

Rilievo (mg)	15.23
Scavi (mg)	0.00
Scuoti (mg)	2.22
Bonifica (mg)	8.67
Maso gran. compatto (mg)	0.00
Maso gran. compatto (mg)	0.35
Riemp. mat. arido (mg)	8.67
Manto di scava (m)	6.00
Binder (m)	6.00
Base bitumata (mg)	0.60
Maso cementato (mg)	0.97
Stabilizzato (mg)	1.77
Terrivo vegetale su (mg)	0.00
Terrivo vegetale di (mg)	1.15


SEZ.NUM. 64-25      PROGR. 431.18  
PARZ. 8.28

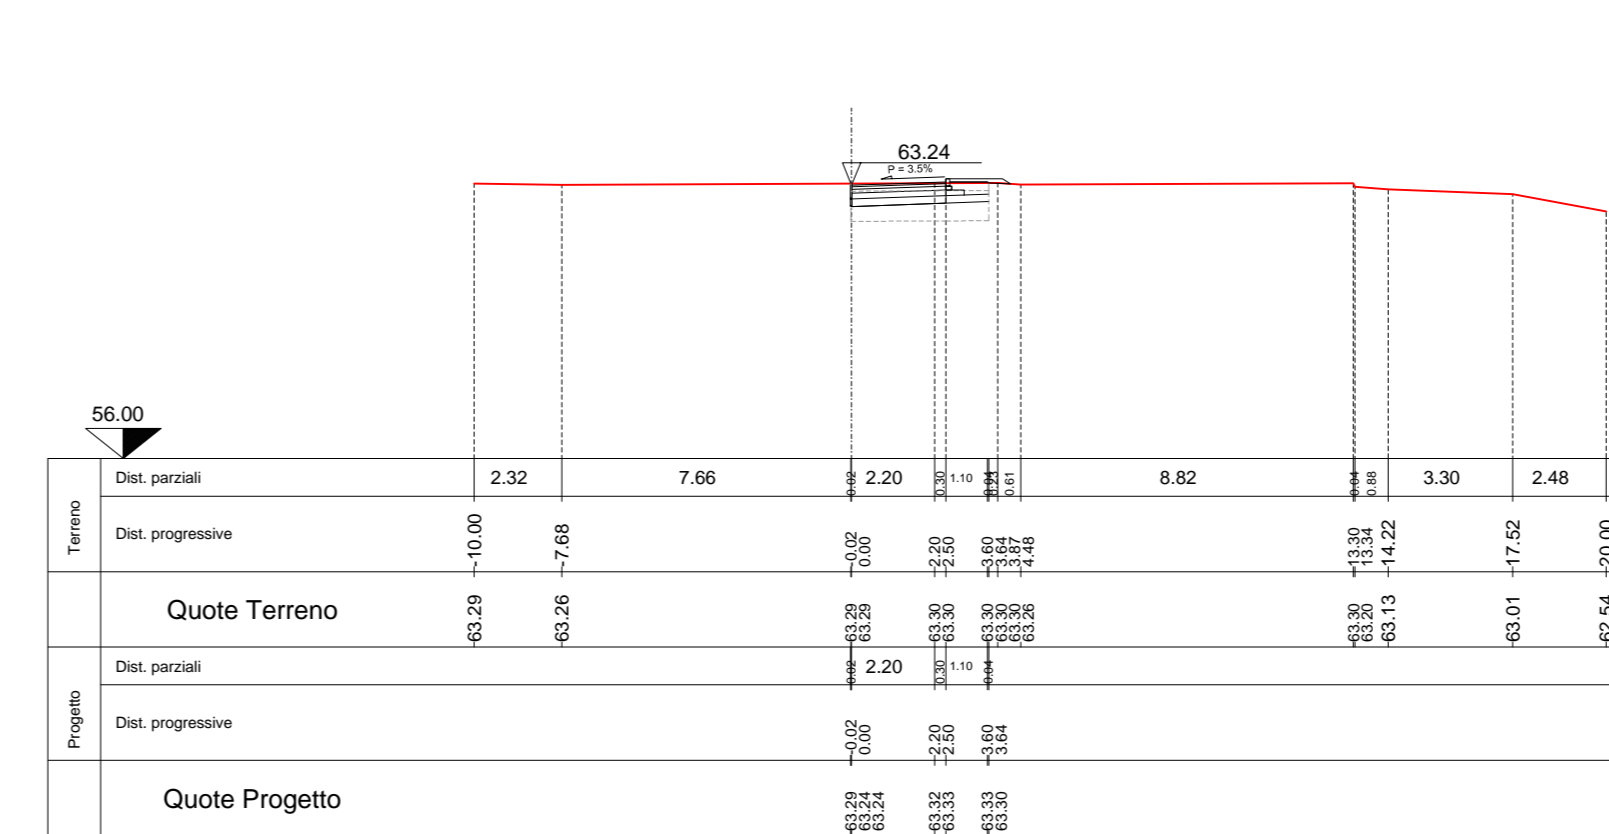

**SEZIONE N. 64-25**

Rilievo (mg)	0.00
Scavi (mg)	0.00
Scuoti (mg)	0.73
Bonifica (mg)	2.93
Maso gran. compatto (mg)	0.00
Maso gran. compatto (mg)	0.29
Riemp. mat. arido (mg)	1.64
Manto di scava (m)	2.52
Binder (m)	2.52
Base bitumata (mg)	0.25
Maso cementato (mg)	0.46
Stabilizzato (mg)	0.74
Terrivo vegetale su (mg)	0.00
Terrivo vegetale di (mg)	0.11


SEZ.NUM. 64-19      PROGR. 316.87  
PARZ. 24.89

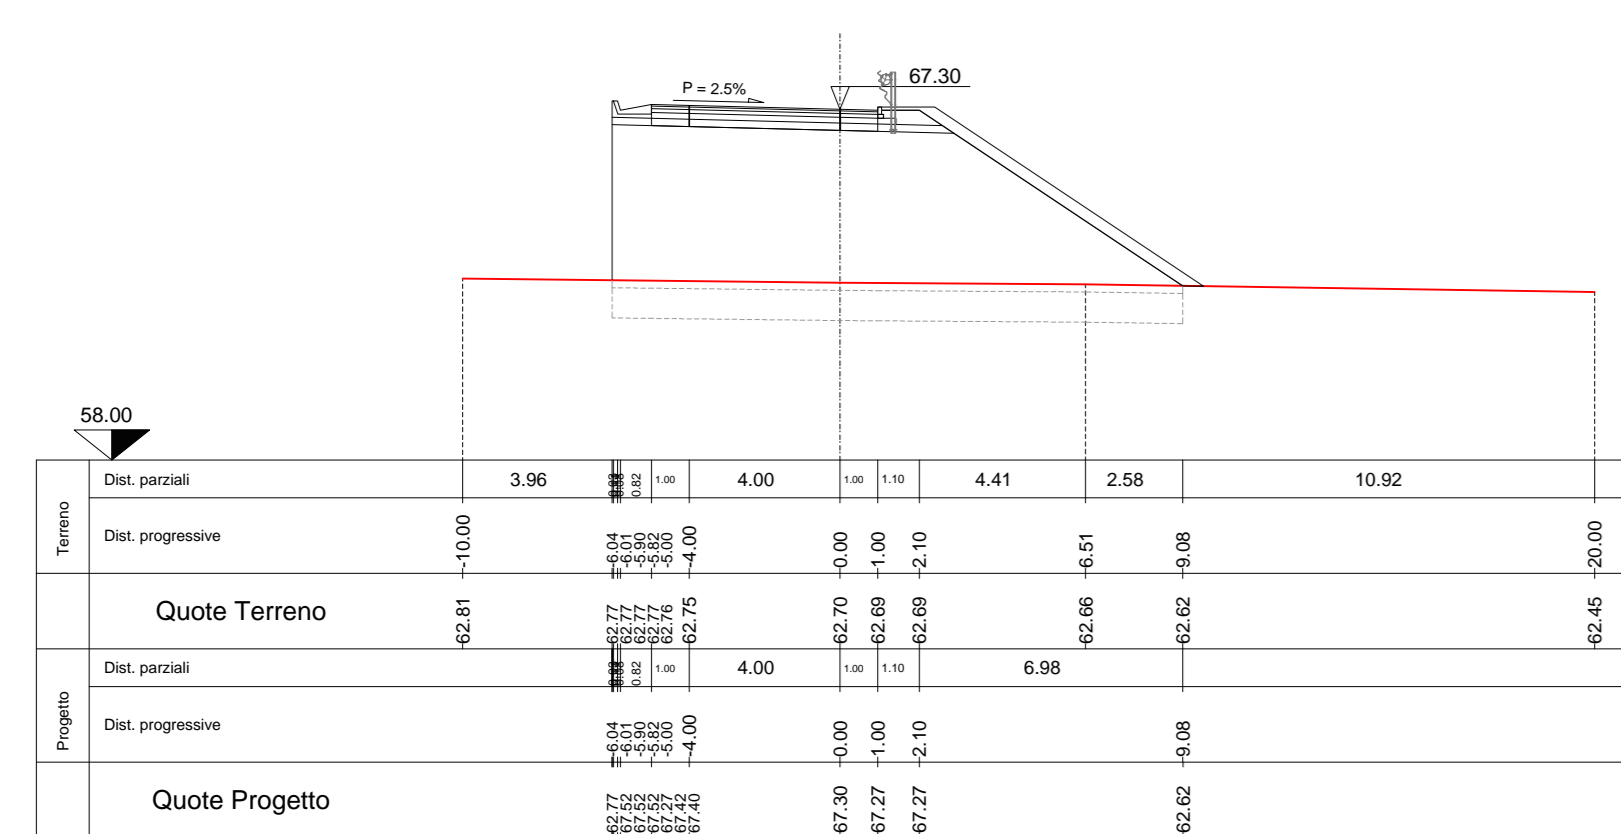

**SEZIONE N. 64-19**

Rilievo (mg)	61.82
Scavi (mg)	0.00
Scuoti (mg)	3.03
Bonifica (mg)	12.10
Maso gran. compatto (mg)	0.00
Maso gran. compatto (mg)	0.43
Riemp. mat. arido (mg)	12.10
Manto di scava (m)	6.00
Binder (m)	6.00
Base bitumata (mg)	0.60
Maso cementato (mg)	0.98
Stabilizzato (mg)	1.78
Terrivo vegetale su (mg)	0.00
Terrivo vegetale di (mg)	2.61

SEZ.NUM. 64-23      PROGR. 410.33  
PARZ. 24.67

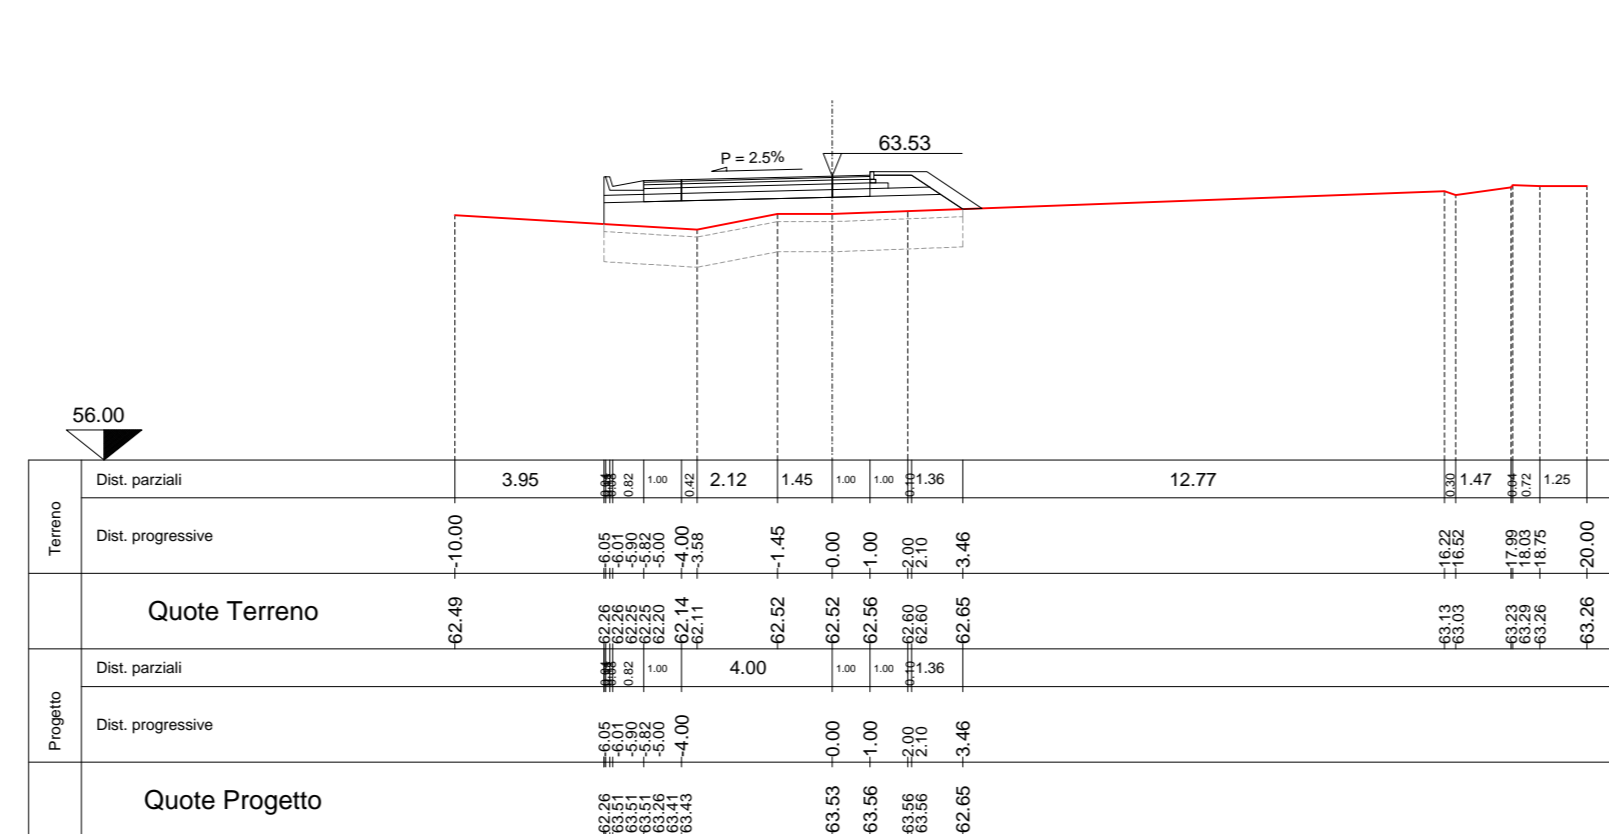

**SEZIONE N. 64-23**

Rilievo (mg)	6.78
Scavi (mg)	0.00
Scuoti (mg)	1.90
Bonifica (mg)	7.80
Maso gran. compatto (mg)	0.00
Maso gran. compatto (mg)	0.35
Riemp. mat. arido (mg)	7.80
Manto di scava (m)	6.00
Binder (m)	6.00
Base bitumata (mg)	0.60
Maso cementato (mg)	0.97
Stabilizzato (mg)	1.81
Terrivo vegetale su (mg)	0.00
Terrivo vegetale di (mg)	0.50

**ANAS S.p.A.**  
Direzione Progettazione e Realizzazione Lavori

**S.S. N. 9 "VIA EMILIA"**  
**VARIANTE DI CASALPUSTERLENGO ED ELIMINAZIONE PASSAGGIO A LIVELLO SULLA S.P. EX S.S. N.234**  
**PROGETTO ESECUTIVO**

VISTO IL RESPONSABILE DELLA PROGETTAZIONE		IL RESPONSABILE DELLA PRESTAZIONE	PROGETTISTA	INGEGNERE
Ing. Valerio Baietti		Ing. Renato Del Prete	Ing. Valerio Baietti	Ing. Giancarlo Ranieri
Dot. Ing. FABRIZIO GARDONE		Ing. RENATO DEL PRETE	Ing. DANIELLO GALLO	Ing. GIANCARLO RANIERI

**DI26**      **D - DI - INTERSEZIONI E SVINCOLI 03**  
SEZIONI TRASVERSALI ASSE 64  
(DA SEZ. 64-16 A SEZ. 64-25)

CODICE PROGETTO	NOME FILE	REVISIONE	SCALA:
COMI E 17/01	DI26-WSP500TRASZ12_B.dwg	B	1:200
D			
C			
A	EMISSIONE A SEGUITO DI STRUTTURA	LUGLIO 2018	ING. ROCCO CACCIATORE    PROF. ING. LUIGI MOTRONI    ING. VALERIO BAIETTI
B	EMISSIONE	DICEMBRE 2017	ING. ROCCO CACCIATORE    PROF. ING. LUIGI MOTRONI    ING. VALERIO BAIETTI
REV.	DESCRIZIONE	DATA	REDATTO    VERIFICATO    APPROVATO