
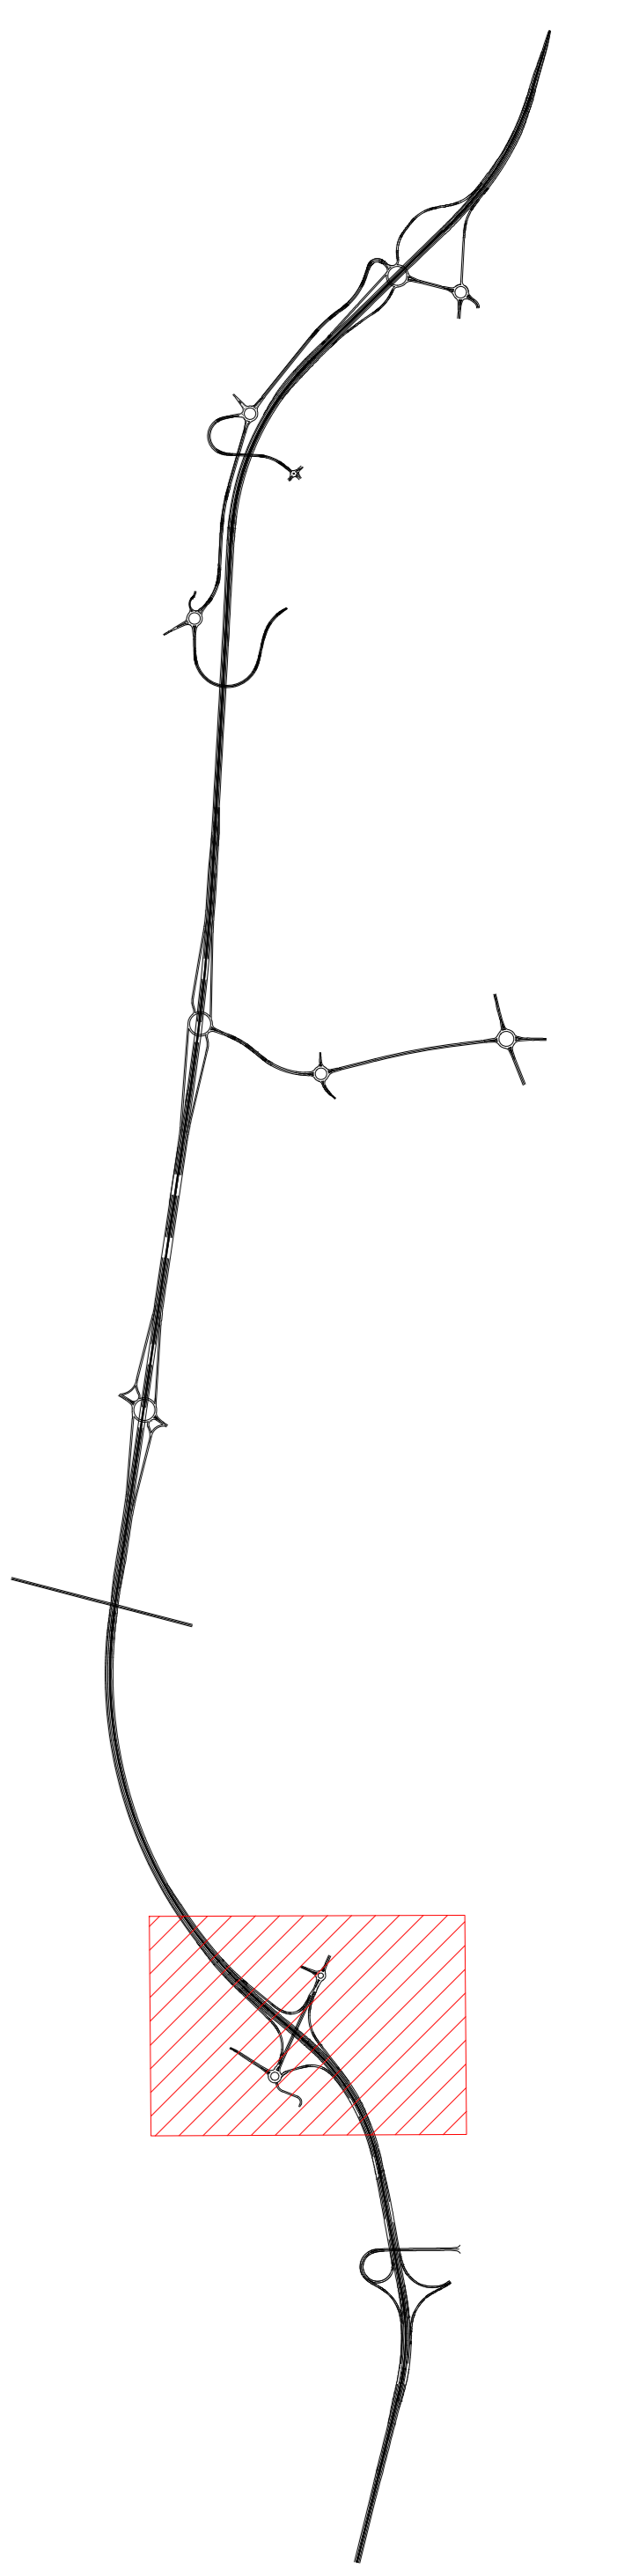


PROVINCIA: Lodi  
 COMUNE: Casalpusterlengo

QUADRO DI UNIONE  
 1:20.000

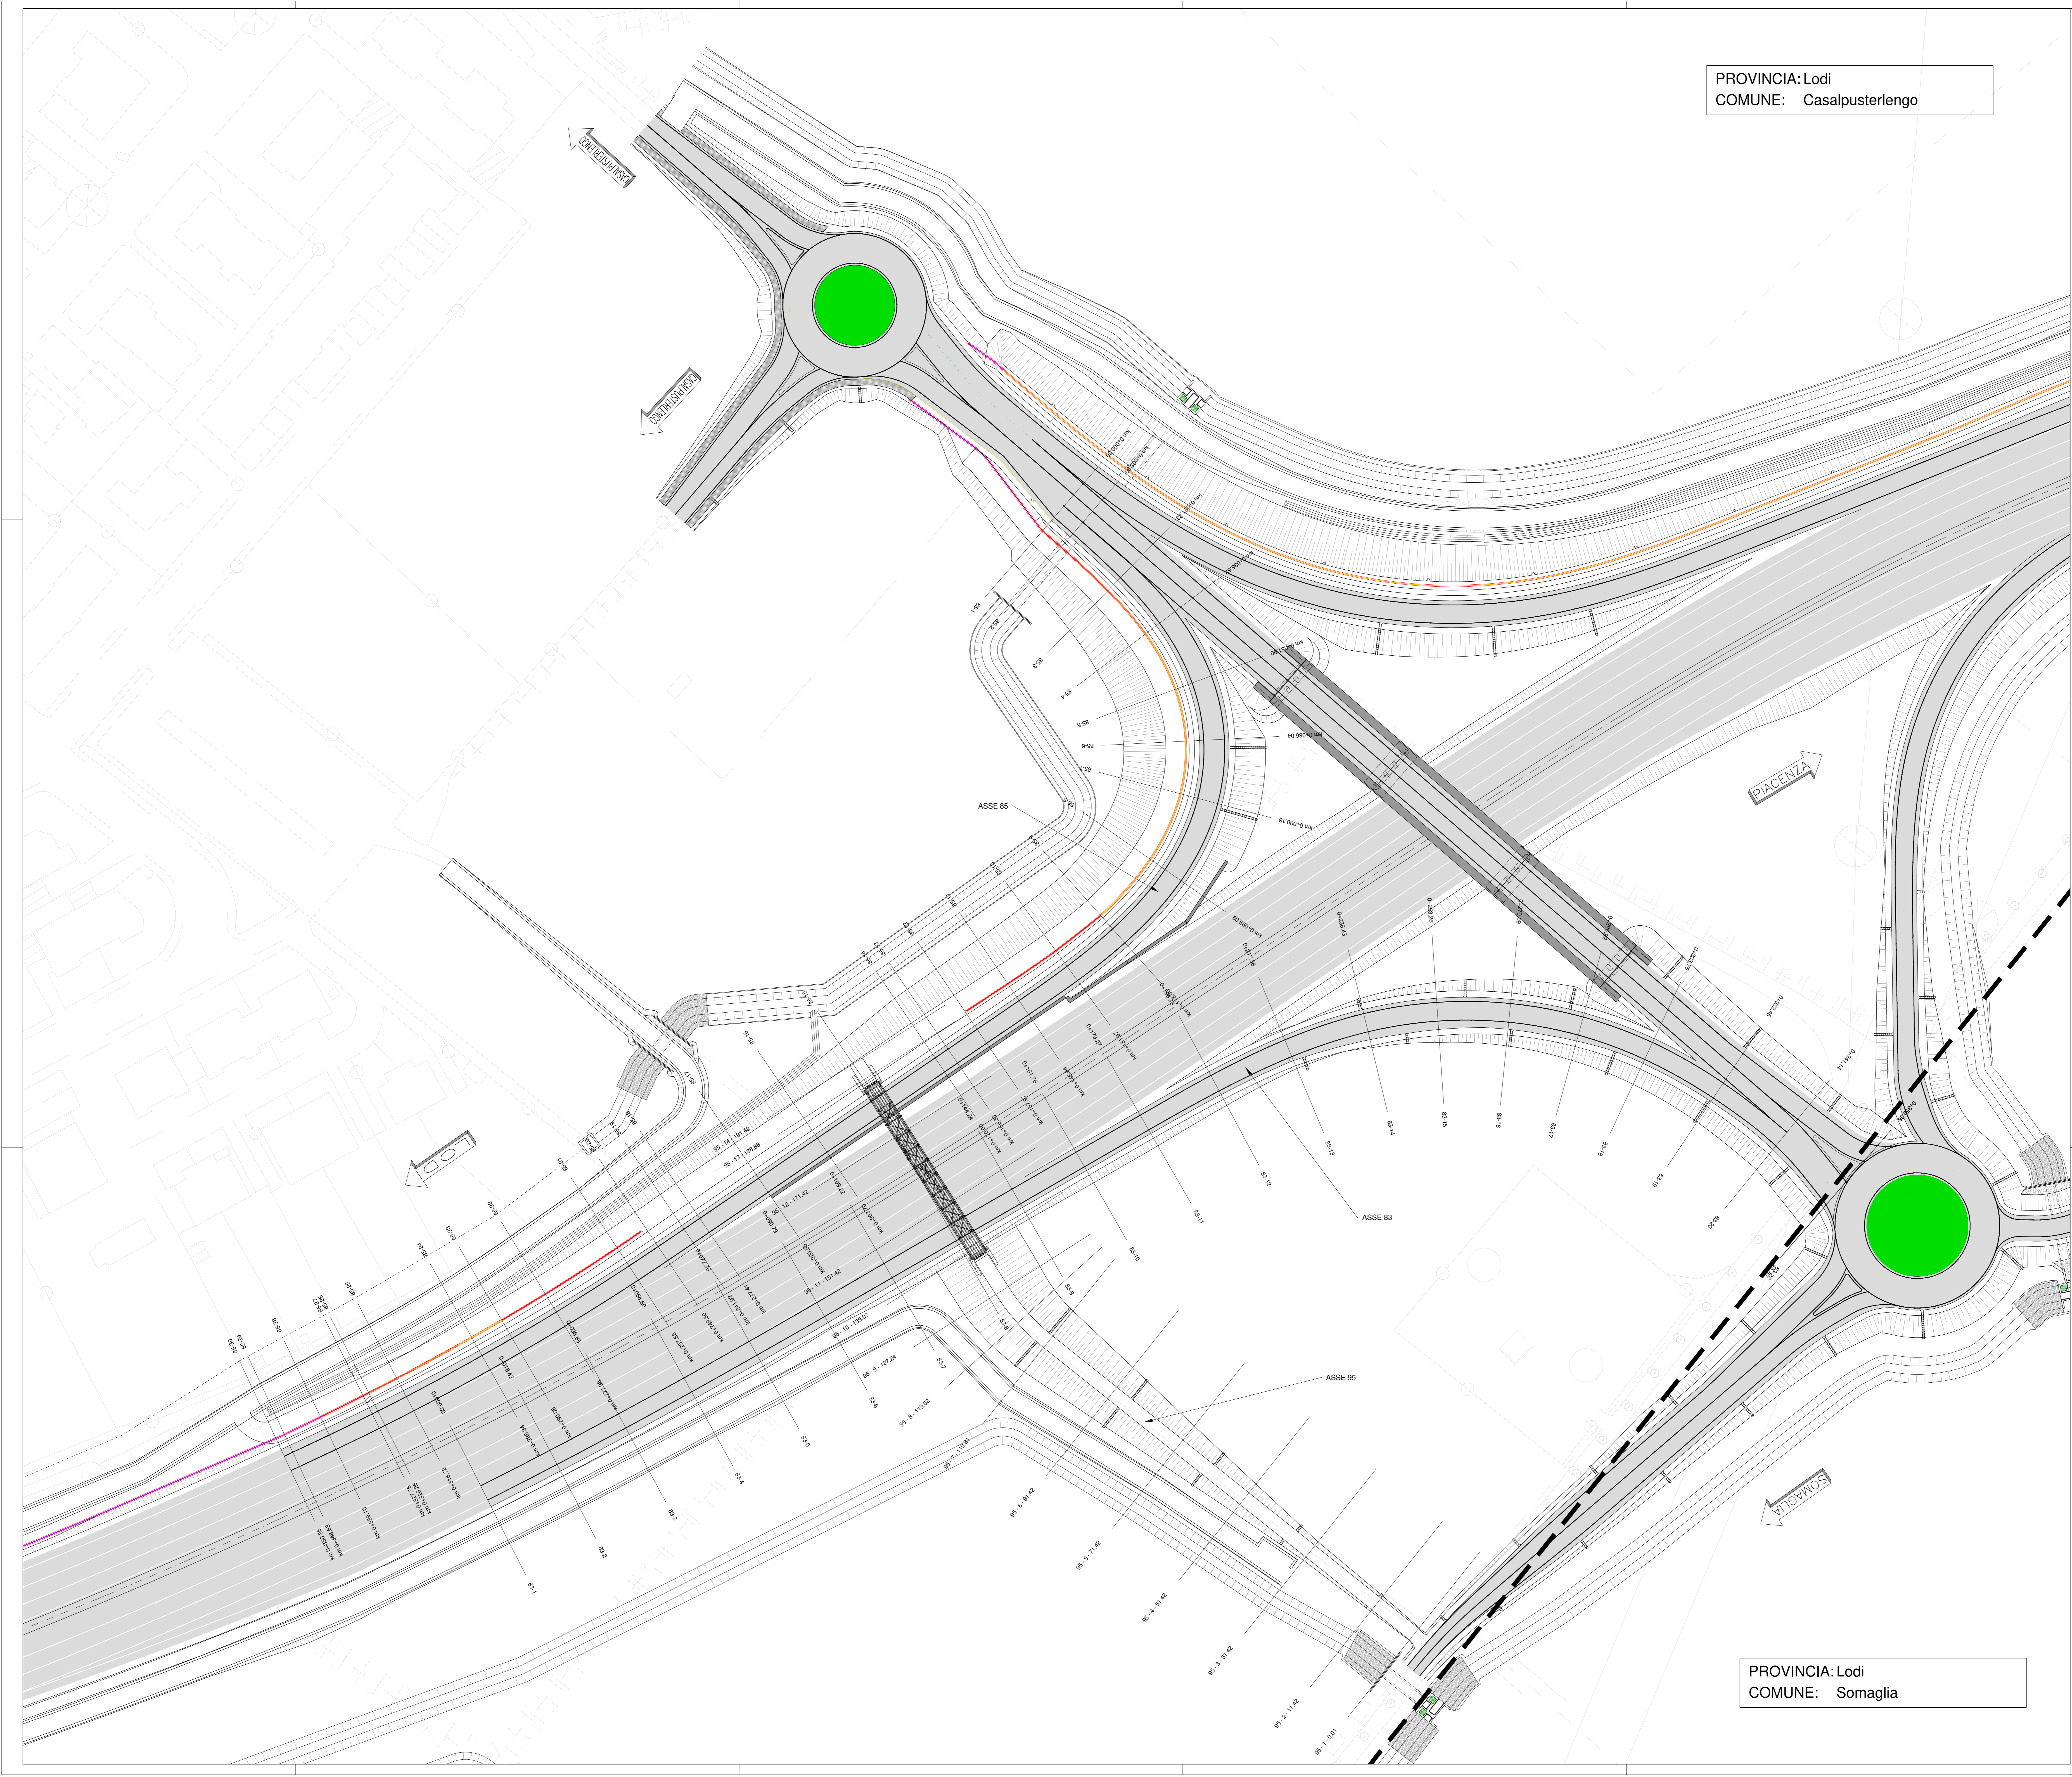

PROVINCIA: Lodi  
 COMUNE: Somaglia

**ANAS S.p.A.**  
 Direzione Progettazione e Realizzazione Lavori

**S.S. N. 9 "VIA EMILIA"**  
**VARIANTE DI CASALPUSTERLENGO ED ELIMINAZIONE**  
**PASSAGGIO A LIVELLO SULLA S.P. EX S.S. N.234**  
**PROGETTO ESECUTIVO**

<b>STUDIO CORONA</b> ING. RENATO DEL PRETE	<b>DOTI EDIL</b> ING. DANIELE GALLO	<b>INTEGRAZIONE PRESTAZIONI</b> ING. RENATO DEL PRETE	<b>PROGETTISTA</b> ING. VALERIO BAIETTI
<b>SETAC</b> ING. VALERIO BAIETTI	<b>EG</b> ING. GIUSEPPE TOSCANI	<b>PROGETTAZIONE STRADALE</b> ING. GIUSEPPE TOSCANI	<b>PROGETTAZIONE IDRAULICA</b> ING. GIUSEPPE TOSCANI
<b>UNING</b> ING. LUIGI MORINI	<b>ARKE</b> ING. GIUSEPPE TOSCANI	<b>PROGETTAZIONE OPERE D'ARTE MAGGIORE</b> ING. NICOLA LIGAS	<b>PROGETTAZIONE OPERE D'ARTE MINORI</b> ING. NICOLA LIGAS
<b>ECOPLAN</b> ING. GIUSEPPE TOSCANI	<b>COMPUTI</b> ING. VALERIO BAIETTI	<b>PROGETTAZIONE OPERE D'ARTE MINORI</b> ING. NICOLA LIGAS	<b>CANTIERISTICA</b> ING. GIUSEPPE TOSCANI
<b>IL RESPONSABILE DEL PROCEDIMENTO</b> ING. FERRUCCIO CARLONE	<b>IL RESPONSABILE DELLA INTERFERENZA DELLE PRESTAZIONI SPECIALISTICHE</b> ING. RENATO DEL PRETE	<b>PROGETTISTA</b> ING. VALERIO BAIETTI	<b>GEOLOGO</b> ING. DANIELE GALLO
<b>IL RESPONSABILE DELLA INTERFERENZA DELLE PRESTAZIONI SPECIALISTICHE</b> ING. RENATO DEL PRETE	<b>PROGETTISTA</b> ING. VALERIO BAIETTI	<b>GEOLOGO</b> ING. DANIELE GALLO	<b>IL COORDINATORE DELLA SICUREZZA IN FASE DI PROGETTAZIONE</b> ING. GIUSEPPE TOSCANI

**DL02**      **D - DL - INTERSEZIONI E SVINCOLI 04**  
 PLANIMETRIA DI PROGETTO - TAVOLA 01 DI 03

CODICE PROGETTO	NOME FILE	REVISIONE	SCALA:
COM1	DL02-VIAPSOTRAPP01_B.dwg	B	1:500
D			
C			
A	EMISSIONE A SEGUITO DI ISTRUTTORIA	LUGLIO 2018	ING. DOMENICO DE MATTEO
B	EMISSIONE	DICEMBRE 2017	ING. DOMENICO DE MATTEO
REV.	DESCRIZIONE	DATA	REDDATTO
			VERIFICATO
			APPROVATO