

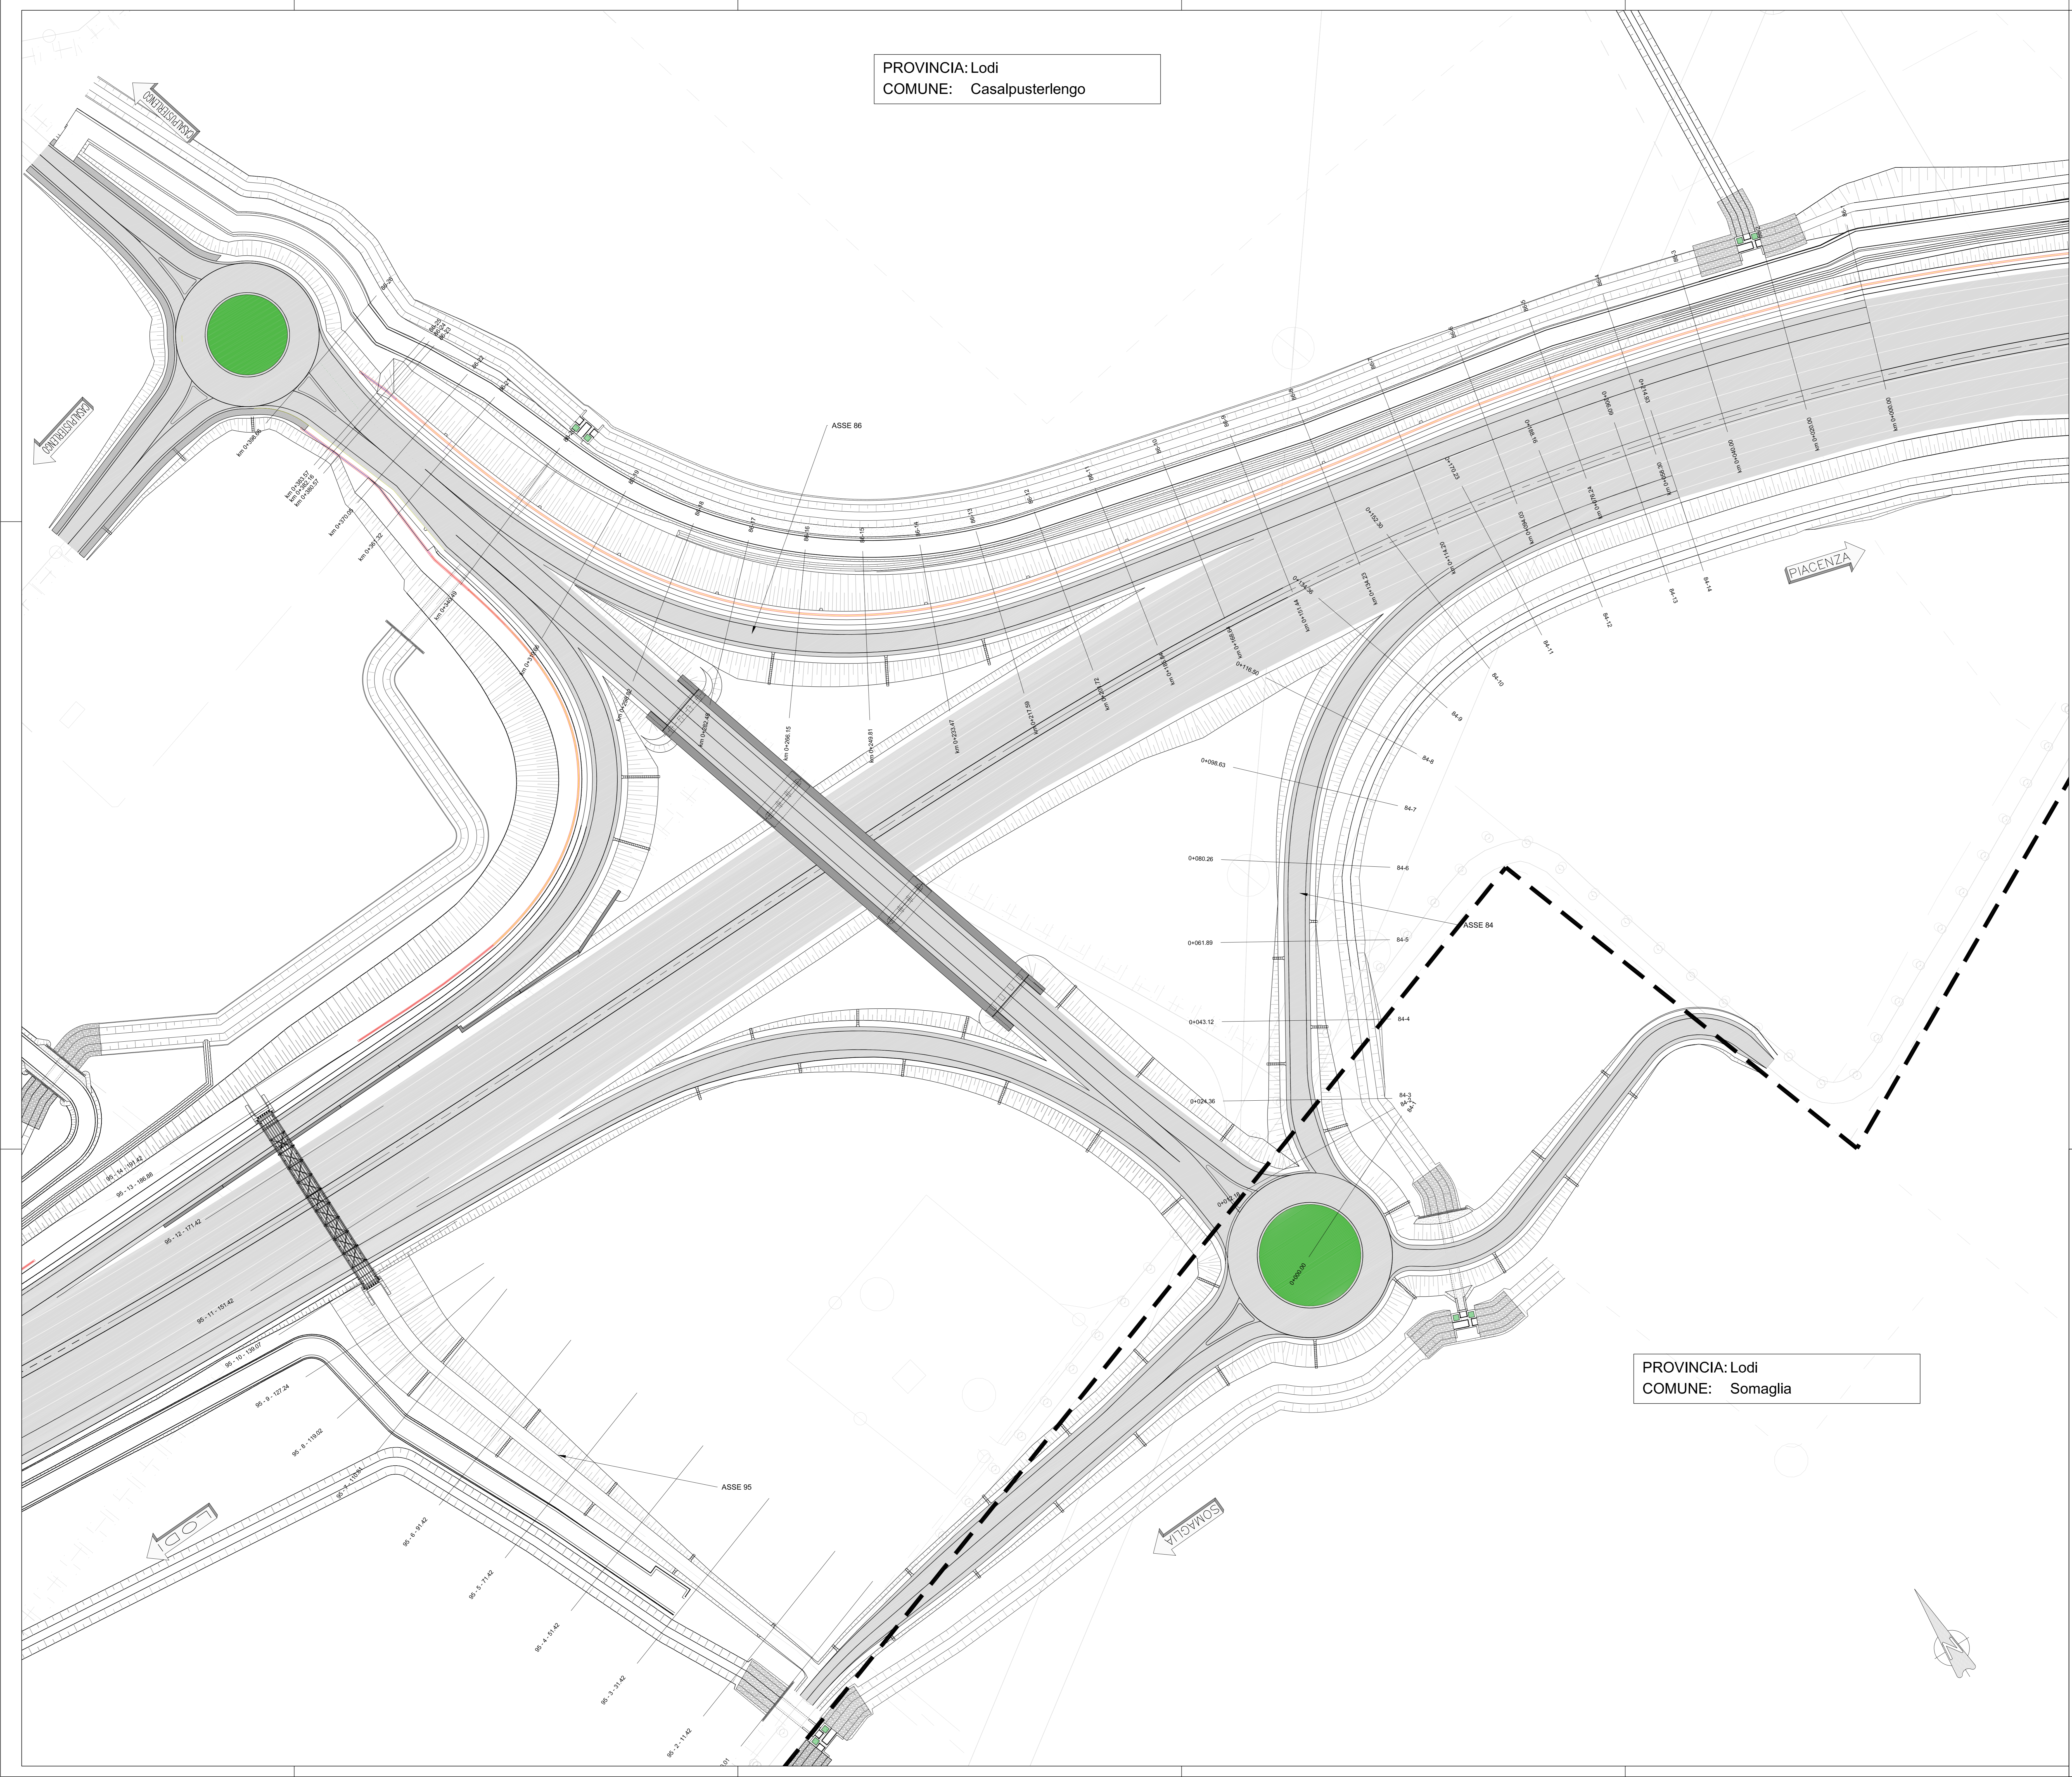


PROVINCIA: Lodi
 COMUNE: Casalpusterlengo

QUADRO DI UNIONE
 1:20.000

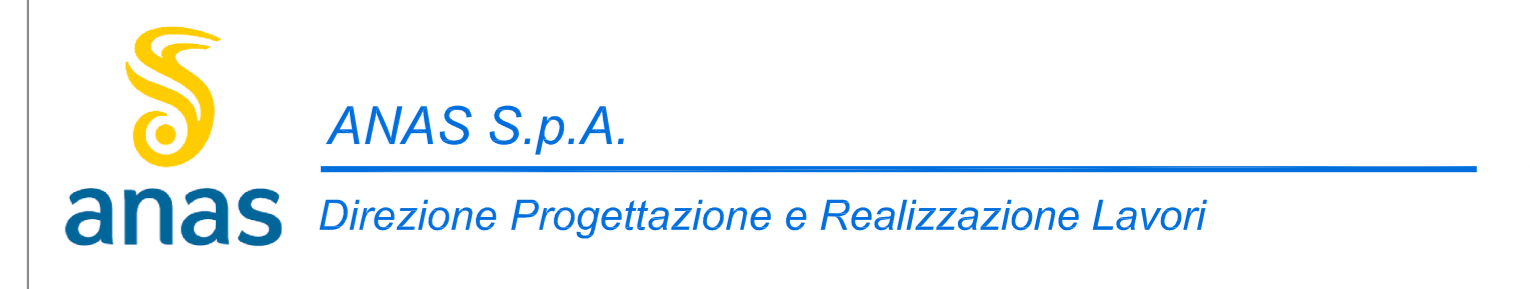

PROVINCIA: Lodi
 COMUNE: Somaglia

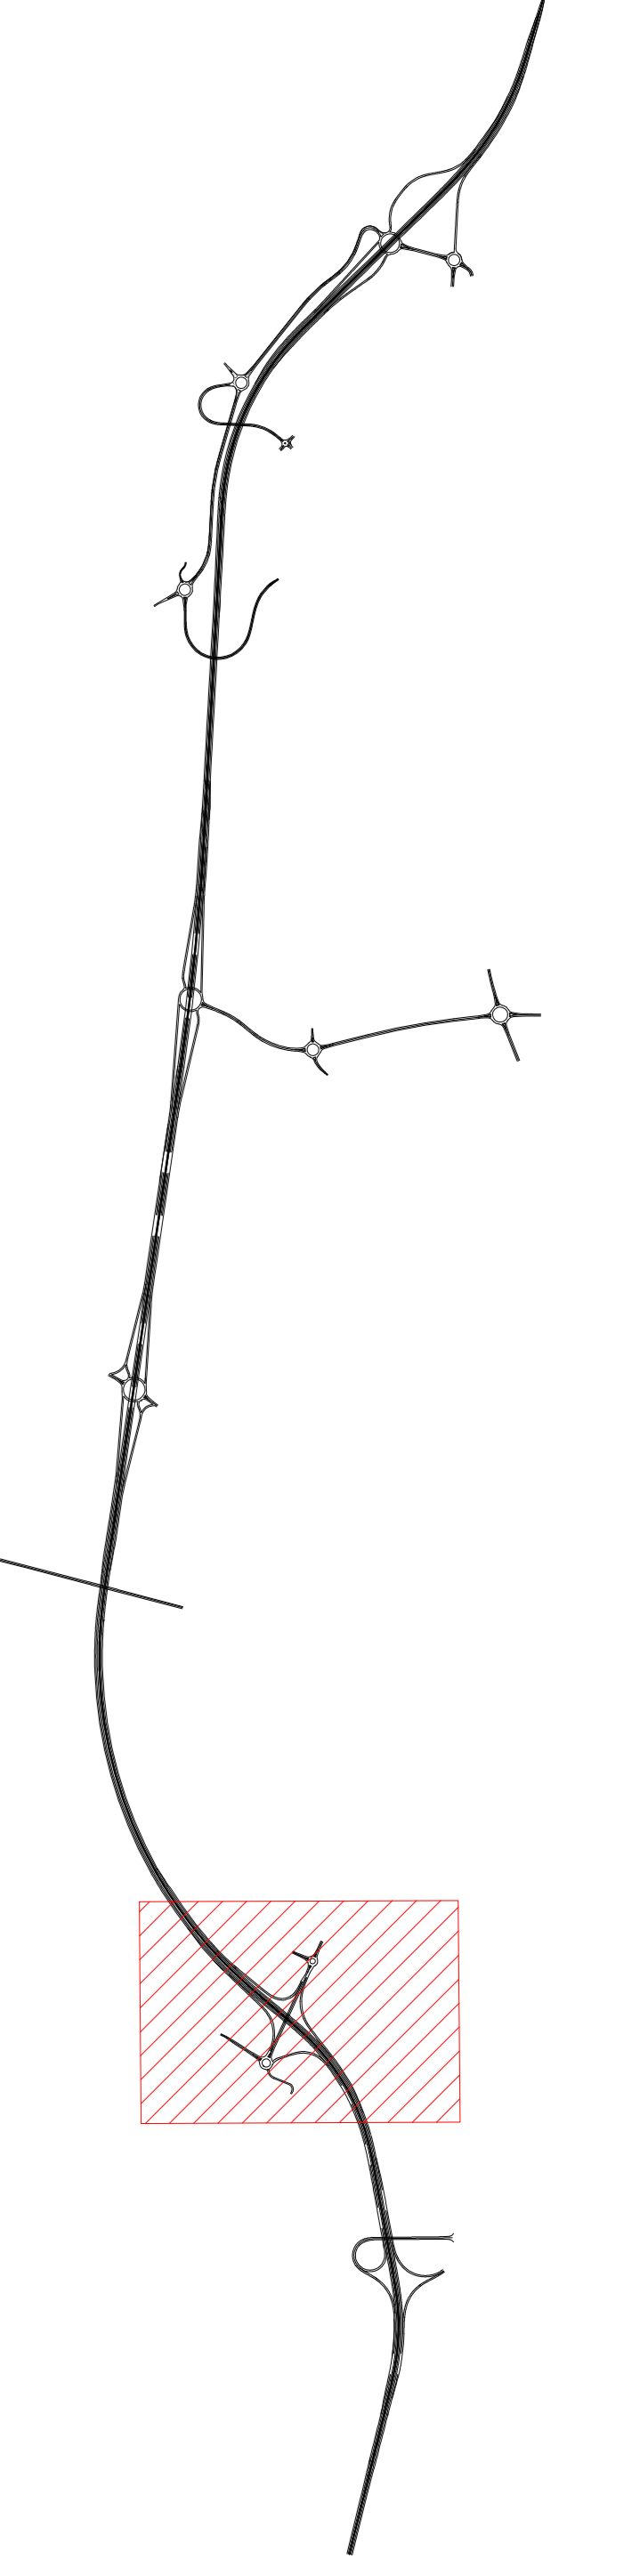

S.S. N. 9 "VIA EMILIA"
VARIANTE DI CASALPUSTERLENGO ED ELIMINAZIONE
PASSAGGIO A LIVELLO SULLA S.P. EX S.S. N.234
PROGETTO ESECUTIVO

STUDIO CORONA ING. RENATO DEL PRETE	DOT. GIULIO DANEO GALLO Dott. Cost. Danilo Gallo	INTEGRAZIONE PRESTAZIONI Ing. Renato Del Prete	PROGETTISTA Ing. Valerio Raimi
SETAC Prof. Ing. Luigi Monteleone	COMPUTI Ing. Gabriele Innocenti	PROGETTAZIONE STRADALE Ing. Gaetano Raimi	PROGETTAZIONE IDRAULICA Ing. Fabrizio Baietti
UNING Prof. Ing. Stefano Bonetti	ECOPLAN Arch. Nicola Fontana	PROGETTAZIONE OPERE D'ARTE MINORI Ing. Renato Vanni	PROGETTAZIONE OPERE D'ARTE MINORI Ing. Nicola Legni
G.A.M.	ARKE Ing. Giancarlo Argenteo	CANTIERISTICA Ing. Valerio Raimi	CANTIERISTICA Ing. Gaetano Raimi
GEOTECNICA Dott. Danilo Gallo	AMBIENTE Dott. Enrico Miccio	SECUREZZA Ing. Gaetano Raimi	SECUREZZA Ing. Gaetano Raimi
VISIONE Dott. Ing. Fabrizio Cardone	IL RESPONSABILE DELLA PROGETTAZIONE Ing. Renato Del Prete	PROGETTISTA Ing. Valerio Baietti	IL RESPONSABILE DELLA PROGETTAZIONE Ing. Gaetano Raimi

DL03 **D - DL - INTERSEZIONI E SVINCOLI 04**
 PLANIMETRIA DI PROGETTO - TAVOLA 02 DI 03

CODICE PROGETTO	NOME FILE	REVISIONE	SCALA:
COMI E 1701	DL03-V04PS00TRAPP02_B.dwg	B	1:500
D			
C			
A	EMISSIONE A SEGUITO DI ISTRUTTORIA	LUGLIO 2018	ING. DOMENICO DE MATTEO
B	EMISSIONE	DICEMBRE 2017	ING. DOMENICO DE MATTEO
REV.	DESCRIZIONE	DATA	REDAITTO / VERIFICATO / APPROVATO