ASSE 85

V1	1551192.8813	V2	1551219.4830	C1	1551155.2005
	5001748.5851		5001659.5200		5001707.3710

V 2		V 2		C 1	
N	1.0000	N	1.0000	R	46.0000
A	46.0000	A	55.0000	Ac	35.23
Sv	46.0000	Sv	65.7609	Tan	14.6042
AngF	28.65	AngF	40.95	Sv	28.2824
m	1.8996	m	3.8464	Fr	2.1566
Tl	31.0781	Tl	45.0744	Co	27.8390
Tc	15.7081	Tc	23.0462		
xf	44.8632	xf	62.4795		
yf	7.5308	yf	15.1058		
xm	22.8097	xm	32.3283		

V3	1550974.8201	V4	1550919.8313	C2	1551004.1055
	5001651.8319		5001658.9766		5002253.0766

V 3		V 3		C 2	
N	1.0000	N	1.0000	R	600.0000
A	75.6000	A	110.0000	Ac	7.79
Sv	9.5256	Sv	20.1667	Tan	40.8255
AngF	0.45	AngF	0.96	Sv	81.5253
m	0.0063	m	0.0282	Fr	1.3841
Tl	6.3504	Tl	13.4446	Co	81.4626
Tc	3.1752	Tc	6.7224		
xf	9.5255	xf	20.1661		
yf	0.0252	yf	0.1130		
xm	4.7628	xm	10.0832		

ASSE 83

V1	1550954.9305	V2	1550973.2638	V3	1551015.7045	V4	1551234.3125	V5	1551262.8919
	5001624.3616		5001622.5327		5001619.4945		5001609.8700		5001514.1845

V 3			V 4			V 4	
N	1.0000	C1	N	1.0000	C2	N	1.0000
A	308.7728	1551085.7089	A	75.6000	1551157.9094	A	74.5000
Sv	72.3703	5002935.2544	Sv	57.1536	5001511.7784	Sv	55.5025
AngF	1.57	C 1	AngF	16.37	C 2	AngF	15.90
m	0.1656	R 1317.4000	m	1.3571	R 100.0000	m	1.2800
Tl	48.2488	Ac 1.60	Tl	38.2667	Ac 38.58	Tl	37.1520
Tc	24.1252	Tan 18.4242	Tc	19.2006	Tan 34.9956	Tc	18.6376
xf	72.3649	Sv 36.8460	xf	56.6886	Sv 67.3271	xf	55.0766
yf	0.6626	Fr 0.1288	yf	5.4125	Fr 5.6129	yf	5.1060
xm	36.1843	Co 36.8448	xm	28.4992	Co 66.0627	xm	27.6802

Nome	Ascissa	Ordinata
1	1551257.9835	5001506.6926
2	1551259.4961	5001515.1699
3	1551258.9085	5001520.7496
4	1551254.1557	5001540.4890

QUADRO DI UNIONE

1:20.000

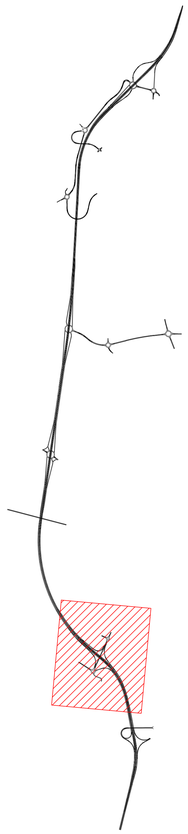

ANAS S.p.A.

Direzione Progettazione e Realizzazione Lavori

S.S. N. 9 "VIA EMILIA"
VARIANTE DI CASALPUSTERLENGO ED ELIMINAZIONE PASSAGGIO A LIVELLO SULLA S.P. EX S.S. N.234

PROGETTO ESECUTIVO

STUDIO CORONA Ing. Renato Vaira Ordine degli Ingg. di Torino e Provincia n° 4600 AB	ING. RENATO DEL PRETE Ing. Renato Del Prete Ordine degli Ingg. di Bari e provincia n° 5873	DOTT. GEOL. DANILO GALLO Dott. Geol. Danilo Gallo Ordine dei Geologi della Regione Puglia n° 395	INTEGRAZIONE PRESTAZIONI Ing. Renato Del Prete	PROGETTISTA Ing. Valerio Bajetti (I.T. S.r.l.)
			PROGETTAZIONE STRADALE Ing. Gaetano Ranieri (GeAM S.r.l.)	PROGETTAZIONE IDRAULICA Ing. Fabrizio Bajetti (I.T. S.r.l.)
I.T. Ingegneria dei Trasporti s.r.l. Ing. Valerio Bajetti Ordine degli Ingg. di Rieti e provincia n° A 0611	SETAC Service & Engineering Trasporti Ambiente Costruzioni Prof. Ing. Luigi Montanari Ordine degli Ingg. di Bari e provincia n° 1771	GG S.R.L. Ingegneria & Progettazione Ing. Gabriele Incecchi Ordine degli Ingg. di Rieti e provincia n° A 0742	PROGETTAZIONE OPERE D'ARTE MAGGIORE Ing. Renato Vaira (Studio Corona S.r.l.)	PROGETTAZIONE OPERE D'ARTE MINORI Ing. Nicola Ligas (I.T. S.r.l.)
			COMPUTI Ing. Valerio Bajetti (I.T. S.r.l.)	CANTIERISTICA Ing. Gaetano Ranieri (GeAM S.r.l.)
CONSORZIO UNING Prof. Ing. Matteo Ranieri Ordine degli Ingg. di Roma	GeAM. Società di Ingegneria ECOPLAN Arch. Nicoletta Fratini Ordine degli Arch. P.P.C. di Potenza n° 251	ARKE' INGEGNERIA S.r.l. Ing. Gioachino Angarano Ordine degli Ingg. di Bari e provincia n° 4617	GEOLOGIA Dott. Danilo Gallo	GEOTECNICA Ing. Gianfranco Sodero (Studio Corona S.r.l.)
			AMBIENTE Dott. Emilio Mazzhi (ECOPLAN S.r.l.)	SICUREZZA Ing. Gaetano Ranieri (GeAM S.r.l.)

VISTO: IL RESPONSABILE DEL PROCEDIMENTO	IL RESPONSABILE DELLA INTEGRAZIONE DELLE PRESTAZIONI SPECIALISTICHE	PROGETTISTA	GEOLOGO	IL COORDINATORE DELLA SICUREZZA IN FASE DI PROGETTAZIONE
Dott. Ing. Fabrizio CARDONE	Ing. Renato DEL PRETE	Ing. Valerio BAJETTI	Dott. Danilo GALLO	Ing. Gaetano RANIERI

DL04

D - DL - INTERSEZIONI E SVINCOLI 04

PLANIMETRIA DI TRACCIAMENTO - TAVOLA 1 DI 2

CODICE PROGETTO				NOME FILE	REVISIONE	SCALA:
PROGETTO	LIV. PROG.	N. PROG.		DL04-V04PS00TRAPT01_B.dwg		
COMI	E	1701		CODICE ELAB. S80PS00TRAPT01	B	1:500

REV.	DESCRIZIONE	DATA	REDATTO	VERIFICATO	APPROVATO
D					
C					
B	EMISSIONE A SEGUITO DI ISTRUTTORIA	LUGLIO 2018	ING. DOMENICO DE MATTEO	PROF. ING. LUIGI MONTERISI	ING. VALERIO BAJETTI
A	EMISSIONE	DICEMBRE 2017	ING. DOMENICO DE MATTEO	PROF. ING. LUIGI MONTERISI	ING. VALERIO BAJETTI