


BARRIERA TRIPLA ONDA BORDO PONTE CLASSE H4 [ANAS H4BP SM] CON PROFILO SALVA MOTOCICLISTI E DISTANZIATORE "CSS"

MATERIALE : Fe 360 B EN10025.2005 [S235JR EN10027-1] (nastro, distanziatore, profilo salva motociclisti)
 Fe 430 B EN10025.2005 [S275JR EN10027-1]
 Fe 510 B EN10025.2005 [S355JR EN10027-1] (corrimano copri barre)
 B 450 C EN10080.2005, UNI E.16.12.660.0 [L. 33/09 09-04-2009] (barra)


BARRIERA ANAS H4BP SM

ELEMENTO ASSEMBLATO SU CORDOLI LARGHI
 RIF.: ANAS H4BP SM-11 (interasse 1500mm)

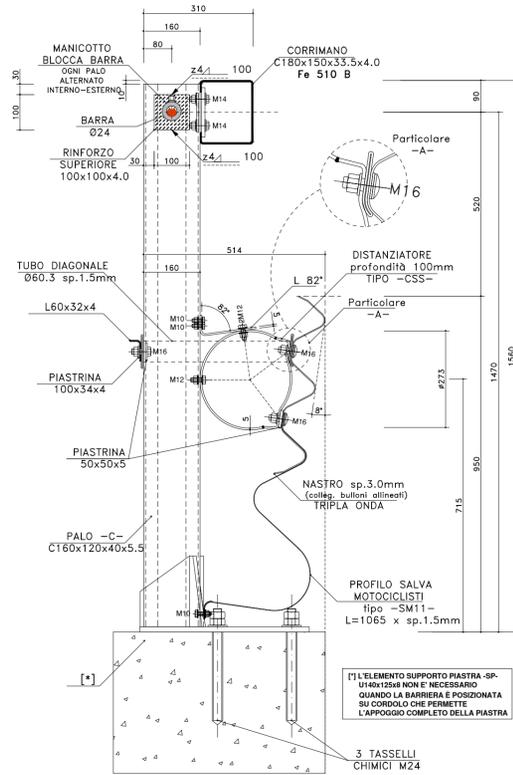


SCALA 1:10

VISTA DALL'ALTO BARRIERA ASSEMBLATA

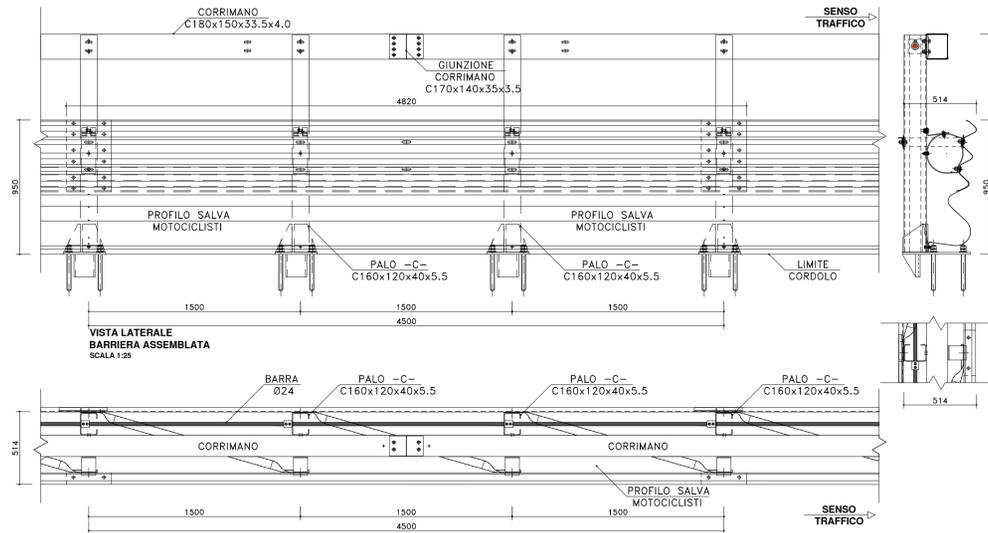


SCALA 1:25

BARRIERE PER PUNTI SINGOLARI PROTEZIONE TERMINALE IN ZONA DI AVVIO [*]

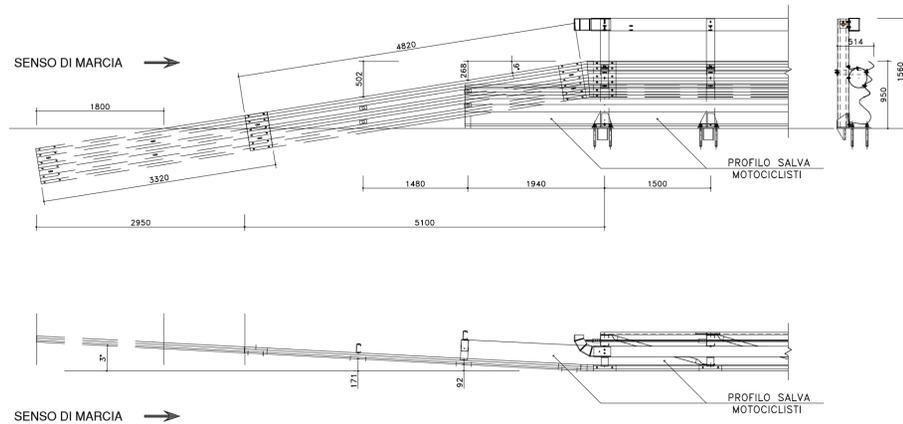

SCALA 1:50

BARRIERE PER PUNTI SINGOLARI PROTEZIONE TERMINALE IN ZONA DI USCITA

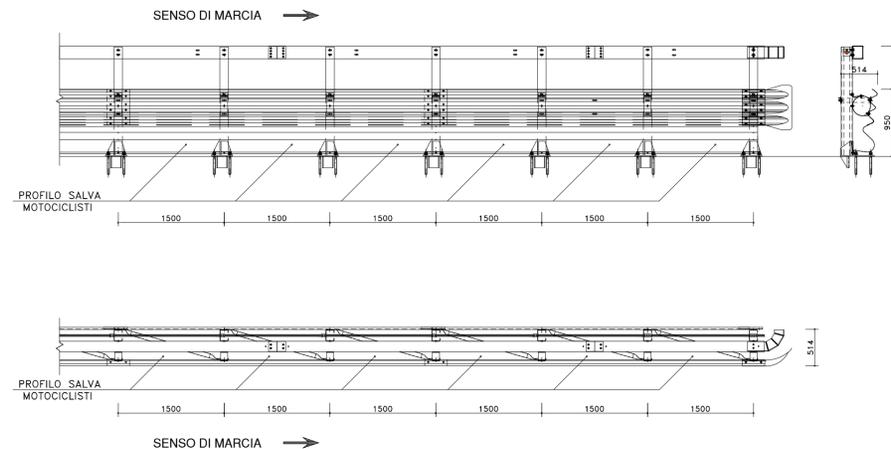

SCALA 1:50



S.S. N. 9 "VIA EMILIA" VARIANTE DI CASALPUSTERLENGO ED ELIMINAZIONE PASSAGGIO A LIVELLO SULLA S.P. EX S.S. N.234

PROGETTO ESECUTIVO


VISTO IL RESPONSABILE DEL PROCEDIMENTO Dott. Ing. Fabrizio CARDONE	IL RESPONSABILE DELLA INTEGRAZIONE DELLE PRESTAZIONI SPECIALISTICHE Ing. Renato DEL PRETE	PROGETTISTA Ing. Valerio BAJETTI	GEOLOGO Dott. Danilo GALLO	COORDINATORE DELLA SICUREZZA IN FASE DI PROGETTAZIONE Ing. Gaetano RANIERI

DN15

D - DN - BARRIERE DI SICUREZZA DETTAGLI E PARTICOLARI COSTRUTTIVI - BARRIERA H4 BORDO PONTE

CODICE PROGETTO COMI	LIV. PROG. E	N. PROG. 1701	NOME FILE DN15-T00PS00TRADC05_A.dwg	REVISIONE A	SCALA 1:1.000
D					
C					
B					
A	EMMISSIONE	DICEMBRE 2017	ING. ROSALIA PISCOPO	PROF. ING. LUIGI MONTERSI	ING. VALERIO BAJETTI
REV.	DESCRIZIONE	DATA	REDATTO	VERIFICATO	APPROVATO