


PROVINCIA: Lodi
COMUNE: Casalpusterlengo

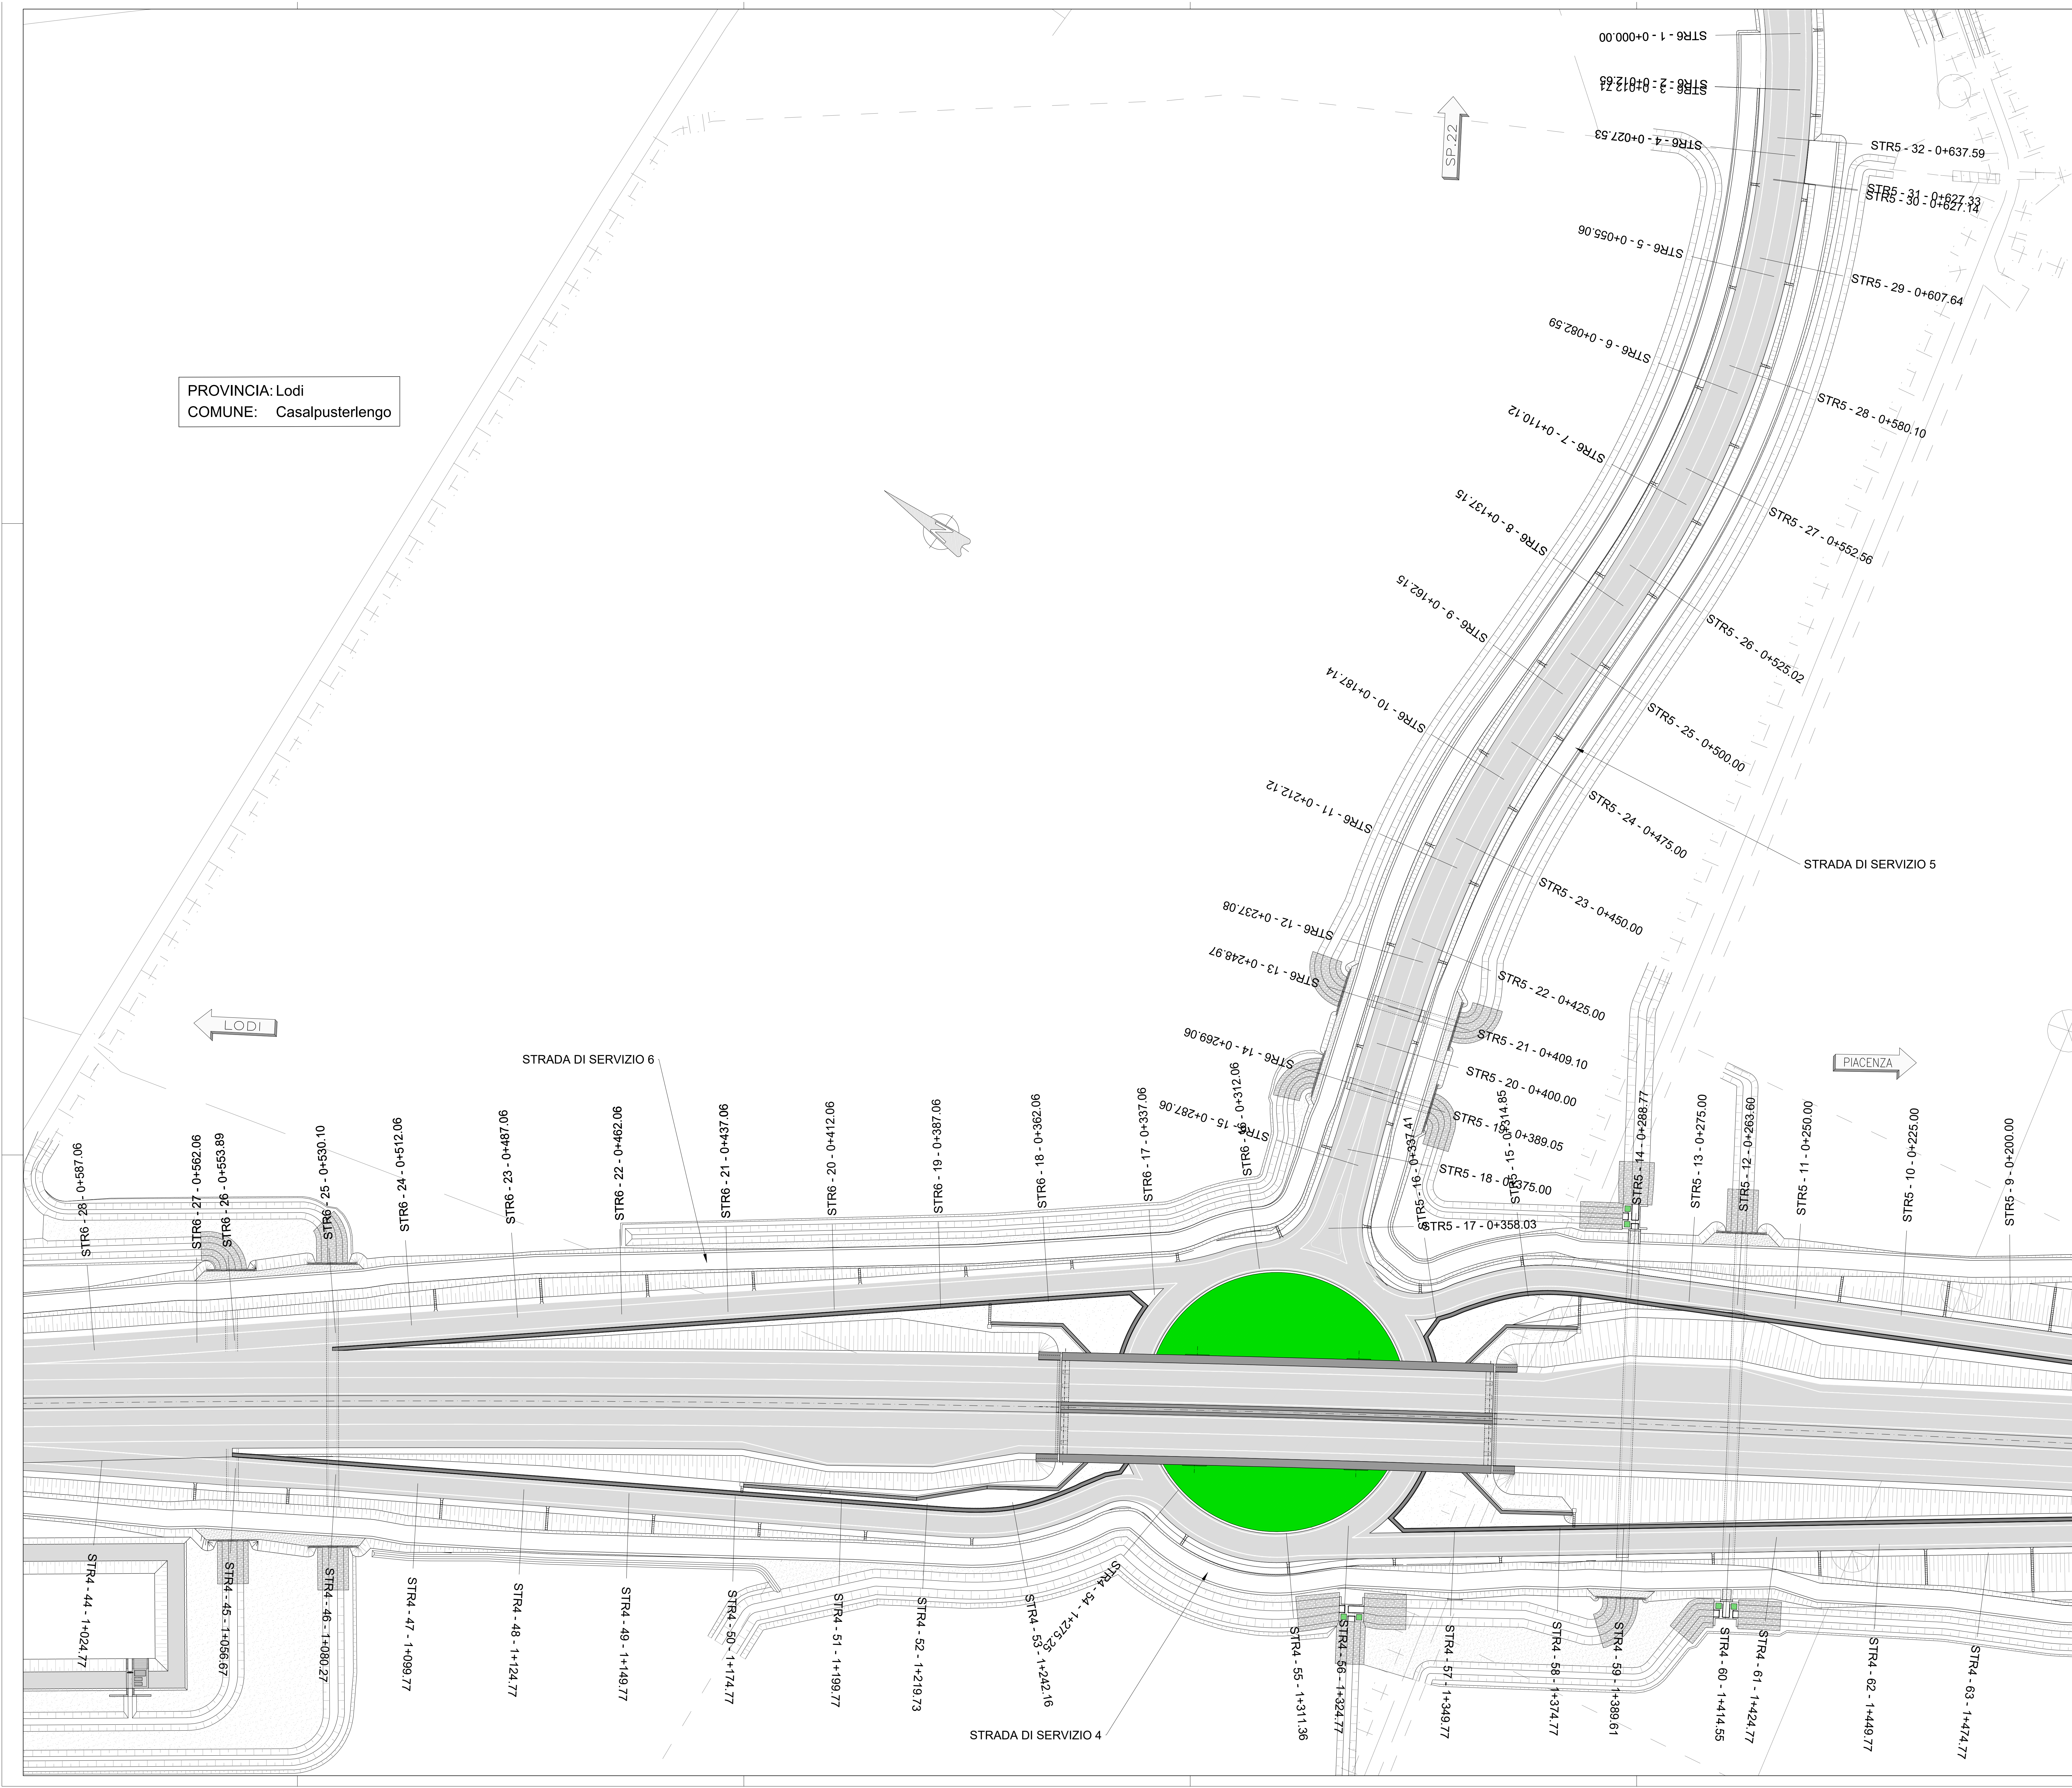

ANAS S.p.A.
Direzione Progettazione e Realizzazione Lavori

S.S. N. 9 "VIA EMILIA"
VARIANTE DI CASALPUSTERLENGO ED ELIMINAZIONE
PASSAGGIO A LIVELLO SULLA S.P. EX S.S. N.234
PROGETTO ESECUTIVO

STUDIO CORONA ING. RENATO DEL PRETE	DOTT. DANIELE GALLO ING. RENATO DEL PRETE	EG ING. GIUSEPPE TROTTA	PROGETTISTA ING. VALENTINO BAIETTI	PROGETTISTA ING. VALENTINO BAIETTI
SETAC ING. VALENTINO BAIETTI	EG ING. GIUSEPPE TROTTA	COMPUTI ING. VALENTINO BAIETTI	PROGETTAZIONE STRADALE ING. FRANCESCO BAIETTI	PROGETTAZIONE IDRAULICA ING. FRANCESCO BAIETTI
UNING ING. MARCO BAIETTI	ECOPLAN ING. NICOLA LIGAS	ARKE ING. GIUSEPPE TROTTA	PROGETTAZIONE OPERE D'ARTE MAGGIORI ING. NICOLA LIGAS	PROGETTAZIONE OPERE D'ARTE MINORI ING. NICOLA LIGAS
ING. RENATO DEL PRETE	ING. VALENTINO BAIETTI	ING. DANIELE GALLO	ING. VALENTINO BAIETTI	ING. VALENTINO BAIETTI

DP06 **D - DP - STRADE DI SERVIZIO**
PLANIMETRIA DI PROGETTO - TAVOLA 6 DI 15

CODICE PROGETTO: COM1	NOVEMBRE 2018	NOVEMBRE 2018	NOVEMBRE 2018	NOVEMBRE 2018	NOVEMBRE 2018	NOVEMBRE 2018	NOVEMBRE 2018	NOVEMBRE 2018	NOVEMBRE 2018
PROGETTO: COM1	ELABORAZIONE: 17/01	CODICE ELABORAZIONE: S010P010TRAPP015_A	REVISIONE: A	SCALA: 1:500	ING. LUGI MONTESSI	ING. LUGI MONTESSI	ING. VALENTINO BAIETTI	ING. VALENTINO BAIETTI	ING. VALENTINO BAIETTI
REVISIONE: A	DESCRIZIONE: EMMISSIONE	DATA: LUGLIO 2018	REDAITTO: ING. LUGI MONTESSI	VERIFICATO: ING. LUGI MONTESSI	APPROVATO: ING. VALENTINO BAIETTI				