


PROVINCIA: Lodi  
COMUNE: Casalpusterlengo

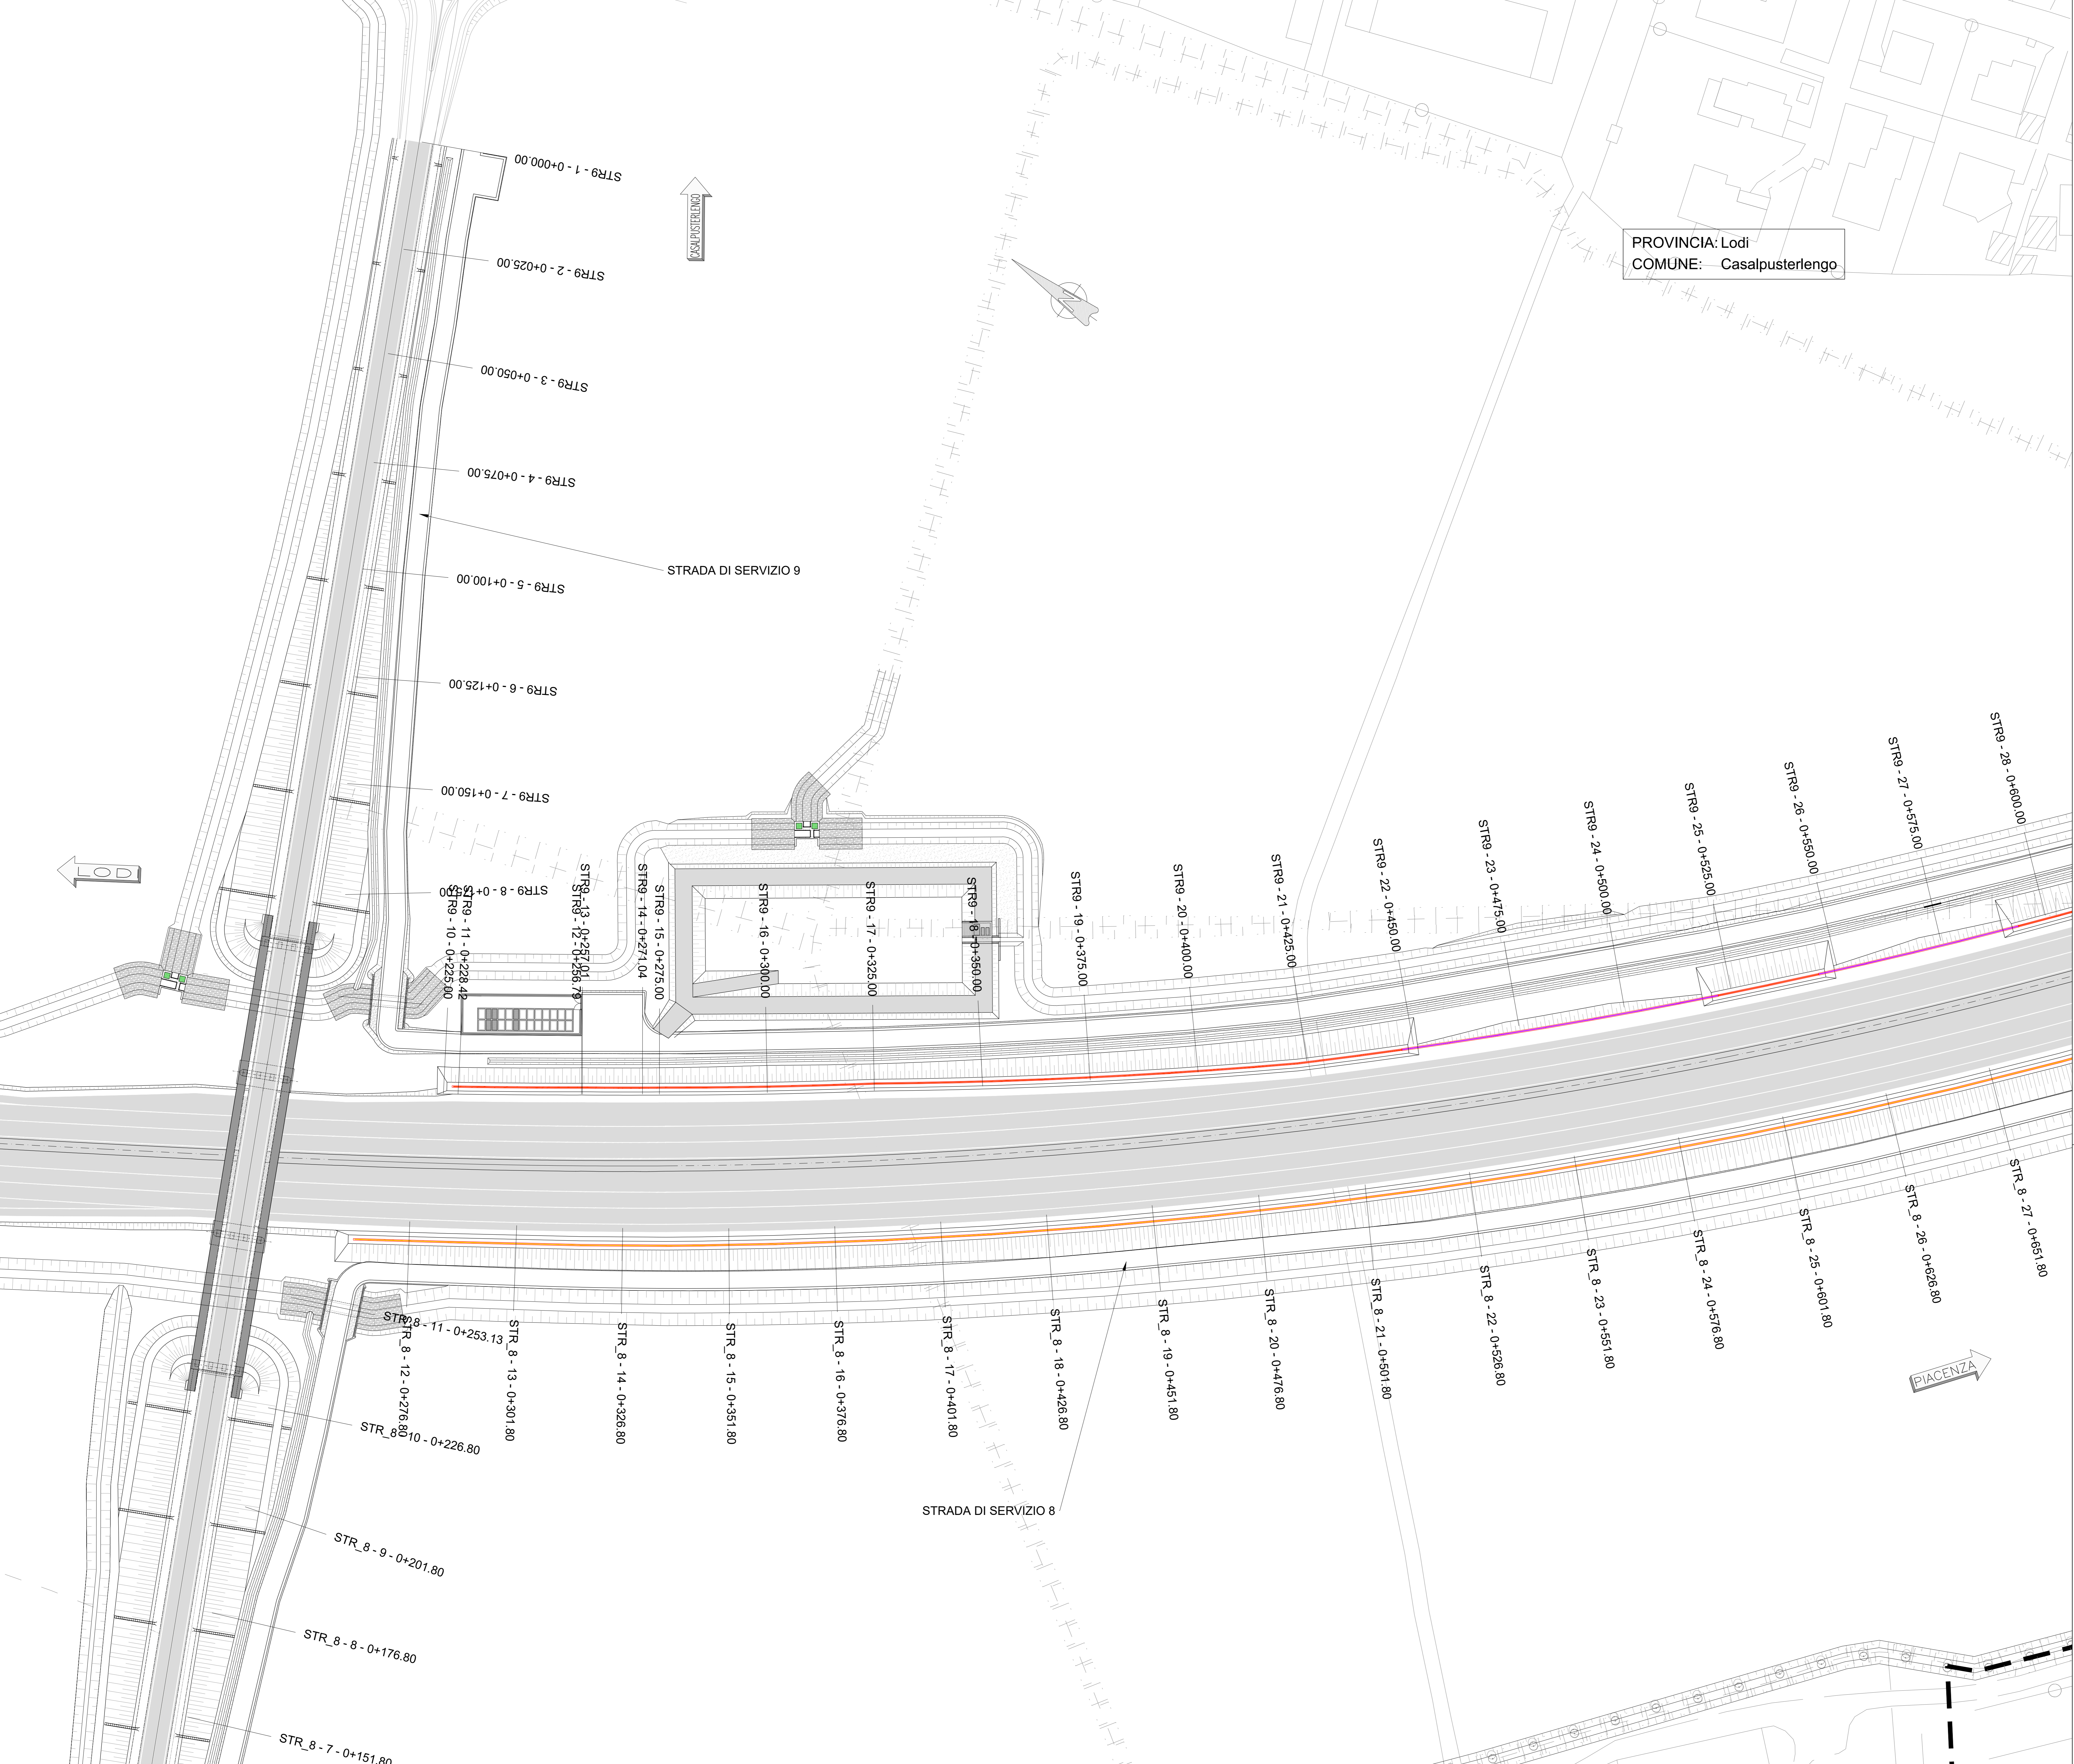

**ANAS S.p.A.**  
Direzione Progettazione e Realizzazione Lavori

**S.S. N. 9 "VIA EMILIA"**  
**VARIANTE DI CASALPUSTERLENGO ED ELIMINAZIONE**  
**PASSAGGIO A LIVELLO SULLA S.P. EX S.S. N.234**  
**PROGETTO ESECUTIVO**

<b>ESTUDIO CORONA</b> ING. RENATO DEL PRETE	<b>DOTT. DANIELO GALLO</b> ING. RENATO DEL PRETE	<b>EG</b> ING. GIANFRANCO BAIETTI	<b>INTEGRAZIONE PRESTAZIONI</b> ING. RENATO DEL PRETE	<b>PROGETTISTA</b> ING. VALENTINO BAIETTI
<b>SETAC</b> ING. VALENTINO BAIETTI	<b>ECOPLAN</b> ARCH. NICOLA FERRI	<b>ARKE</b> ING. GIACOMO RANIERI	<b>PROGETTAZIONE STRADALE</b> ING. GIANFRANCO BAIETTI	<b>PROGETTAZIONE IDRAULICA</b> ING. VALENTINO BAIETTI
<b>UNING</b> ING. VALENTINO BAIETTI	<b>GA&amp;M</b> ING. VALENTINO BAIETTI	<b>ARKE</b> ING. GIACOMO RANIERI	<b>PROGETTAZIONE OPERE D'ARTE MAGGIORI OPERE D'ARTE MINORI</b> ING. RENATO VARRA	<b>PROGETTAZIONE OPERE D'ARTE MINORI</b> ING. NICOLA LIGAS
<b>COMI</b> ING. VALENTINO BAIETTI	<b>COMI</b> ING. VALENTINO BAIETTI	<b>COMI</b> ING. VALENTINO BAIETTI	<b>COMPUTI</b> ING. VALENTINO BAIETTI	<b>CANTIERISTICA</b> ING. GIANFRANCO BAIETTI
<b>COMI</b> ING. VALENTINO BAIETTI	<b>COMI</b> ING. VALENTINO BAIETTI	<b>COMI</b> ING. VALENTINO BAIETTI	<b>GEOLOGIA</b> DOTT. DANIELO GALLO	<b>GEOTECNICA</b> ING. GIANFRANCO BAIETTI
<b>COMI</b> ING. VALENTINO BAIETTI	<b>COMI</b> ING. VALENTINO BAIETTI	<b>COMI</b> ING. VALENTINO BAIETTI	<b>AMBIENTE</b> ING. EMILIO MASCOLO	<b>SICUREZZA</b> ING. GIANFRANCO BAIETTI
<b>COMI</b> ING. VALENTINO BAIETTI	<b>COMI</b> ING. VALENTINO BAIETTI	<b>COMI</b> ING. VALENTINO BAIETTI	<b>COORDINATORE DELLA SICUREZZA IN FASE DI PROGETTAZIONE</b> ING. GIANFRANCO BAIETTI	<b>COORDINATORE DELLA SICUREZZA IN FASE DI PROGETTAZIONE</b> ING. GIANFRANCO BAIETTI

**DP08**  
**D - DP - STRADE DI SERVIZIO**  
PLANIMETRIA DI PROGETTO - TAVOLA 8 DI 15

PROGETTO	LIV. PROJ.	N. PROJ.	REVISIONE	SCALA:
COMI	E	1701	A	1:500
D				
C				
B				
A	EMISSIONE	LUGLIO 2018	ING. LUIGI MONTERRSI	PROF. ING. VALENTINO BAIETTI
REV.	DESCRIZIONE	DATA	REDAITTO	VERIFICATO