


PROVINCIA: Lodi
COMUNE: Codogno

LODI

PIACENZA

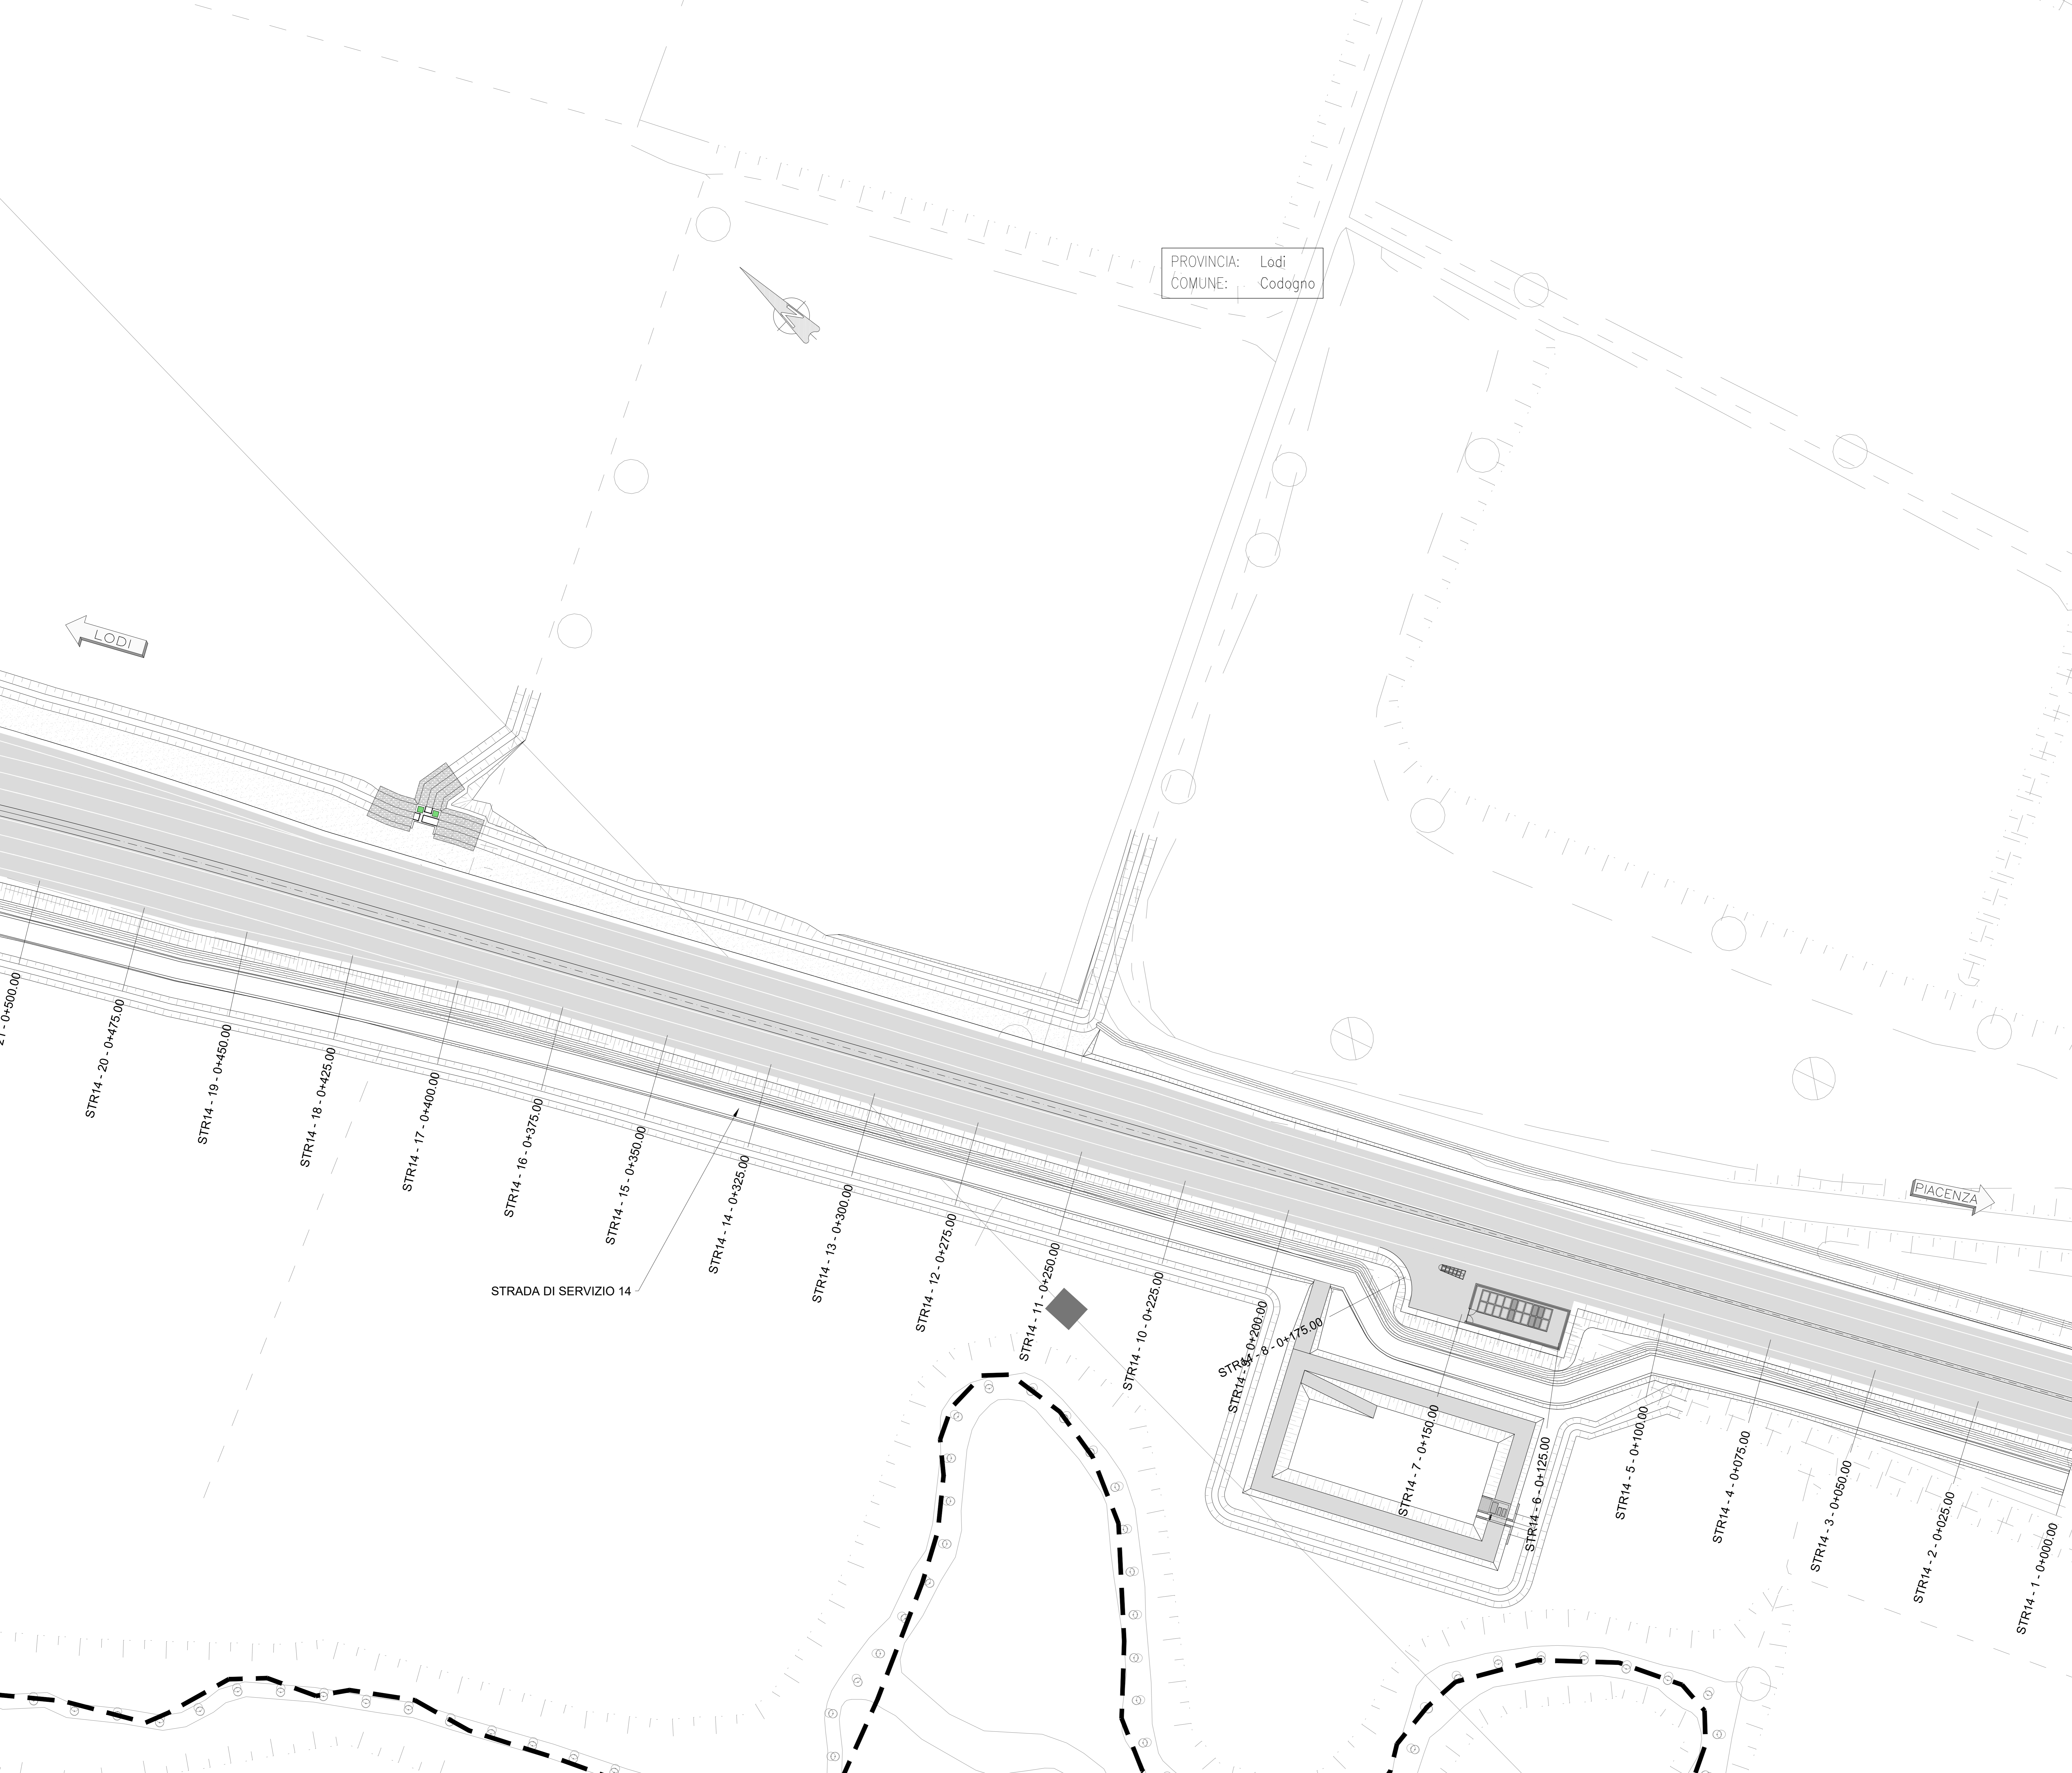

ANAS S.p.A.
Direzione Progettazione e Realizzazione Lavori

S.S. N. 9 "VIA EMILIA"
VARIANTE DI CASALPUSTERLENGO ED ELIMINAZIONE
PASSAGGIO A LIVELLO SULLA S.P. EX S.S. N.234
PROGETTO ESECUTIVO

STUDIO CORONA ING. RENATO DEL PRETE	DOTT. DANIELO GALLO ING. RENATO DEL PRETE	INGEGNERIA ING. RENATO DEL PRETE	PROGETTISTA ING. RENATO DEL PRETE
SETAC ING. VALERIO BAIETTI	EG ING. GASTARO RAMERI	PROGETTAZIONE STRADALE ING. GASTARO RAMERI	PROGETTAZIONE IDRAULICA ING. FRANCESCO BAIETTI
UNING ING. MASSIMO BAIETTI	ECOPLAN ING. NICOLA LIGAS	PROGETTAZIONE OPERE D'ARTE MAGGIORI ING. NICOLA LIGAS	PROGETTAZIONE OPERE D'ARTE MINORI ING. NICOLA LIGAS
GAM.M. ING. FABRIZIO CARONE	ARKE ING. DANIELO GALLO	COMPUTI ING. GASTARO RAMERI	CANTIERISTICA ING. GASTARO RAMERI
IL RESPONSABILE DEL PROCEDIMENTO ING. FABRIZIO CARONE	IL RESPONSABILE DELLA INTERMEDIAZIONE DELLE PRESTAZIONI SPECIALISTICHE ING. RENATO DEL PRETE	PROGETTISTA ING. VALERIO BAIETTI	GEOLOGO ING. DANIELO GALLO
COORDINATORE DELLA SICUREZZA IN FASE DI PROGETTAZIONE ING. GASTARO RAMERI			

DP15 **D - DP - STRADE DI SERVIZIO**
PLANIMETRIA DI PROGETTO - TAVOLA 15 DI 15

CODICE PROGETTO	NOVEMBRE 2018	NOVEMBRE 2018	NOVEMBRE 2018	NOVEMBRE 2018	NOVEMBRE 2018
COMI	E	1701	COMI	S00P	S00P
D	C	B	A	EMISSIONE	LUGLIO 2018
REV.	DESCRIZIONE	DATA	REDDATO	VERIFICATO	APPROVATO