STRADA DI SERVIZIO 1

V1	1548191.491	5005852.757
V2	1548183.307	5005863.461
V3	1548173.393	5005862.283
V4	1548168.033	5005864.001
V5	1548108.323	5005856.946
V6	1548081.402	5005844.249
V7	1548071.908	5005839.285
V8	1548058.400	5005832.338
V9	1548033.259	5005817.750
V10	1548032.899	5005814.222
V11	1548032.899	5005814.221
V12	1548032.899	5005814.220
V13	1548033.542	5005795.631
C1	1548039.813	5005813.517
C2	1547991.477	5005812.787

C 1

R	6.950
Ac	54.04
Tan	3.544
Sv	6.555
Fr	0.759
Co	6.315

C 2

R	41.447
Ac	48.34
Tan	18.600
Sv	34.967
Fr	3.633
Co	33.939

V14	1548017.019	5005780.205
V15	1548034.739	5005720.335
V16	1548004.995	5005583.956
V17	1548006.908	5005566.635
V18	1548006.873	5005565.135
V19	1548001.618	5005528.888
V20	1548010.845	5005510.186
V21	1548009.318	5005482.968
V22	1548008.187	5005468.010
V23	1548006.910	5005453.025
V24	1548004.480	5005427.934
V25	1547984.581	5005429.935
C3	1548024.047	5005778.103
C4	1547860.803	5005713.982
C5	1547996.270	5005437.942

C 3

R	6.142
Ac	66.28
Tan	4.010
Sv	7.106
Fr	0.999
Co	6.716

C 4

R	168.588
Ac	28.79
Tan	43.272
Sv	84.715
Fr	5.293
Co	83.827

C 5

R	9.136
Ac	90.21
Tan	9.170
Sv	14.385
Fr	2.688
Co	12.944

QUADRO DI UNIONE

1:20.000

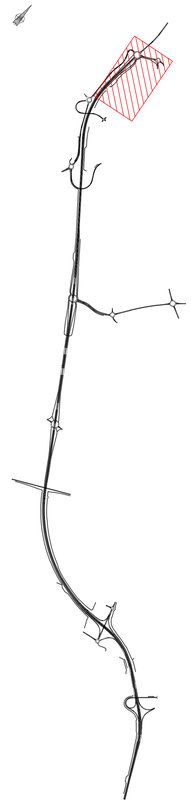

ANAS S.p.A.

Direzione Progettazione e Realizzazione Lavori

S.S. N. 9 "VIA EMILIA"
VARIANTE DI CASALPUSTERLENGO ED ELIMINAZIONE PASSAGGIO A LIVELLO SULLA S.P. EX S.S. N.234

PROGETTO ESECUTIVO

STUDIO CORONA Ing. Renato Vaira Ordine degli Ingg. di Torino n°Matricola 7 del 01.01	ING. RENATO DEL PRETE Ing. Renato Del Prete Ordine degli Ingg. di Bari n°matricola 1 del 01	DOTT. GEOL. DANILO GALLO Dott. Geol. Danilo Gallo Ordine dei Geologi della Regione Puglia n° 199
Engineering del Territorio s.r.l. Ing. Valerio Bajetti Ordine degli Ingg. di Rieti n°provincia n° 70 del 1	SETAC SpA Strade & Engineering Trasporti Ambiente Costruzioni Prof. Ing. Luigi Montersi Ordine degli Ingg. di Bari n°provincia n° 2771	EG E&G Engineering & Graphics S.r.l. Ing. Gabriele Invecchi Ordine degli Ingg. di Rieti n°provincia n° 76 del 1
CONSORZIO UNING Prof. Ing. Matteo Ranieri Ordine degli Ingg. di Bari n°provincia n° 1127	ECOPLAN Arch. Nicoletta Fratitini Ordine degli Archi. di Torino n°provincia n° A 2453	ARKE' ENGINEERING s.r.l. Ing. Gioachino Angarano Ordine degli Ingg. di Bari n°provincia n° 3873

INTEGRAZIONE PRESTAZIONI	PROGETTISTA
Ing. Renato Del Prete	Ing. Valerio Bajetti (I.T. S.r.l.)
PROGETTAZIONE STRADALE	**PROGETTAZIONE IDRAULICA**
Ing. Gaetano Ranieri (Ga&M S.r.l.)	Ing. Fabrizio Bajetti (I.T. S.r.l.)
PROGETTAZIONE OPERE D'ARTE MAGGIORE	**PROGETTAZIONE OPERE D'ARTE MINORI**
Ing. Renato Vaira (Studio Corona S.r.l.)	Ing. Nicola Ligas (I.T. S.r.l.)
COMPUTI	**CANTIERISTICA**
Ing. Valerio Bajetti (I.T. S.r.l.)	Ing. Gaetano Ranieri (Ga&M S.r.l.)
GEOLOGIA	**GEOTECNICA**
Dott. Danilo Gallo	Ing. Gianfranco Sodero (Studio Corona S.r.l.)
AMBIENTE	**SICUREZZA**
Dott. Emilio Macchi (ECOPLAN S.r.l.)	Ing. Gaetano Ranieri (Ga&M S.r.l.)

VISTO: IL RESPONSABILE DEL PROCEDIMENTO	IL RESPONSABILE DELLA INTEGRAZIONE DELLE PRESTAZIONI SPECIALISTICHE	PROGETTISTA	GEOLOGO	IL COORDINATORE DELLA SICUREZZA IN FASE DI PROGETTAZIONE
Dott. Ing. Fabrizio CARDONE	Ing. Renato DEL PRETE	Ing. Valerio BAJETTI	Dott. Danilo GALLO	Ing. Gaetano RANIERI

DP16

D - DP - STRADE DI SERVIZIO

PLANIMETRIA DI TRACCIAMENTO - STRADA DI SERVIZIO 1

CODICE PROGETTO				NOME FILE	REVISIONE	SCALA:
PROGETTO	LIV. PROG.	N. PROG.		DP16-S00PS00TRAPT01_A.dwg		
COMI	E	1701		CODICE ELAB. S00PS00TRAPT01	A	1:500

REV.	DESCRIZIONE	DATA	REDATTO	VERIFICATO	APPROVATO
D					
C					
B					
A	EMISSIONE	LUGLIO 2018	ING. LUIGI IACOVELLI	PROF. ING. LUIGI MONTERSI	ING. VALERIO BAJETTI