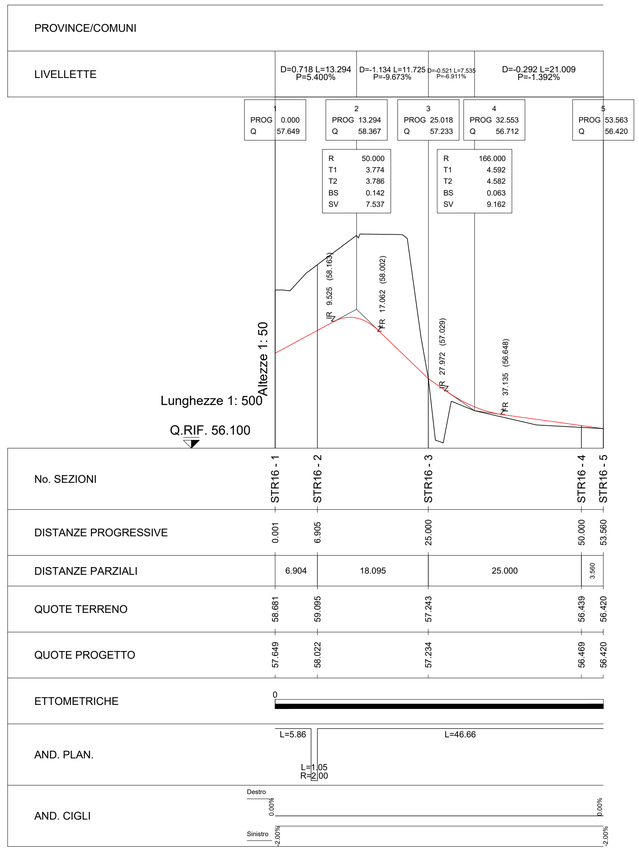


ANAS S.p.A.

Direzione Progettazione e Realizzazione Lavori

# S.S. N. 9 "VIA EMILIA"
# VARIANTE DI CASALPUSTERLENGO ED ELIMINAZIONE PASSAGGIO A LIVELLO SULLA S.P. EX S.S. N.234

## PROGETTO ESECUTIVO


STUDIO CORONA — Ing. Renato Vaira (Ordine degli Ingg. di Torino e Provincia n° 4893/W)

ING. RENATO DEL PRETE — Ing. Renato Del Prete, Ordine degli Ingg. di Bari e provincia n° 5073

DOTT. GEOL. DANILO GALLO — Dott. Geol. Danilo Gallo, Ordine dei Geologi della Regione Puglia n° 348

Ingegneria del Territorio s.r.l. — Ing. Valerio Bajetti, Ordine degli Ingg. di Roma e provincia n° A-26311

SETAC Srl Service & Engineering Trasporti Ambiente Costruzioni — Prof. Ing. Luigi Monterisi, Ordine degli Ingg. di Bari e provincia n° 1771

E&G Engineering & Graphics S.r.l. — Ing. Gabriele Incecchi, Ordine degli Ingg. di Roma e provincia n° A-12102

CONSORZIO UNING — SOCIETÀ TRIBANA GA&M — Prof. Ing. Matteo Ranieri, Ordine degli Ingg. di Bari e provincia n° 1137

ECOPLAN — Arch. Nicoletta Frattini, Ordine degli Archi. di Torino e provincia n° A-6433

ARKE' INGEGNERIA s.r.l. — Ing. Gioacchino Angarano, Ordine degli Ingg. di Bari e provincia n° 3970

INTEGRAZIONE PRESTAZIONI: Ing. Renato Del Prete

PROGETTISTA: Ing. Valerio Bajetti (I.T. S.r.l.)

PROGETTAZIONE STRADALE: Ing. Gaetano Ranieri (Ga&M S.r.l.)

PROGETTAZIONE IDRAULICA: Ing. Fabrizio Bajetti (I.T. S.r.l.)

PROGETTAZIONE OPERE D'ARTE MAGGIORI: Ing. Renato Vaira (Studio Corona S.r.l.)

PROGETTAZIONE OPERE D'ARTE MINORI: Ing. Nicola Ligas (I.T. S.r.l.)

COMPUTI: Ing. Valerio Bajetti (I.T. S.r.l.)

CANTIERISTICA: Ing. Gaetano Ranieri (Ga&M S.r.l.)

GEOLOGIA: Dott. Danilo Gallo

GEOTECNICA: Ing. Gianfranco Sodero (Studio Corona S.r.l.)

AMBIENTE: Dott. Emilio Macchi (ECOPLAN S.r.l.)

SICUREZZA: Ing. Gaetano Ranieri (Ga&M S.r.l.)

VISTO: IL RESPONSABILE DEL PROCEDIMENTO — Dott. Ing. Fabrizio CARDONE

IL RESPONSABILE DELLA INTEGRAZIONE DELLE PRESTAZIONI SPECIALISTICHE — Ing. Renato DEL PRETE

PROGETTISTA — Ing. Valerio BAJETTI

GEOLOGO — Dott. Danilo GALLO

IL COORDINATORE DELLA SICUREZZA IN FASE DI PROGETTAZIONE — Ing. Gaetano RANIERI


DP61

## D - DP - STRADE DI SERVIZIO

PROFILO LONGITUDINALE STRADA DI SERVIZIO 16

| CODICE PROGETTO | | | NOME FILE | REVISIONE | SCALA: |
|---|---|---|---|---|---|
| PROGETTO | LIV. PROG. | N. PROG. | DP61-S00PS00TRAFP24_A.dwg | | |
| COMI | E | 1701 | CODICE ELAB. S00PS00TRAFP24 | A | 1:500/50 |

| REV. | DESCRIZIONE | DATA | REDATTO | VERIFICATO | APPROVATO |
|---|---|---|---|---|---|
| D | | | | | |
| C | | | | | |
| B | | | | | |
| A | EMISSIONE | LUGLIO 2018 | ING. LUIGI IACOVELLI | PROF. ING. LUIGI MONTERISI | ING. VALERIO BAJETTI |