



**PLANIMETRIA - OPERE PROVVISORIALI
SPALLA A
SCALA 1:200**

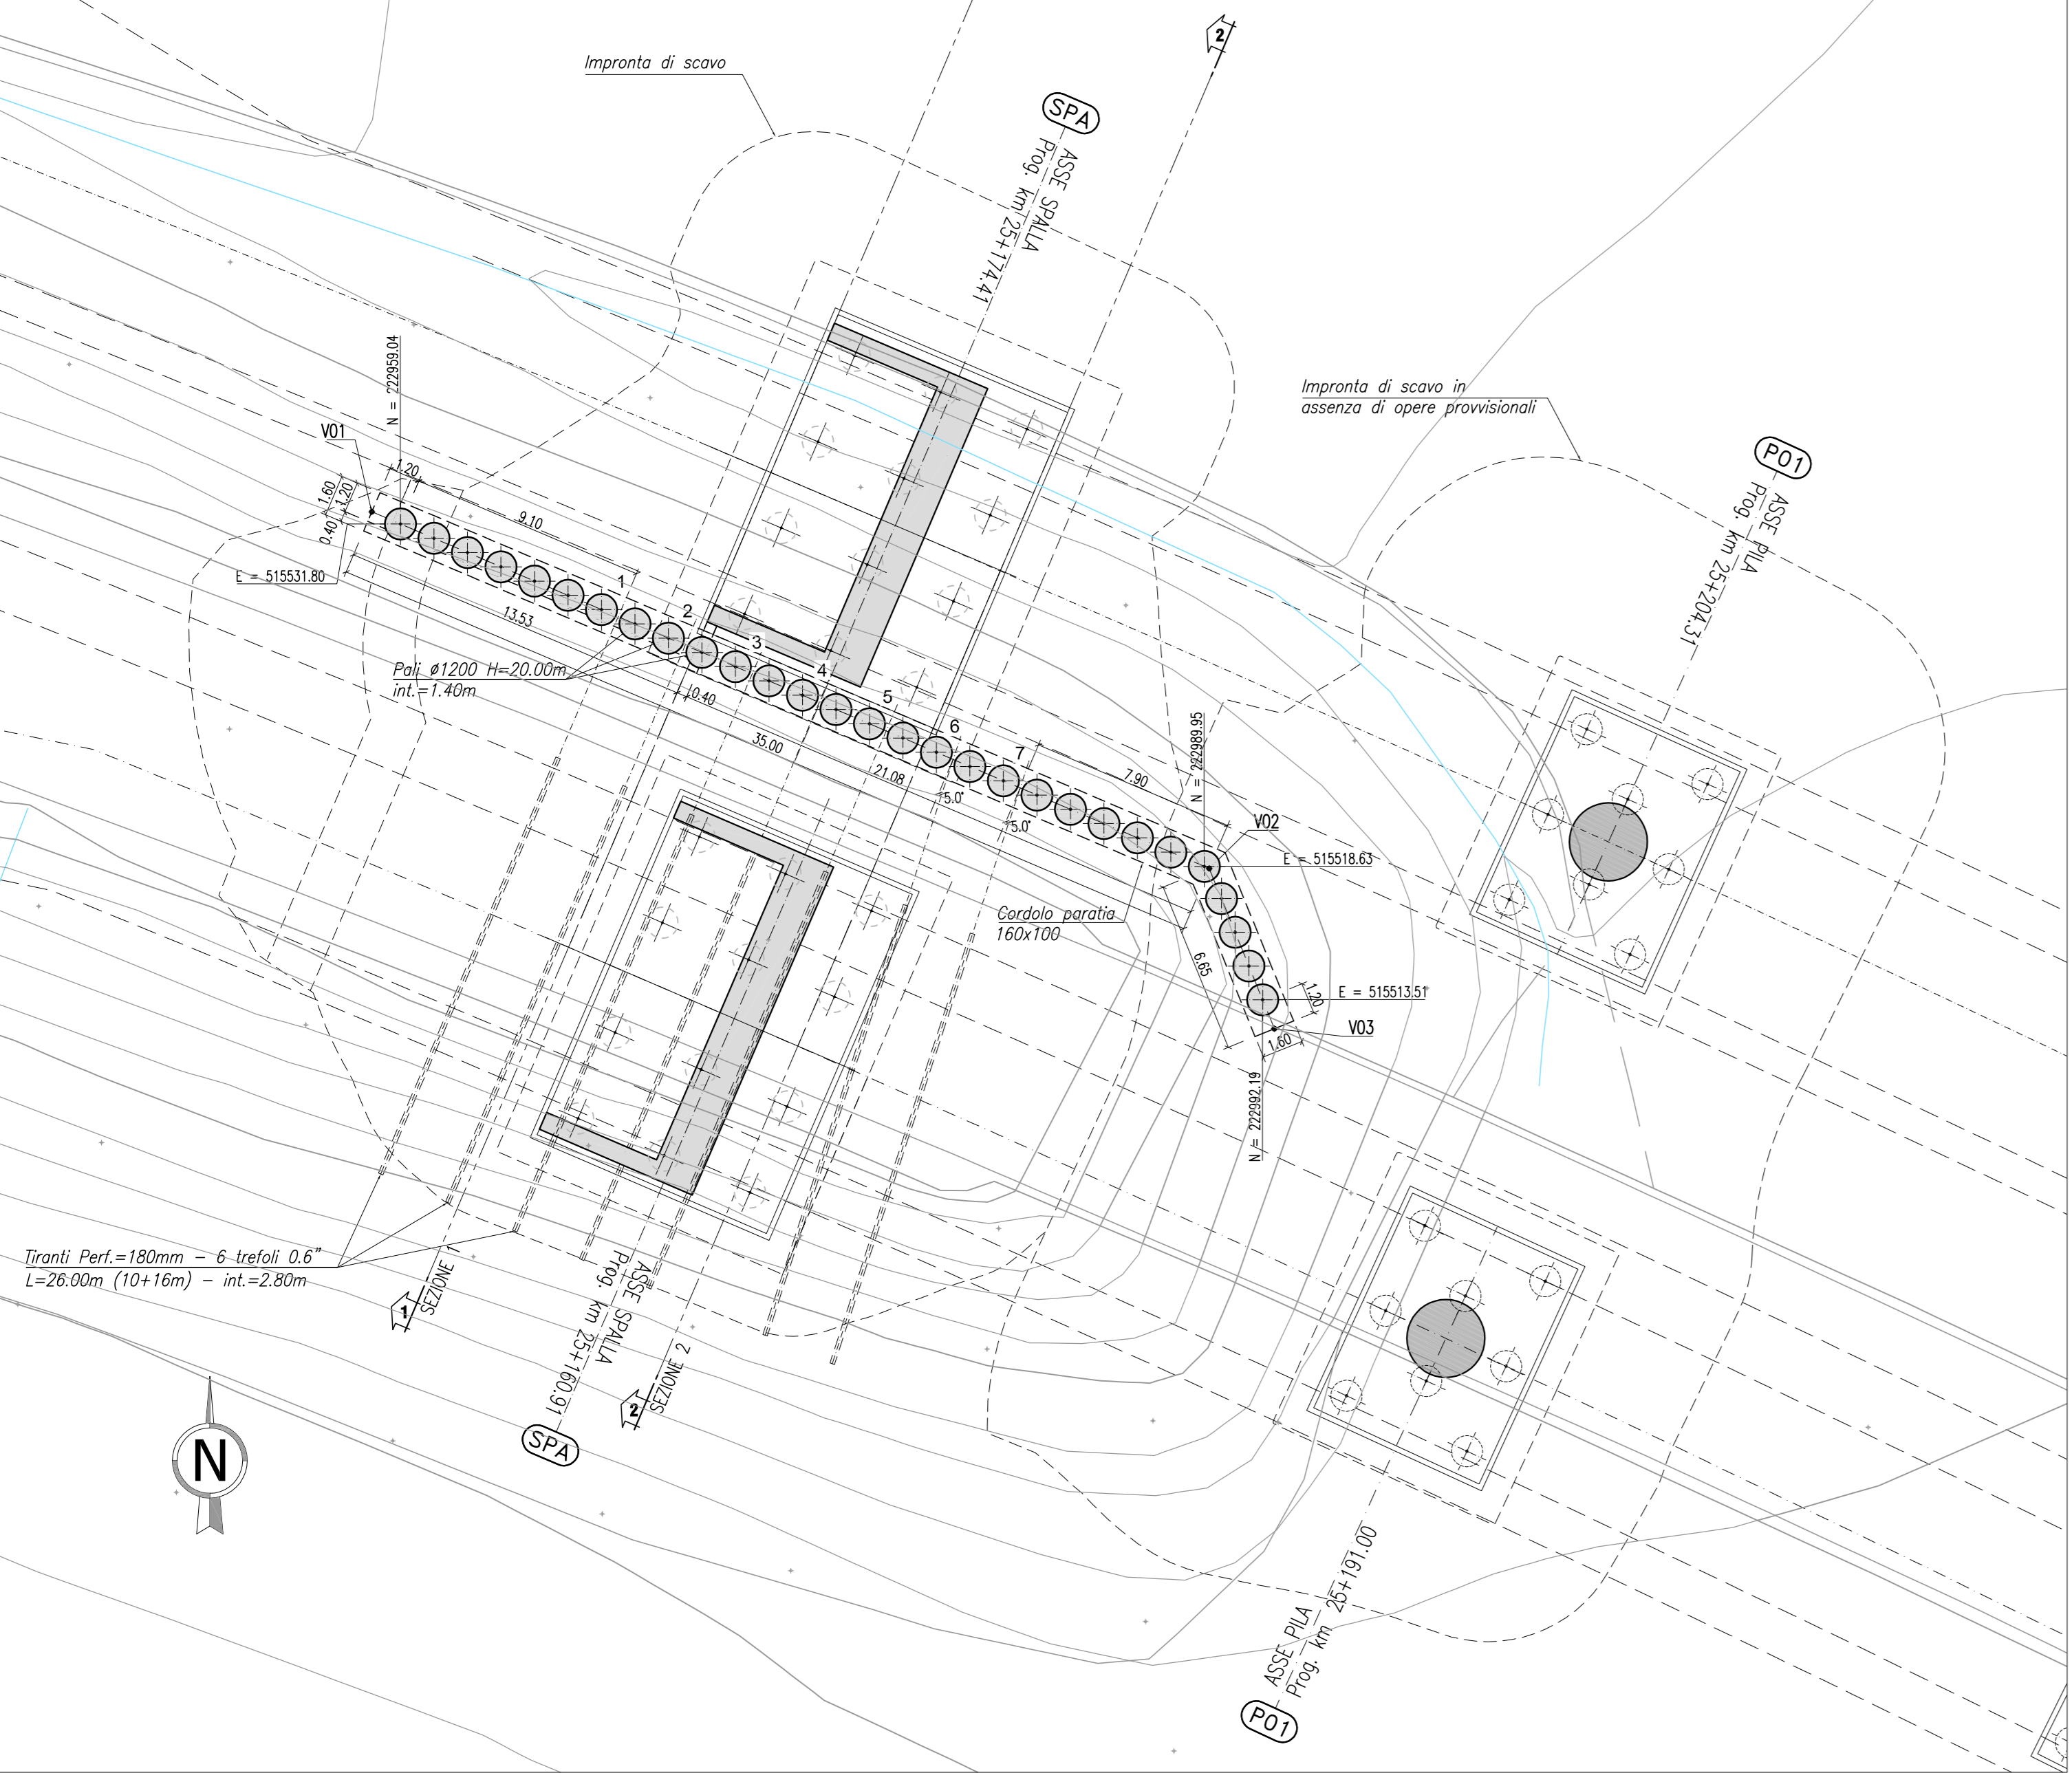


**SEZIONE 1
SCALA 1:100**

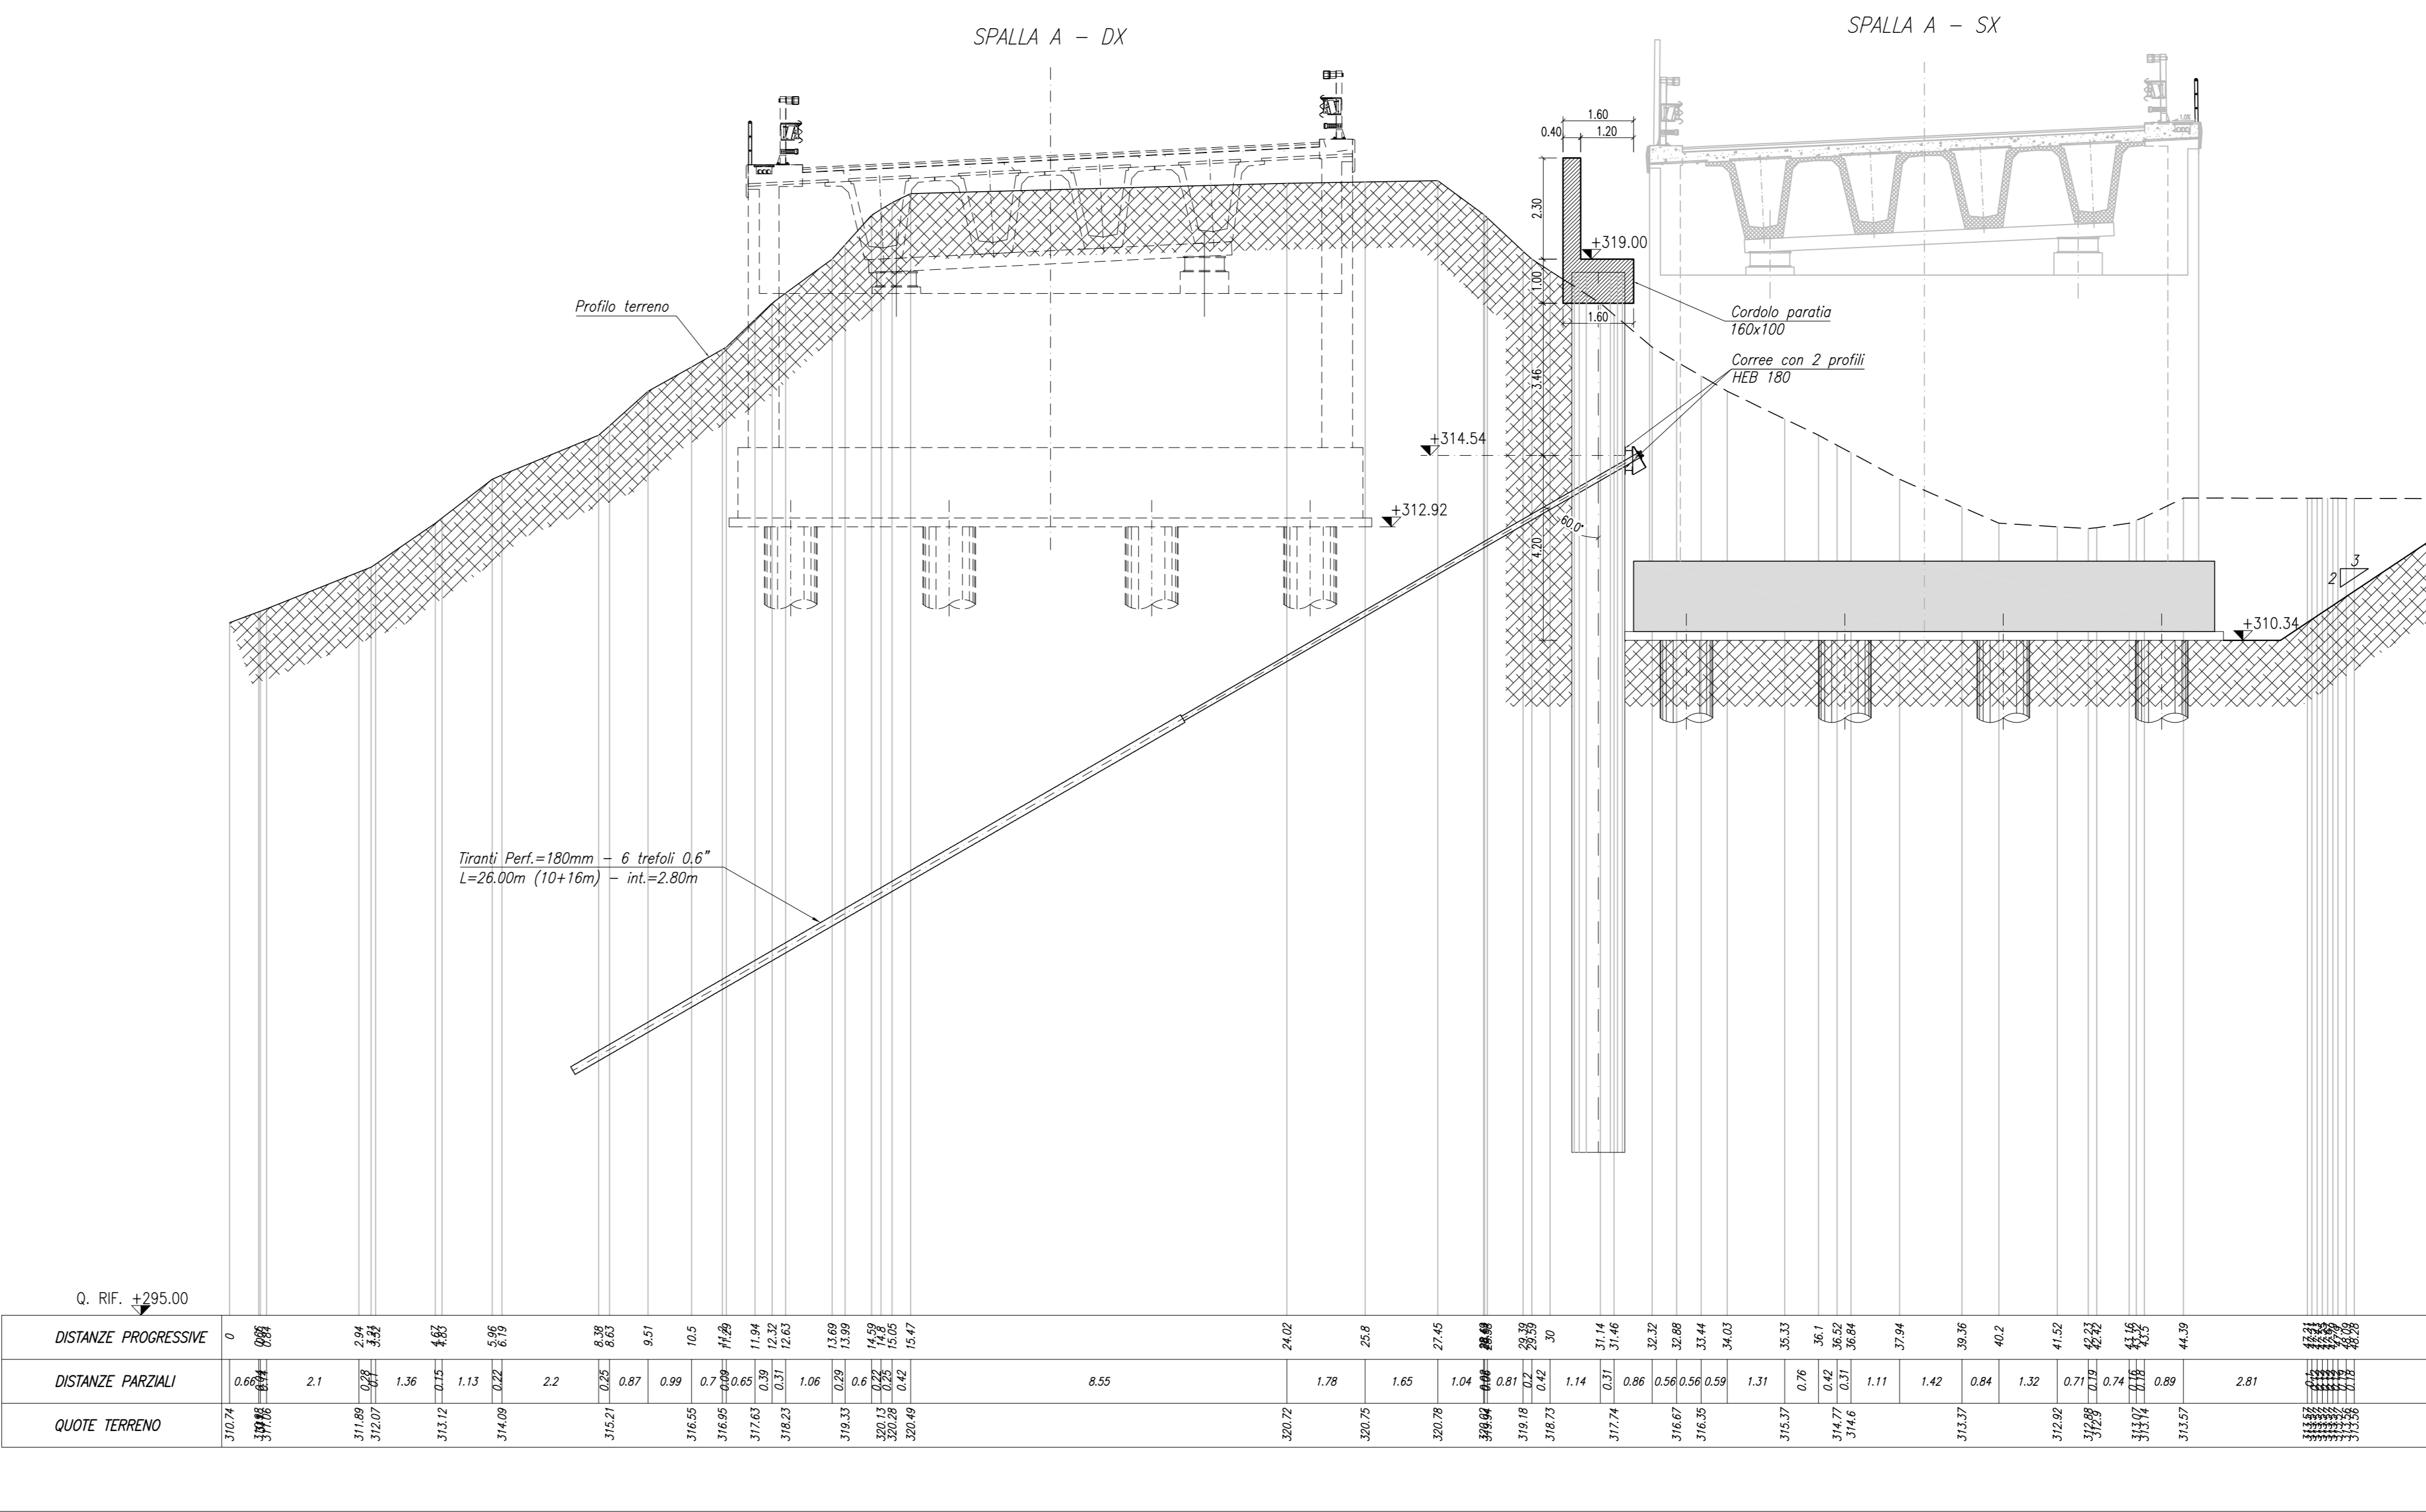

Q. REF. +295.00




**PROFilo LONGITUDINALE
SCALA 1:100**

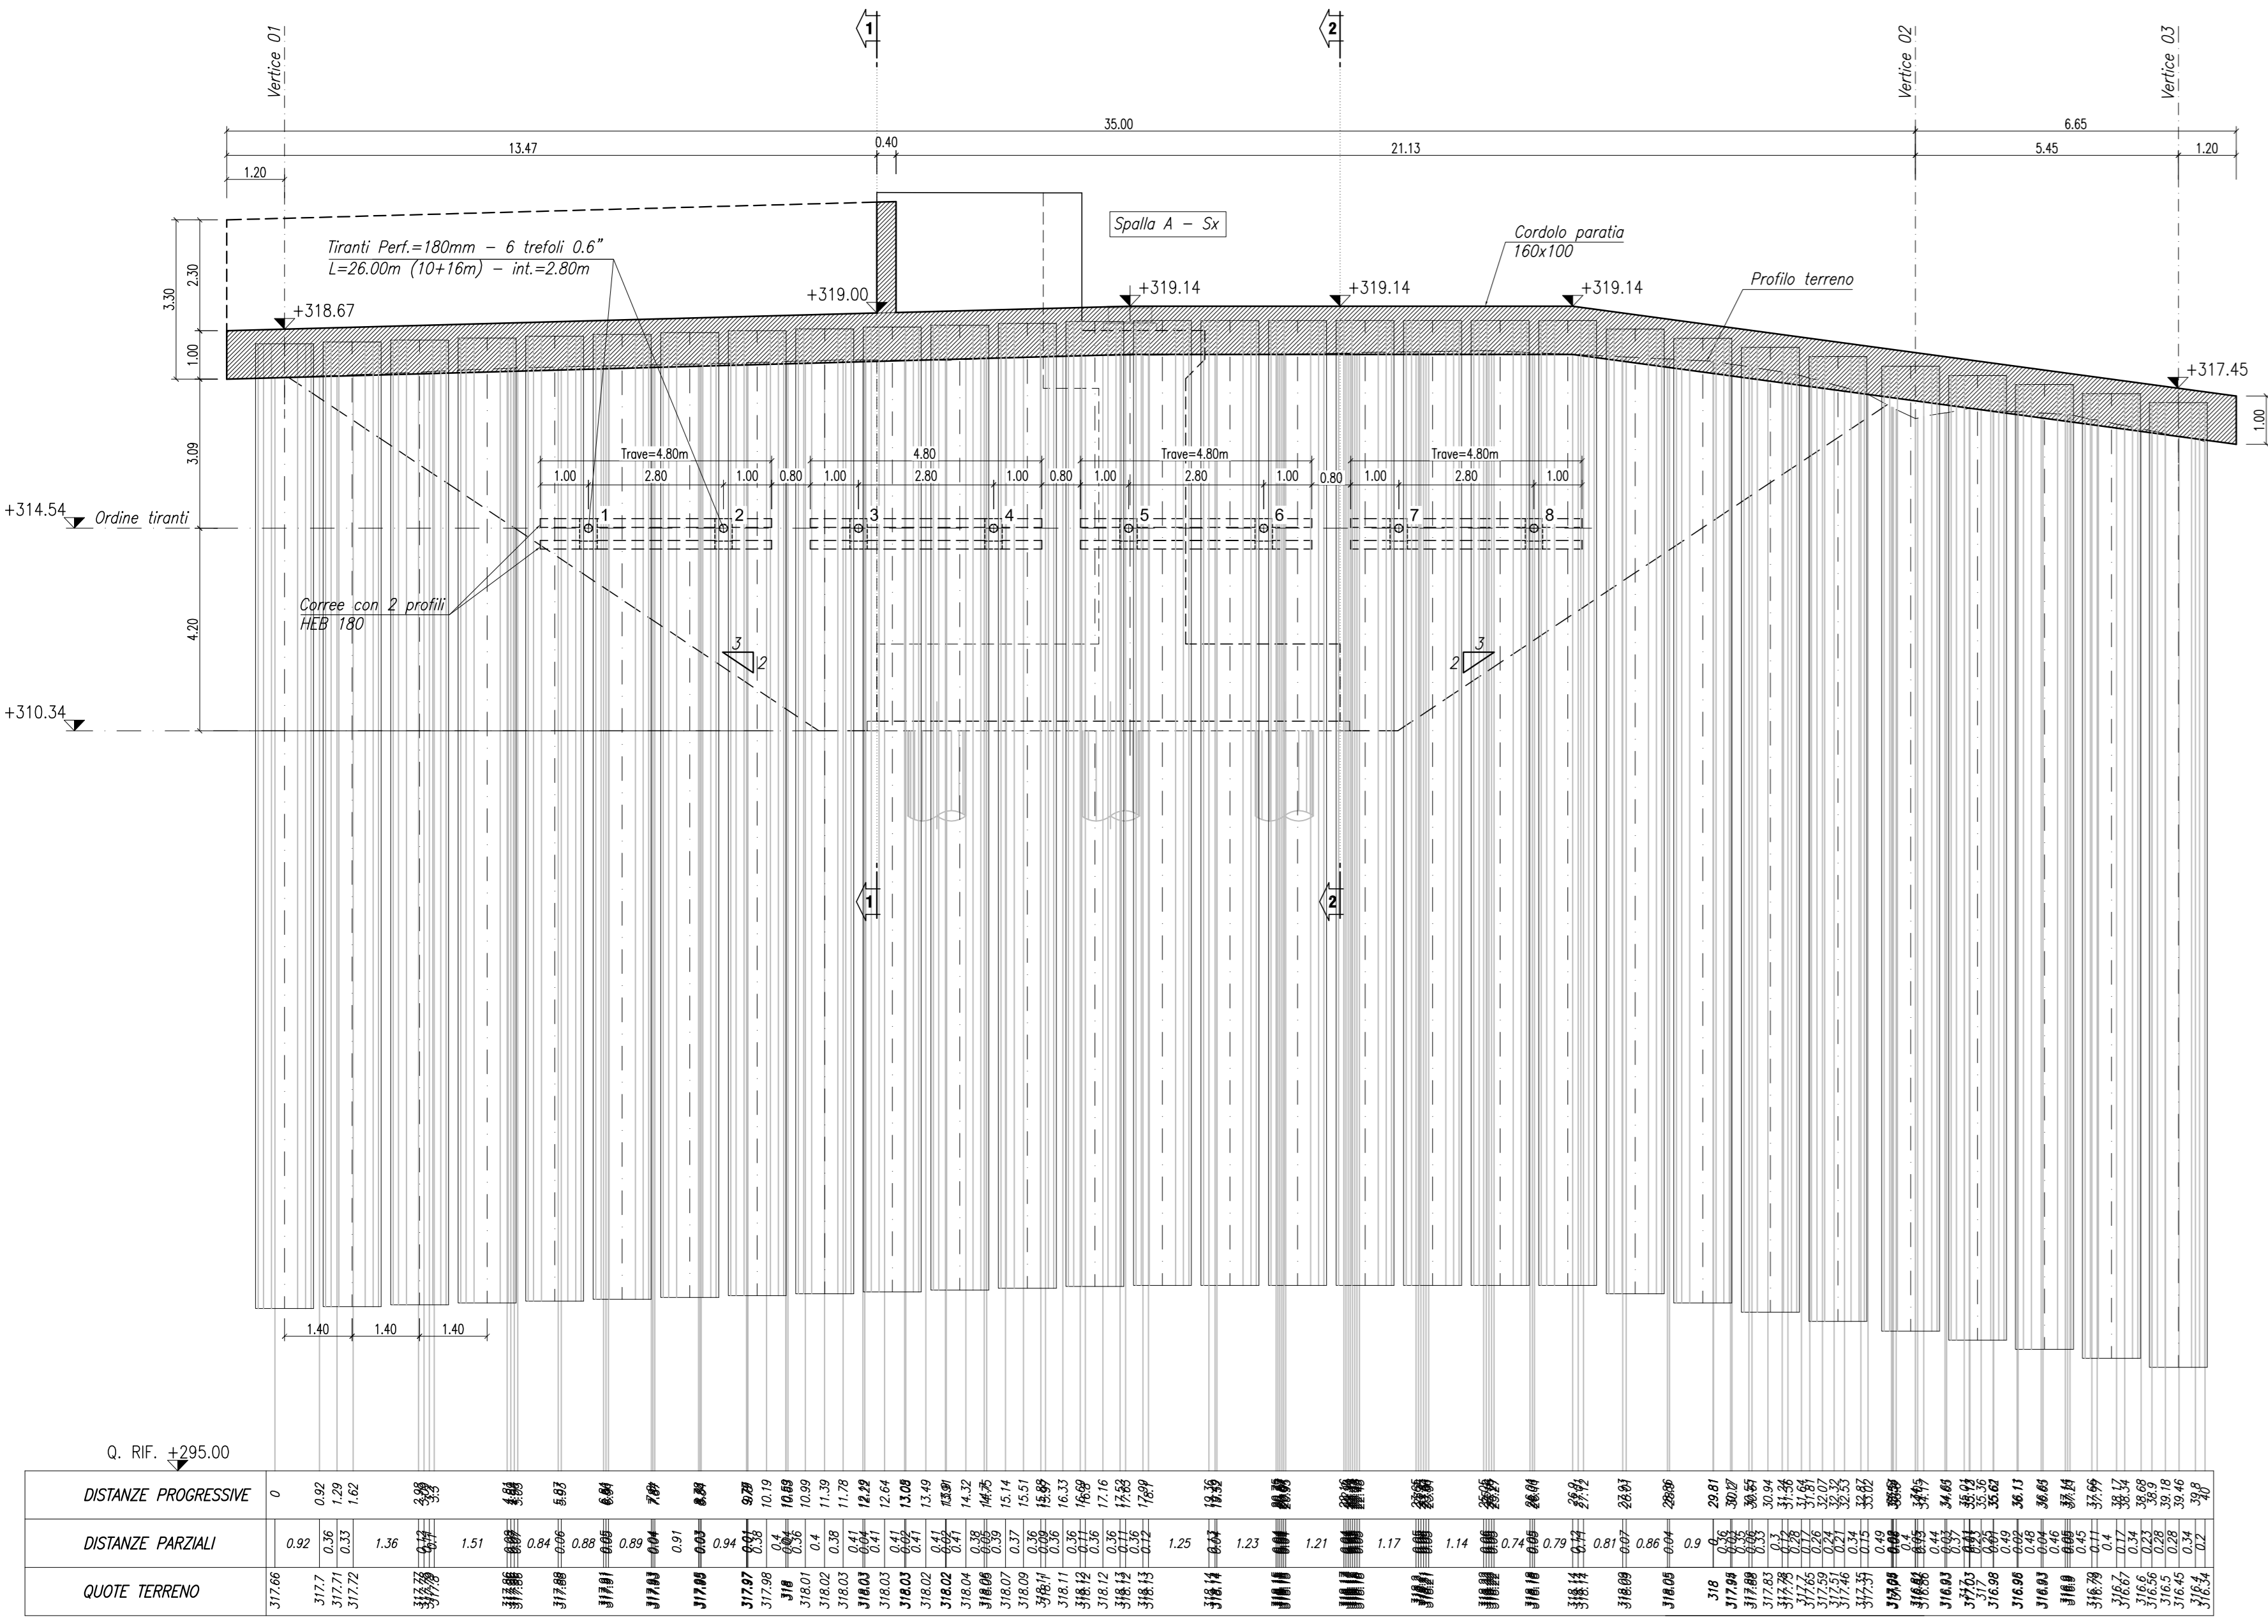

Q. REF. +295.00


----------------------	---	------	------	------	------	------	------	------	------	------	------	------	------	-------	-------	--------	--------	

**SEZIONE 2
SCALA 1:100**

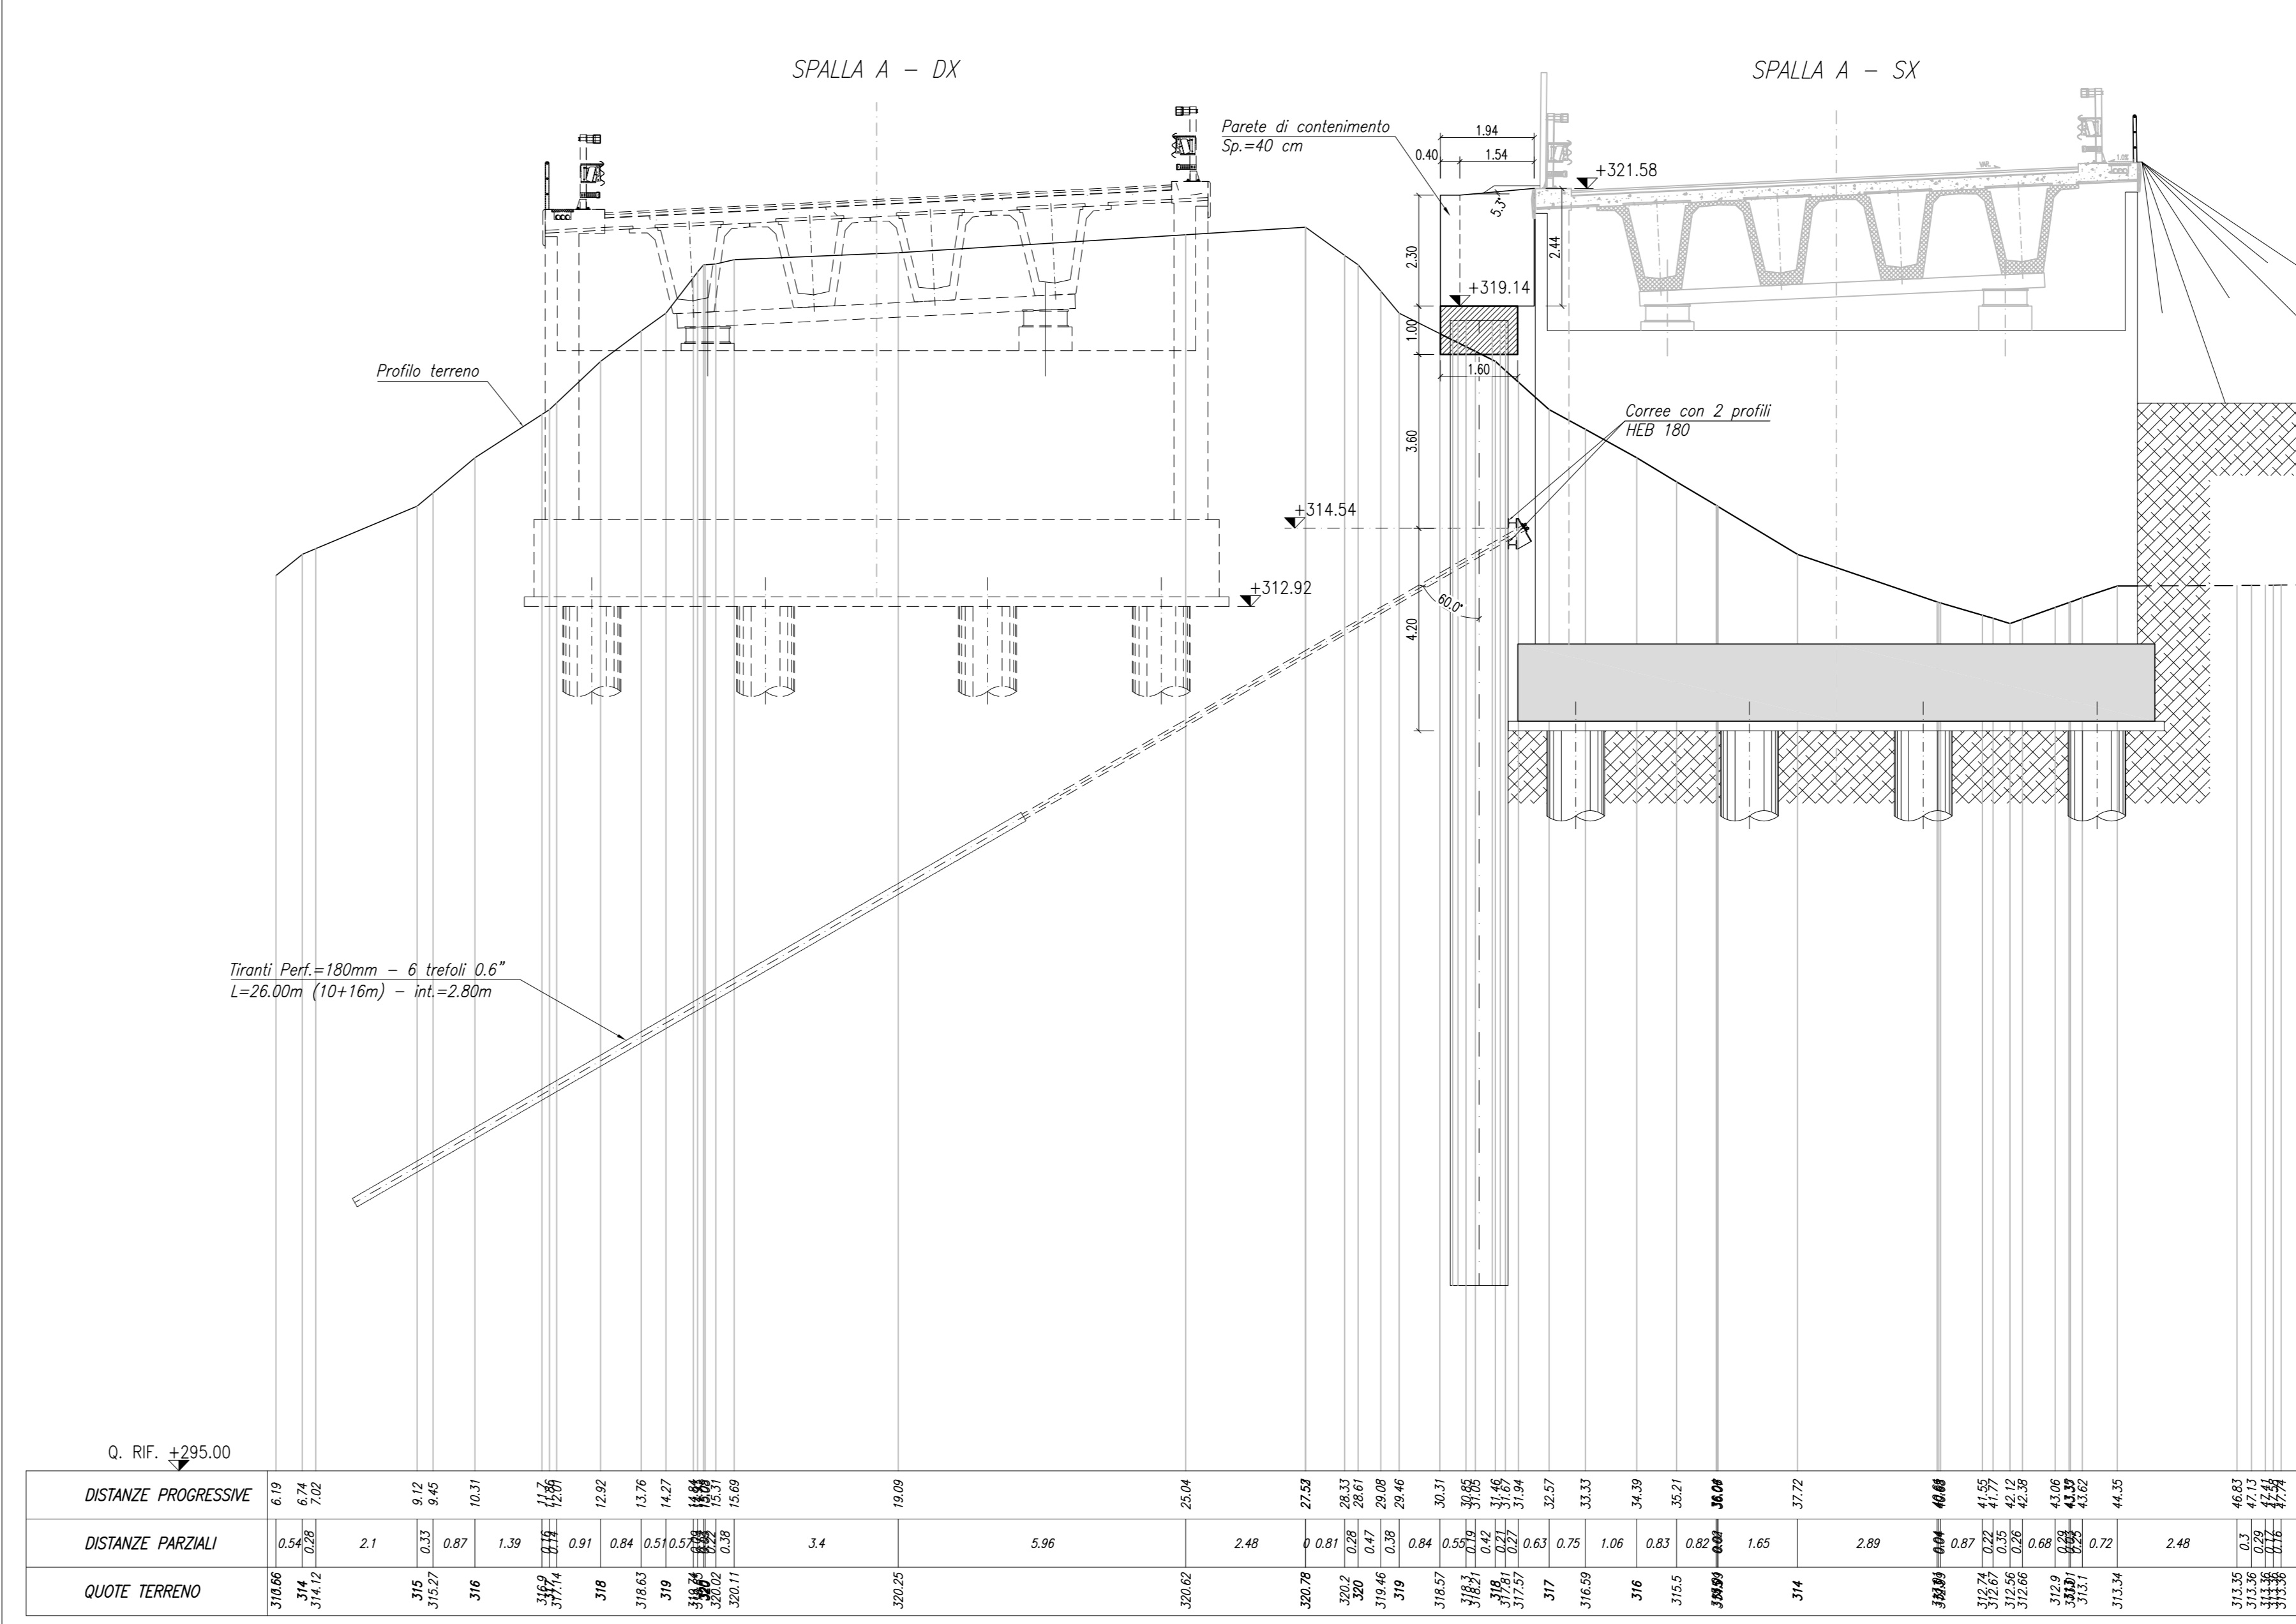

Q. REF. +295.00

----------------------	---	------	------	------	------	------	------	------	------	------	------	------	------	-------	-------	--------	--------	