



8

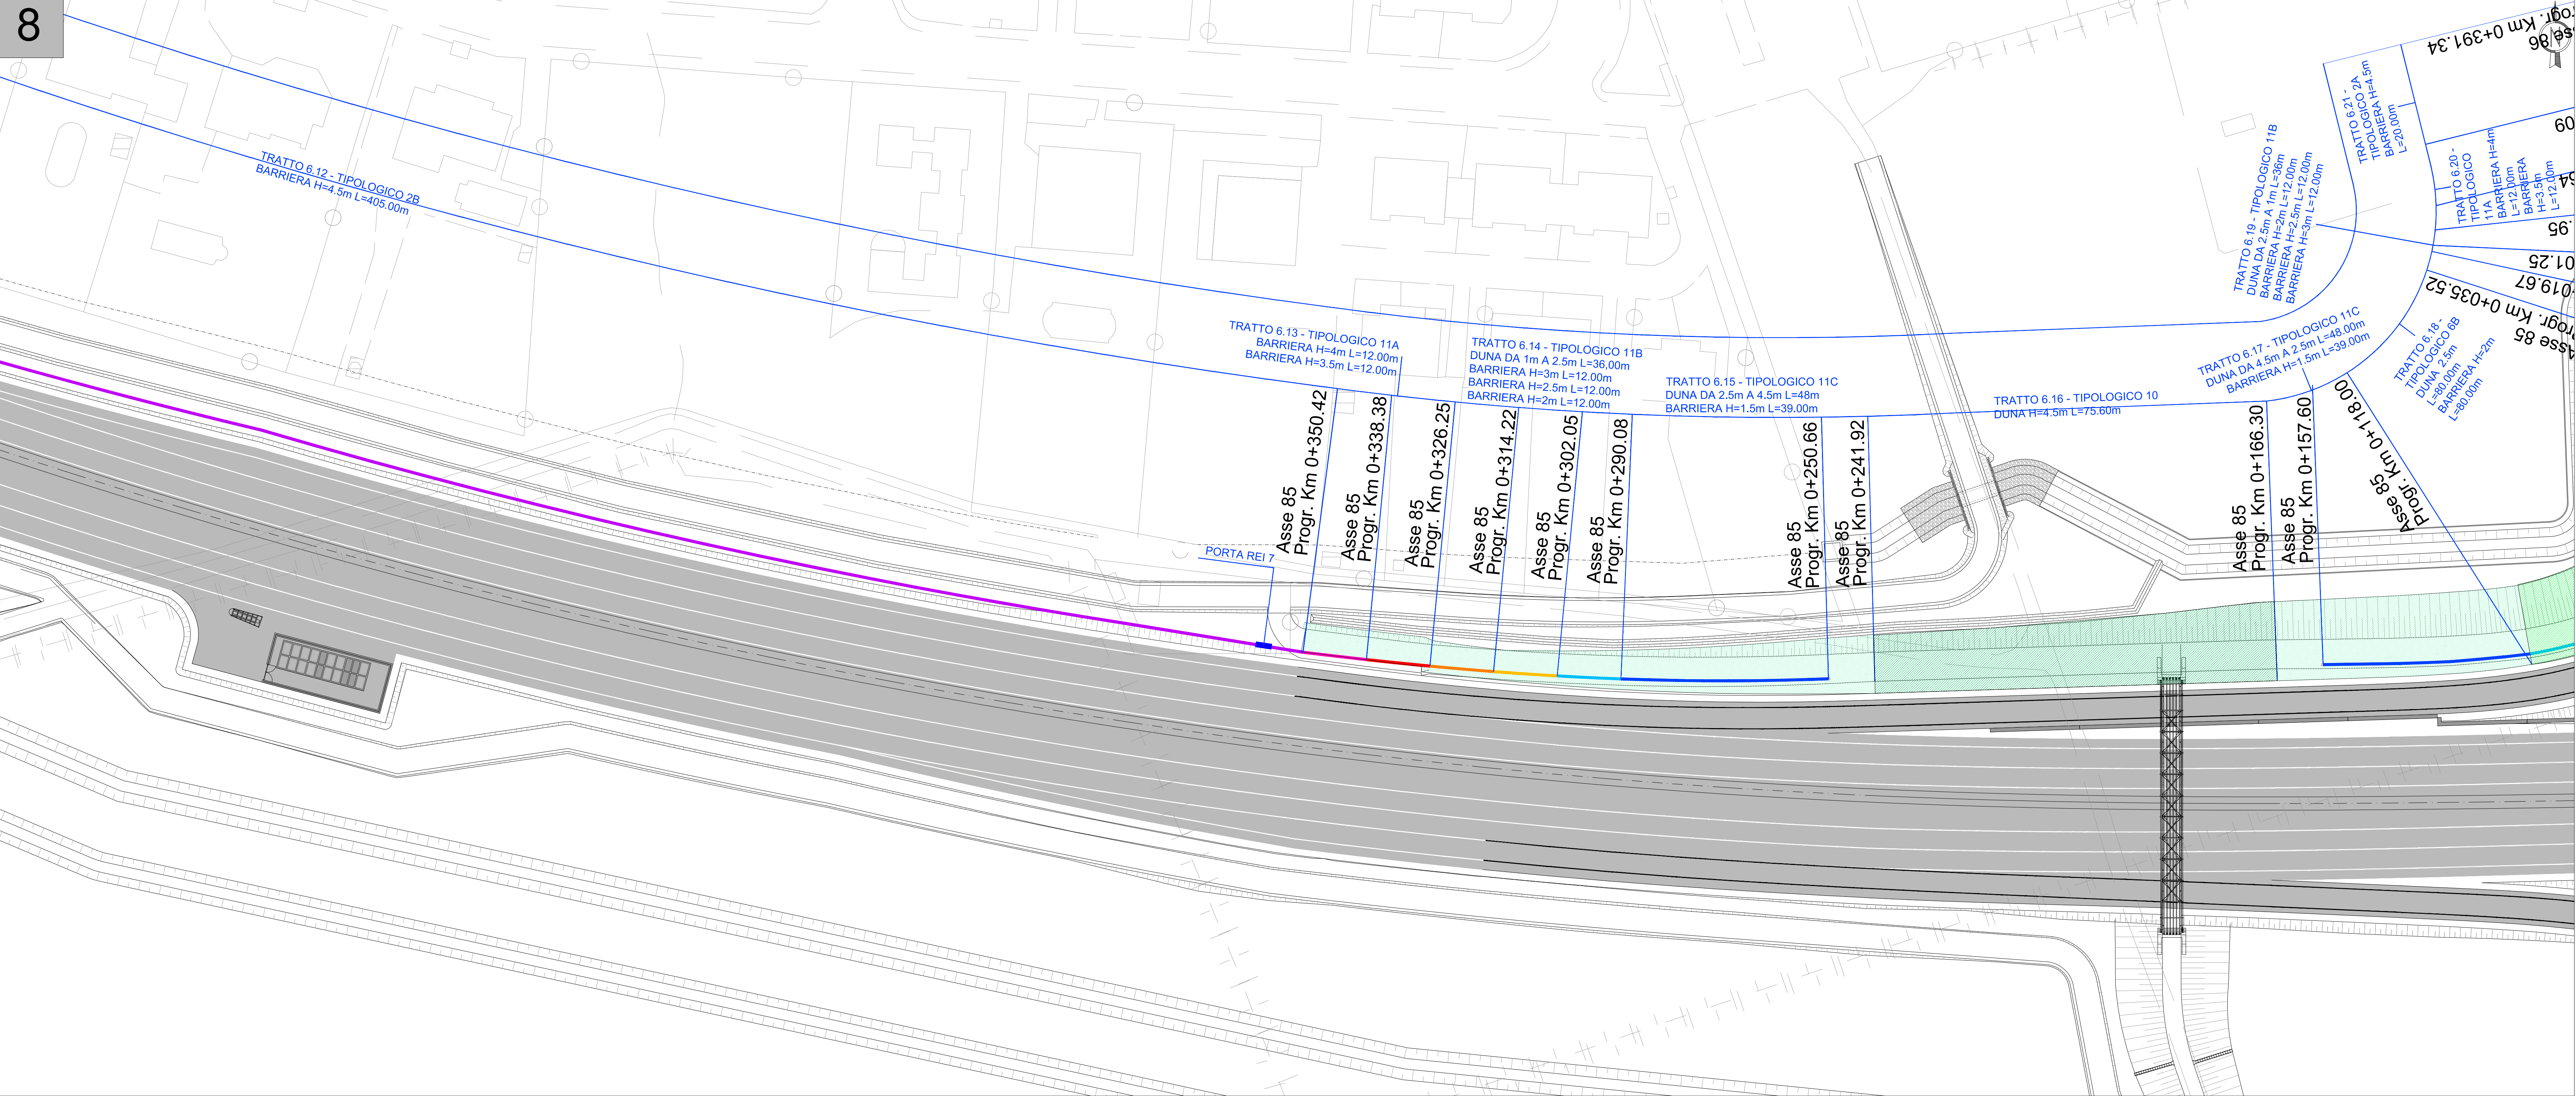


LEGENDA

- TIPOLOGIA SCHERMATURE ACUSTICHE**
- barriera acustica opaca con "finestre" trasparenti in PMMA h 4.5 metri
 - barriera acustica opaca con "finestre" trasparenti in PMMA h 4 metri
 - barriera acustica opaca con "finestre" trasparenti in PMMA h 3.5 metri
 - barriera acustica opaca con "finestre" trasparenti in PMMA h 3 metri
 - barriera acustica opaca con "finestre" trasparenti in PMMA h 2.5 metri
 - barriera acustica opaca con "finestre" trasparenti in PMMA h 2.0 metri
 - barriera acustica opaca con "finestre" trasparenti in PMMA h 1.5 metri
 - duna in terre rinforzate h 4.5 metri
 - duna in terre rinforzate h 4 metri
 - duna in terre rinforzate h 2.5 metri
 - duna in terre rinforzate h 2 metri
 - duna in terre rinforzate h 1.5 metri
 - punti di transizione/accordo duna degradante/crescente

QUADRO DI UNIONE

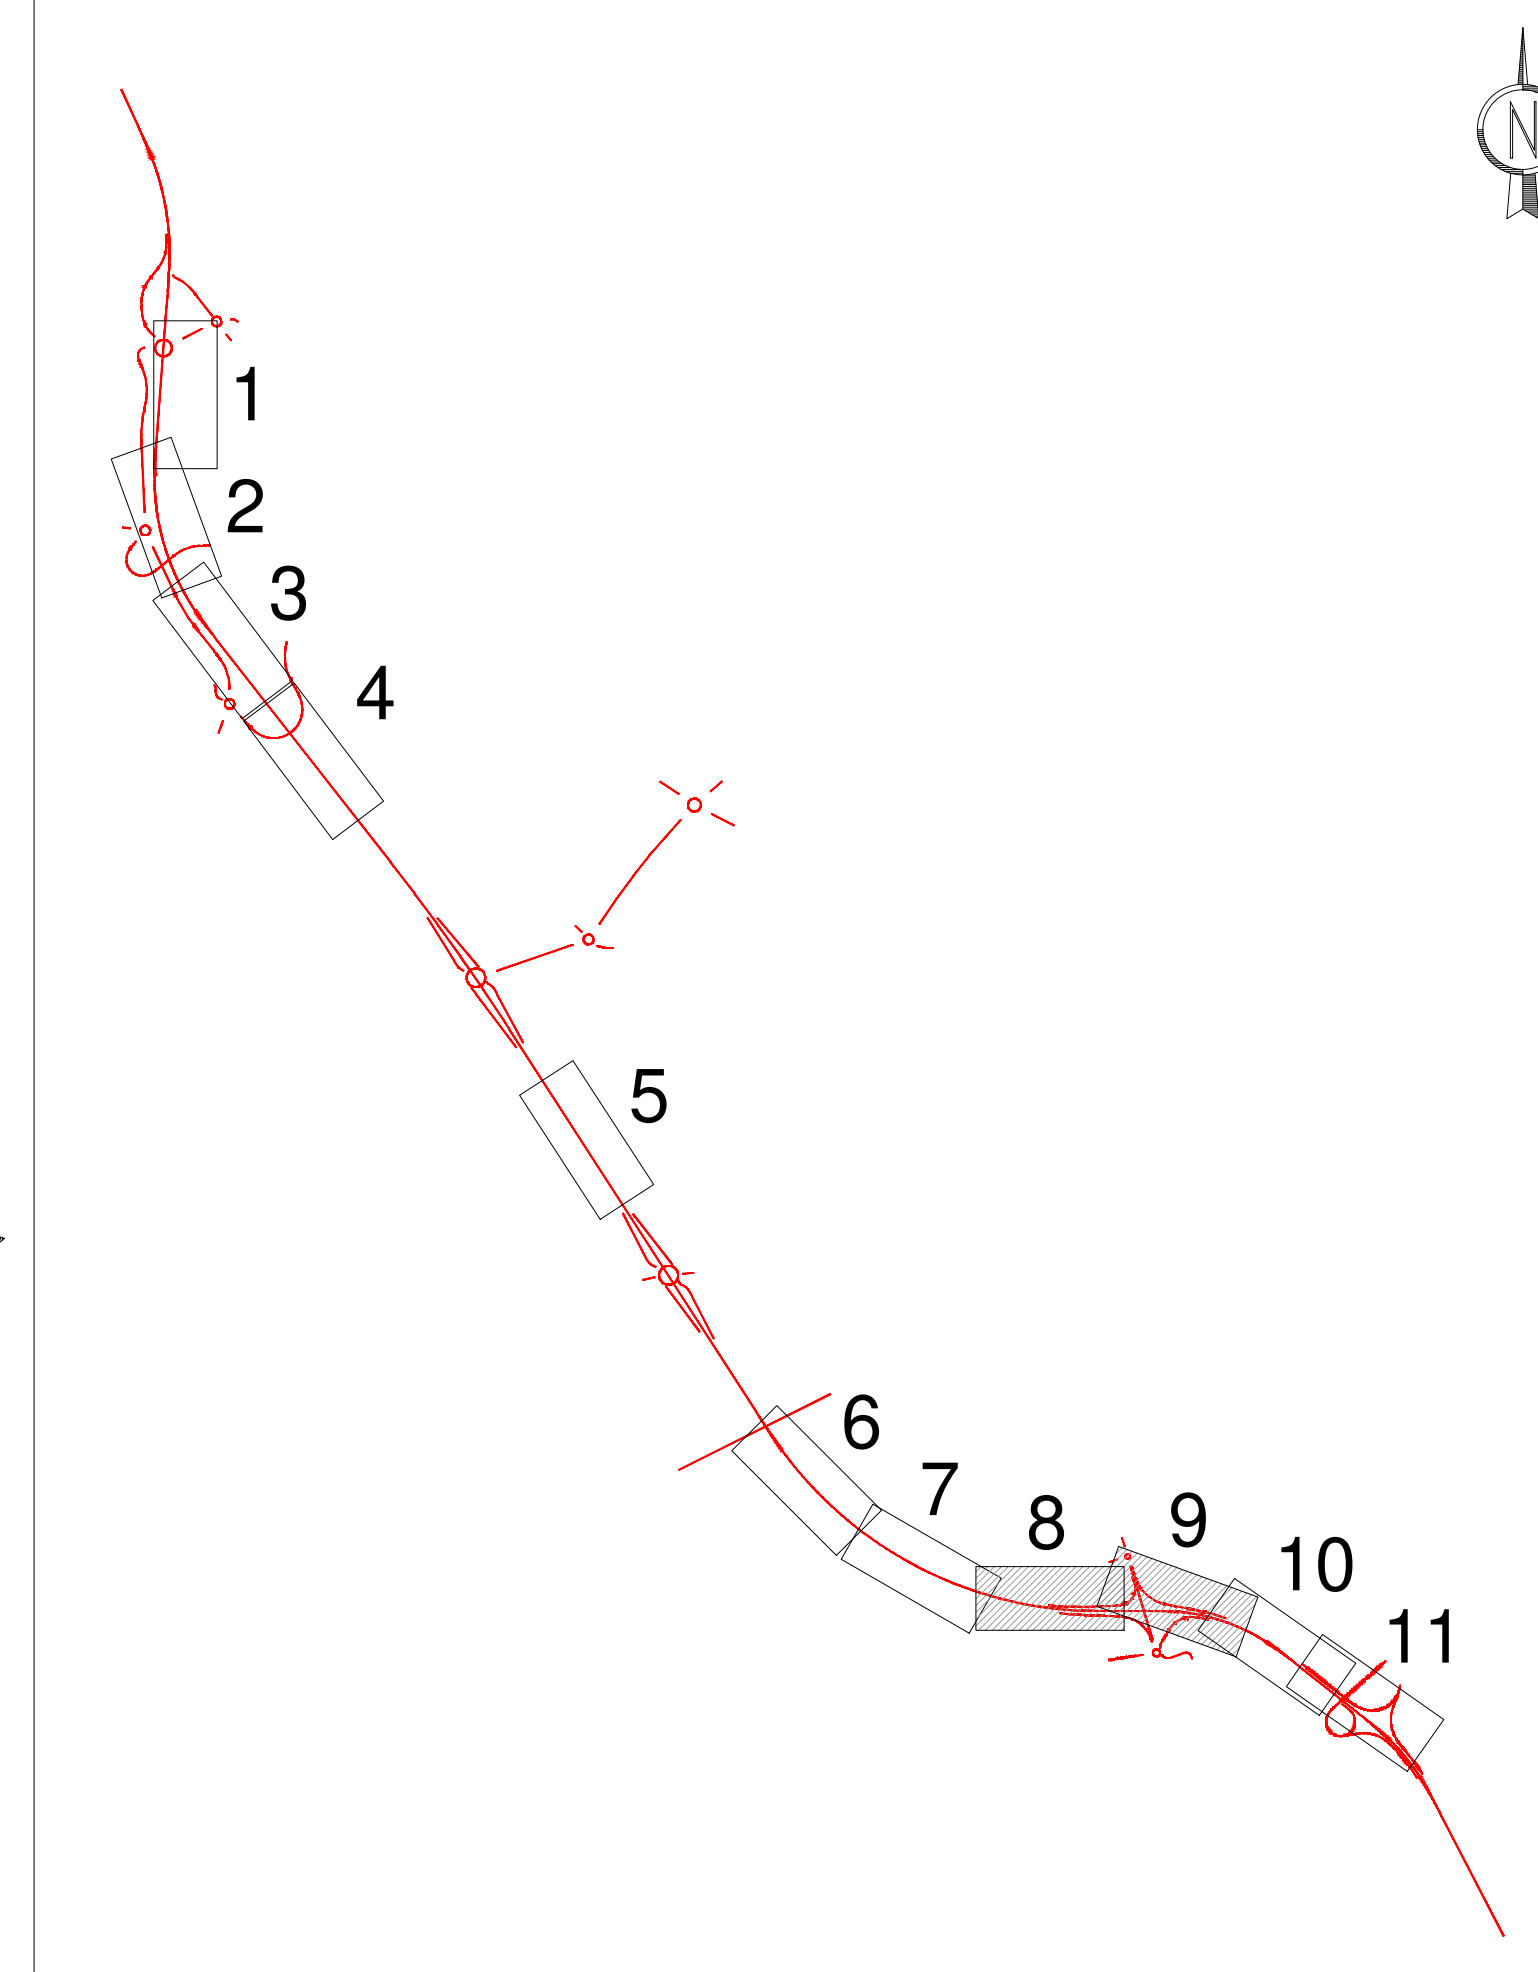

9

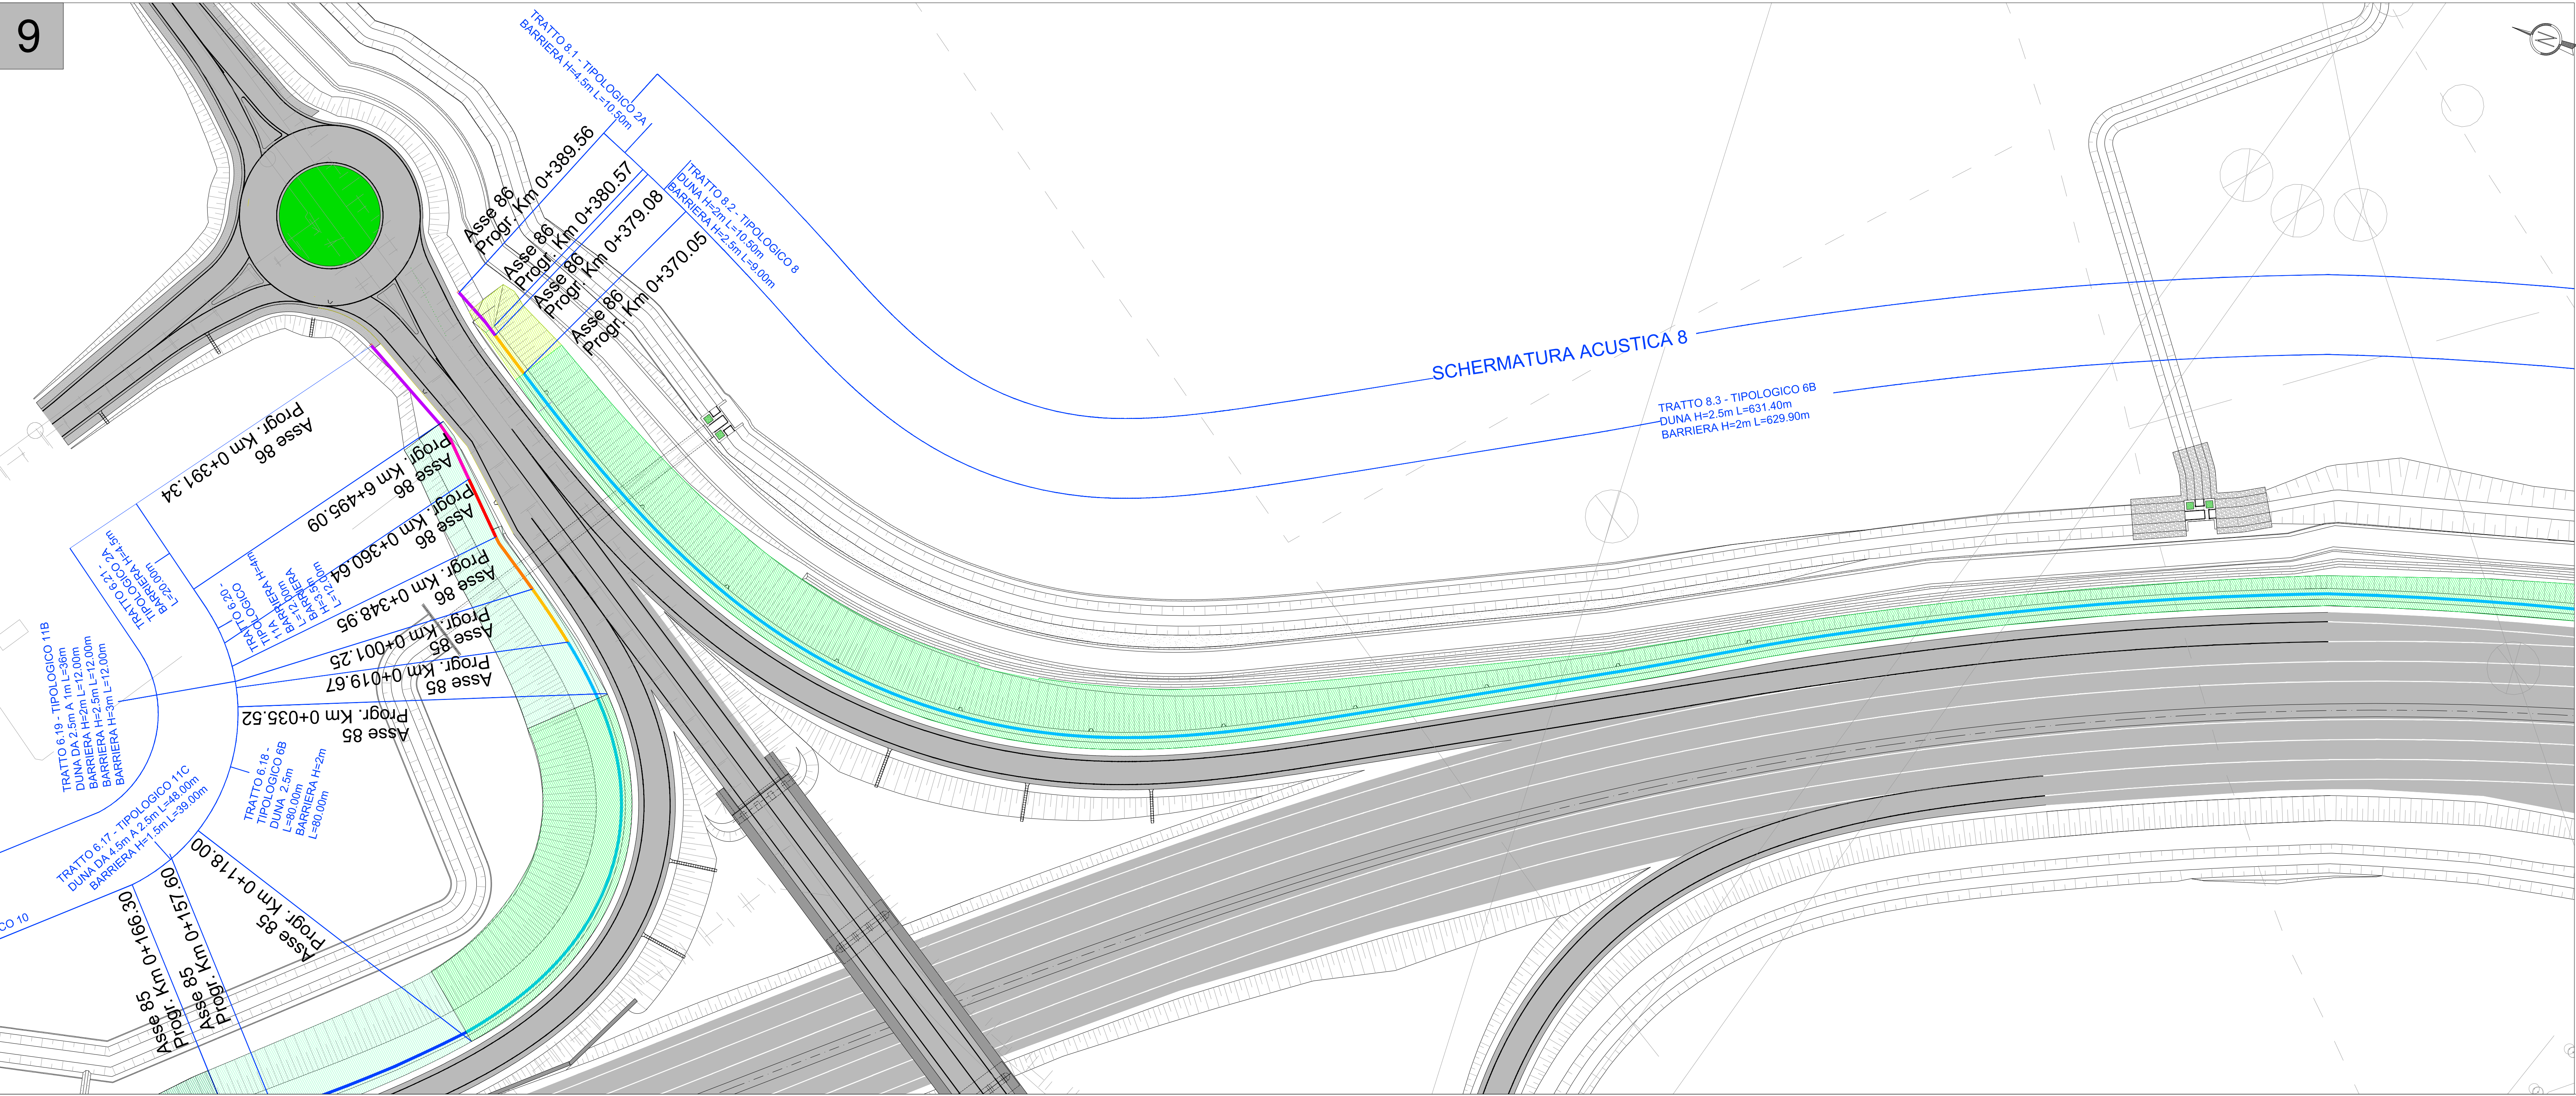

ANAS S.p.A.
Direzione Progettazione e Realizzazione Lavori

S.S. N. 9 "VIA EMILIA"
VARIANTE DI CASALPUSTERLENGO ED ELIMINAZIONE
PASSAGGIO A LIVELLO SULLA S.P. EX S.S. N.234
PROGETTO ESECUTIVO

STUDIO GORLONA Ing. Renato Vares Via S. Felice 10 00187 Roma	ING. RENATO DEL PRETE Ing. Renato Del Prete Via S. Felice 10 00187 Roma	DOTT. GIORGIO DANIELI Dott. Gior. Dan. Gall. Via S. Felice 10 00187 Roma	INTEGRAZIONE PRESTAZIONI STRADALE Ing. Renato Vares Ing. Gaetano Ranieri Ing. Nicola Ligas	PROGETTISTA Ing. Valerio Baietti (I.T. S.r.l.)
SETAC Ing. Valerio Baietti Via S. Felice 10 00187 Roma	SETAC Prof. Ing. Luigi Marone Via S. Felice 10 00187 Roma	EG Ing. Gabriele Invernizzi Via S. Felice 10 00187 Roma	COMPITI CANTIERISTICA Ing. Valerio Baietti Ing. Gaetano Ranieri (G&M S.r.l.)	PROGETTATORE OPERE D'ARTE MINORI Ing. Gaetano Ranieri (I.T. S.r.l.)
UNING Prof. Ing. Matteo Ranieri Via S. Felice 10 00187 Roma	ECOPLAN Arch. Nicola Frasca Via S. Felice 10 00187 Roma	ARKE Ing. Giordano Agostini Via S. Felice 10 00187 Roma	GEOLOGIA Dott. Danilo Gallo Via S. Felice 10 00187 Roma	PROGETTATORE OPERE D'ARTE MAJORI Ing. Gaetano Ranieri (G&M S.r.l.)
AMBIENTE Dott. Emilio Mazzoli Via S. Felice 10 00187 Roma	SICUREZZA Dott. Gaetano Ranieri (G&M S.r.l.)	IL RESPONSABILE DELLA INTEGRAZIONE DELLE PRESTAZIONI SPECIALISTICHE Dott. Ing. Renato DEL PRETE	PROGETTISTA Ing. Valerio BAIETTI	IL COORDINATORE DELLA SICUREZZA IN FASE DI PROIEZIONE Dott. Danilo GALLO

EB06 E - MITIGAZIONI AMBIENTALI
EB - SCHERMATURE ACUSTICHE
PLANIMETRIA 5/6

CODICE PROGETTO	NOV. FILE	REVISIONE	SCALA:
COMI	EB06-T001A01AMBPP05_B.dwg	B	1:500
PROGETTO	ELAB.	DATA	VERIFICATO
D			
C			
A	EMMISSIONE A SEGUITO ISTRUTTORIA	LUGLIO 2018	PROF. ING. LUIGI MONTERISI
B	EMMISSIONE	DICEMBRE 2017	PROF. ING. LUIGI MONTERISI
REV.	DESCRIZIONE	DATA	VERIFICATO
			APPROVATO