
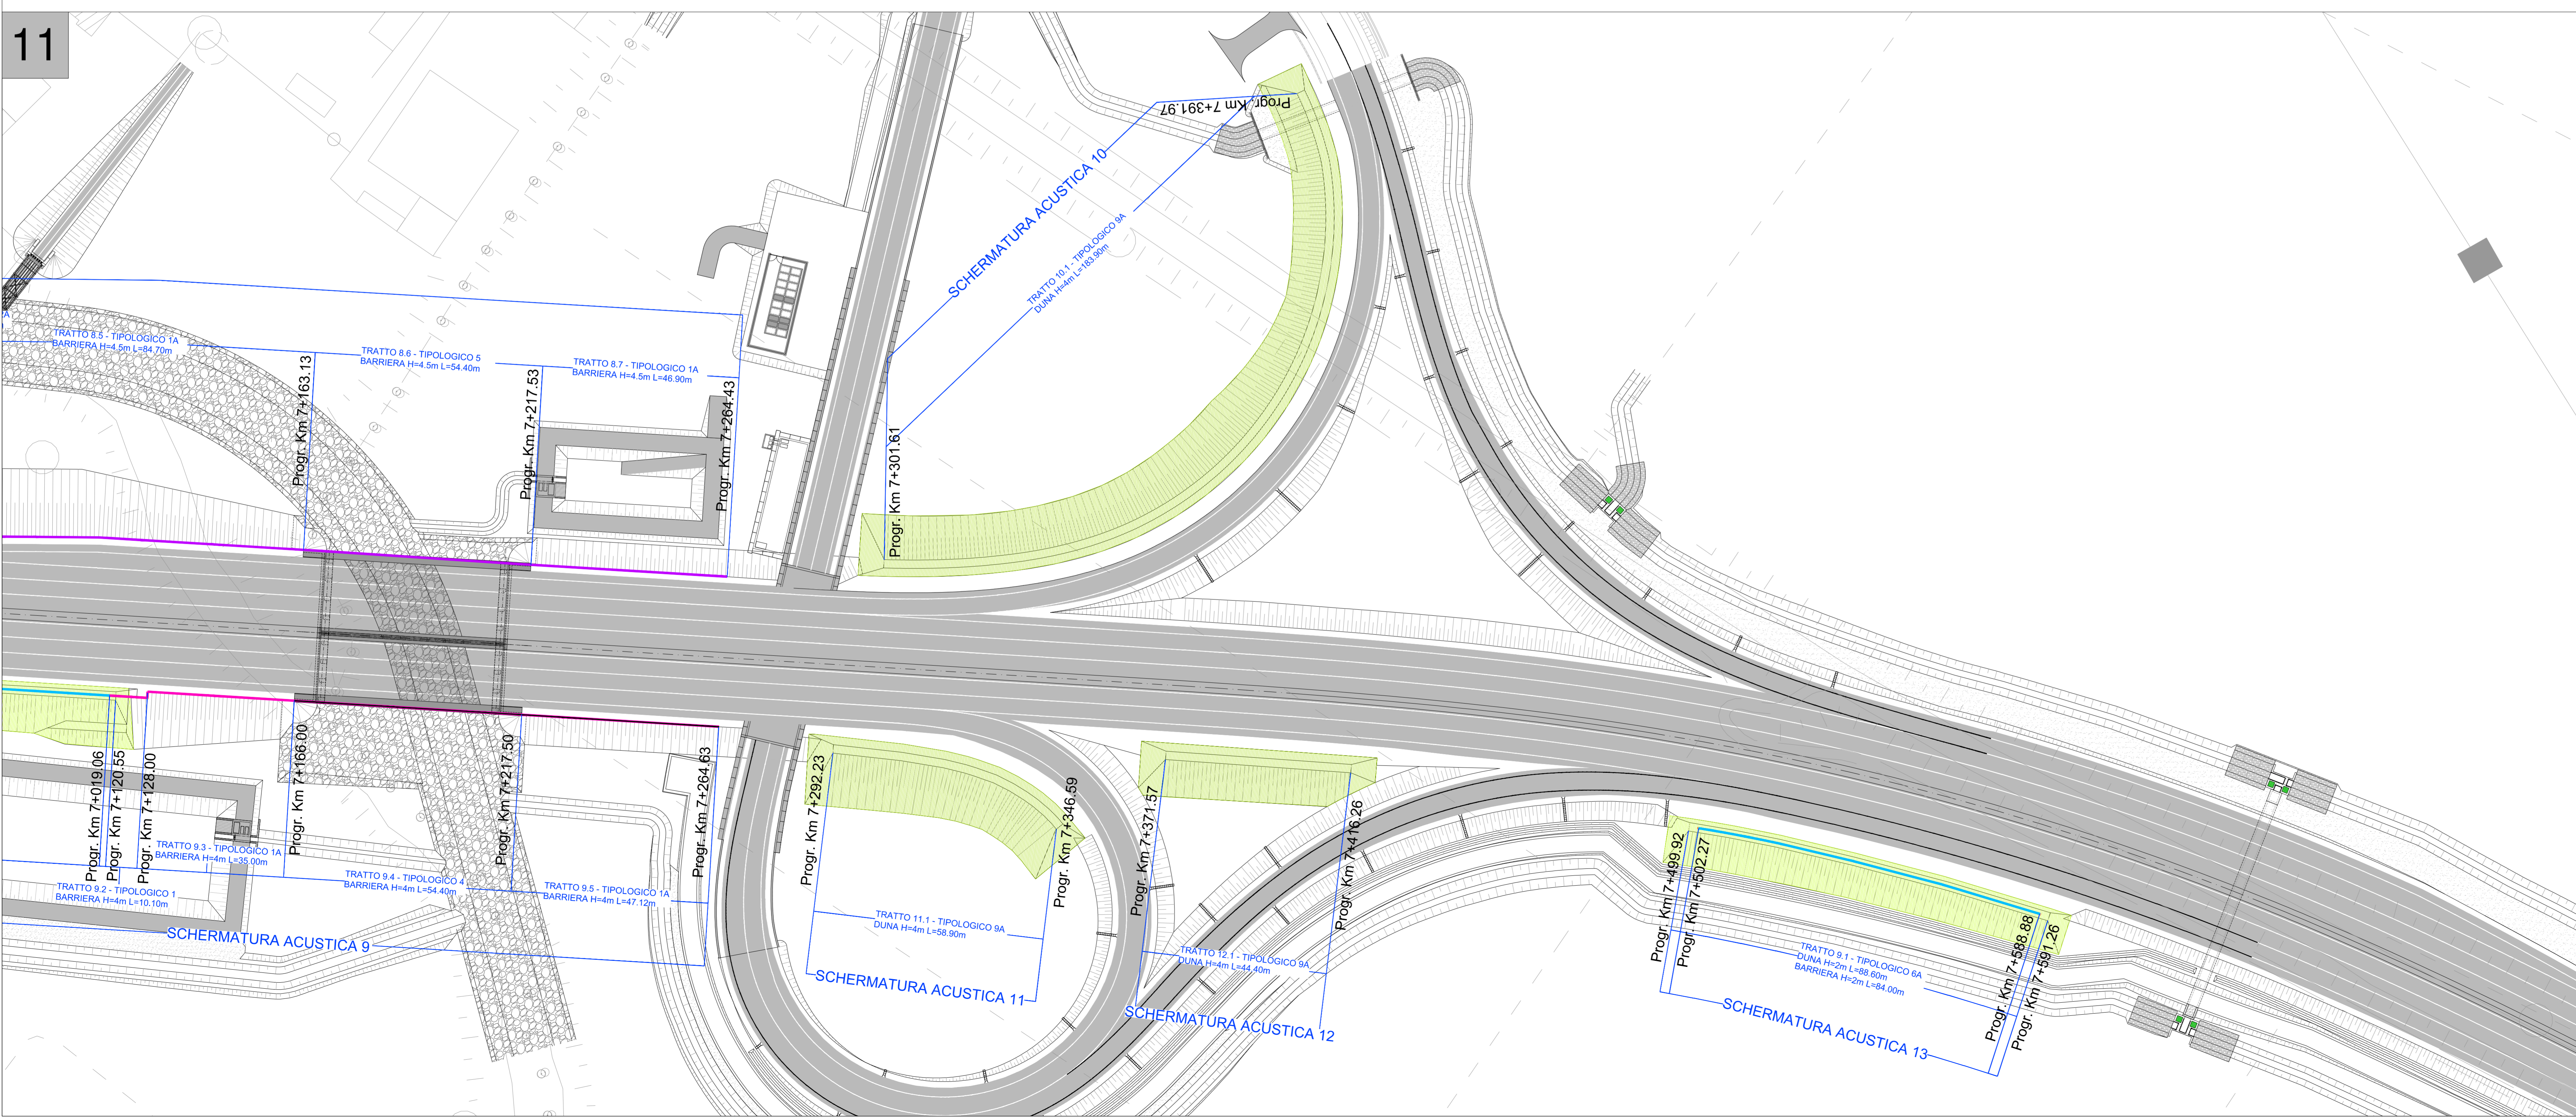


LEGENDA

- TIPOLOGIA SCHERMATURE ACUSTICHE**
- barriera acustica opaca con "finestre" trasparenti in PMMA h 4.5 metri
  - barriera acustica opaca con "finestre" trasparenti in PMMA h 4 metri
  - barriera acustica opaca con "finestre" trasparenti in PMMA h 3.5 metri
  - barriera acustica opaca con "finestre" trasparenti in PMMA h 3 metri
  - barriera acustica opaca con "finestre" trasparenti in PMMA h 2.5 metri
  - barriera acustica opaca con "finestre" trasparenti in PMMA h 2.0 metri
  - barriera acustica opaca con "finestre" trasparenti in PMMA h 1.5 metri
  - duna in terre rinforzate h 4.5 metri
  - duna in terre rinforzate h 4 metri
  - duna in terre rinforzate h 2.5 metri
  - duna in terre rinforzate h 2 metri
  - duna in terre rinforzate h 1.5 metri
  - punti di transizione/raccordo duna digradante/crescente

QUADRO DI UNIONE

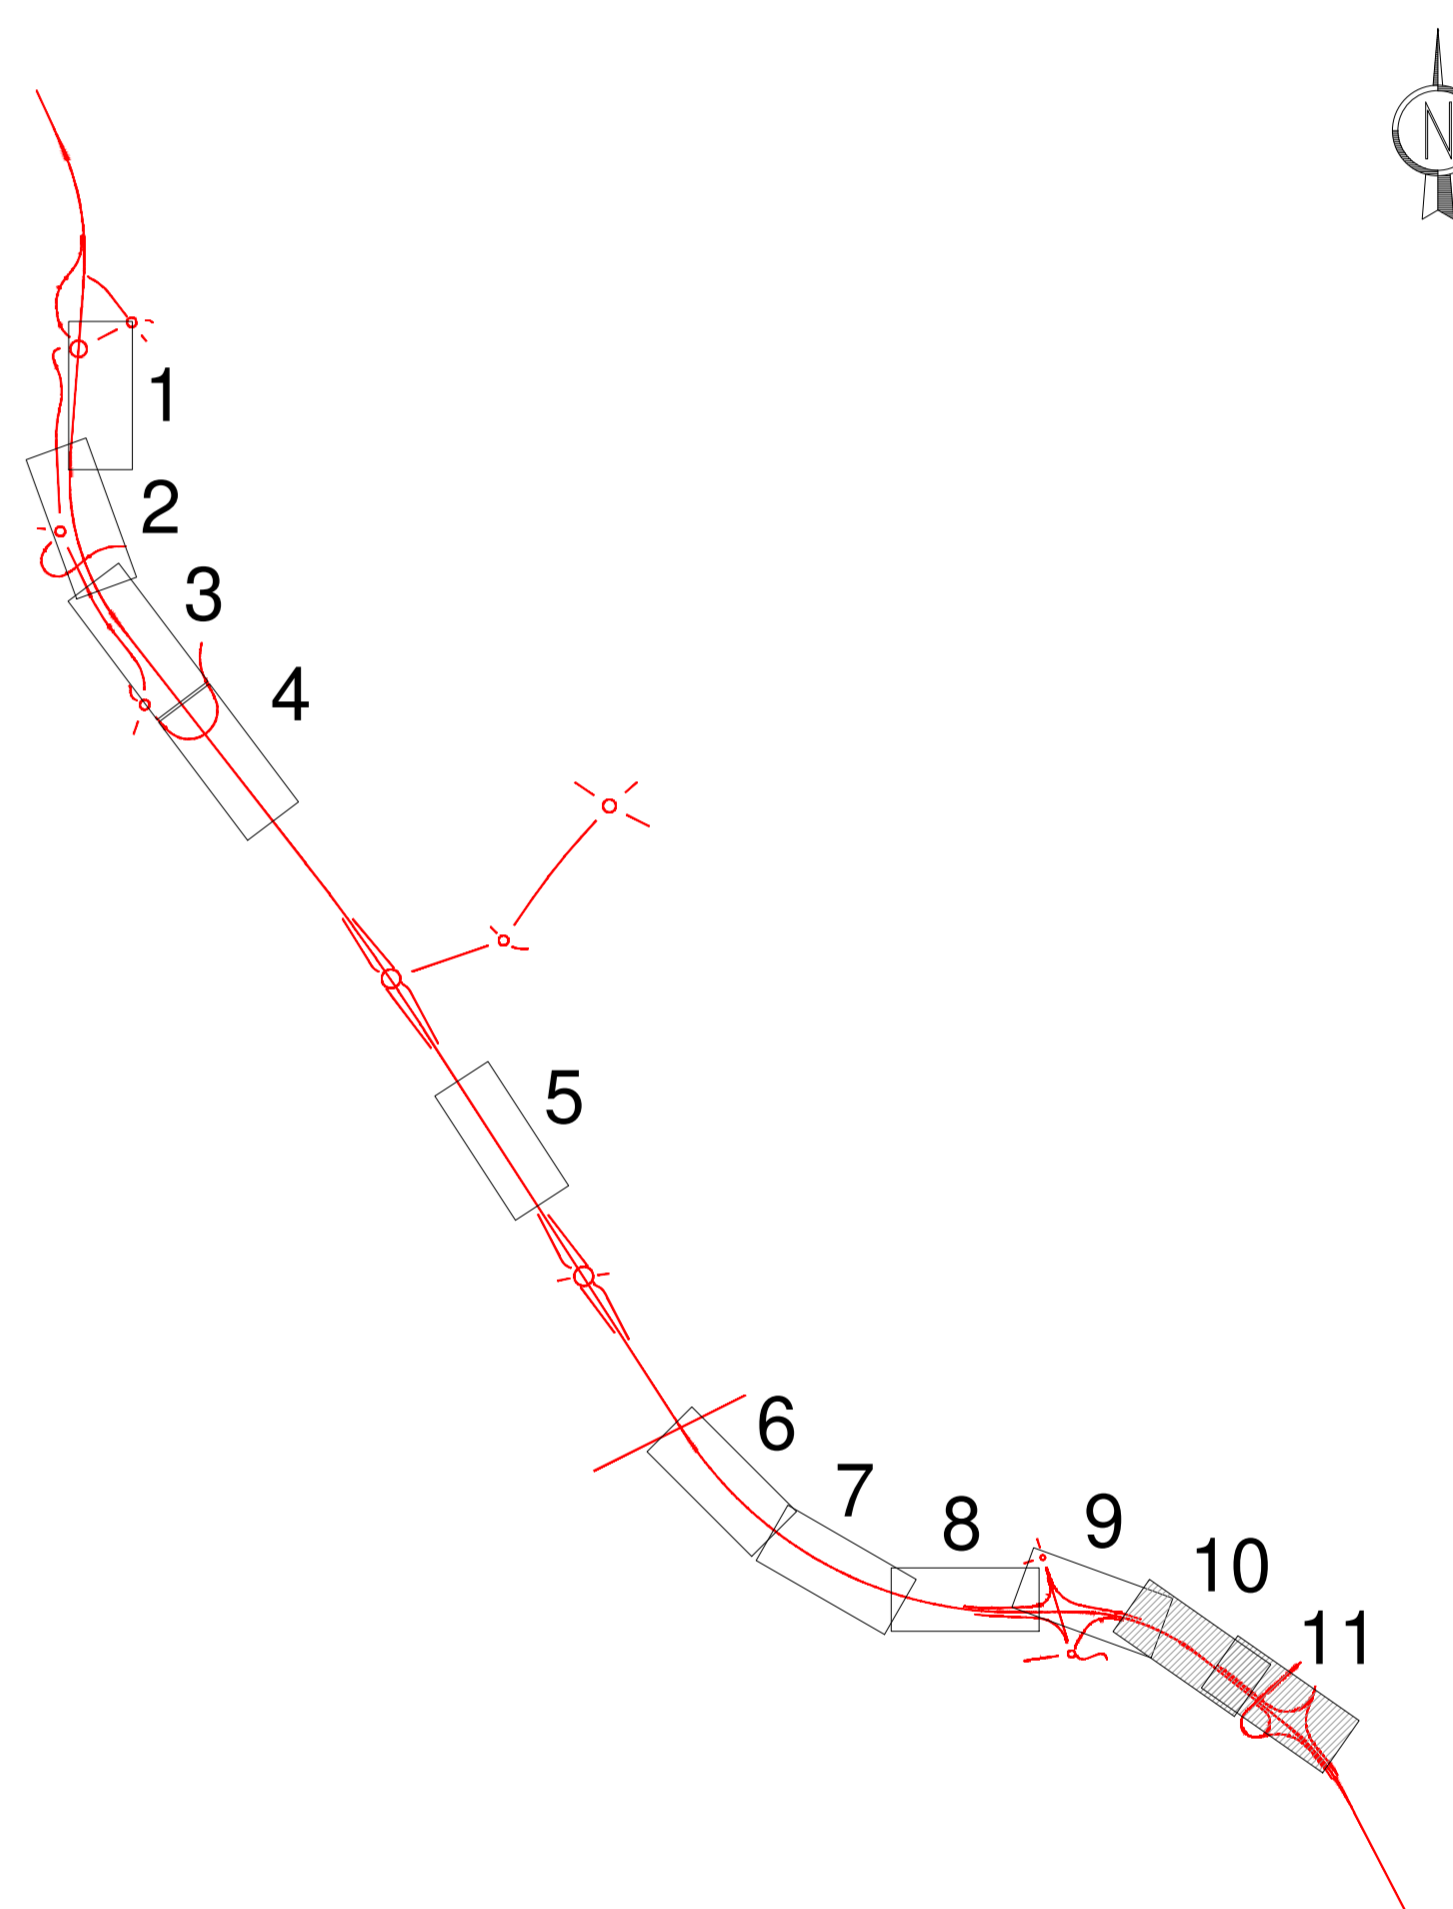

**ANAS S.p.A.**  
Direzione Progettazione e Realizzazione Lavori

**S.S. N. 9 "VIA EMILIA"**  
VARIANTE DI CASALPUSTERLENGO ED ELIMINAZIONE PASSAGGIO A LIVELLO SULLA S.P. EX S.S. N.234  
PROGETTO ESECUTIVO

<b>STUDIO CORONA</b> Ing. Renato Vero Via... 20131	<b>ING. RENATO DEL PRETE</b> Ing. Renato Del Prete Via... 20131	<b>DOT. G. G. GALLO</b> Dot. G. G. Gallo Via... 20131	<b>INTEGRAZIONE PRESTAZIONI STRADALE</b> Ing. Renato Vero Via... 20131	<b>PROGETTISTA</b> Ing. Valerio Baietti Via... 20131
<b>SETAC</b> Ing. Valerio Baietti Via... 20131	<b>PROF. ING. LUIGI MONTERISI</b> Prof. Ing. Luigi Monterisi Via... 20131	<b>EG</b> Ing. Gabriele Invernizzi Via... 20131	<b>PROGETTAZIONE IDRAULICA</b> Ing. Gianfranco Soderi Via... 20131	<b>PROGETTAZIONE IDRAULICA</b> Ing. Gianfranco Soderi Via... 20131
<b>UNING</b> Prof. Ing. Matteo Ranieri Via... 20131	<b>ECOPLAN</b> Arch. Nicola Furlan Via... 20131	<b>ARKE</b> Ing. Gianfranco Soderi Via... 20131	<b>PROGETTAZIONE CANTIERISTICA</b> Ing. Valerio Baietti Via... 20131	<b>PROGETTAZIONE CANTIERISTICA</b> Ing. Valerio Baietti Via... 20131
<b>GEOTECNICA</b> Ing. Gianfranco Soderi Via... 20131	<b>AMBIENTE</b> Ing. Gianfranco Soderi Via... 20131	<b>PROGETTISTA</b> Ing. Gianfranco Soderi Via... 20131

VISTO IL RESPONSABILE DELLA INTEGRAZIONE DELLE PRESTAZIONI SPECIALISTICHE

**EB07**

**E - MITIGAZIONI AMBIENTALI EB - SCHERMATURE ACUSTICHE PLANIMETRIA 6/6**

PROGETTO	COMI	ELAB.	17/01	CODICE	T001A01AMB/PP/06	REVISIONE	B	SCALA:	1:500
D	C	A	B	REV.	DESCRIZIONE	DATA	REDAITTO	VERIFICATO	APPROVATO

LUGLIO 2018  
DICIEMBRE 2017

ECOPLAN s.r.l.  
PROF. ING. LUIGI MONTERISI

PROF. ING. LUIGI MONTERISI  
ING. VALERIO BAIETTI

ING. VALERIO BAIETTI  
ING. VALERIO BAIETTI