




PROSPETTO

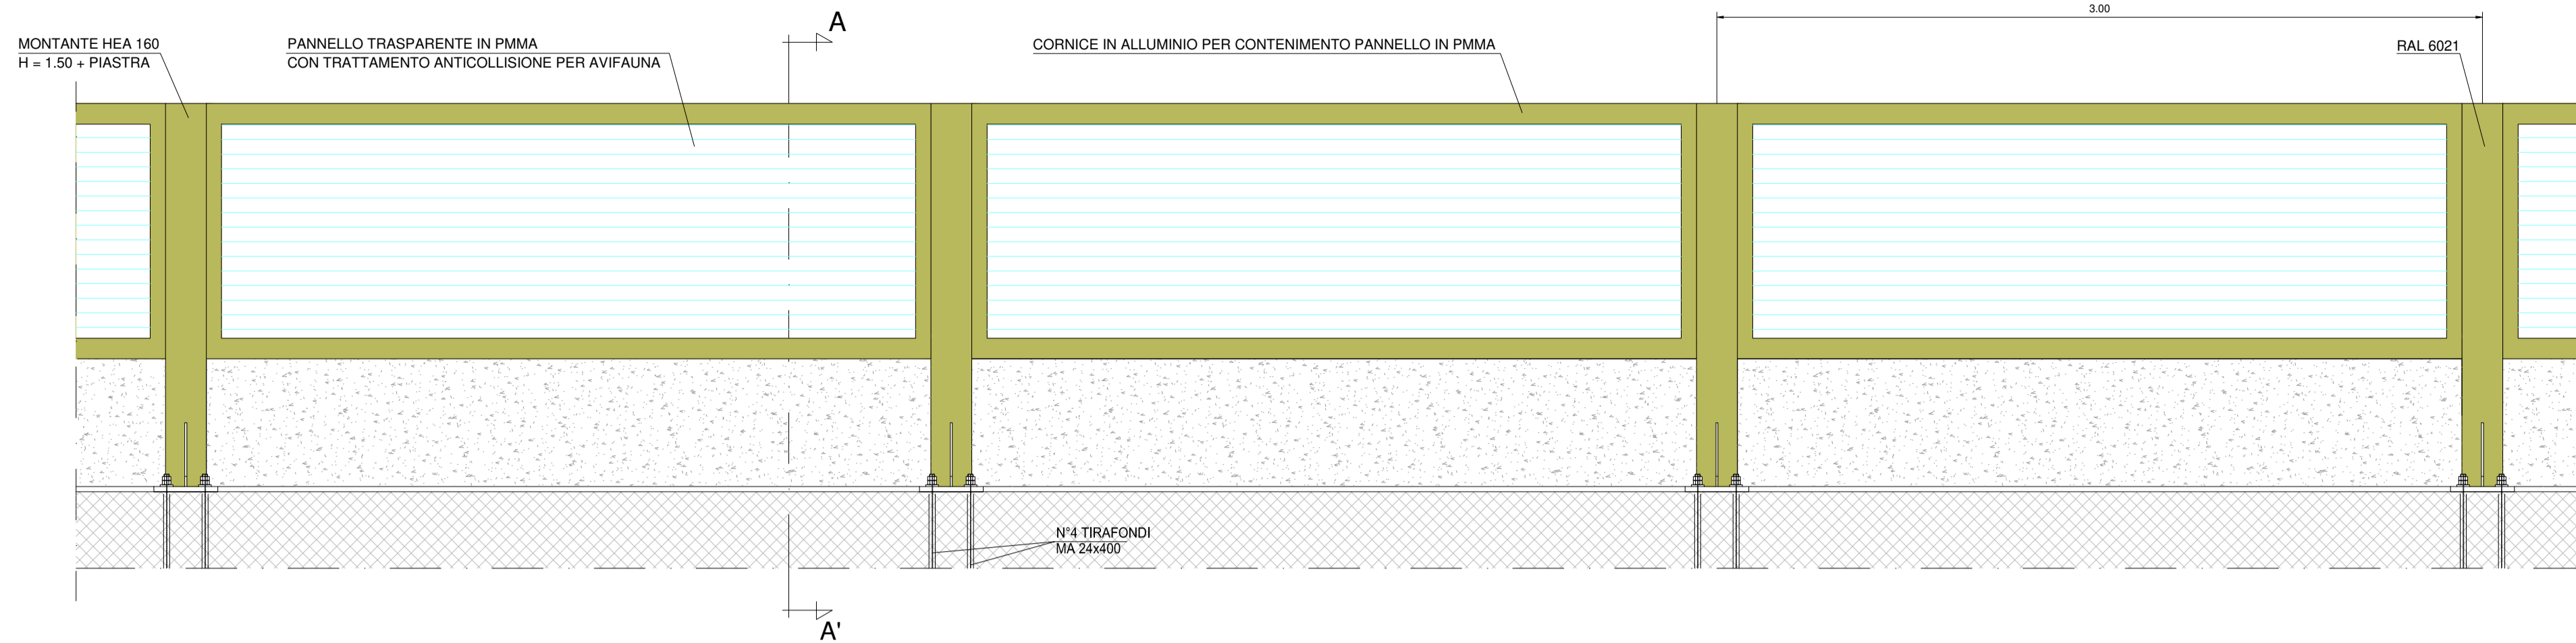


SEZIONE A-A'

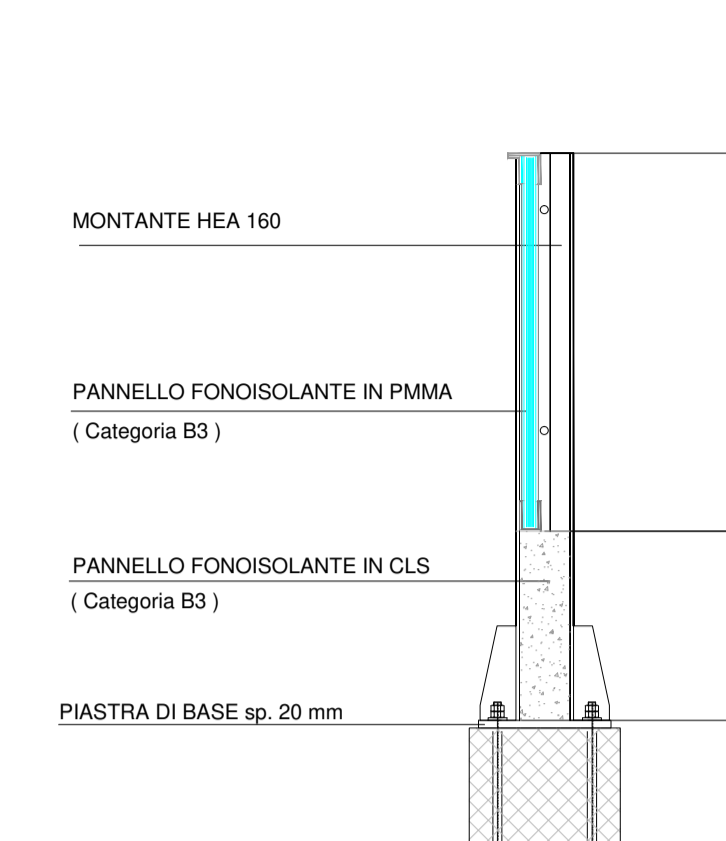


PROSPETTO

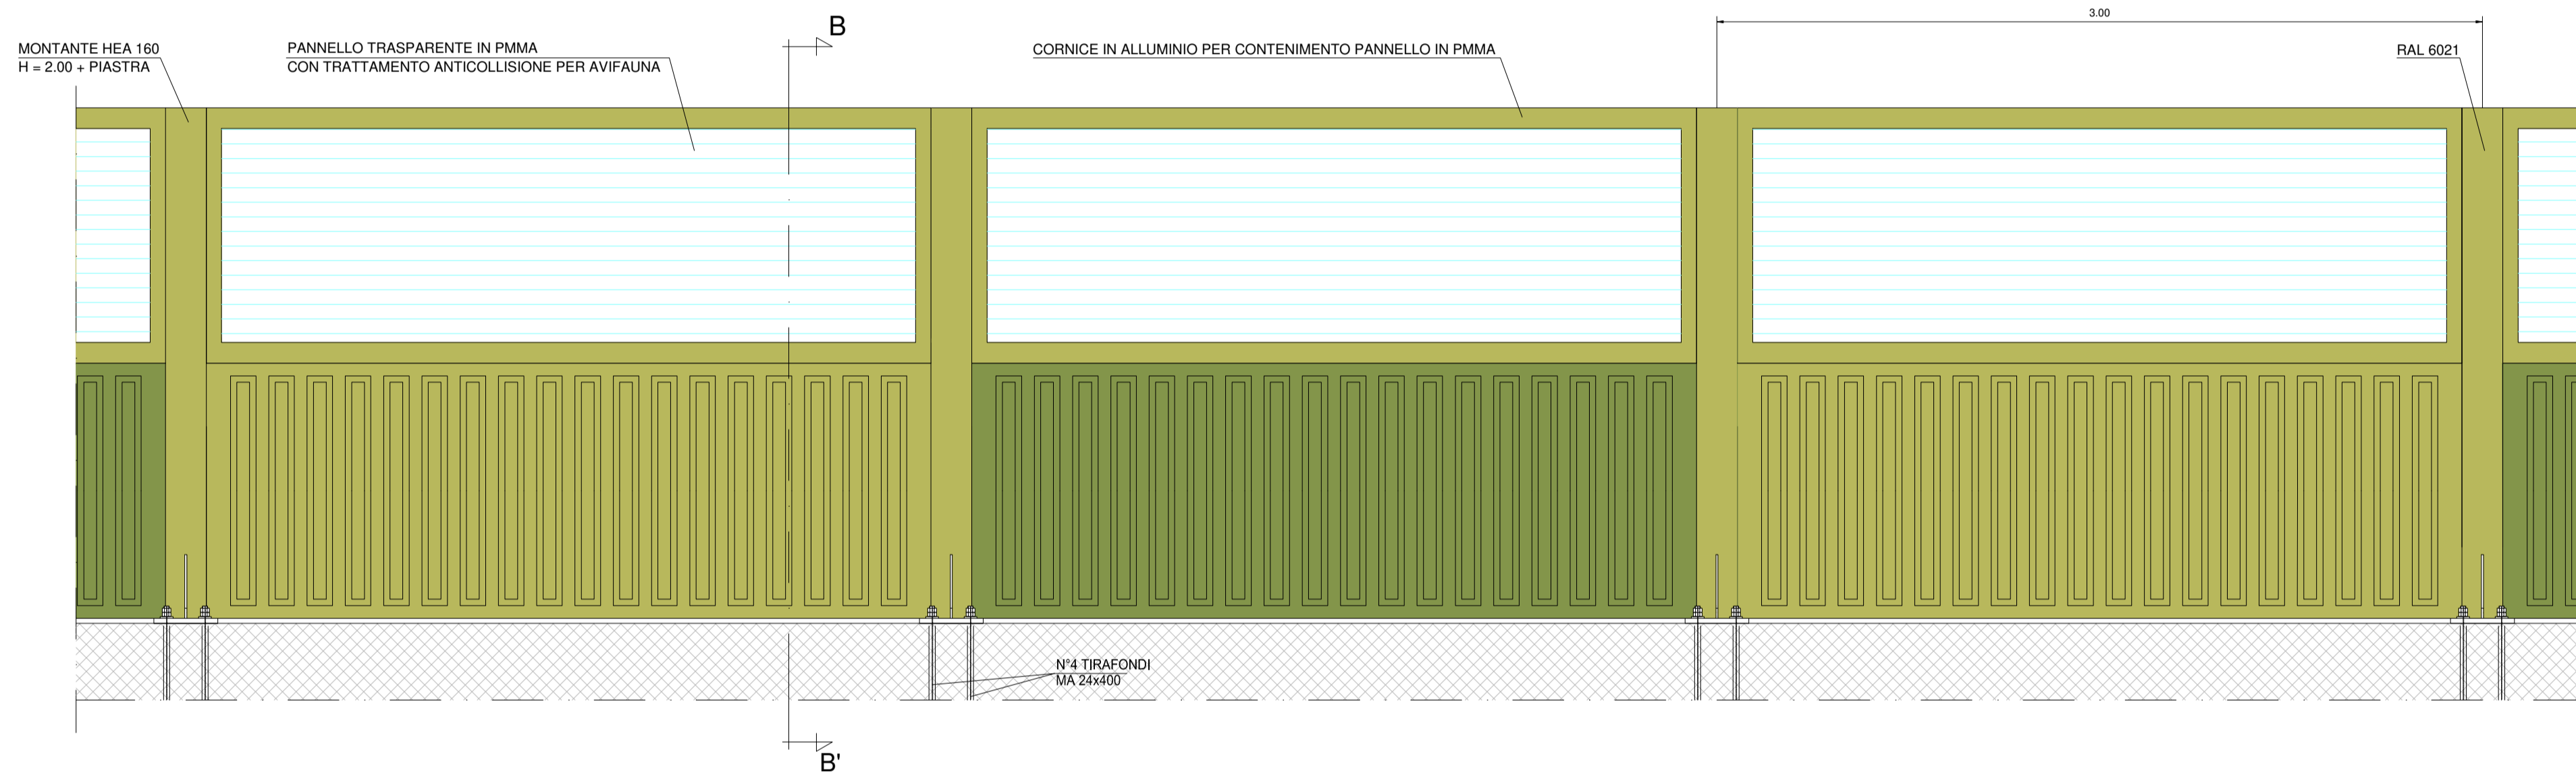


SEZIONE B-B'

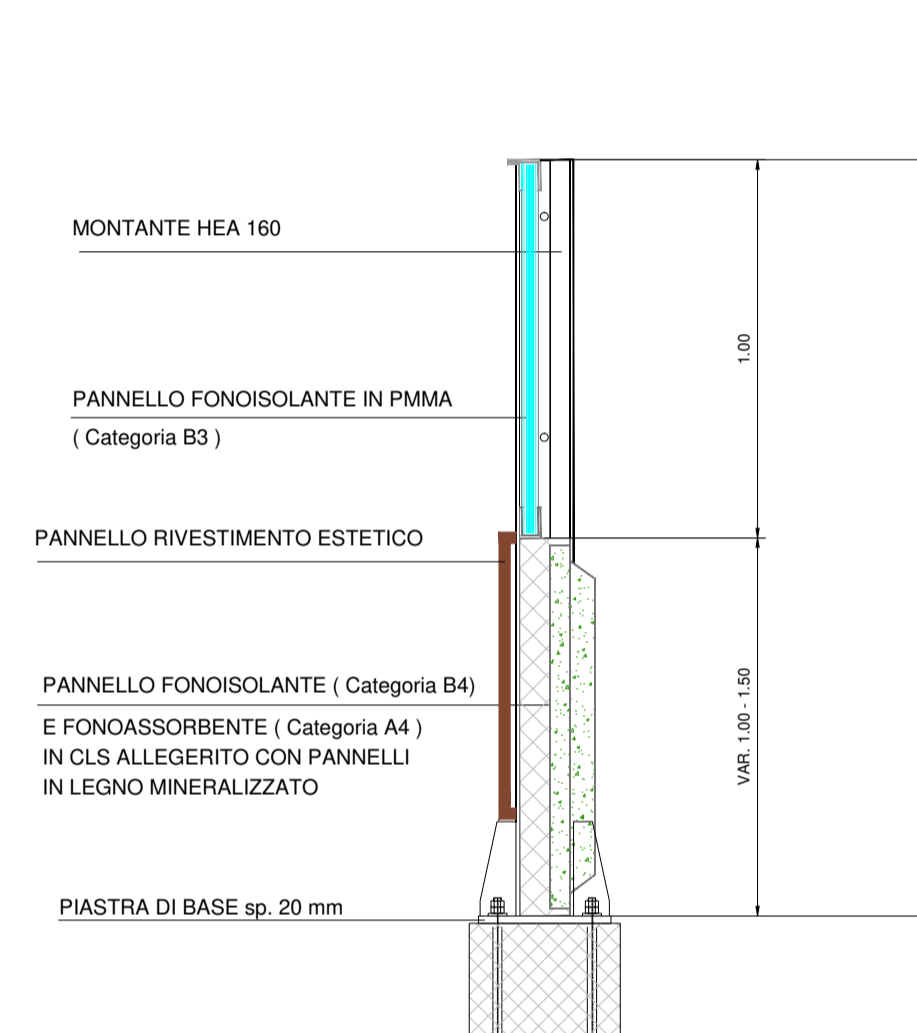

PROSPETTO

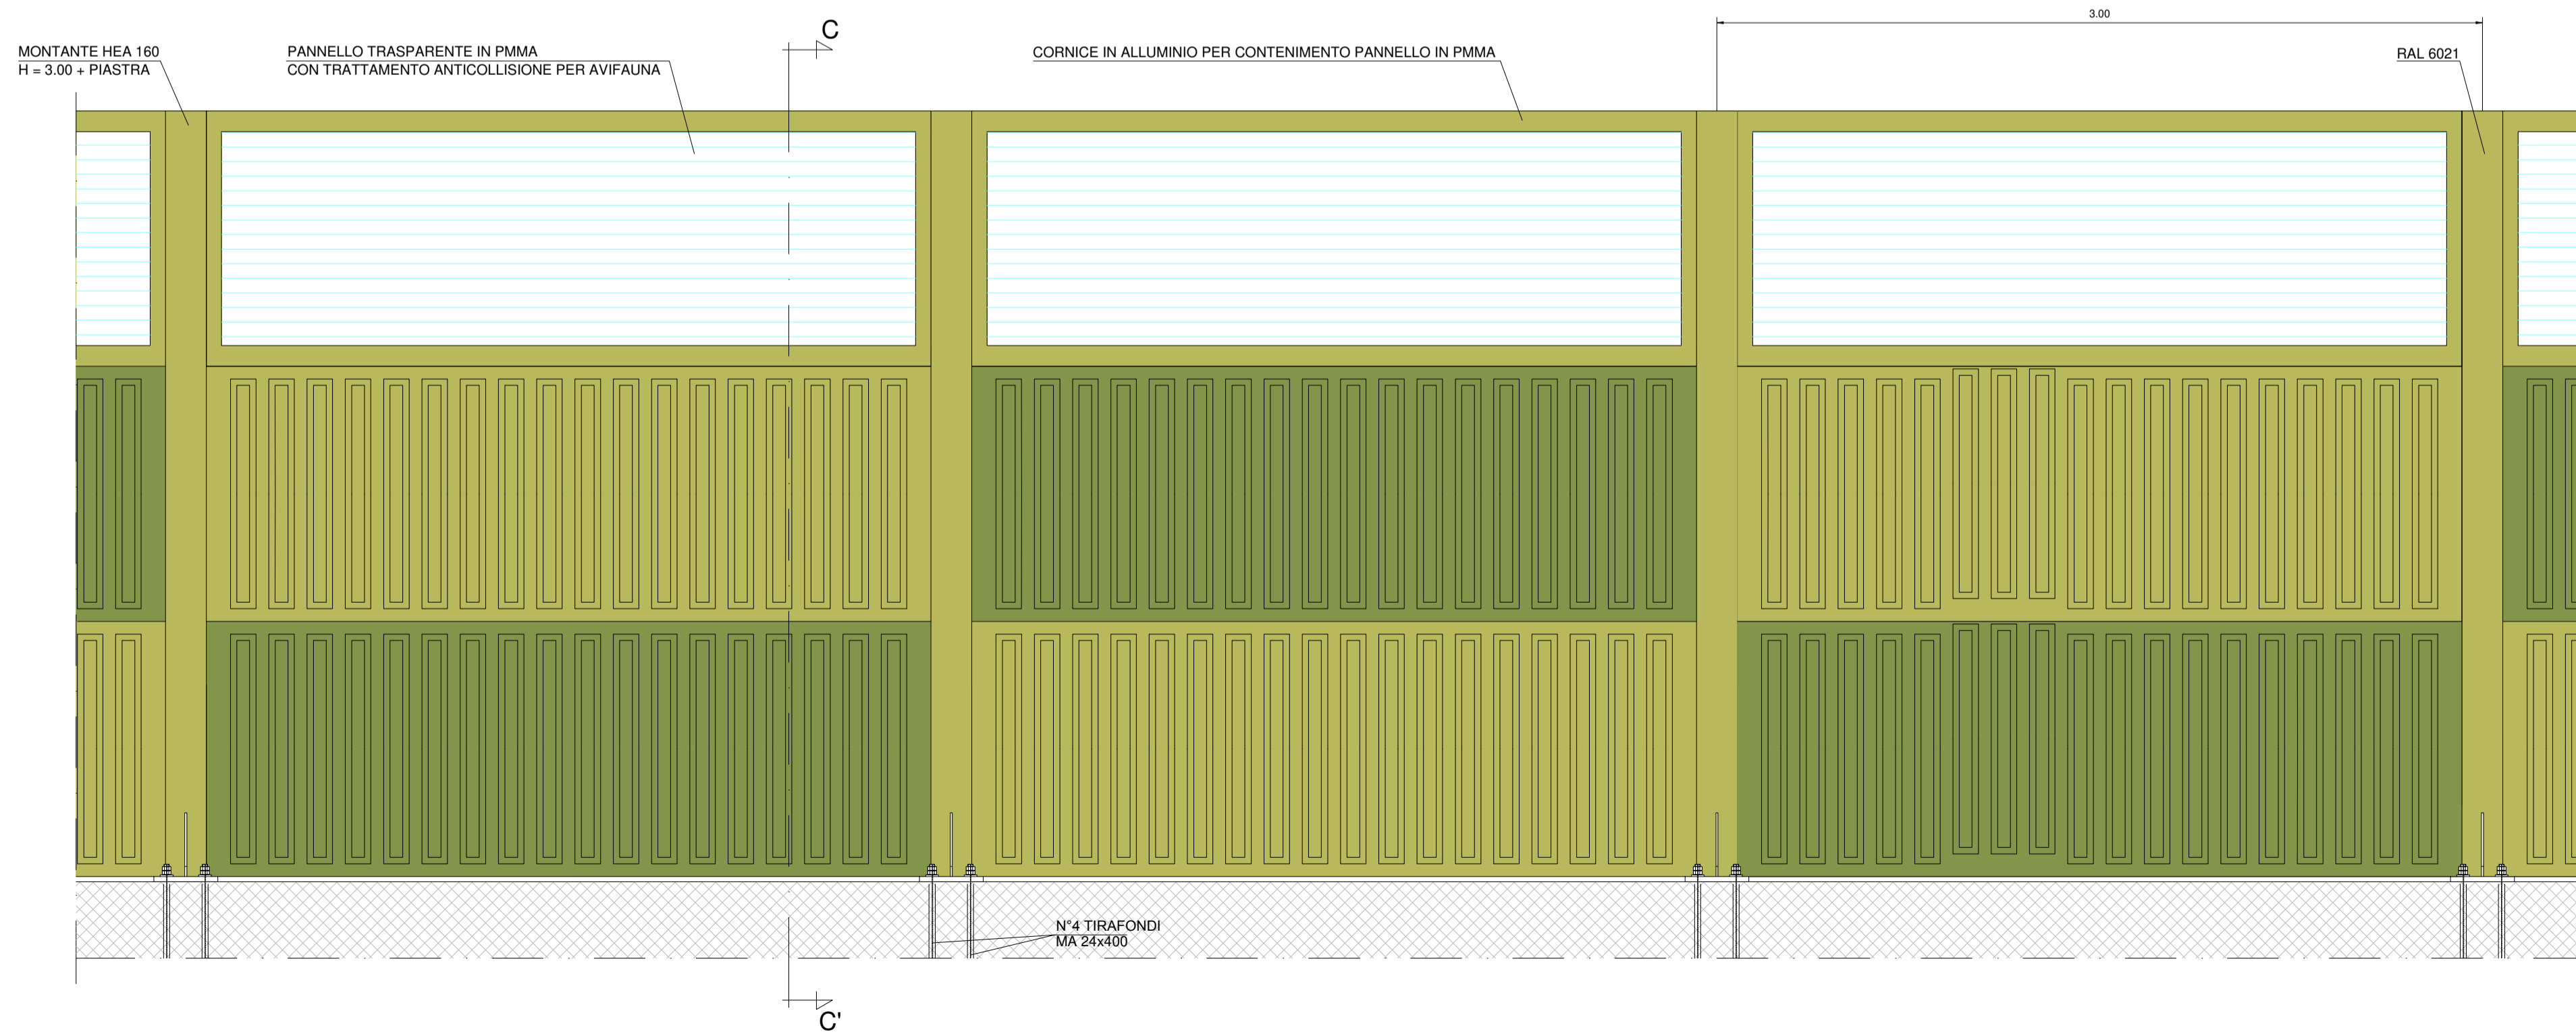

SEZIONE C-C'

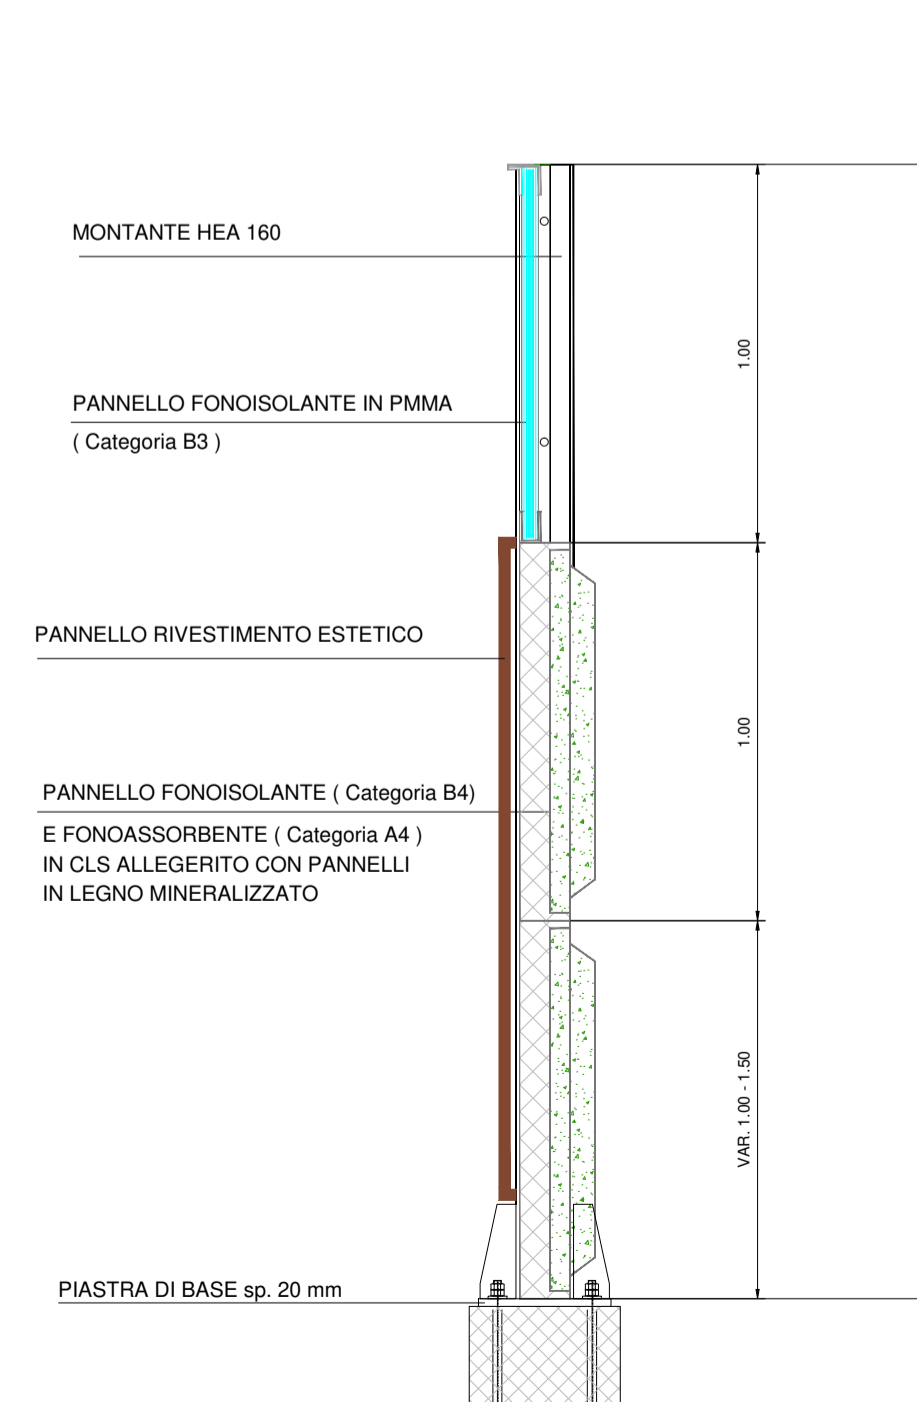

BARRIERA CON PANNELLI IN PMMA CON TRATTAMENTO ANTICOLLISIONE MEDIANTE ABRASIONE SUPERFICIALE



PARTICOLARE PANNELLO DI RIVESTIMENTO LATO RICETTORI

**ANAS S.p.A.**  
Direzione Progettazione e Realizzazione Lavori

**S.S. N. 9 "VIA EMILIA"**  
VARIANTE DI CASALPUSTERLENGO ED ELIMINAZIONE PASSAGGIO A LIVELLO SULLA S.P. EX S.S. N.234

**PROGETTO ESECUTIVO**


VISTO: IL RESPONSABILE DEL PROCEDIMENTO  
IL RESPONSABILE DELLA INTEGRAZIONE DELLE PRESTAZIONI SPECIALISTICHE  
PROGETTISTA  
GEOLOGO  
IL COORDINATORE DELLA SICUREZZA IN FASE DI PROGETTAZIONE

Dott. Ing. Fabrizio CARDONE  
Ing. Renato DEL PRETE  
Ing. Valerio BAJETTI  
Dott. Danilo GALLO  
Ing. Gaetano RANIERI

**EB13**  
E - MITIGAZIONI AMBIENTALI  
EB - SCHERMATURE ACUSTICHE  
PANNELLI FONOSOLANTI E FONOSSORBENTI 1/4

CODICE PROGETTO	NOME FILE	REVISIONE	SCALA:
COMI	EB13-T001A01AMB D101_B.dwg	B	1:20
PROGETTO	LIV. PROG.	N. PROG.	
COMI	E	1701	
CODICE ELAB.	T001A01AMB D101		
D			
C			
B	EMISSIONE A SEGUITO ISTRUTTORIA	LUGLIO 2018	ECOPLAN s.r.l. PROF. ING. LUIGI MONTERISI
A	EMISSIONE	DICEMBRE 2017	ECOPLAN s.r.l. PROF. ING. LUIGI MONTERISI
REV.	DESCRIZIONE	DATA	REDATTO VERIFICATO APPROVATO