
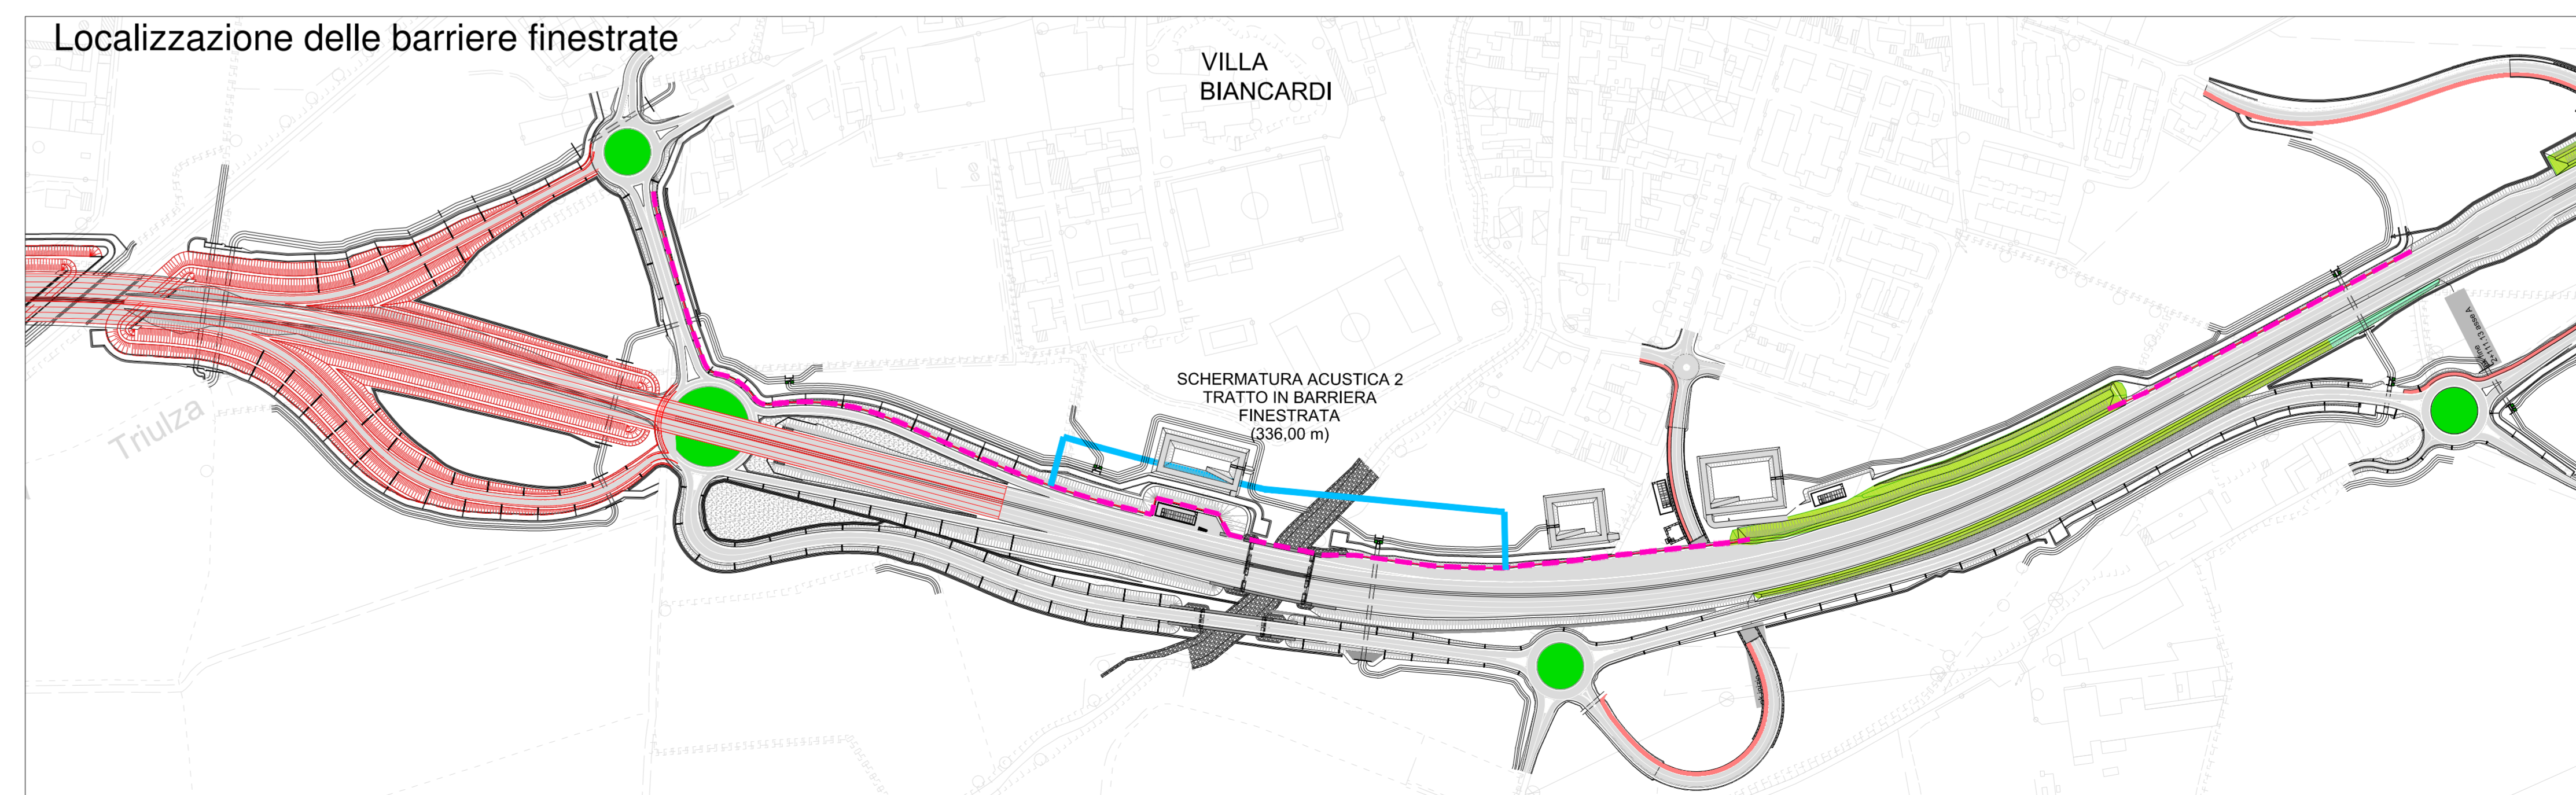
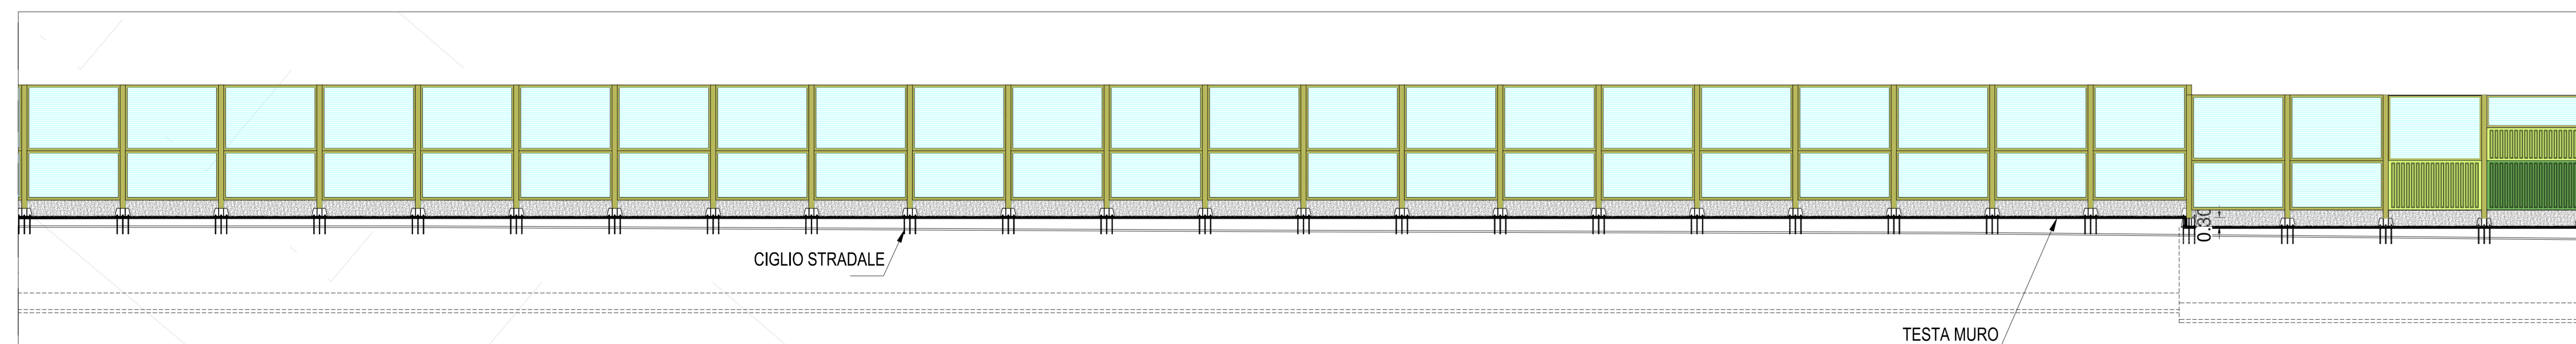
 


Prospetto della barriera finestrata in corrispondenza di Villa Biancardi - L = 336,00 m

 

ANAS S.p.A.
 Direzione Progettazione e Realizzazione Lavori

S.S. N. 9 "VIA EMILIA"
VARIANTE DI CASALPUSTERLENGO ED ELIMINAZIONE
PASSAGGIO A LIVELLO SULLA S.P. EX S.S. N.234

PROGETTO ESECUTIVO

STUDIO CORONA Ing. Renato Vaira Arch. A. Paganoni Arch. G. Paganoni	ING. RENATO DEL PRETE Ing. Renato Del Prete Arch. A. Paganoni Arch. G. Paganoni	DOTI. GEOL. DAMILO GALLO Dot. Geol. Danilo Gallo Arch. A. Paganoni Arch. G. Paganoni	INTEGRAZIONE PRESTAZIONI Ing. Valerio Bajetti (I.T. S.r.l.)	PROGETTISTA Ing. Valerio Bajetti (I.T. S.r.l.)
ING. RENATO VIRA Arch. A. Paganoni Arch. G. Paganoni	ING. RENATO DEL PRETE Ing. Renato Del Prete Arch. A. Paganoni Arch. G. Paganoni	DOTI. GEOL. DAMILO GALLO Dot. Geol. Danilo Gallo Arch. A. Paganoni Arch. G. Paganoni	PROGETTAZIONE STRADALE Ing. Gaetano Ranieri (Ga&M S.r.l.)	PROGETTAZIONE IDRAULICA Ing. Gaetano Ranieri (Ga&M S.r.l.)
ING. VALERIO BAJETTI Arch. A. Paganoni Arch. G. Paganoni	Prof. Ing. Luigi Montersì Prof. Ing. Luigi Montersì Arch. A. Paganoni Arch. G. Paganoni	ING. GIUSEPPE INOCCHI Ing. Giuseppe Inocchi Arch. A. Paganoni Arch. G. Paganoni	PROGETTAZIONE OPERE D'ARTE MAGGIORI Ing. Renato Vaira (Studio Corona S.r.l.)	PROGETTAZIONE OPERE D'ARTE MINORI Ing. Nicola Ligas (I.T. S.r.l.)
ING. MASSIMO RONARI Arch. A. Paganoni Arch. G. Paganoni	Arch. Niccolò Frattini Arch. Niccolò Frattini Arch. A. Paganoni Arch. G. Paganoni	ING. GIUSEPPE AGOSTINO Ing. Giuseppe Agostino Arch. A. Paganoni Arch. G. Paganoni	COMPUTI Ing. Valerio Bajetti (I.T. S.r.l.)	CANTIERISTICA Ing. Gaetano Ranieri (Ga&M S.r.l.)
ING. MASSIMO RONARI Arch. A. Paganoni Arch. G. Paganoni	Arch. Niccolò Frattini Arch. Niccolò Frattini Arch. A. Paganoni Arch. G. Paganoni	ING. GIUSEPPE AGOSTINO Ing. Giuseppe Agostino Arch. A. Paganoni Arch. G. Paganoni	GEOLOGIA Dot. Danilo Gallo	GEOTECNICA Ing. Gianfranco Sodero (Studio Corona S.r.l.)
Dot. Ing. Fabrizio Cardone Dot. Ing. Fabrizio Cardone	IL RESPONSABILE DELLA INTEGRAZIONE DELLE PRESTAZIONI SPECIALISTICHE Ing. Renato DEL PRETE	PROGETTISTA Ing. Valerio BAJETTI	AMBIENTE Dot. Emilio Macchi (ECOPLAN S.r.l.)	SICUREZZA Ing. Gaetano Ranieri (Ga&M S.r.l.)
Dot. Ing. Fabrizio Cardone Dot. Ing. Fabrizio Cardone	IL RESPONSABILE DELLA INTEGRAZIONE DELLE PRESTAZIONI SPECIALISTICHE Ing. Renato DEL PRETE	PROGETTISTA Ing. Valerio BAJETTI	GEOLOGO Dot. Emilio Macchi (ECOPLAN S.r.l.)	IL COORDINATORE DELLA SICUREZZA IN FASE DI PROGETTAZIONE Ing. Gaetano Ranieri (Ga&M S.r.l.)

EB18	E - MITIGAZIONI AMBIENTALI EB - SCHERMATURE ACUSTICHE TRATTO IN CORRISPONDENZA DI VILLA BIANCARDI PIANTA - PROSPETTI - SEZIONE TIPO
CODICE PROGETTO COMI E 1701	NOME FILE EB18-T001A01AMB0106_B.dwg
PROGETTO COMI E 1701	REVISIONE B
SCALA: VARIE	
REVISIONI	
DESCRIZIONE	DATA
REDAITTO	VERIFICATO
APPROVATO	