


PROSPETTO TIPO DI RIFERIMENTO SCALA 1:100




PLANIMETRIA DI RIFERIMENTO SCALA 1:200

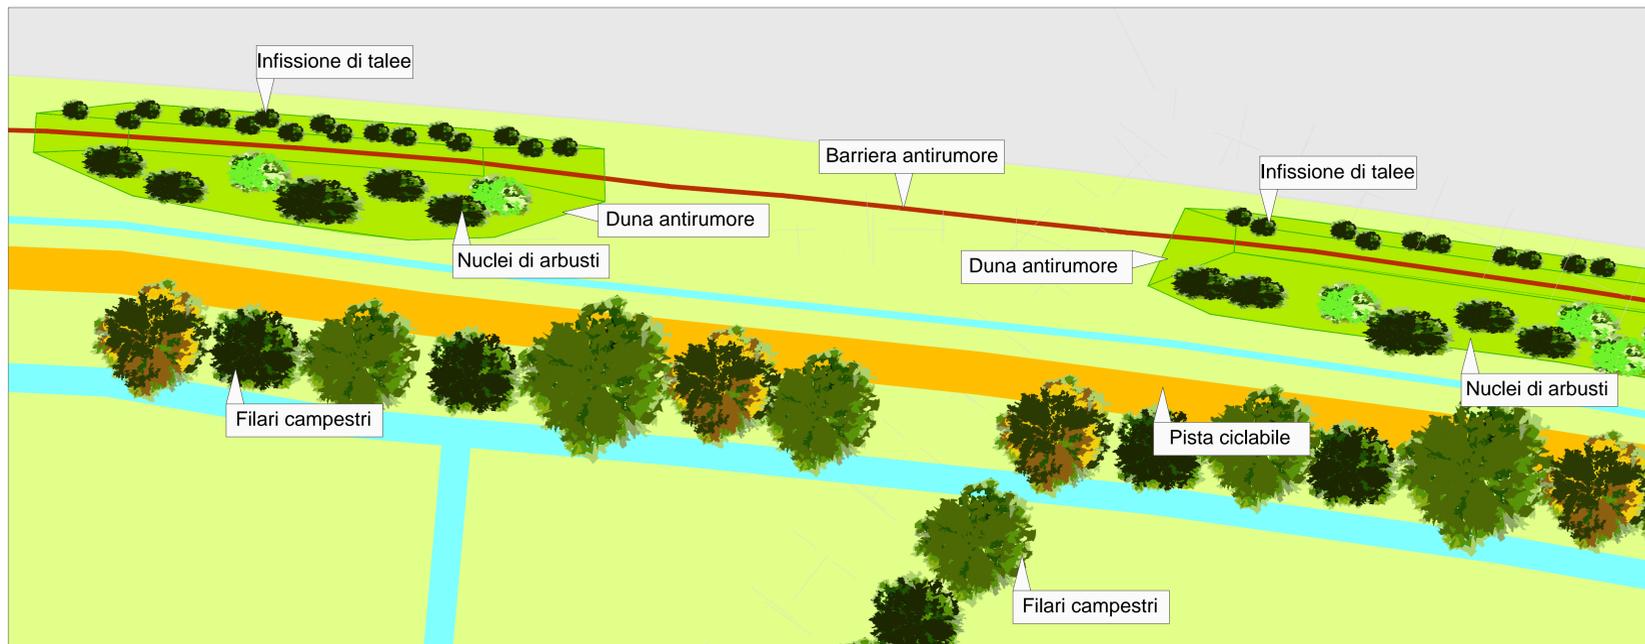

SPECIE DI PREVISTO IMPIEGO

- Filari campestri:**
 - *Populus nigra*;
 - *Morus nigra*.
 - Nuclei di arbusti:**
 - *Cornus sanguinea*;
 - *Crataegus monogyna*;
 - *Euonymus europaeus*;
 - *Fragula alnus*;
 - *Viburnum opulus*.
 - Infissione di talee:**
 - *Salix eleagnos*;
 - *Salix purpurea*.
- Sesto d'impianto filari campestri - Scala 1:500
- 7 m
- PN MN PN MN PN MN PN MN PN MN
- PN: *Populus nigra*
MN: *Morus nigra*
- Sesto d'impianto Nuclei arbustivi e Infissione di talee rappresentato nella tavola T00IA00AMBDC01_A "Sesti d'impianto e particolari costruttivi"

SEZIONE TIPO IN CORRISPONDENZA DI FINESTRATURA SCALA 1:50

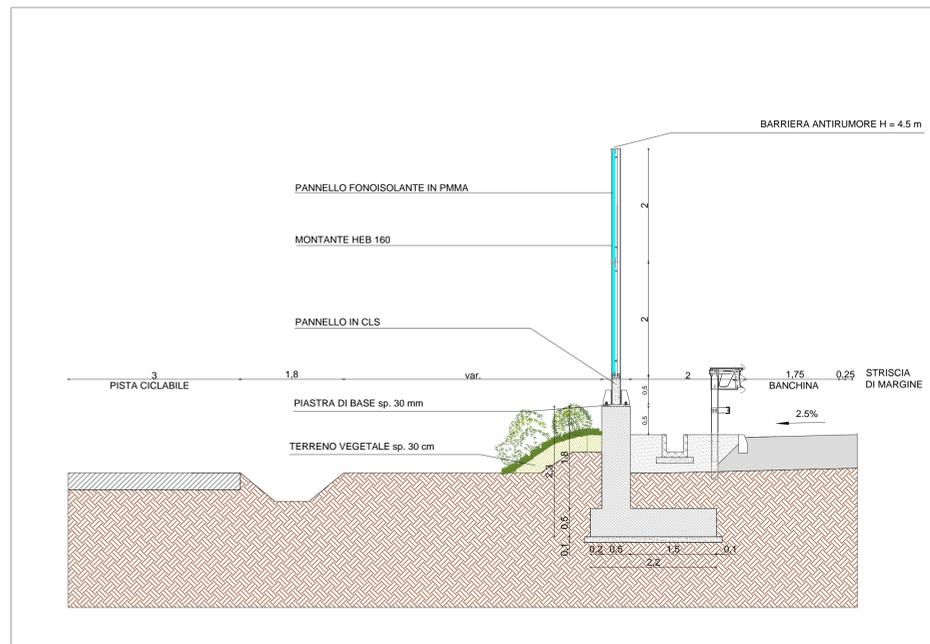

S.S. N. 9 "VIA EMILIA"
VARIANTE DI CASALPUSTERLENGO ED ELIMINAZIONE PASSAGGIO A LIVELLO SULLA S.P. EX S.S. N.234

PROGETTO ESECUTIVO

VISTO IL RESPONSABILE DEL PROCEDIMENTO	IL RESPONSABILE DELLA INTEGRAZIONE DELLE PRESTAZIONI SPECIALESTICHE	PROGETTISTA	GEOLOGO	IL COORDINATORE DELLA SICUREZZA IN FASE DI PROGETTAZIONE
Dott. Ing. Fabrizio CARDONE	Ing. Renato DEL PRETE	Ing. Valerio BAJETTI	Dott. Danilo GALLO	Ing. Gaetano RANIERI

EB19

E - MITIGAZIONI AMBIENTALI
EB - SCHERMATURE ACUSTICHE
STANZE VERDI - TRATTO INTERCLUSO TRA PISTA CICLABILE E INFRASTRUTTURA DI PROGETTO

CODICE PROGETTO	NOME FILE	REVISIONE	SCALA:
COMI	EB19-T00IA00AMBDC01_B.dwg	B	VARIE
PROGETTO	LIV. PROG.	N. PROG.	CODICE ELAB.
E	17/01		T00IA01AMBDC0107
D			
C			
B	EMMISSIONE A SEGUITO ISTRUTTORIA	LUGLIO 2018	ECOPLAN s.r.l.
A	EMMISSIONE	DICEMBRE 2017	ECOPLAN s.r.l.
REV.	DESCRIZIONE	DATA	REDATTO
			VERIFICATO
			APPROVATO