



Barriera acustica (h 4 m)

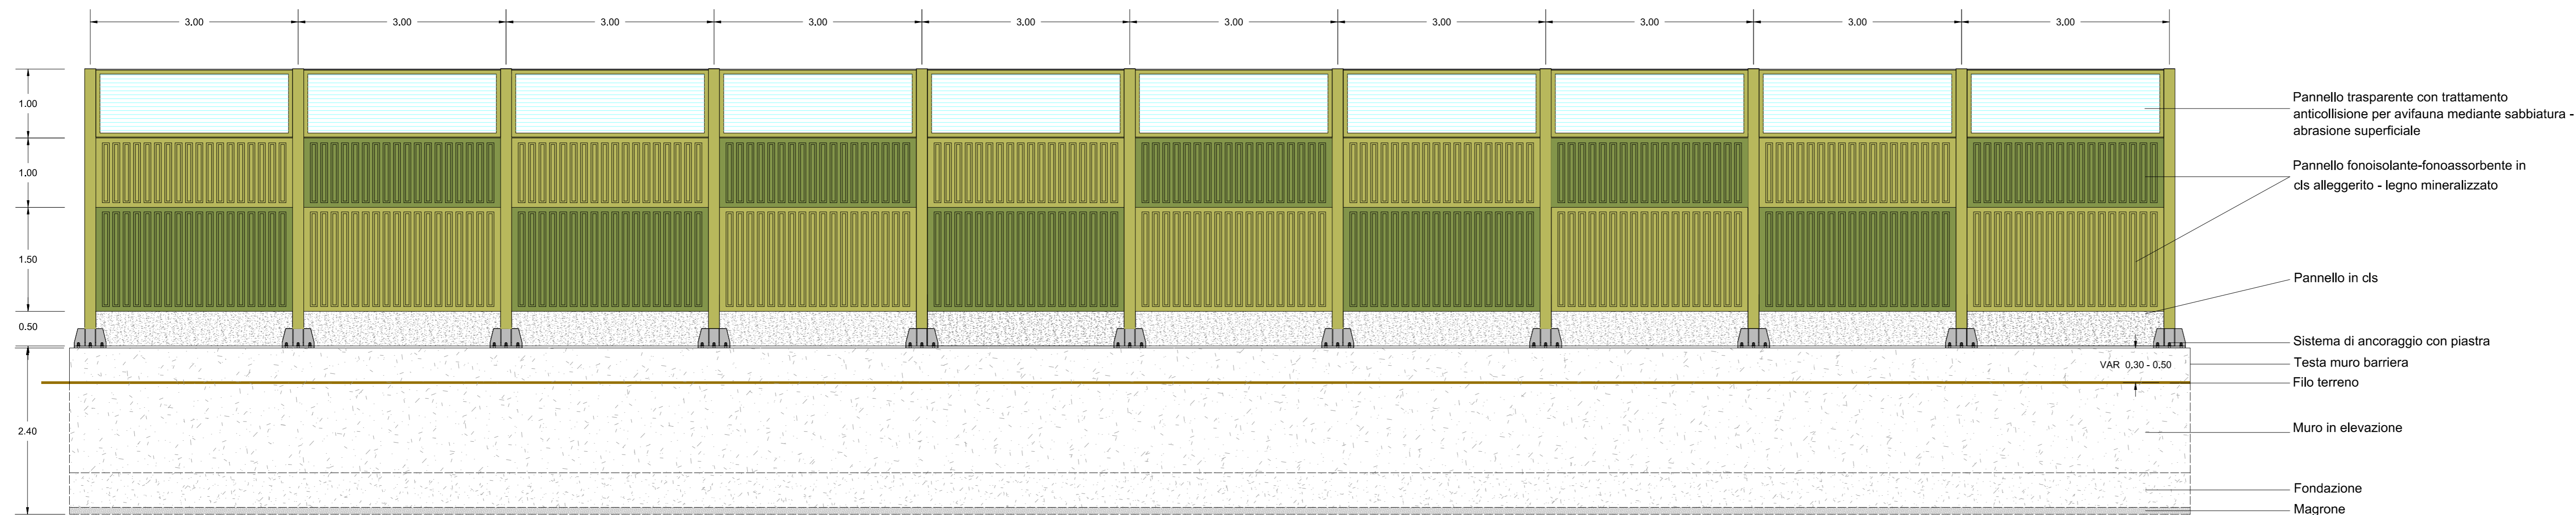

Barriera acustica (h 4 m) - Soluzione finestrata

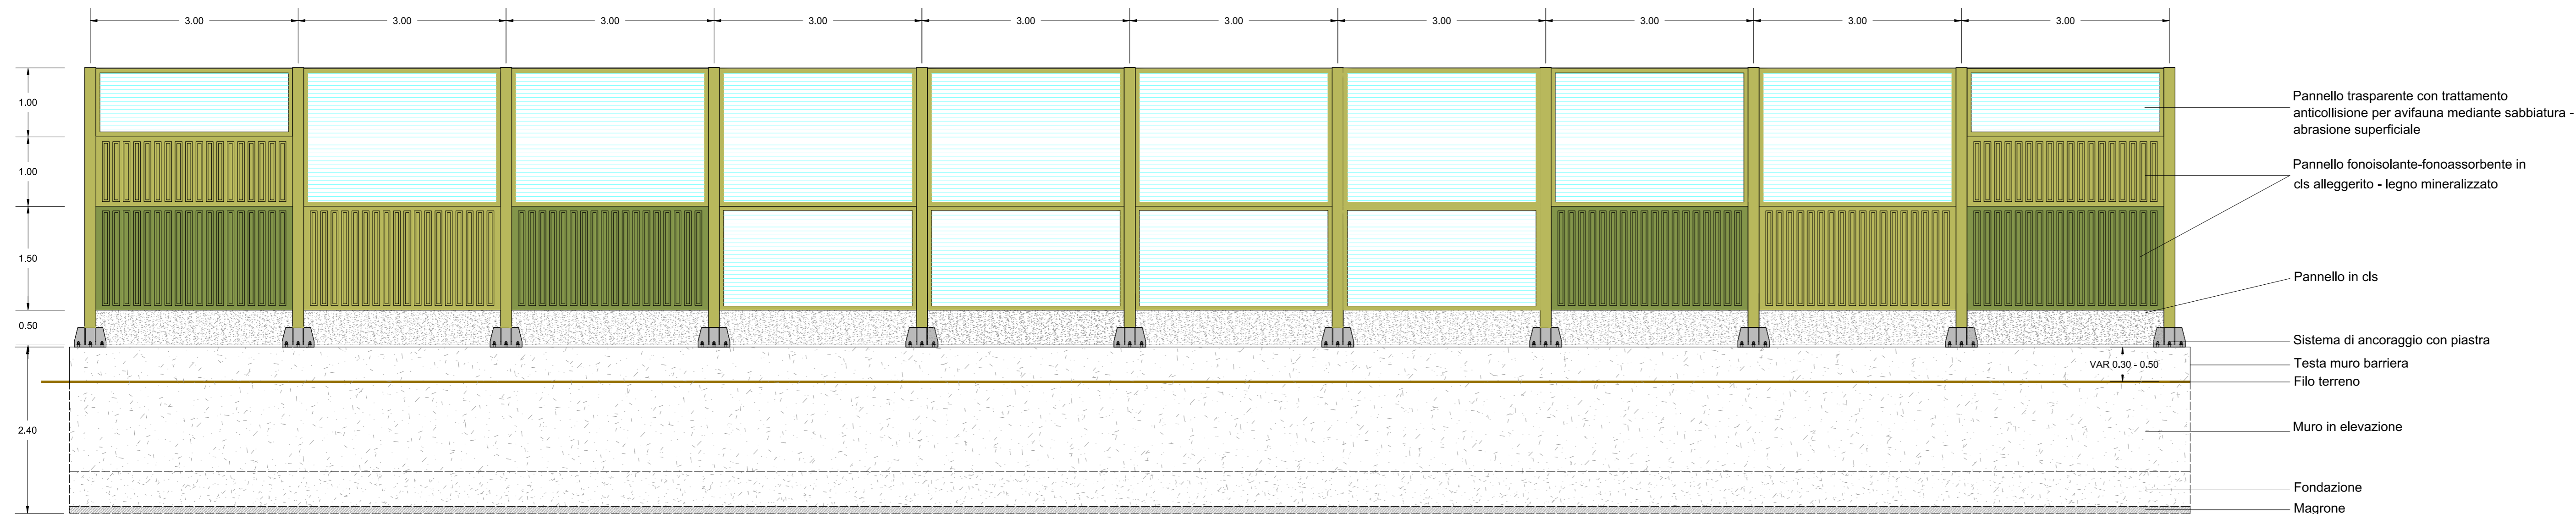

**S.S. N. 9 "VIA EMILIA"**  
**VARIANTE DI CASALPUSTERLENGO ED ELIMINAZIONE**  
**PASSAGGIO A LIVELLO SULLA S.P. EX S.S. N.234**  
**PROGETTO ESECUTIVO**

STUDIO CORONA	ING. RENATO DEL PRETE	DOCT. GEOL. DANILO GALLO	INTEGRAZIONI PRESTAZIONI	PROGETTISTA
Ing. Renato Vaira Ordine degli Ingeg. di Torino n. 10000/01/10000	Ing. Renato Del Prete Ordine degli Ingeg. di Bari n. 10000/01/10000	Dot. Geol. Danilo Gallo Ordine dei Geologi della Regione Puglia n. 500	Ing. Renato Del Prete	Ing. Valerio Bajetti (I.T. S.r.l.)
Ing. Valerio Bajetti Ordine degli Ingeg. di Bari n. 10000/01/10000	Prof. Ing. Luigi Monterisi Ordine degli Ingeg. di Bari n. 10000/01/10000	Ing. Gabriele Inocchi Ordine degli Ingeg. di Roma n. 10000/01/10000	Ing. Gaetano Ranieri (Ga&M S.r.l.)	Ing. Fabrizio Bajetti (I.T. S.r.l.)
Prof. Ing. Matteo Ranieri Ordine degli Ingeg. di Bari n. 10000/01/10000	Arch. Nicoletta Fratini Ordine degli Archit. di Bari n. 10000/01/10000	Ing. Giocchino Angarano Ordine degli Ingeg. di Bari n. 10000/01/10000	Ing. Valerio Bajetti (I.T. S.r.l.)	Ing. Nicola Ligas (I.T. S.r.l.)
CONSORZIO UNING	ECOPLAN	ARKE INGEGNERIA S.r.l.	Ing. Gianfranco Sodero (Studio Corona S.r.l.)	Ing. Gaetano Ranieri (Ga&M S.r.l.)
GA&M	Arch. Nicoletta Fratini	Ing. Giocchino Angarano	Dot. Danilo Gallo	Ing. Gaetano Ranieri (Ga&M S.r.l.)
VISTO: IL RESPONSABILE DEL PROCEDIMENTO	IL RESPONSABILE DELLA INTEGRAZIONE DELLE PRESTAZIONI SPECIALISTICHE	PROGETTISTA	GEOLOGO	IL COORDINATORE DELLA SICUREZZA IN FASE DI PROGETTAZIONE
Dot. Ing. Fabrizio CARDONE	Ing. Renato DEL PRETE	Ing. Valerio BAJETTI	Dot. Danilo GALLO	Ing. Gaetano RANIERI

**EB20**  
**E - MITIGAZIONI AMBIENTALI**  
**EB - SCHERMATURE ACUSTICHE**  
**PROSPETTI TIPO 1/5**

CODICE PROGETTO	NOME FILE	REVISIONE	SCALA:
COMI	EB20-T00IA01AMBPS01_B.dwg	B	1:50
PROGETTO	LIV. PROG.	N. PROG.	CODICE ELAB.
COMI	E	1701	T00IA01AMBPS01
D			
C			
B	EMISSIONE A SEGUITO ISTRUTTORIA	LUGLIO 2018	ECOPLAN s.r.l.
A	EMISSIONE	DICEMBRE 2017	ECOPLAN s.r.l.
REV.	DESCRIZIONE	DATA	REDDATTO VERIFICATO APPROVATO
			PROF. ING. LUIGI MONTERISI ING. VALERIO BAJETTI
			PROF. ING. LUIGI MONTERISI ING. VALERIO BAJETTI