



Barriera acustica (h 4.5 m)

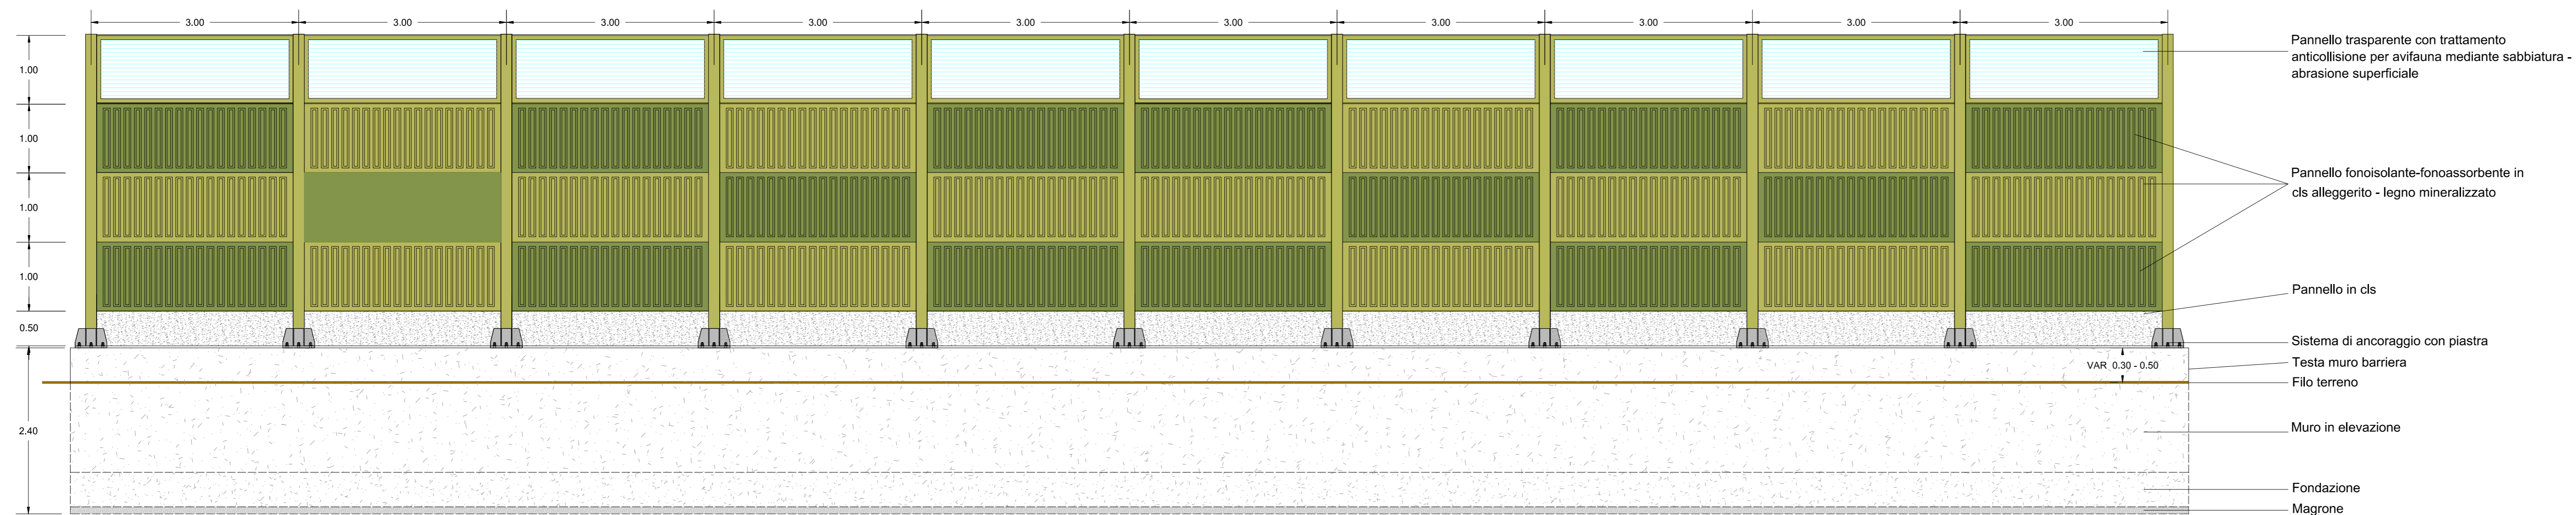

Barriera acustica (h 4.5 m) - soluzione finestrata

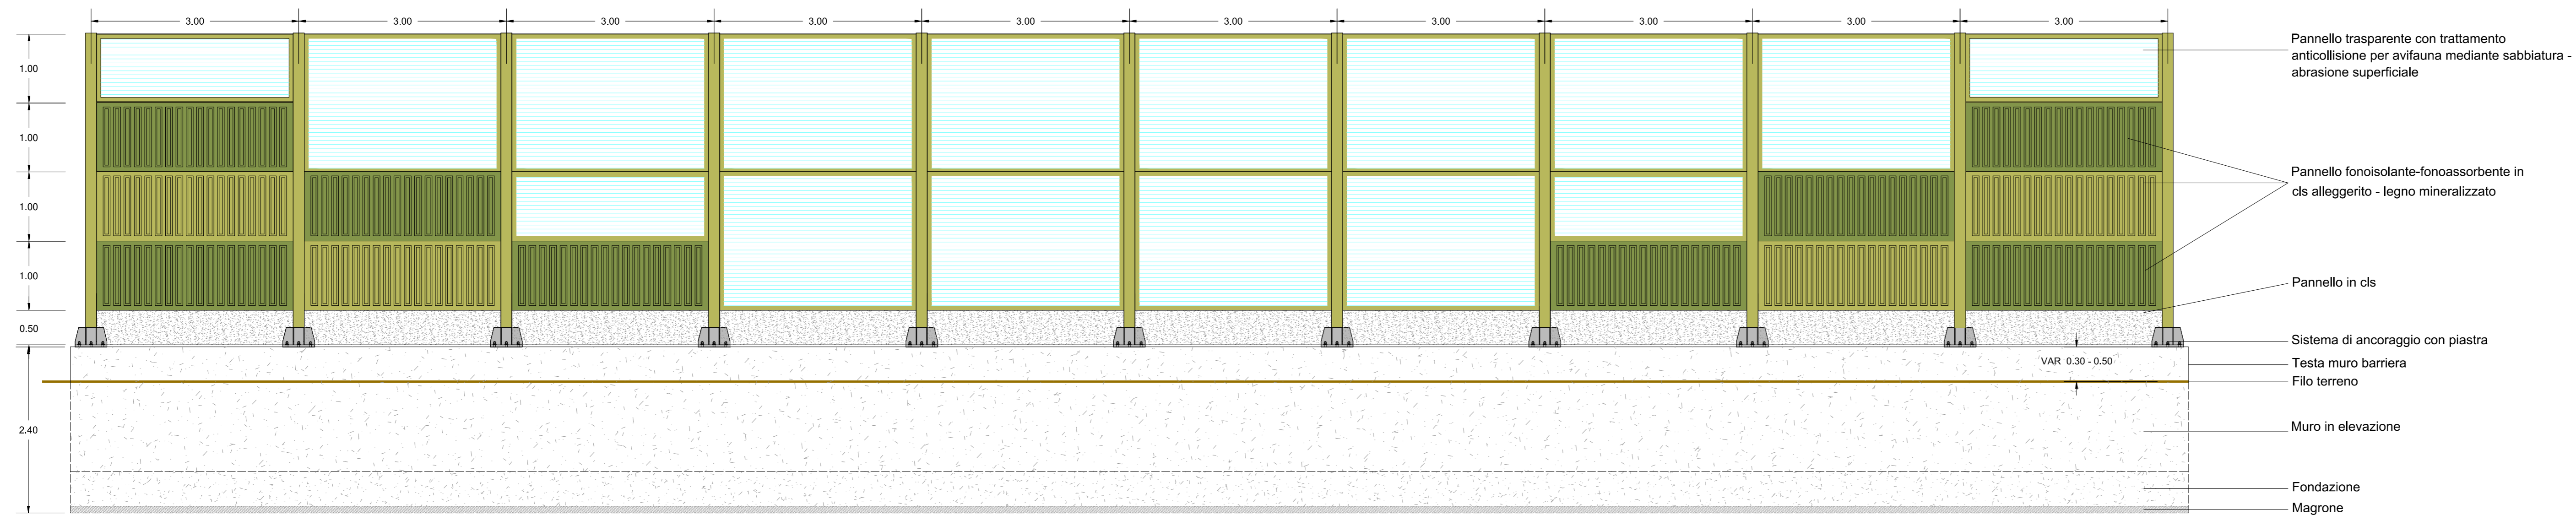

S.S. N. 9 "VIA EMILIA"
VARIANTE DI CASALPUSTERLENGO ED ELIMINAZIONE
PASSAGGIO A LIVELLO SULLA S.P. EX S.S. N.234
PROGETTO ESECUTIVO

STUDIO CORONA Ing. Renato Vaira Ordine degli Ingeg. di Trento e Provincia n° 4083/90	ING. RENATO DEL PRETE Ing. Renato Del Prete Ordine degli Ingeg. di Bari e provincia n° 5073	DOTT. GEOL. DANILO GALLO Dott. Geol. Danilo Gallo Ordine dei Geologi della Regione Puglia n° 158	INTEGRAZIONE PRESTAZIONI Ing. Renato Del Prete	PROGETTISTA Ing. Valerio Bajetti (I.T. S.r.l.)
ING. VALERIO BAJETTI Ing. Valerio Bajetti Ordine degli Ingeg. di Bari e provincia n° 4020/11	SETAC S.r.l. Prof. Ing. Luigi Montersì Servizi & Engineering Trasporti Ambiente Costruzioni Ordine degli Ingeg. di Bari e provincia n° 1121	EE E&C Engineering & Costruzioni S.r.l. Ing. Gabriele Inocenti Ordine degli Ingeg. di Bari e provincia n° 402102	PROGETTAZIONE STRADALE Ing. Gaetano Ranieri (Ga&M S.r.l.)	PROGETTAZIONE IDRAULICA Ing. Fabrizio Bajetti (I.T. S.r.l.)
CONSORZIO UNING Prof. Ing. Miletto Ranieri Ordine degli Ingeg. di Bari e provincia n° 1121	ECOPLAN Arch. Nicoletta Frattini Ordine degli Arch. di Bari e provincia n° 40843	ARKE INGENIERIA S.r.l. Ing. Giacomino Angarano Ordine degli Ingeg. di Bari e provincia n° 5992	PROGETTAZIONE OPERE D'ARTE MAGGIORI Ing. Renato Vaira (Studio Corona S.r.l.)	PROGETTAZIONE OPERE D'ARTE MINORI Ing. Nicola Ligas (I.T. S.r.l.)
GA&M			COMPUTI Ing. Valerio Bajetti (I.T. S.r.l.)	CANTIERISTICA Ing. Gaetano Ranieri (Ga&M S.r.l.)
			GEOLOGIA Dott. Danilo Gallo	GEOTECNICA Ing. Gianfranco Sodero (Studio Corona S.r.l.)
			AMBIENTE Dott. Emilio Macchi (ECOPLAN S.r.l.)	SICUREZZA Ing. Gaetano Ranieri (Ga&M S.r.l.)
VISTO: IL RESPONSABILE DEL PROCEDIMENTO Dott. Ing. Fabrizio CARDONE	IL RESPONSABILE DELLA INTEGRAZIONE DELLE PRESTAZIONI SPECIALISTICHE Ing. Renato DEL PRETE	PROGETTISTA Ing. Valerio BAJETTI	GEOLOGO Dott. Danilo GALLO	IL COORDINATORE DELLA SICUREZZA IN FASE DI PROGETTAZIONE Ing. Gaetano RANIERI

EB21
E - MITIGAZIONI AMBIENTALI
EB - SCHERMATURE ACUSTICHE
PROSPETTI TIPO 2/5

CODICE PROGETTO COMI	NOME FILE EB21-T00IA01AMBPS02_B.dwg	REVISIONE B	SCALA: 1:50
PROGETTO COMI	LIV. PROG. E	N. PROG. 1701	CODICE ELAB. T00IA01AMBPS02
D			
C			
B	EMISSIONE A SEGUITO ISTRUTTORIA	LUGLIO 2018	ECOPLAN s.r.l.
A	EMISSIONE	DICEMBRE 2017	ECOPLAN s.r.l.
REV.	DESCRIZIONE	DATA	REDDATTO
			VERIFICATO
			APPROVATO