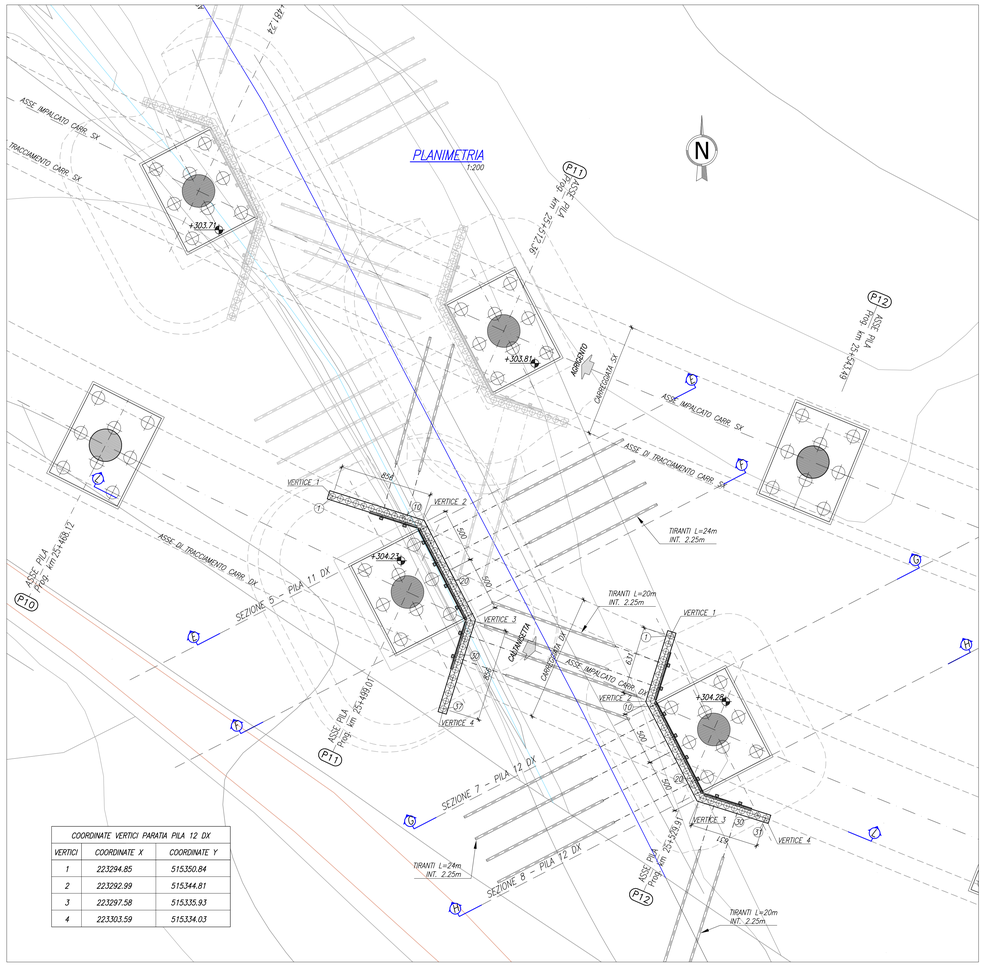

COORDINATE VERTICI PARATA PILA 12 DX		
VERTICI	COORDINATE X	COORDINATE Y
1	223294.85	515350.84
2	223292.99	515344.81
3	223297.58	515335.93
4	223303.59	515334.03

SEZIONE G-G PILA 12 DX
1:100

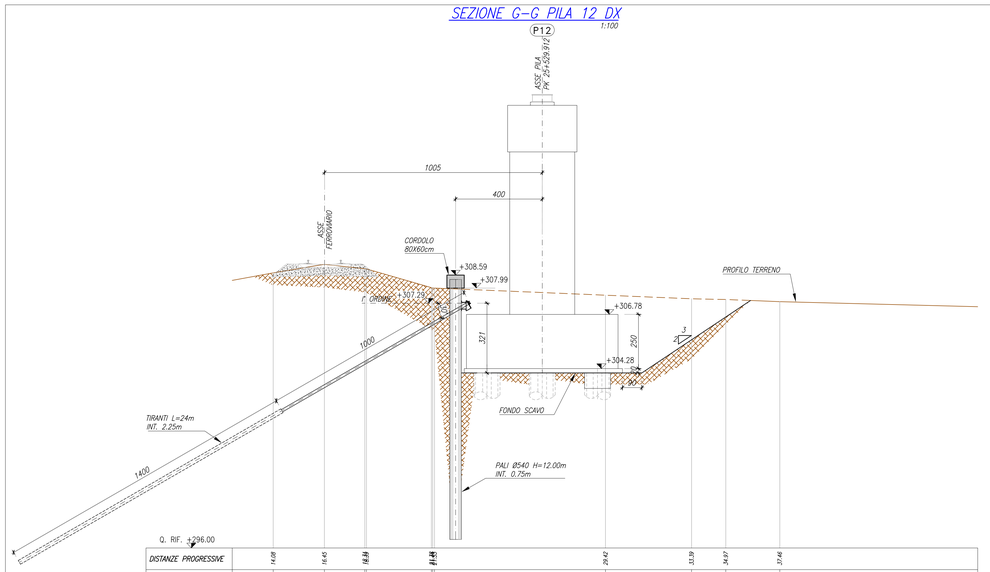

Q. RIF. +296.00

| | | |