
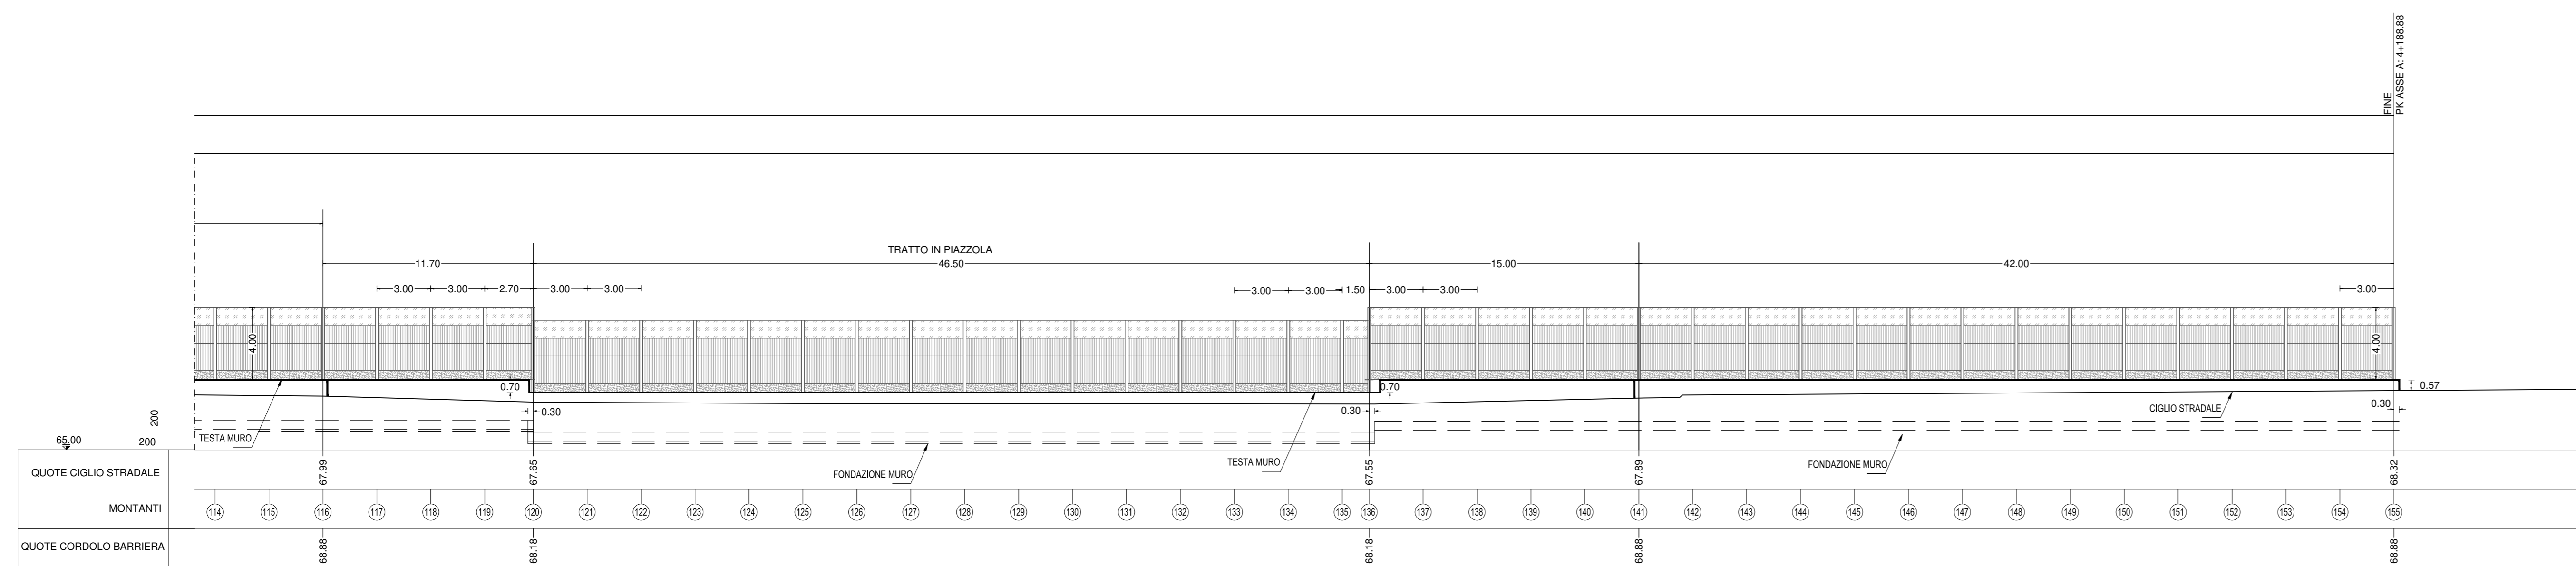
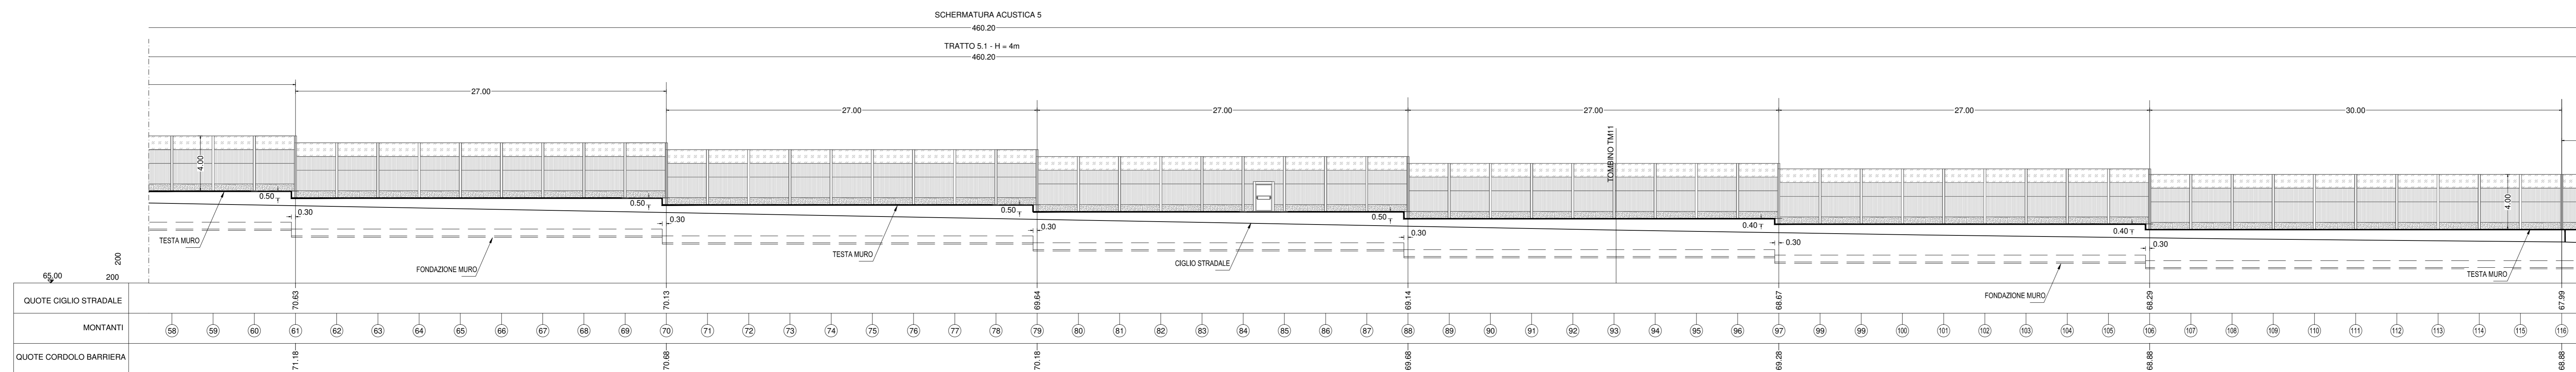


PROSPETTO BARRIERA ACUSTICA 5
Scala 1:200

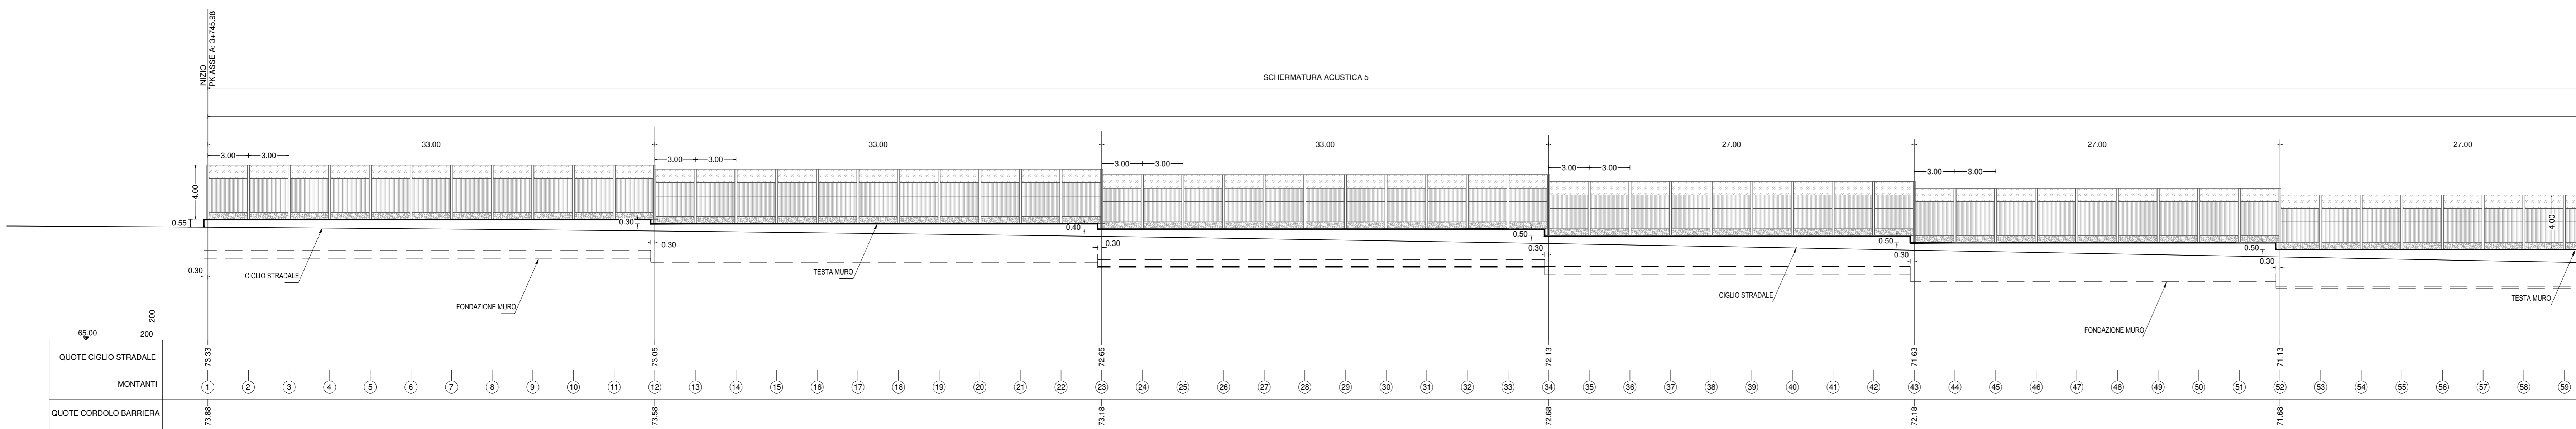

S.S. N. 9 "VIA EMILIA"
VARIANTE DI CASALPUSTERLENGO ED ELIMINAZIONE
PASSAGGIO A LIVELLO SULLA S.P. EX S.S. N.234
PROGETTO ESECUTIVO

 ING. RENATO DEL PRETE Ing. Renato Del Prete Via...	 Prof. Ing. Luigi Morone Via...	 Ing. Giovanni Angarone Via...	INGEGNERIA ING. RENATO DEL PRETE ING. GASTANO RANIERI ING. FABRIZIO BAIETTI ING. NICOLA LIGAS ING. VALENTINO BAIETTI ING. GASTANO RANIERI	PROGETTISTA ING. VALENTINO BAIETTI (I.T. S.r.l.) PROGETTATORE STRADALE ING. FABRIZIO BAIETTI (I.T. S.r.l.) PROGETTATORE IDRAULICA ING. FABRIZIO BAIETTI (I.T. S.r.l.) PROGETTATORE OPERE D'ARTE MAGGIORE ING. NICOLA LIGAS (S.G.I. S.p.A.) PROGETTATORE OPERE D'ARTE MINORI ING. NICOLA LIGAS (I.T. S.r.l.) COMPUTI ING. VALENTINO BAIETTI (I.T. S.r.l.) CANTIERISTICA ING. GASTANO RANIERI (G&M S.r.l.) GEOLOGIA DOT. DANIELO GALLO INGEGNERIA ING. GASTANO RANIERI (G&M S.r.l.) GEOTECNICA ING. GASTANO RANIERI (G&M S.r.l.) AMBIENTE DOT. EMILIO MACCINI (E.C.O.P.L.A.N. S.r.l.) SICUREZZA ING. GASTANO RANIERI (G&M S.r.l.) IL COORDINATORE DELLA SICUREZZA IN FASE DI PROGETTAZIONE

EB27		E - MITIGAZIONI AMBIENTALI EB - SCHERMATURE ACUSTICHE PROSPETTO 5	
CODICE PROGETTO	NOME FILE	REVISIONE	SCALA:
PROGETTO COMI	EB27-T00A01AMBPS08_B.dwg	B	1:200
D			
C			
A	EMMISSIONE A SEGUITO ISTRUTTORIA	LUGLIO 2018	PROF. ING. ECOPLAN s.r.l. / PROF. ING. LUGI MONTERISI / ING. VALERIO BAIETTI
B	EMMISSIONE	DICEMBRE 2017	PROF. ING. ECOPLAN s.r.l. / PROF. ING. LUGI MONTERISI / ING. VALERIO BAIETTI
REV.	DESCRIZIONE	DATA	REDATTO VERIFICATO APPROVATO