


PROSPETTO SCHERMATURA ACUSTICA 6
Scala 1:200

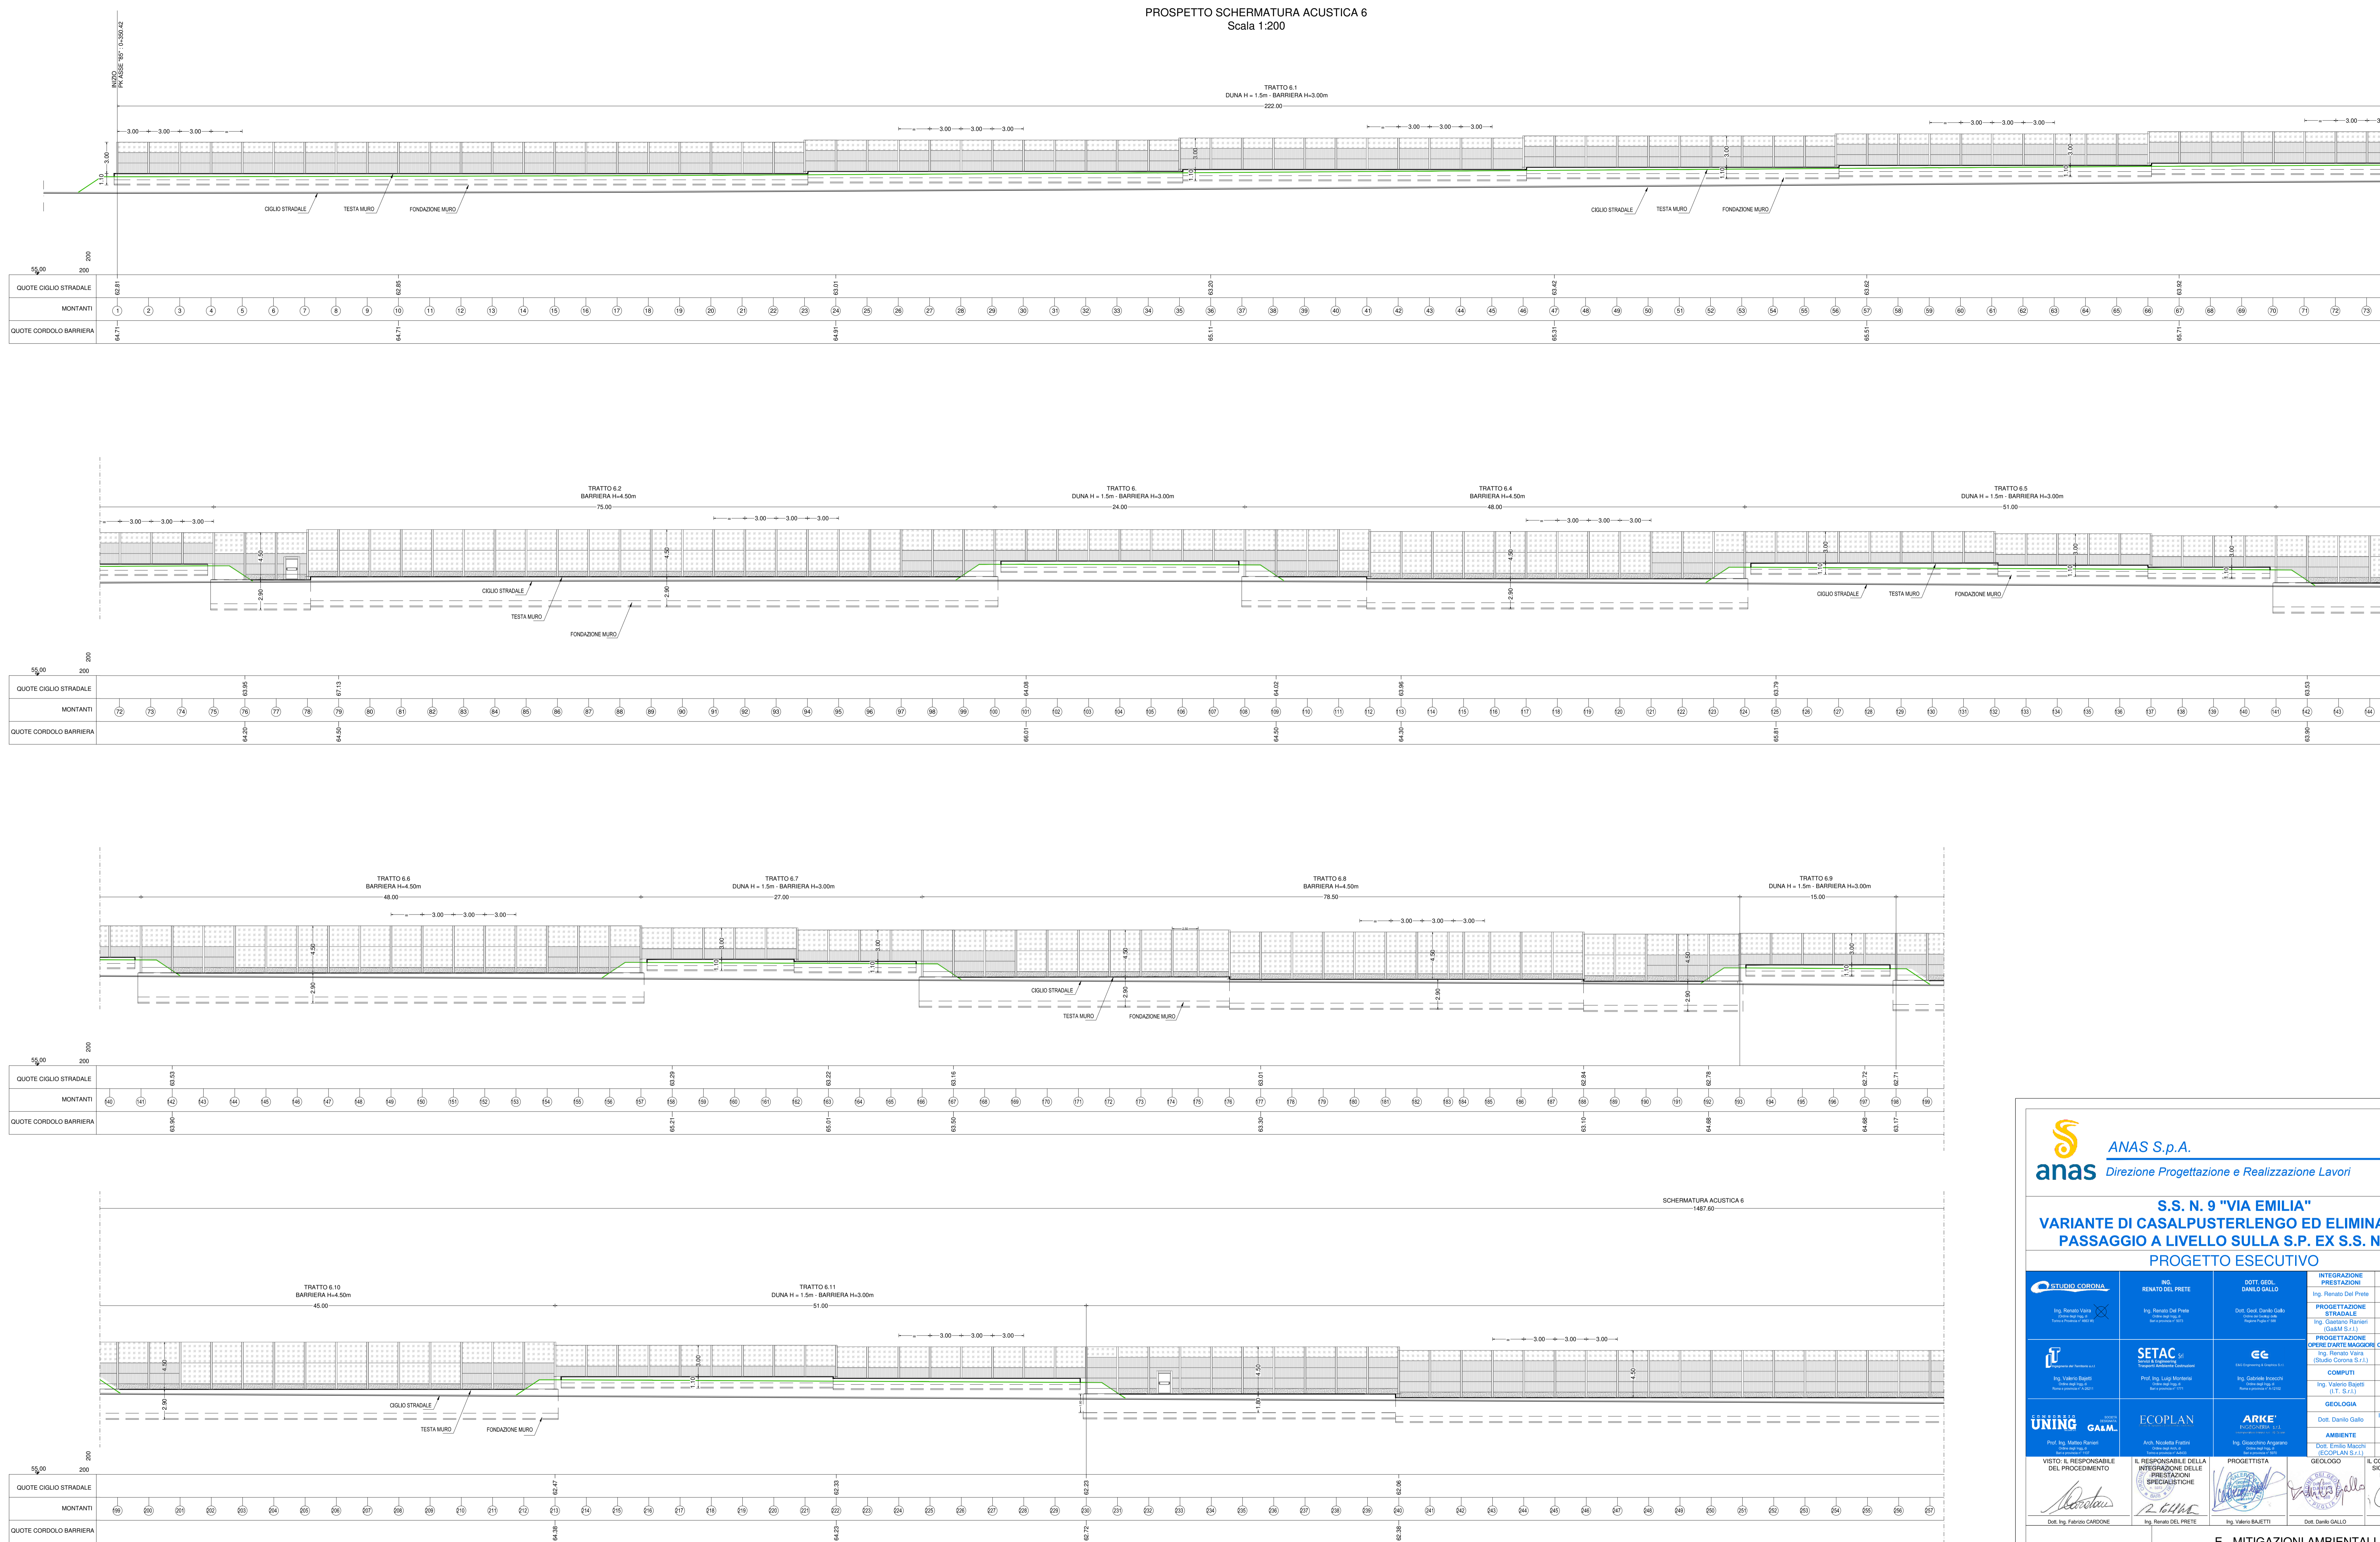

SCHERMATURA ACUSTICA 6
1487.60



S.S. N. 9 "VIA EMILIA"
VARIANTE DI CASALPUSTERLENGO ED ELIMINAZIONE
PASSAGGIO A LIVELLO SULLA S.P. EX S.S. N.234
PROGETTO ESECUTIVO


EB28		E - MITIGAZIONI AMBIENTALI EB - SCHERMATURE ACUSTICHE PROSPETTO 6 - TAVOLA 1/2	
CODICE PROGETTO	NOME FILE	REVISIONE	SCALA:
PROGETTO: COMI E	EB28-T00A01AMPSP09_B.dwg	B	1:200
PROGETTO: COMI E	1701	CODICE ELAB: T00IA01AMBIPS09	
D			
C			
A	EMMISSIONE A SEGUITO ISTRUTTORIA	LUGLIO 2018	ECOPLAN s.r.l. PROF. ING. LUIGI MONTERESI
B	EMMISSIONE	DICEMBRE 2017	ECOPLAN s.r.l. PROF. ING. LUIGI MONTERESI
REV.	DESCRIZIONE	DATA	REDATTO VERIFICATO APPROVATO