
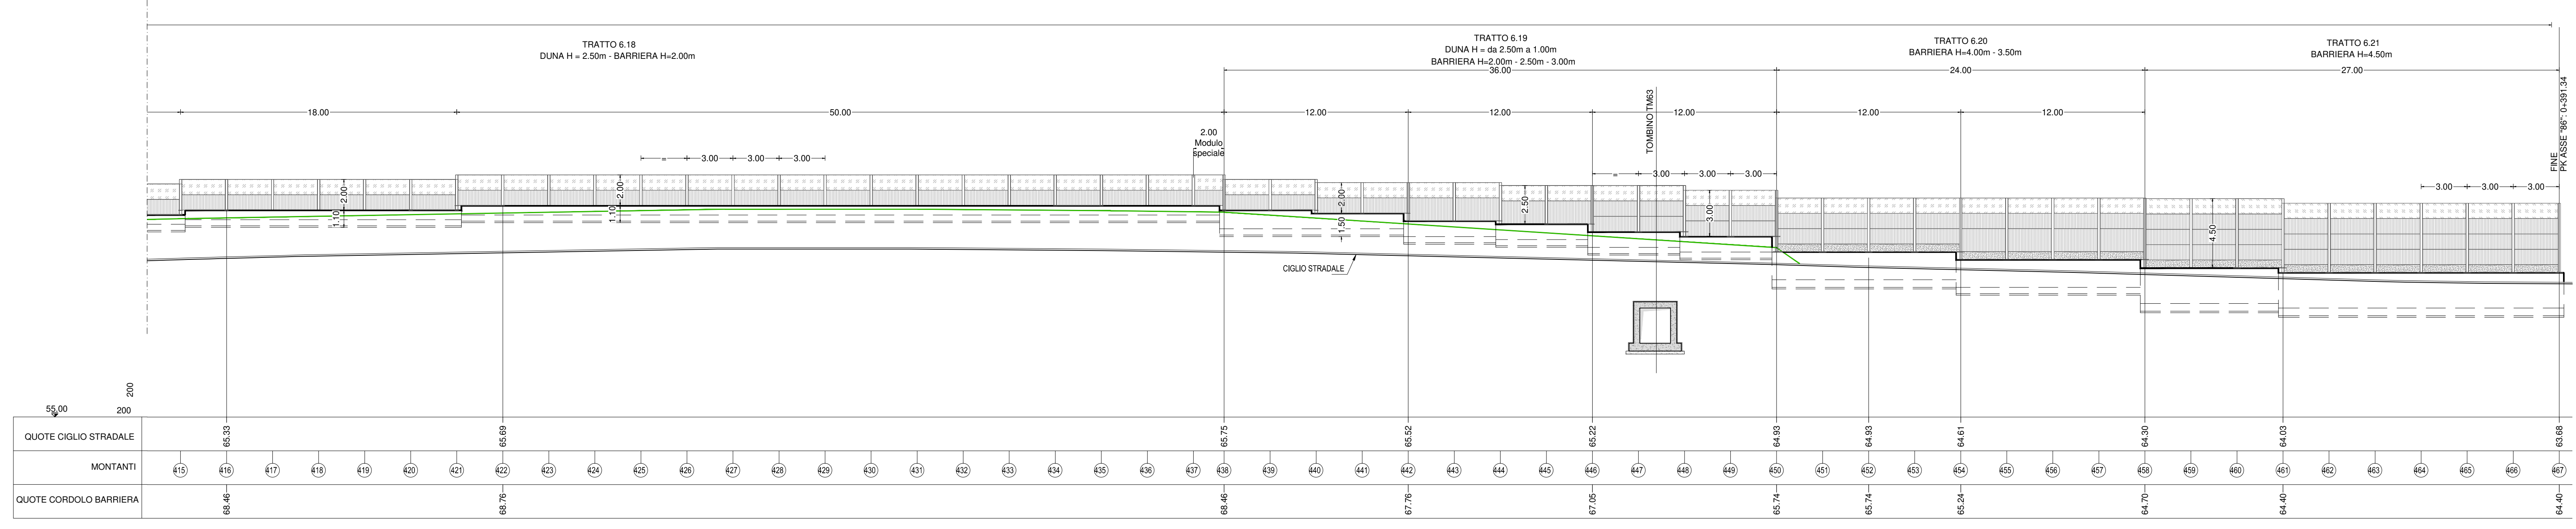
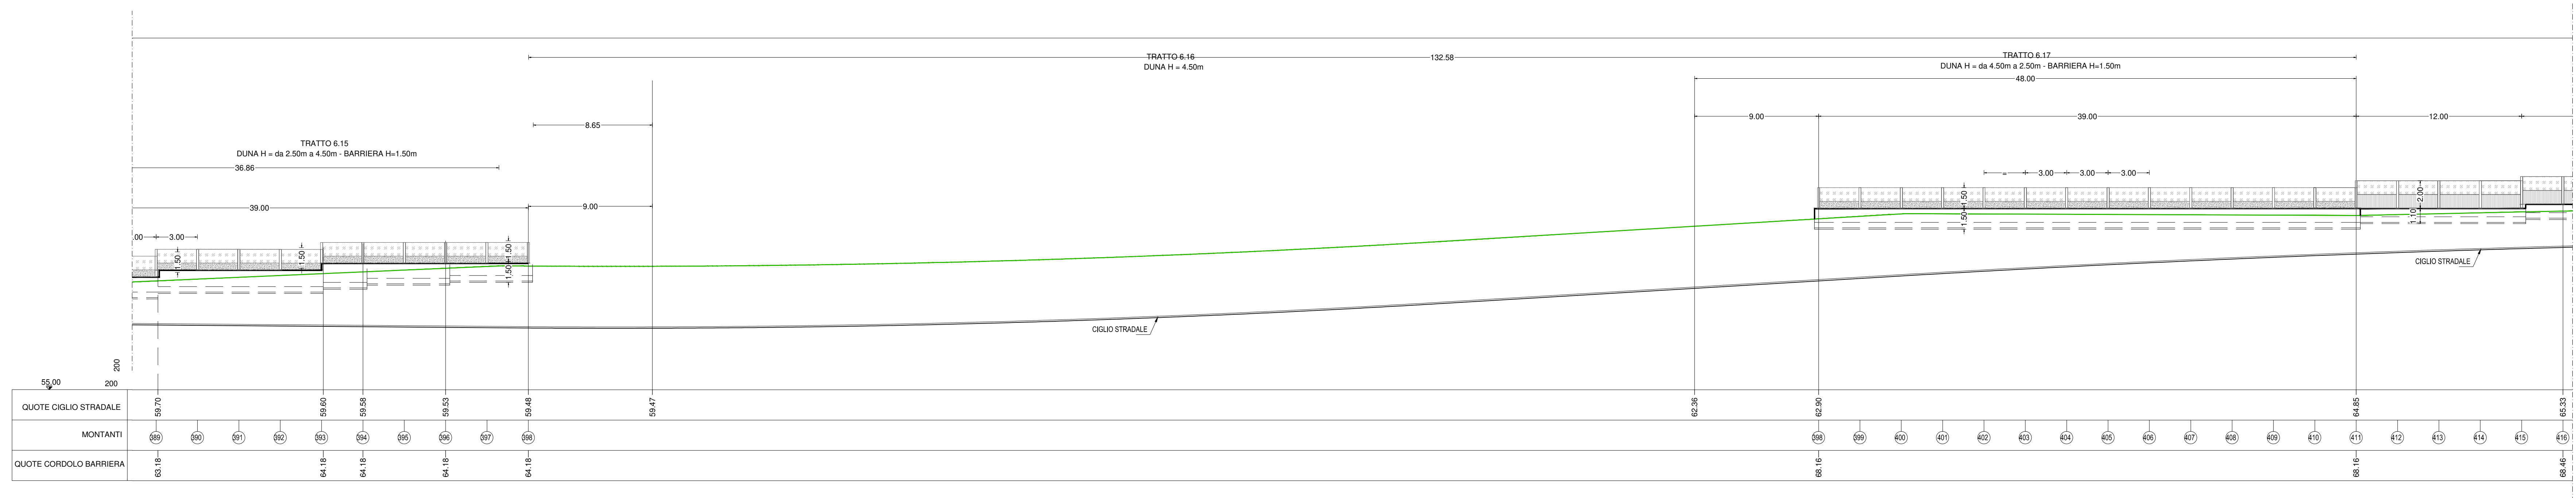
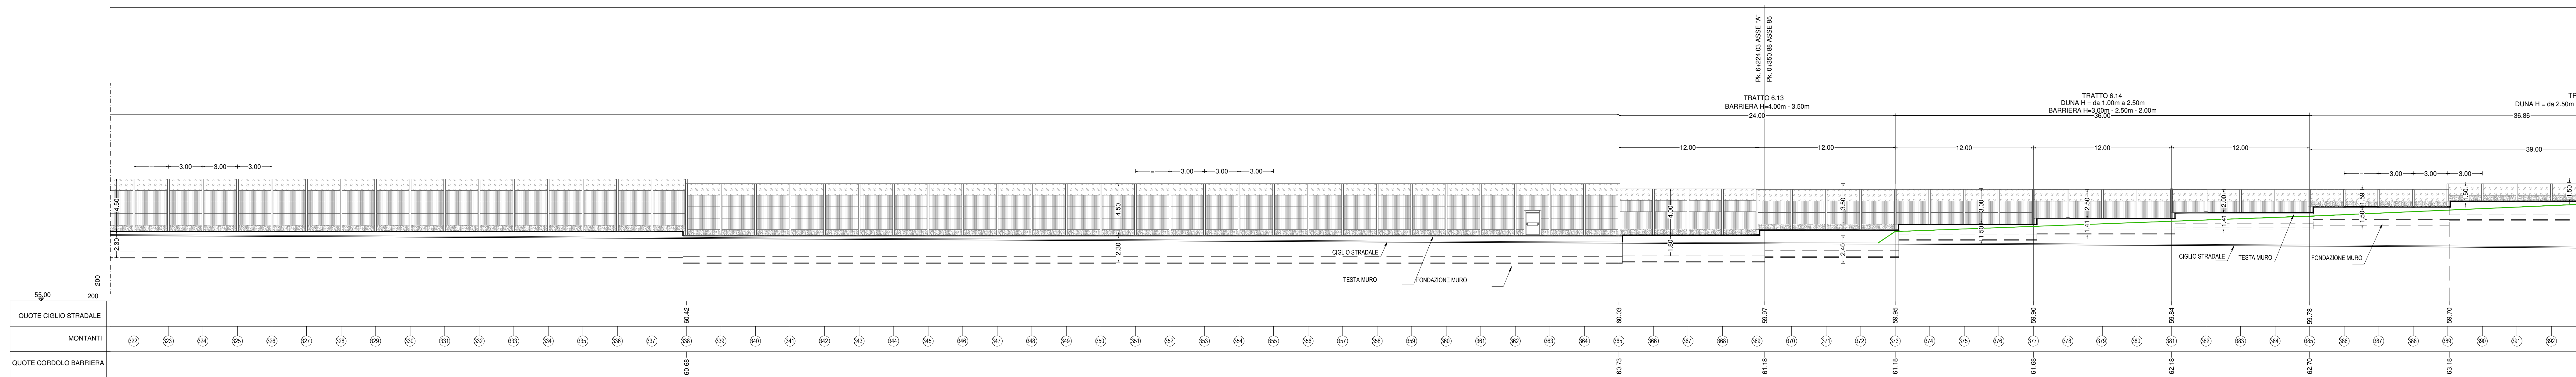


PROSPETTO SCHEMATURA ACUSTICA 6
Scala 1:200

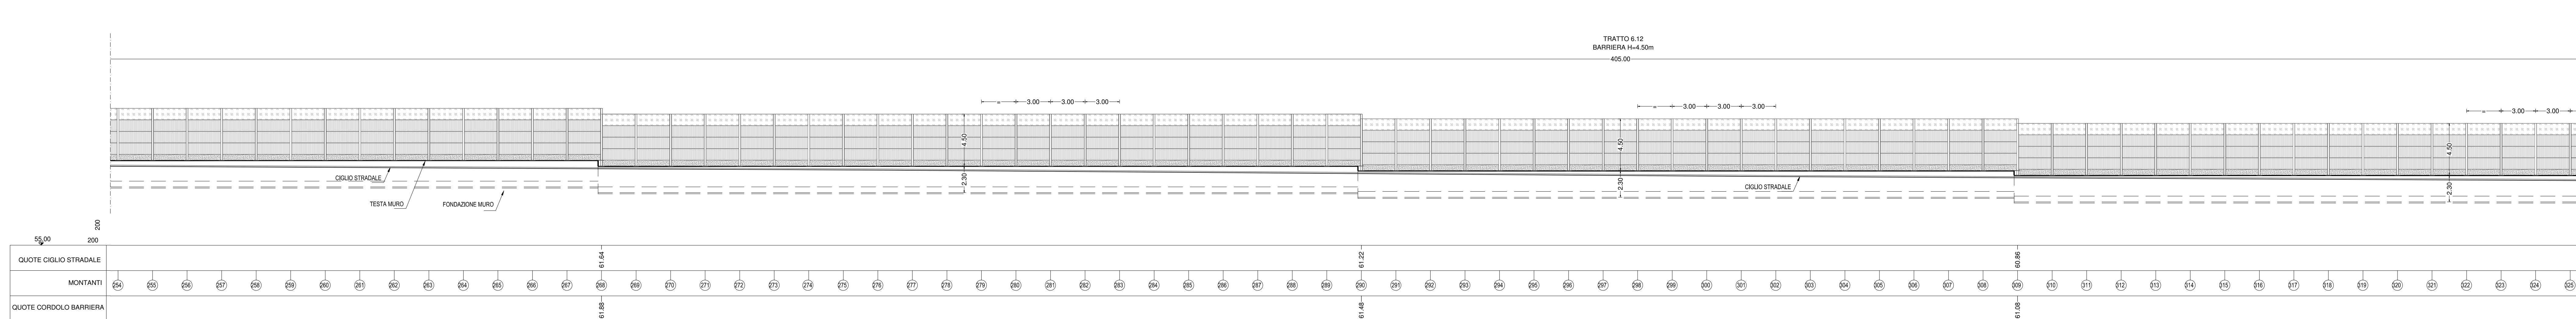

ANAS S.p.A.
Direzione Progettazione e Realizzazione Lavori

S.S. N. 9 "VIA EMILIA"
VARIANTE DI CASALPUSTERLENGO ED ELIMINAZIONE
PASSAGGIO A LIVELLO SULLA S.P. EX S.S. N.234
PROGETTO ESECUTIVO

STUDIO CORONA Ing. Renato Vaira Ing. Valerio Bepi	ING. RENATO DEL PRETE Ing. Renato Del Prete	DOTT. G. G. GALLI Dott. G. G. Galli	INGEGNERIA STRADALE Ing. Valerio Bepi Ing. Gennaro Raneri	PROGETTISTA Ing. Valerio Bepi (T. S. I.)
SETAC Ing. Valerio Bepi	SETAC Prof. Ing. Luigi Novato	CC Ing. Gabriele Tronchi	PROGETTAZIONE STRADALE Ing. Valerio Bepi (T. S. I.)	PROGETTAZIONE IDRAULICA Ing. Valerio Bepi (T. S. I.)
UNING Prof. Ing. Matteo Farini	ECOPLAN Arch. Novato Fratini	ARKE Ing. Giovanni Argenteo	PROGETTAZIONE OPERE DIVERTE MAGGIORE Ing. Valerio Bepi (T. S. I.)	PROGETTAZIONE OPERE DIVERTE MINORI Ing. Valerio Bepi (T. S. I.)
VISTO IL RESPONSABILE DEL PROCEDIMENTO	IL RESPONSABILE DELLA INTEGRAZIONE DELLE PREVISIONI SPECIALISTICHE	PROGETTISTA	GEOLOGO	IL COORDINATORE DELLA SICUREZZA IN FASE DI PROGETTAZIONE
Dott. Ing. Fabrizio CARONE	Ing. Renzo DEL PRETE	Ing. Valerio BAUETTI	Dott. Danilo GALLO	Ing. Gennaro RANERI

EB29

**E - MITIGAZIONI AMBIENTALI
EB - SCHERMATURE ACUSTICHE
PROSPETTO 6 - TAVOLA 2/2**

CODICE PROGETTO	NOME FILE	REVISIONE	SCALA:
COMI E 1701	EB29-T00M1TAMPS10_B.dwg	B	1:200
PROGETTO	ELAB.	ELAB.	VERIFICATO
COMI E 1701	T00IA01AMBIPS10	B	APPROVATO
D			
C			
A	EMMISSIONE A SEGUITO ISTRUTTORIA	LUGLIO 2018	PROF. ING. LUIGI MONTERESI
B	EMMISSIONE	DICEMBRE 2017	PROF. ING. LUIGI MONTERESI
REV.	DESCRIZIONE	DATA	VERIFICATO
			APPROVATO