


PROSPETTO SCHERMATURA ACUSTICA 8  
Scala 1:200

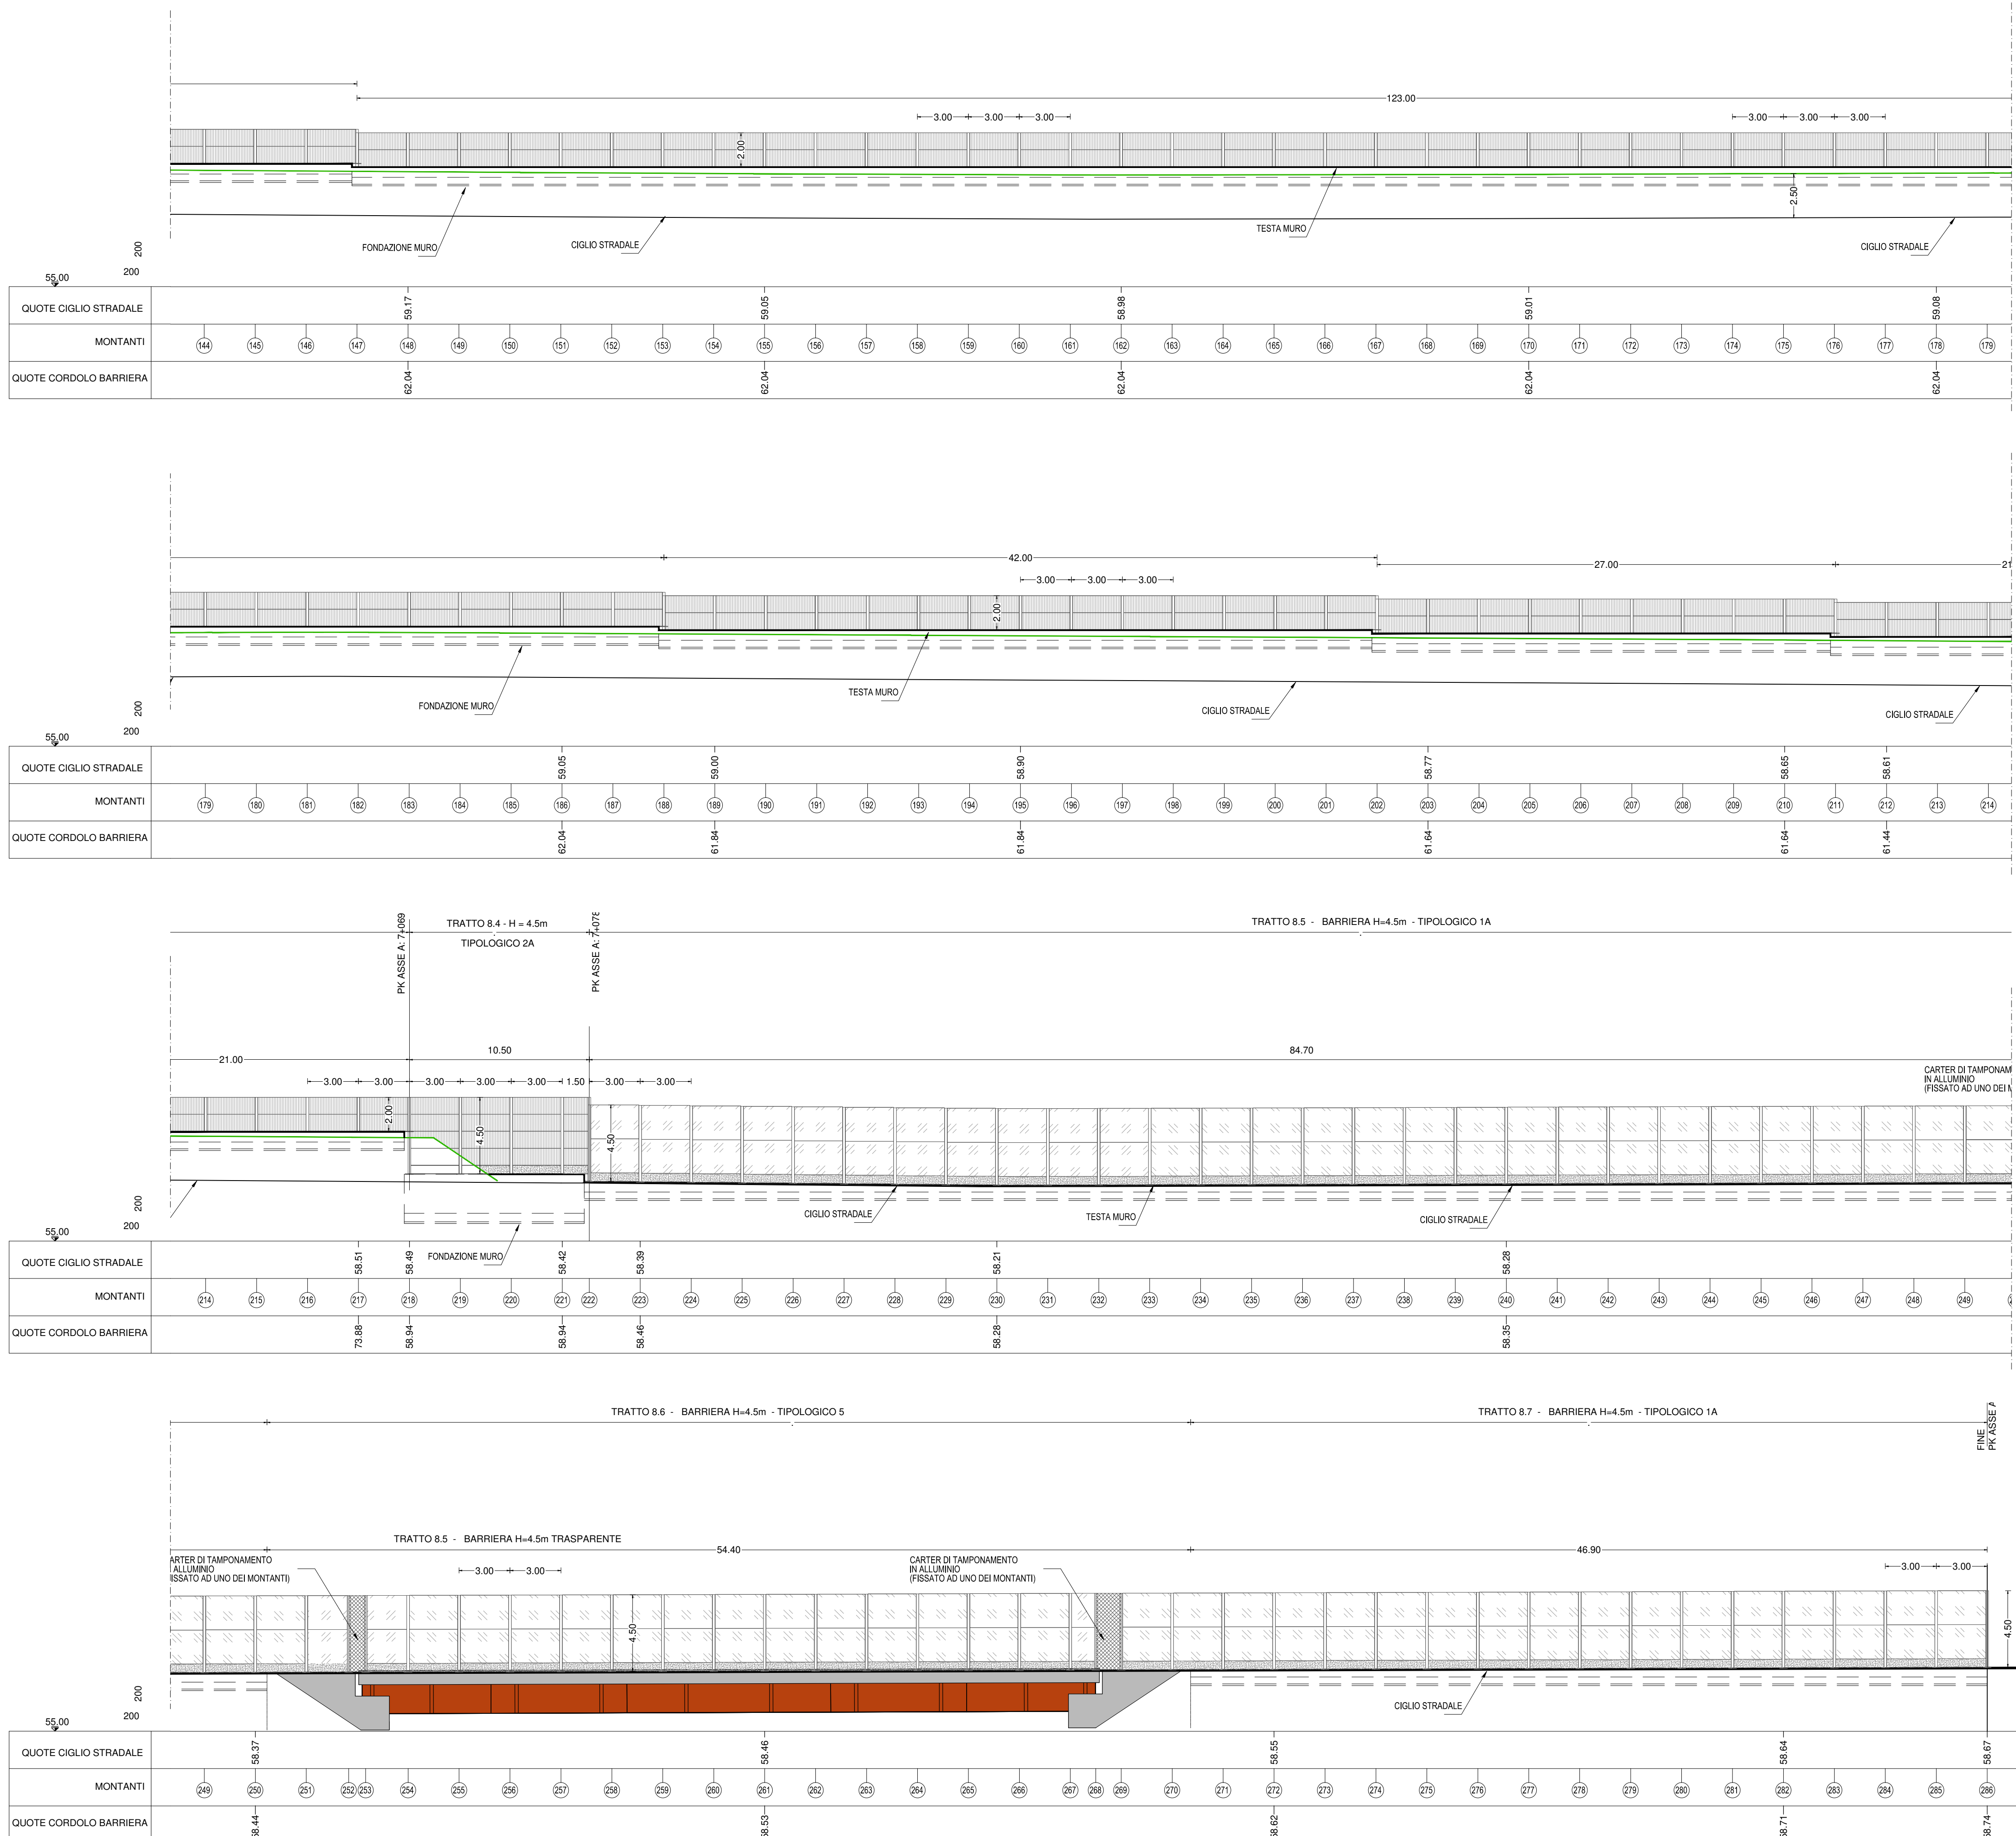

**ANAS S.p.A.**  
Direzione Progettazione e Realizzazione Lavori

**S.S. N. 9 "VIA EMILIA"**  
**VARIANTE DI CASALPUSTERLENGO ED ELIMINAZIONE**  
**PASSAGGIO A LIVELLO SULLA S.P. EX S.S. N.234**

**PROGETTO ESECUTIVO**

<b>STUDIO CORONA</b> Ing. Renato Vaira Direttore degli Ing. di Torino (Prestazioni: 642/01)	<b>ING. RENATO DEL PRETE</b> Ing. Renato Del Prete Direttore degli Ing. di Roma (Prestazioni: 1/21)	<b>DOTT. GEOL. DANILO GALLO</b> Dott. Geol. Danilo Gallo Direttore del Geol. di Roma (Prestazioni: 1/1)	<b>INTEGRAZIONE PRESTAZIONI</b> Ing. Renato Del Prete	<b>PROGETTISTA</b> Ing. Valerio Bajetti (I.T. S.r.l.)
<b>SETAC Srl</b> Settac & Engineering Trasporti Ambiente Costuzioni	<b>SETAC Srl</b> Prof. Ing. Luigi Montetari Direttore degli Ing. di Roma (Prestazioni: 1/1)	<b>GG</b> GG Engineering & Graphic S.r.l.	<b>PROGETTAZIONE STRADALE</b> Ing. Gaetano Ranieri (Ga&M S.r.l.)	<b>PROGETTAZIONE IDRAULICA</b> Ing. Fabrizio Bajetti (I.T. S.r.l.)
<b>UNING</b> Prof. Ing. Matteo Ranieri Direttore degli Ing. di Roma (Prestazioni: 1/1)	<b>ECOPLAN</b> Arch. Nicoletta Fratini Direttore degli Arch. di Torino (Prestazioni: 1/1)	<b>ARKE</b> INGEGNERIA S.r.l. Ing. Gioacchino Angarano Direttore degli Ing. di Roma (Prestazioni: 1/1)	<b>PROGETTAZIONE OPERE D'ARTE MAGGIORI</b> Ing. Renato Vaira (Studio Corona S.r.l.)	<b>PROGETTAZIONE OPERE D'ARTE MINORI</b> Ing. Nicola Ligas (I.T. S.r.l.)
<b>VISTO: IL RESPONSABILE DEL PROCEDIMENTO</b> Dott. Ing. Fabrizio CARDONE	<b>IL RESPONSABILE DELLA INTEGRAZIONE DELLE PRESTAZIONI SPECIALISTICHE</b> Ing. Renato DEL PRETE	<b>PROGETTISTA</b> Ing. Valerio BAJETTI	<b>GEOLOGO</b> Dott. Danilo GALLO	<b>IL COORDINATORE DELLA SICUREZZA IN FASE DI PROGETTAZIONE</b> Ing. Gaetano RANIERI

**EB32**

**E - MITIGAZIONI AMBIENTALI**  
**EB - SCHERMATURE ACUSTICHE**  
**PROSPETTO 8 TAVOLA 2/2**

CODICE PROGETTO	NOME FILE	REVISIONE	SCALA:
COMI	EB32-T001A01AMBPS13_B.dwg	B	1:200
PROGETTO	LIV. PROG.	N. PROG.	CODICE ELAB.
COMI	E	1701	T001A01AMBPS13
D	C	B	A
B	EMISSIONE A SEGUITO ISTRUTTORIA	LUGLIO 2018	ECOPLAN s.r.l.
A	EMISSIONE	DICEMBRE 2017	ECOPLAN s.r.l.
REV.	DESCRIZIONE	DATA	REDATTO VERIFICATO APPROVATO
			PROF. ING. LUIGI MONTERISI ING. VALERIO BAJETTI