
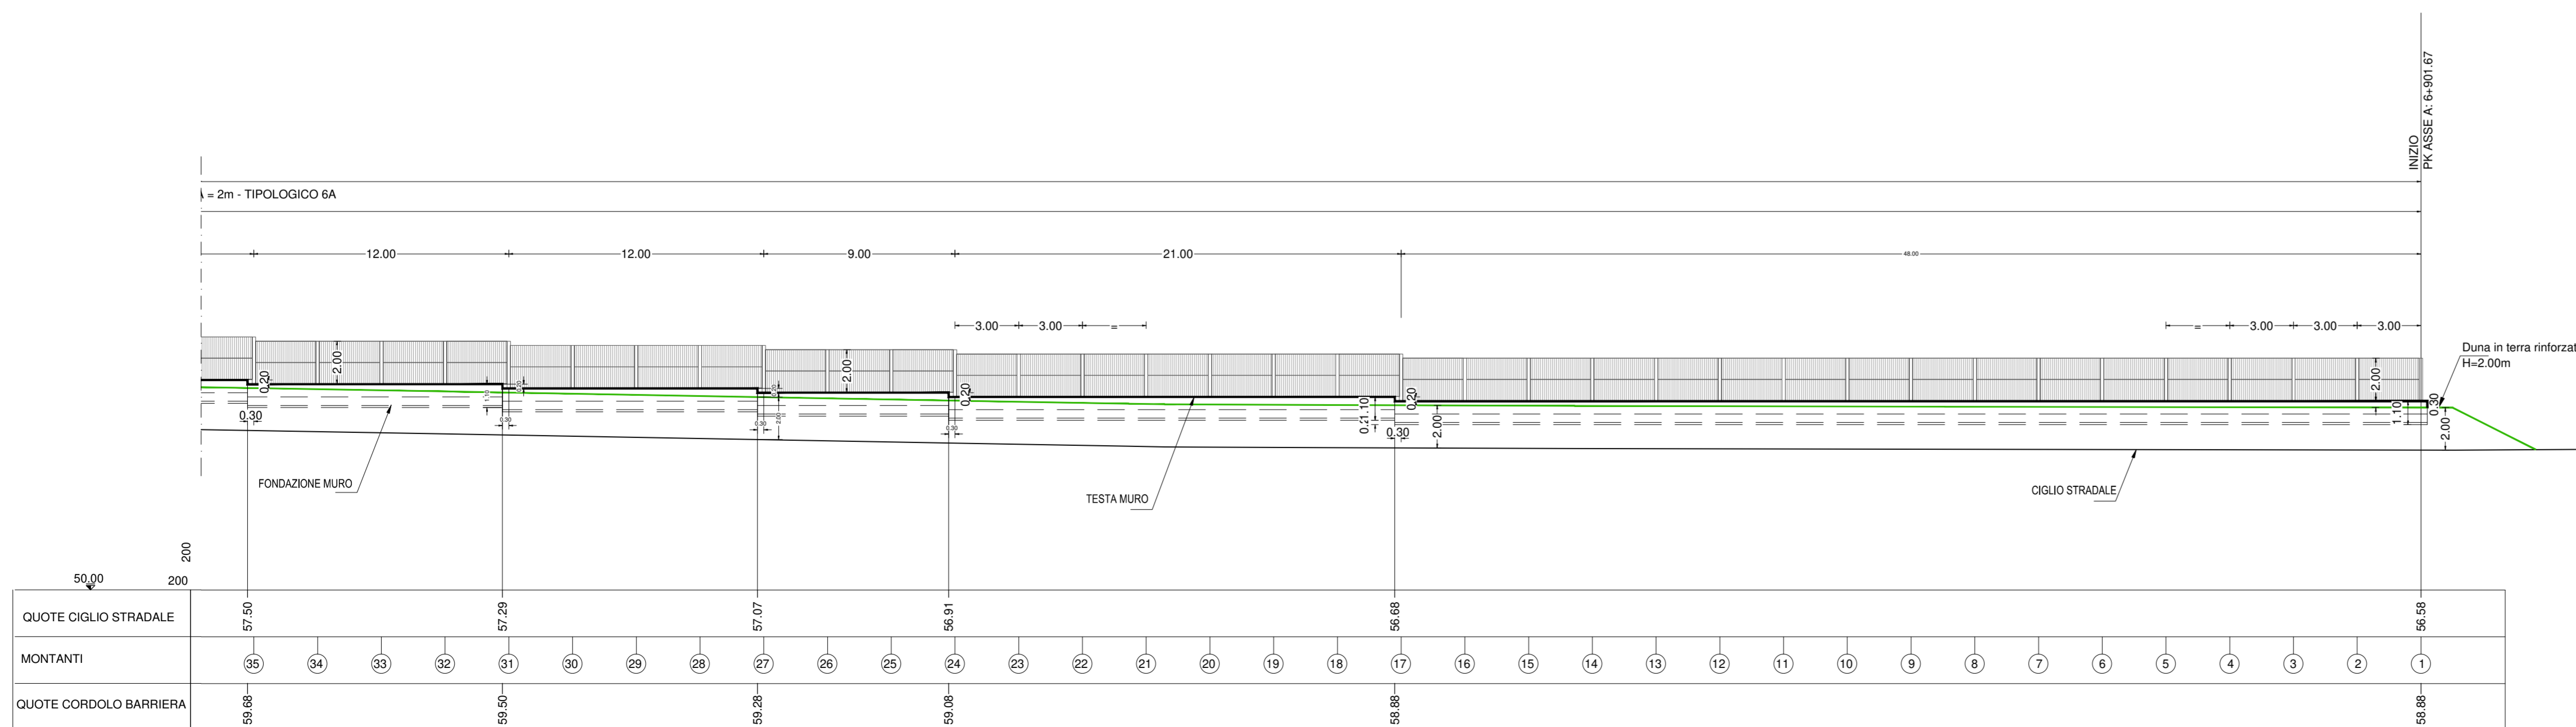
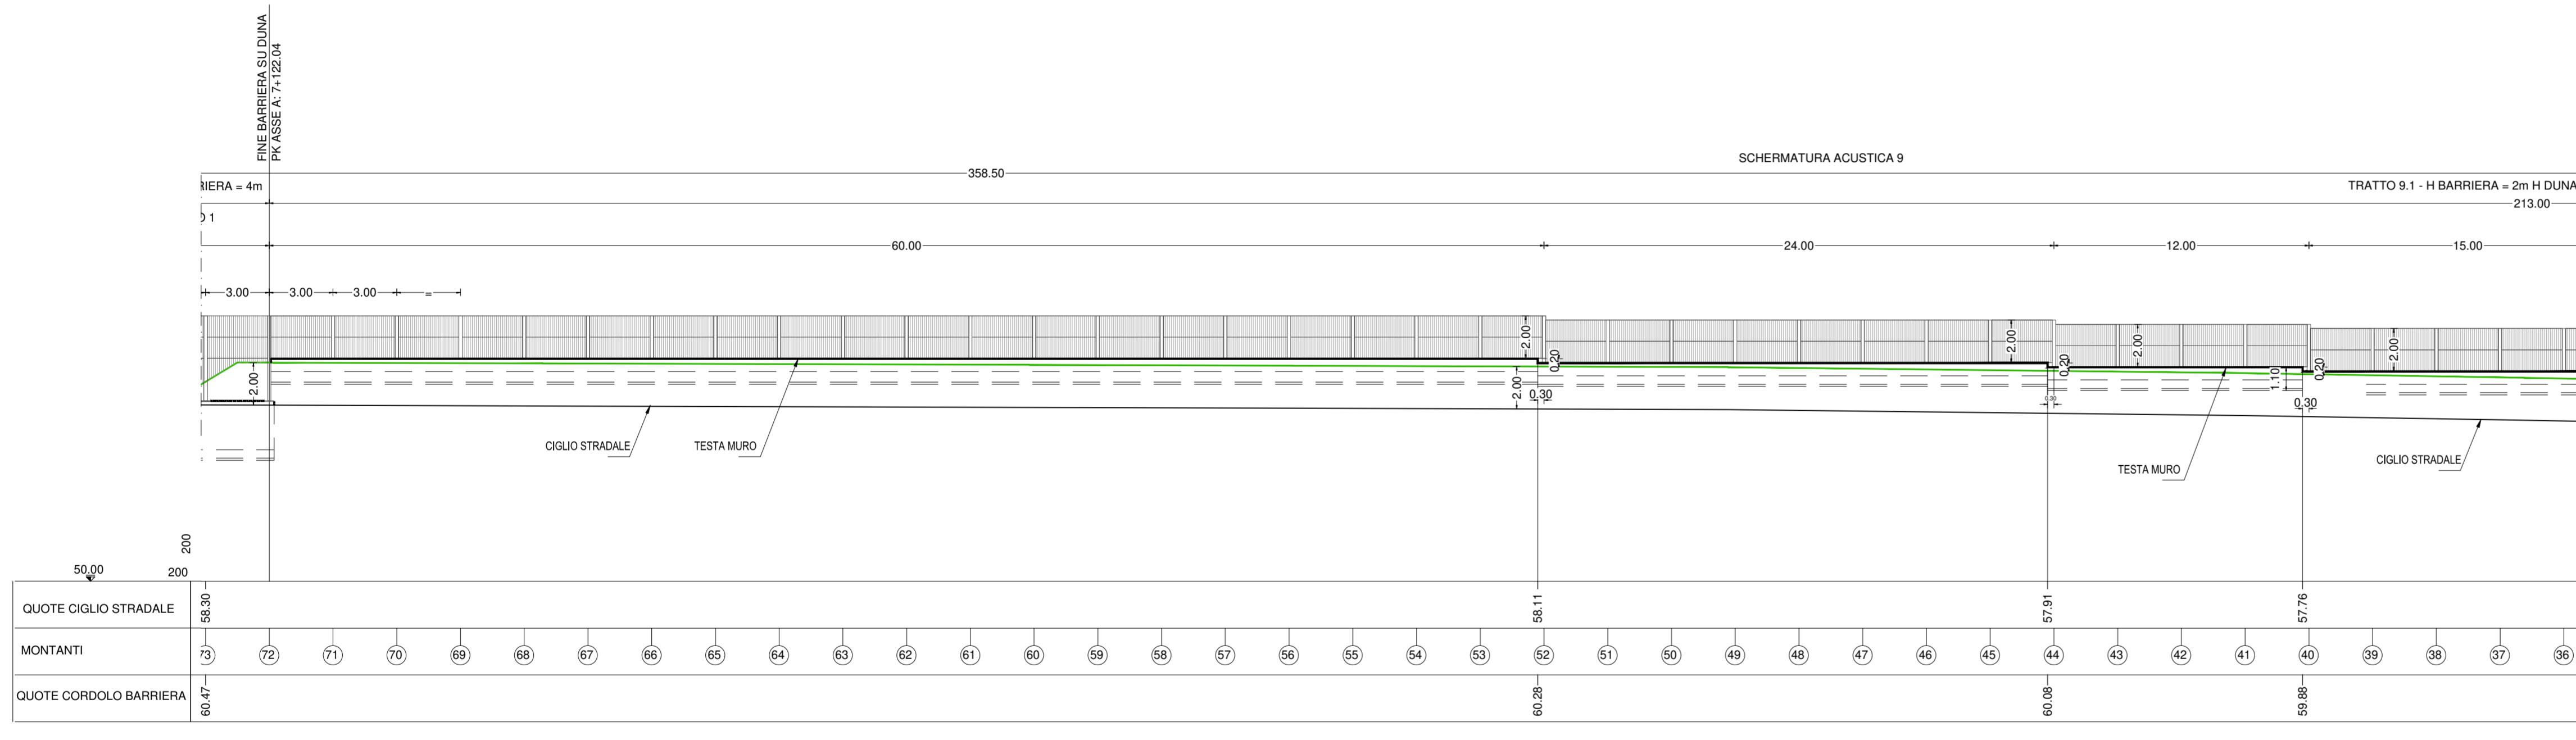


PROSPETTO BARRIERA ACUSTICA 9  
Scala 1:200

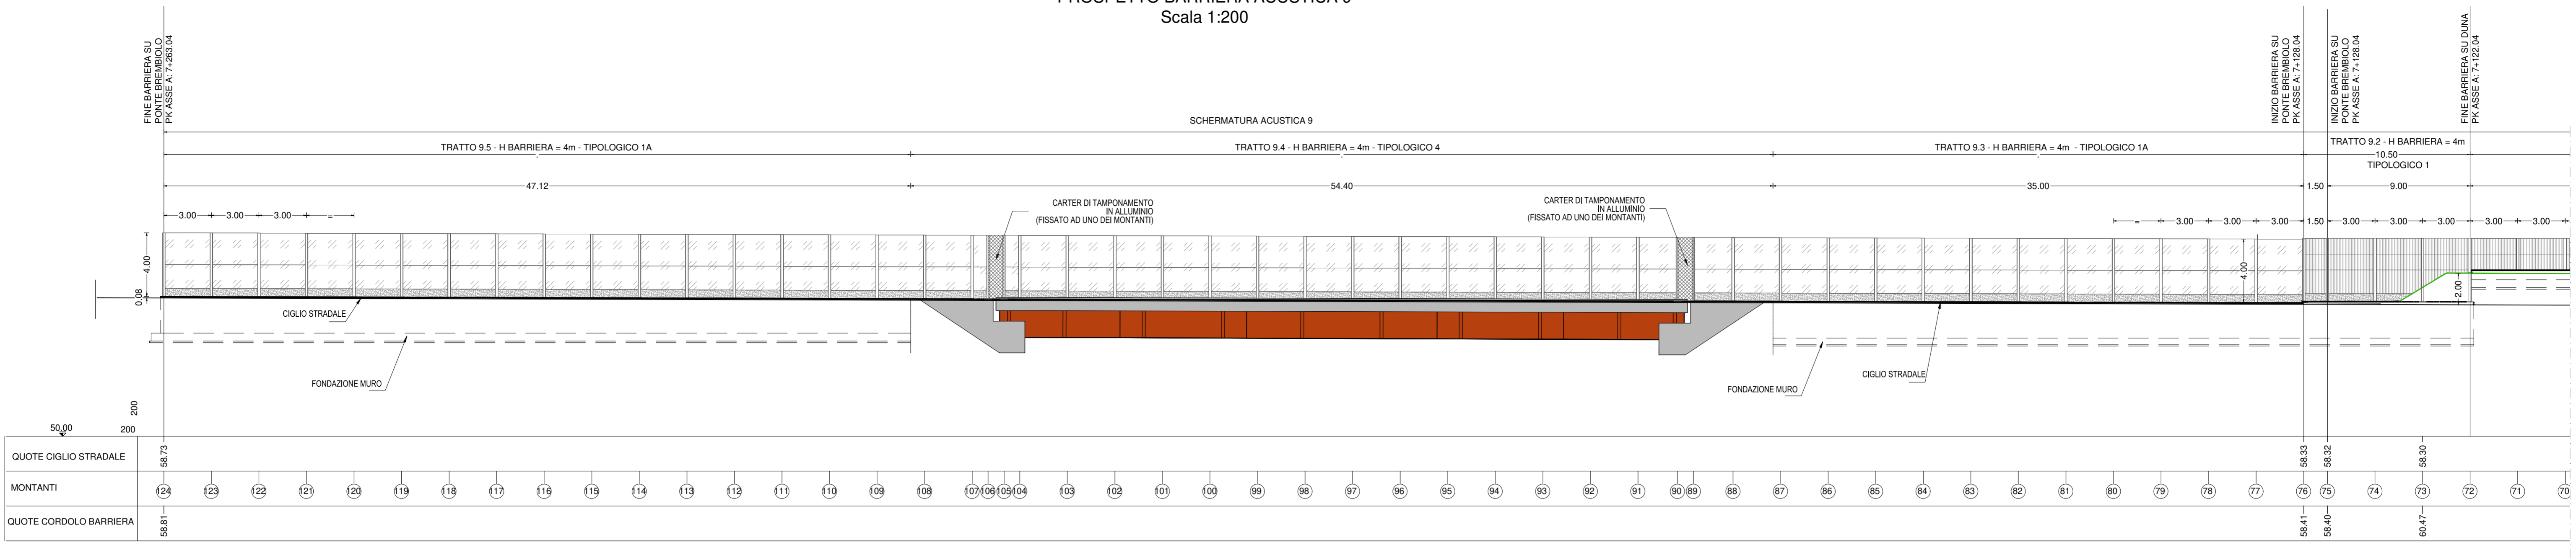

**ANAS S.p.A.**  
Direzione Progettazione e Realizzazione Lavori

**S.S. N. 9 "VIA EMILIA"**  
**VARIANTE DI CASALPUSTERLENGO ED ELIMINAZIONE**  
**PASSAGGIO A LIVELLO SULLA S.P. EX S.S. N.234**

**PROGETTO ESECUTIVO**

<b>STUDIO CORONA</b> Ing. Renato Vaira Direttore del Progetto	<b>ING. RENATO DEL PRETE</b> Ing. Renato Del Prete Direttore del Progetto	<b>DOSS. GEOL. DANILO GALLO</b> Dott. Geol. Danilo Gallo Direttore del Progetto	<b>INTEGRAZIONE PRESTAZIONI</b> Ing. Renato Del Prete	<b>PROGETTISTA</b> Ing. Valerio Bajetti (I.T. S.r.l.)
<b>SETAC S.r.l.</b> Prof. Ing. Luigi Montersì Direttore del Progetto	<b>GG</b> Ing. Gabriele Inocenzi Direttore del Progetto	<b>ARKE</b> Ing. Giacomino Anagnano Direttore del Progetto	<b>PROGETTAZIONE STRADALE</b> Ing. Gaetano Ranieri (Ga&M S.r.l.)	<b>PROGETTAZIONE IDRAULICA</b> Ing. Fabrizio Bajetti (I.T. S.r.l.)
<b>UNING</b> Prof. Ing. Matteo Ranieri Direttore del Progetto	<b>ECOPLAN</b> Arch. Nicoletta Frattini Direttore del Progetto	<b>ARKE</b> Ing. Giacomino Anagnano Direttore del Progetto	<b>PROGETTAZIONE OPERE D'ARTE MAGGIORE</b> Ing. Renato Vaira (Studio Corona S.r.l.)	<b>PROGETTAZIONE OPERE D'ARTE MINORI</b> Ing. Nicola Ligas (I.T. S.r.l.)
<b>GA&amp;M</b> Prof. Ing. Matteo Ranieri Direttore del Progetto	<b>ECOPLAN</b> Arch. Nicoletta Frattini Direttore del Progetto	<b>ARKE</b> Ing. Giacomino Anagnano Direttore del Progetto	<b>COMPUTI</b> Ing. Valerio Bajetti (I.T. S.r.l.)	<b>CANTIERISTICA</b> Ing. Gaetano Ranieri (Ga&M S.r.l.)
<b>UNING</b> Prof. Ing. Matteo Ranieri Direttore del Progetto	<b>ECOPLAN</b> Arch. Nicoletta Frattini Direttore del Progetto	<b>ARKE</b> Ing. Giacomino Anagnano Direttore del Progetto	<b>GEOLOGIA</b> Dott. Danilo Gallo	<b>GEOLOGIA</b> Ing. Gianfranco Sodero (Studio Corona S.r.l.)
<b>UNING</b> Prof. Ing. Matteo Ranieri Direttore del Progetto	<b>ECOPLAN</b> Arch. Nicoletta Frattini Direttore del Progetto	<b>ARKE</b> Ing. Giacomino Anagnano Direttore del Progetto	<b>AMBIENTE</b> Dott. Emilio Mischi (ECOPLAN S.r.l.)	<b>SICUREZZA</b> Ing. Gaetano Ranieri (Ga&M S.r.l.)

VISTO: IL RESPONSABILE DEL PROCEDIMENTO: **Ing. Fabrizio CARDONE**

IL RESPONSABILE DELLA INTEGRAZIONE DELLE PRESTAZIONI SPECIALISTICHE: **Ing. Renato DEL PRETE**

PROGETTISTA: **Ing. Valerio BAJETTI**

GEOLOGO: **Dott. Danilo GALLO**

IL COORDINATORE DELLA SICUREZZA IN FASE DI PROGETTAZIONE: **Ing. Gaetano RANIERI**

**EB33**

**E - MITIGAZIONI AMBIENTALI**  
**EB - SCHERMATURE ACUSTICHE**  
**PROSPETTO 9**

CODICE PROGETTO	NOME FILE	REVISIONE	SCALA:
COMI	EB33-T001A01AMBPS14_B.dwg	B	1:200
PROGETTO	LIV. PROG.	N. PROG.	CODICE ELAB.
COMI	E	1701	T001A01AMBPS14
D	C	B	A
B	EMISSIONE A SEGUITO ISTRUTTORIA	LUGLIO 2018	ECOPLAN s.r.l.
A	EMISSIONE	DICEMBRE 2017	ECOPLAN s.r.l.
REV.	DESCRIZIONE	DATA	REDATTO VERIFICATO APPROVATO
			PROF. ING. LUIGI MONTERISI ING. VALERIO BAJETTI