



LEGGENDA:

	FONDO ALVEO DI RILIEVO
	SPONDA LATO SX
	SPONDA LATO DX
	LIVELLO IDRICO TR-50 ANNI














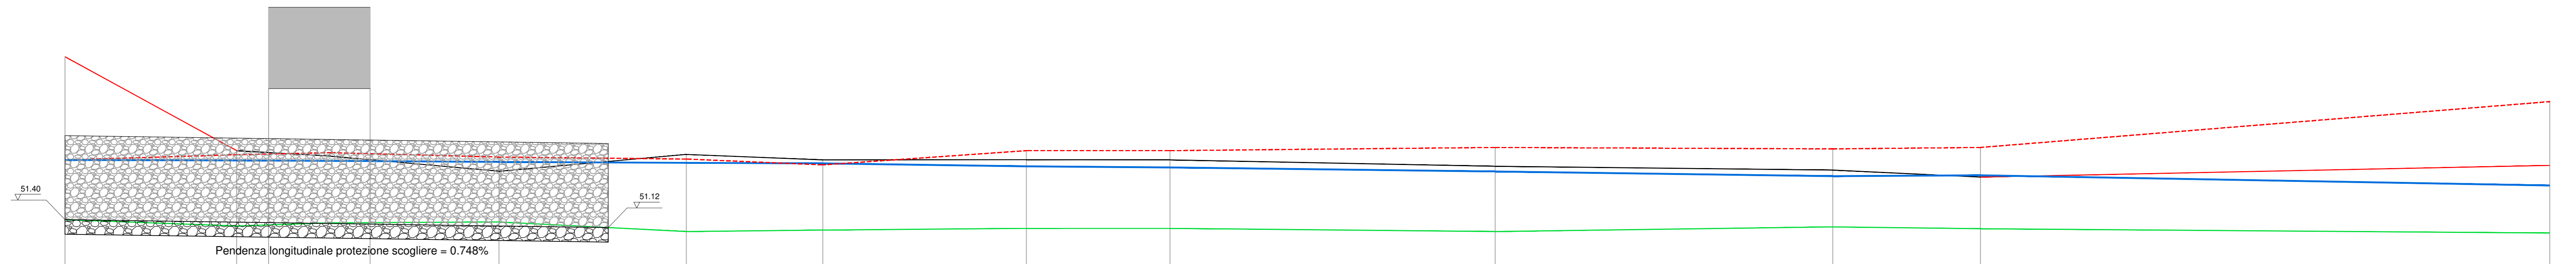


Scala X 1:1000
Scala Z 1:100
Quota Rif. 46.00 m s.lm

LUNGHEZZA (m)	59.09	11.00	35.00	44.35	64.50	47.00	70.12	49.43	112.00	116.24	50.86	196.05

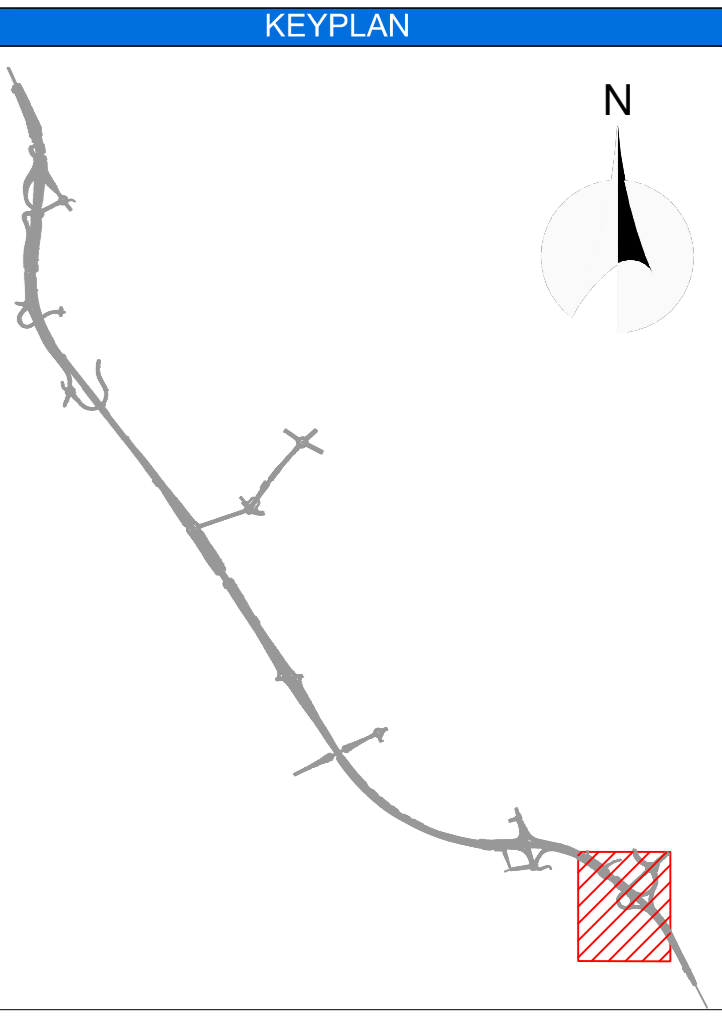

SEZIONI POST-OPERAM
SCALA: 1:200

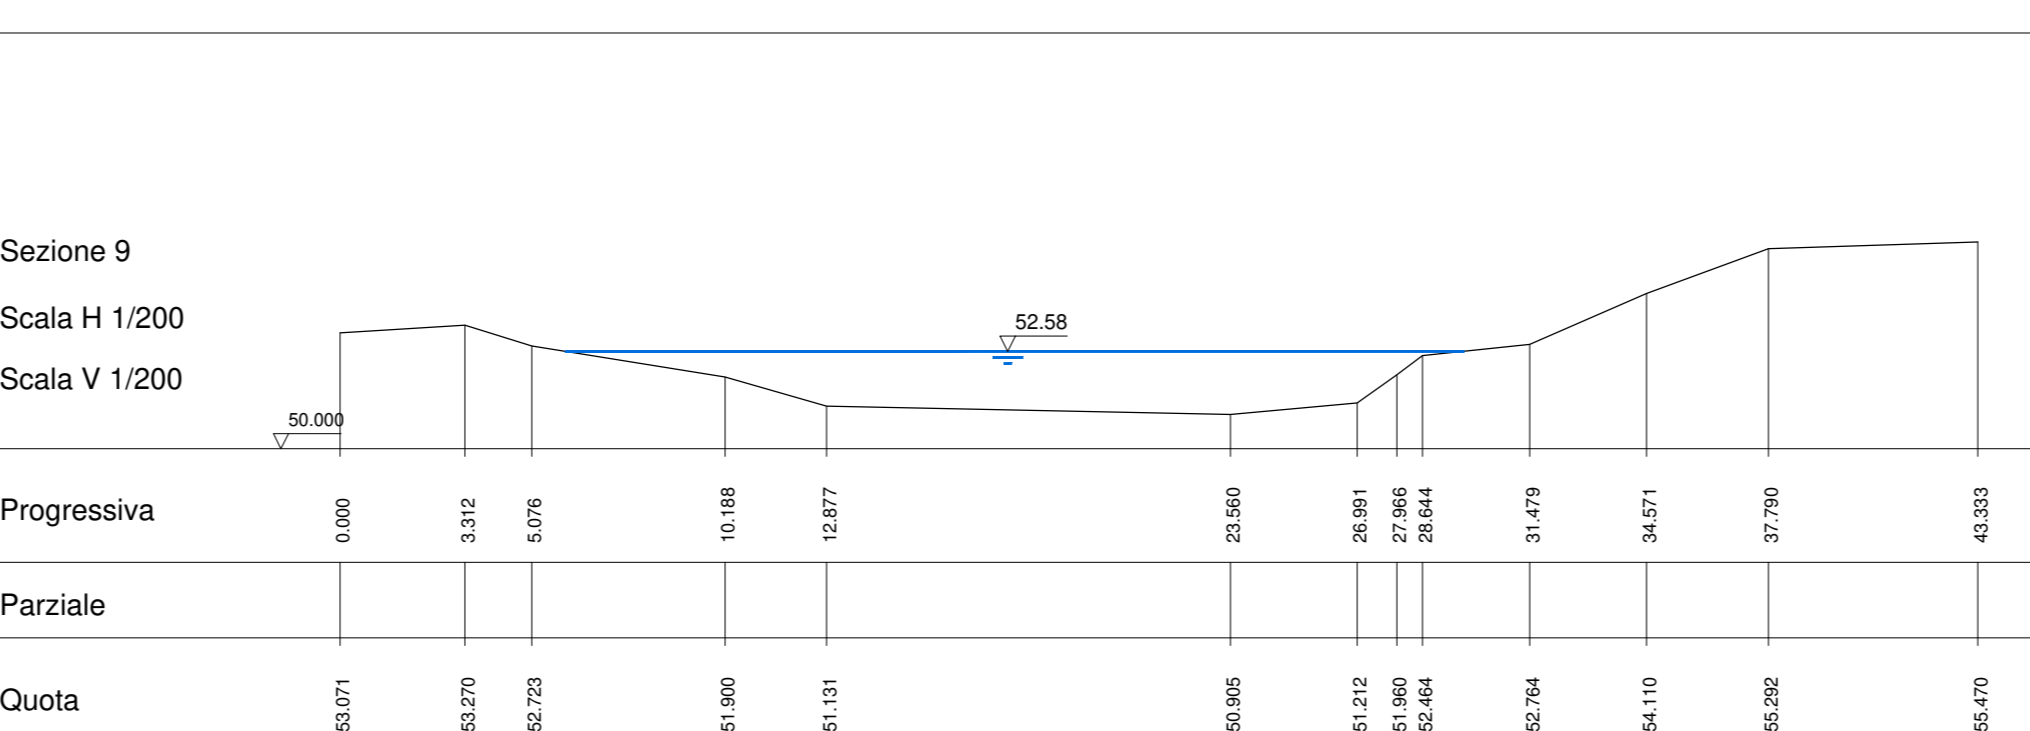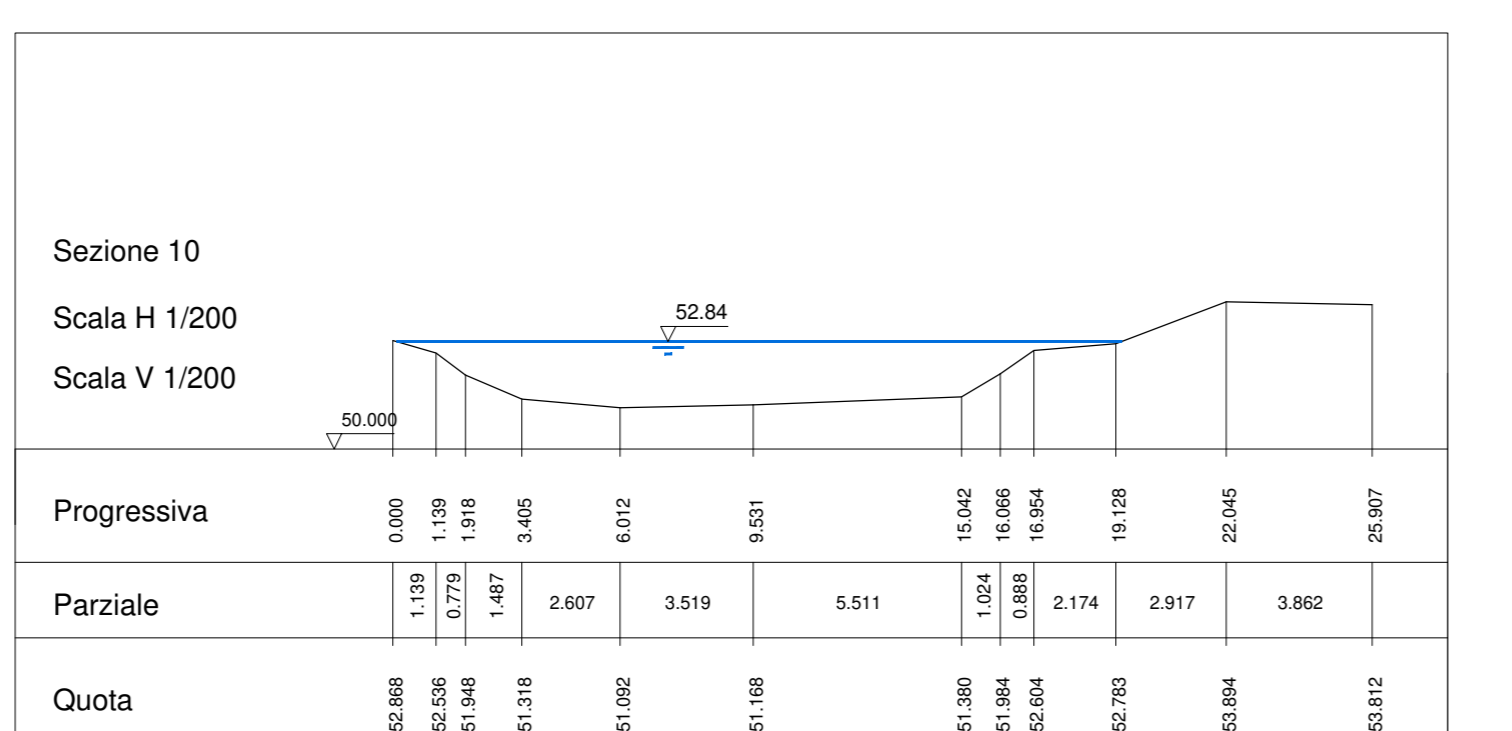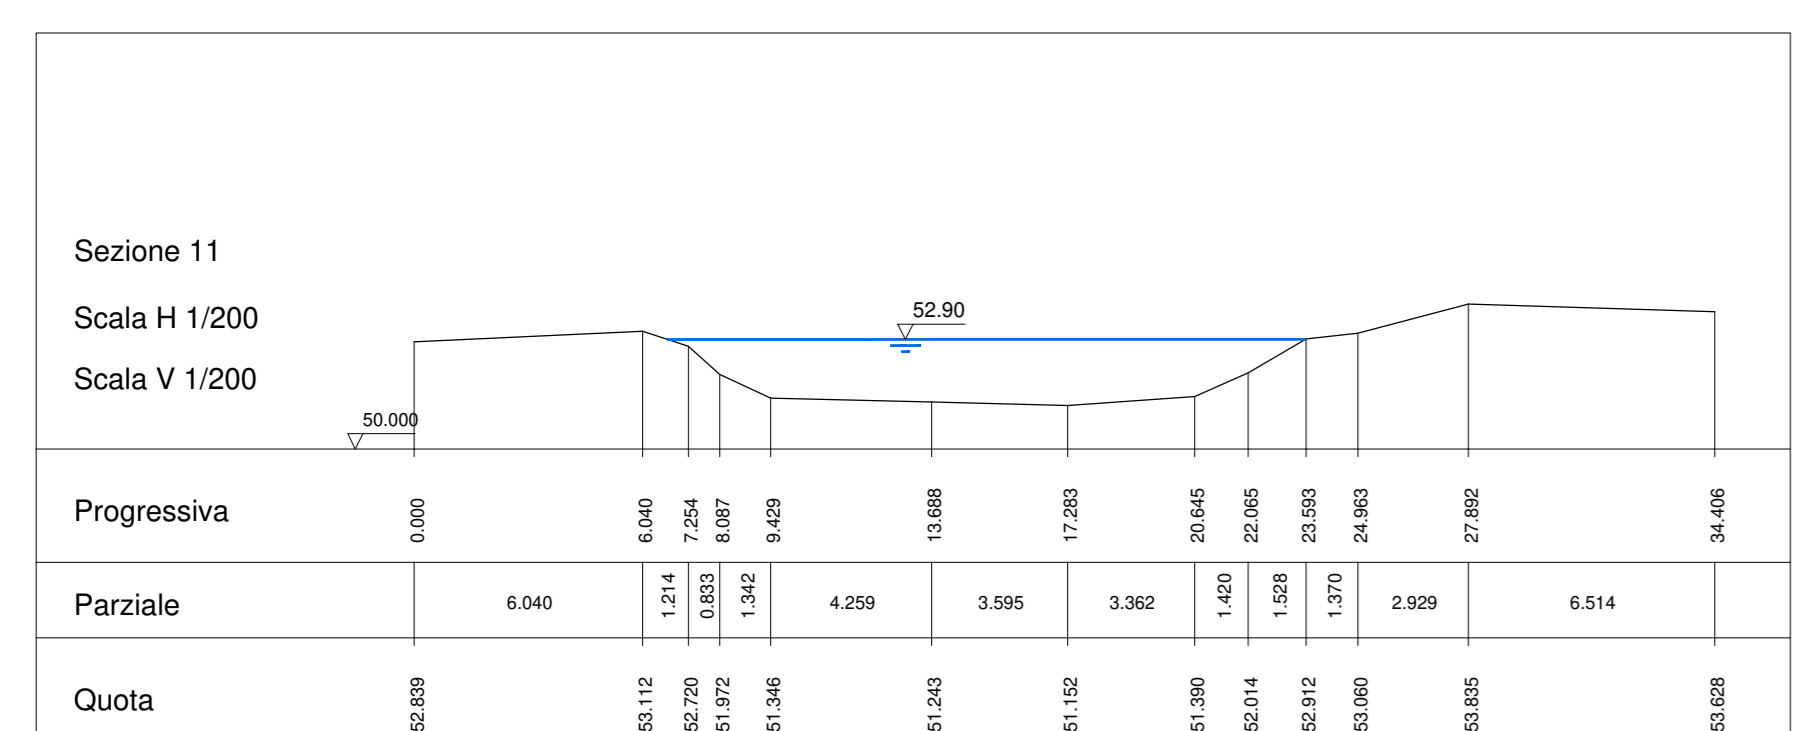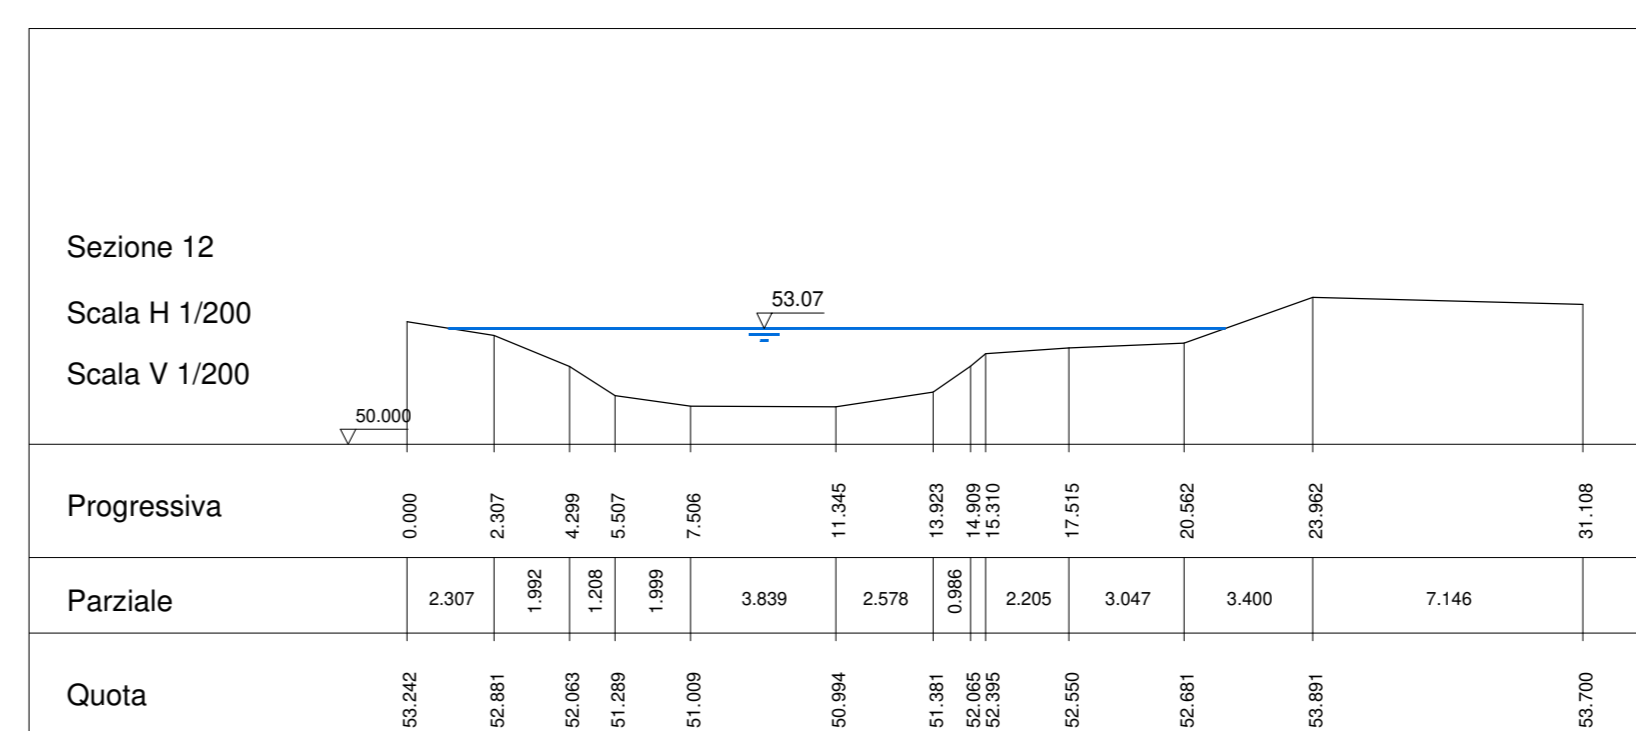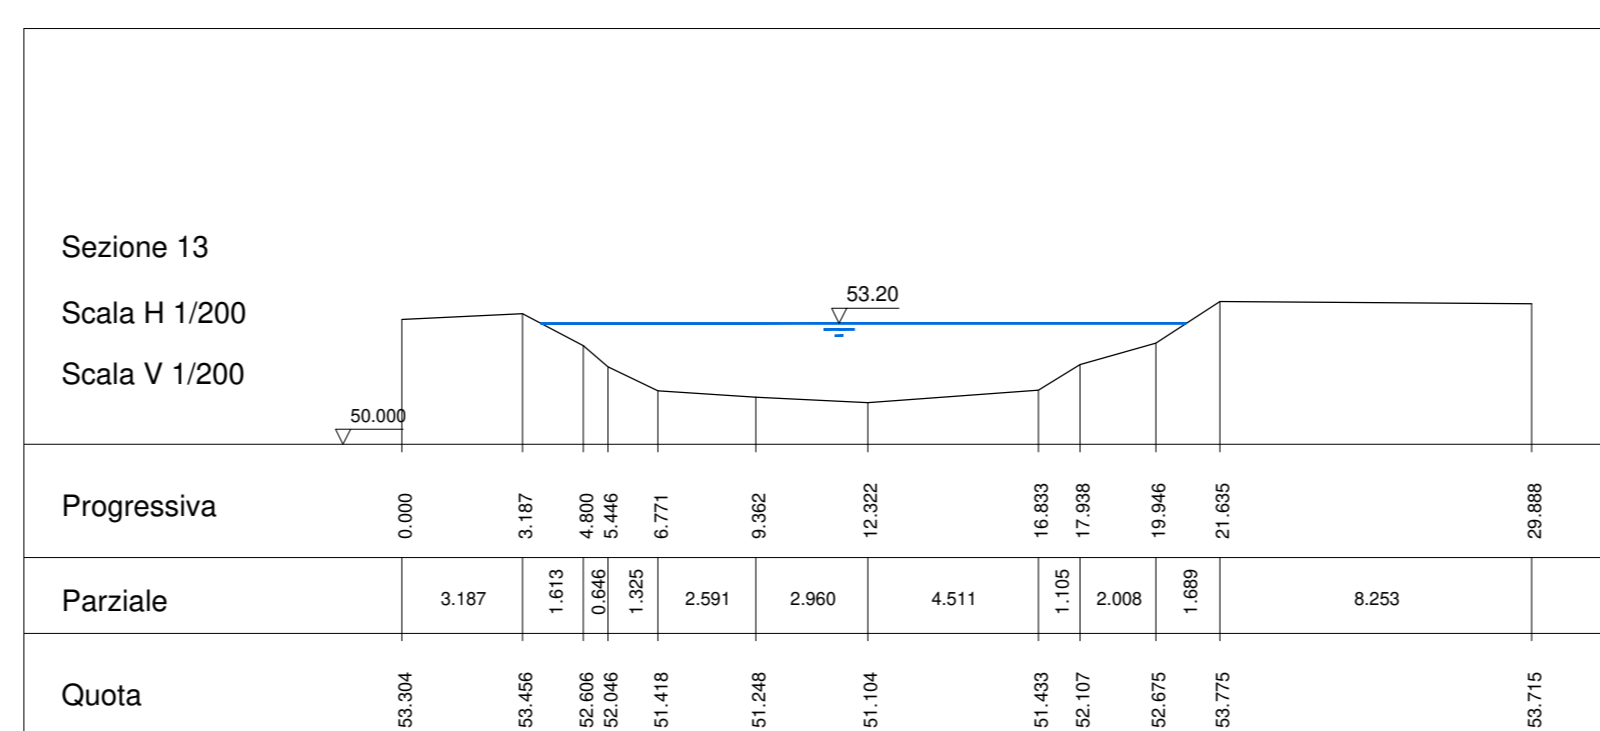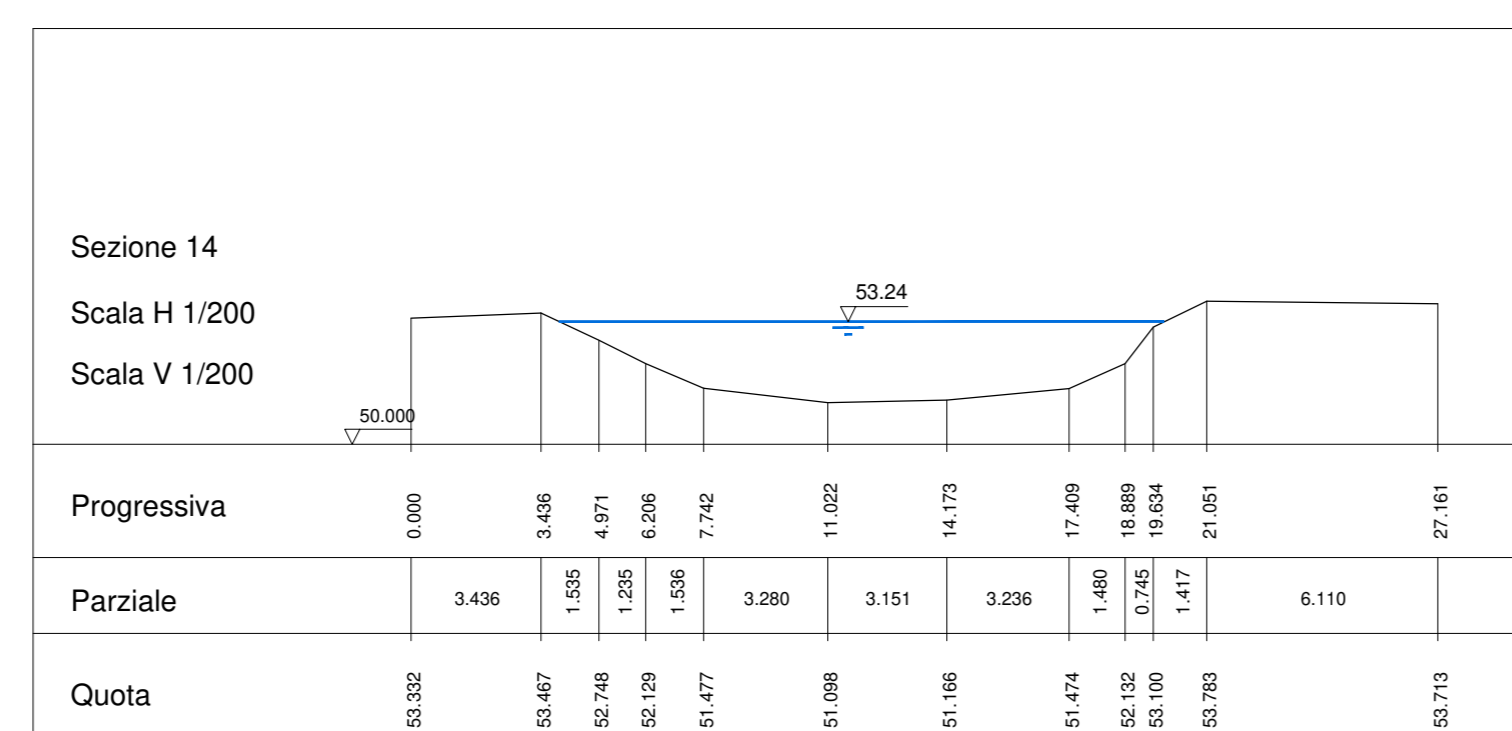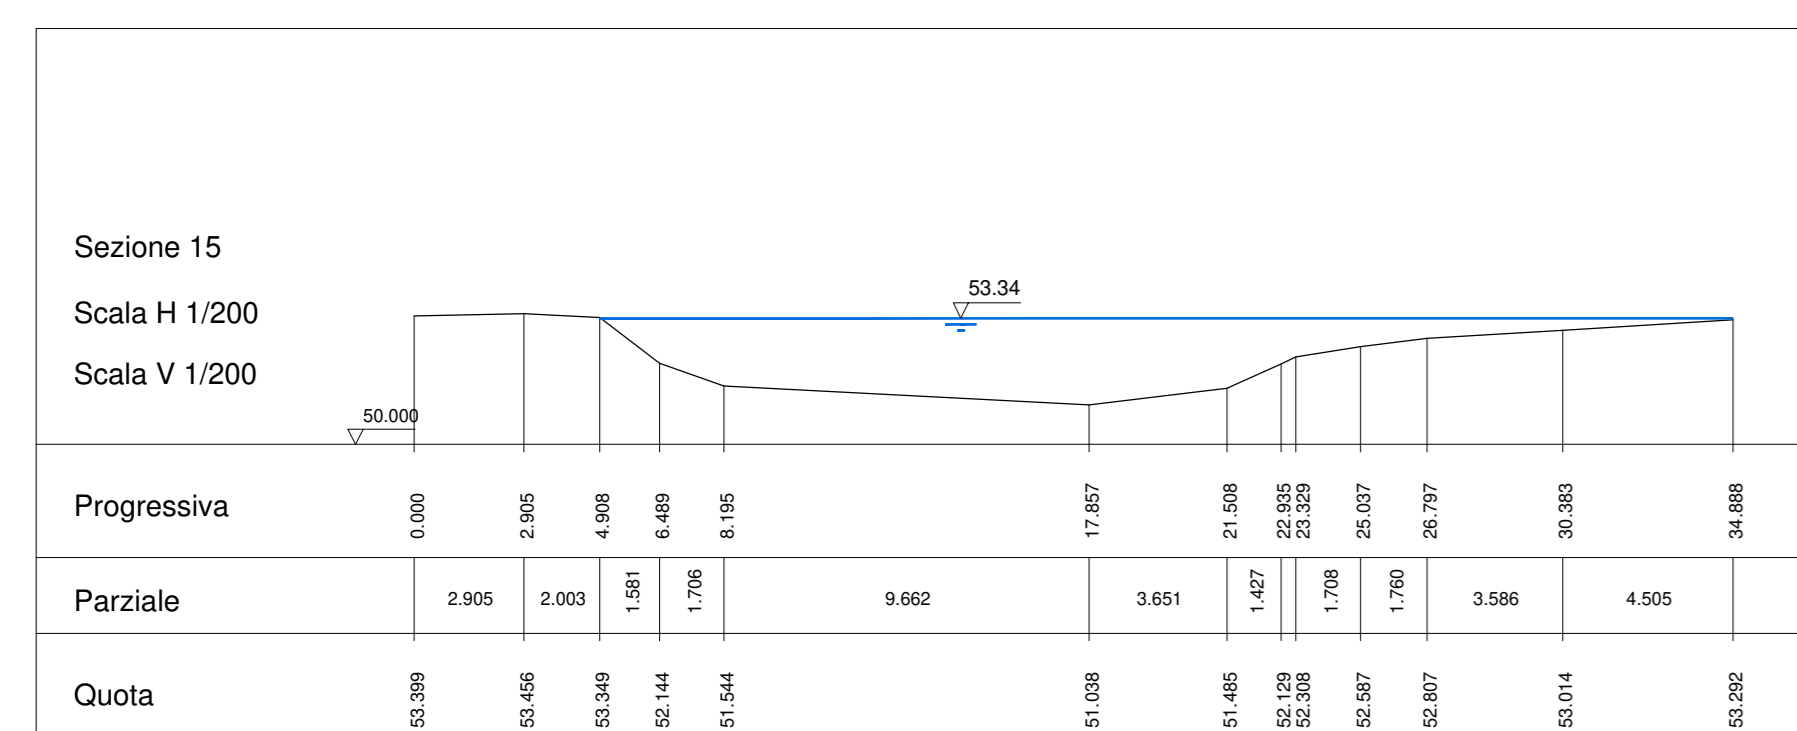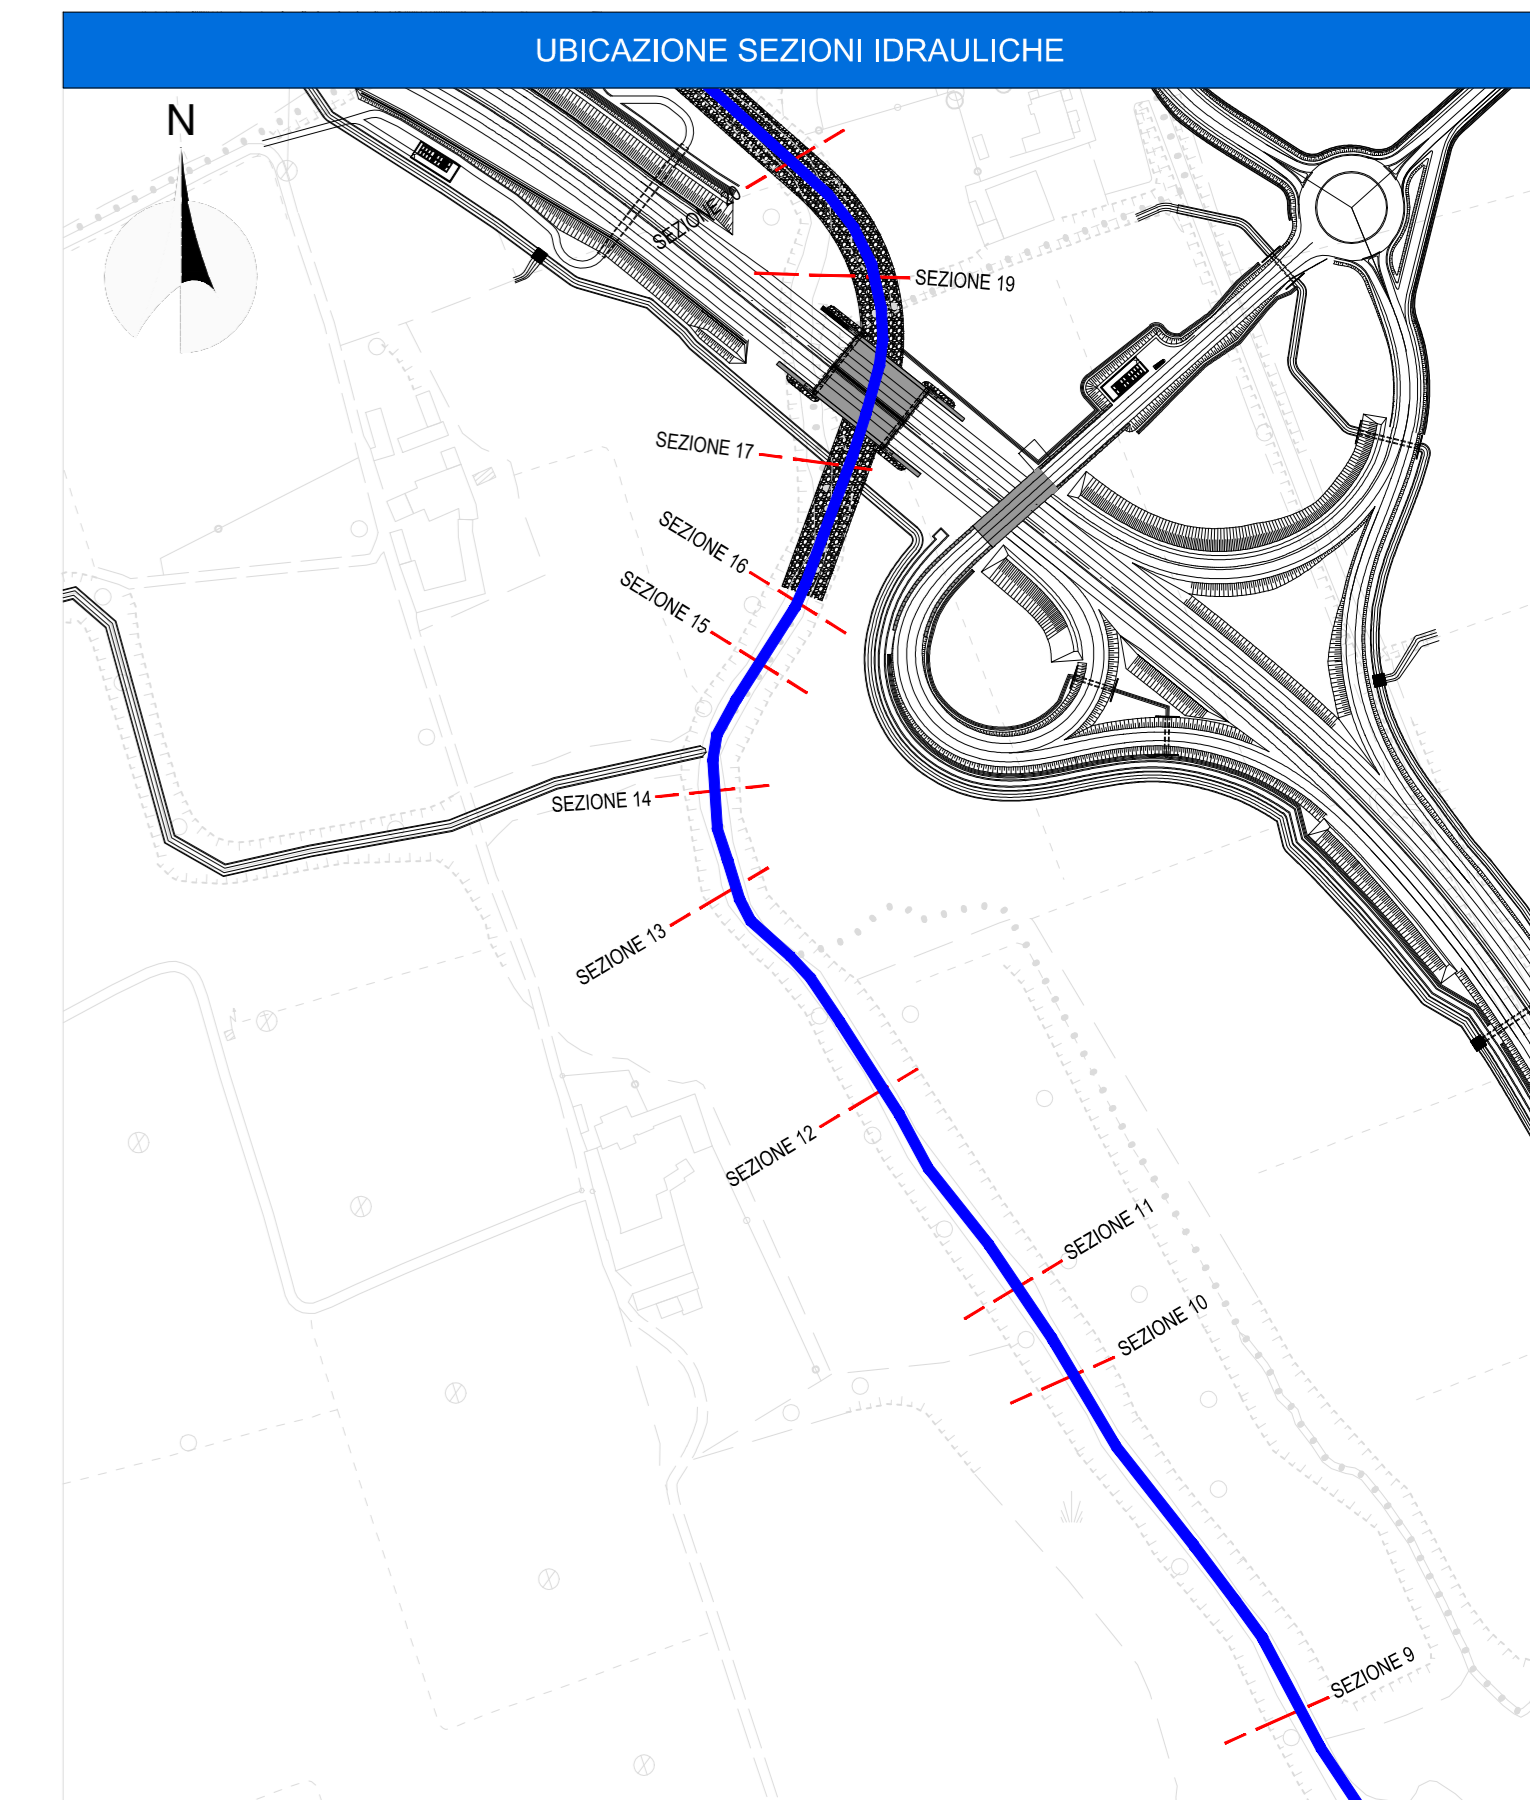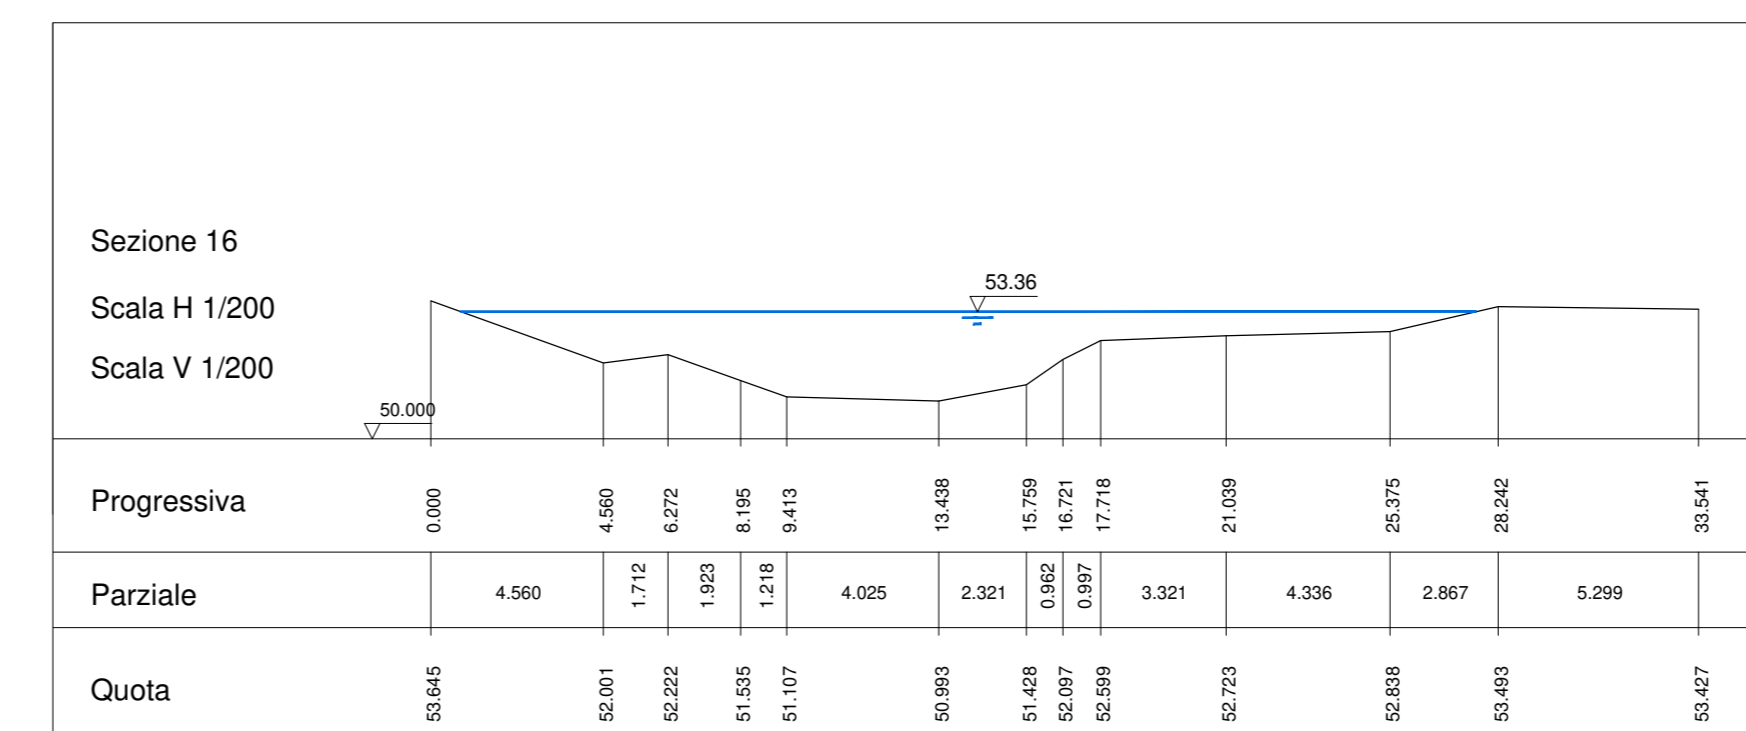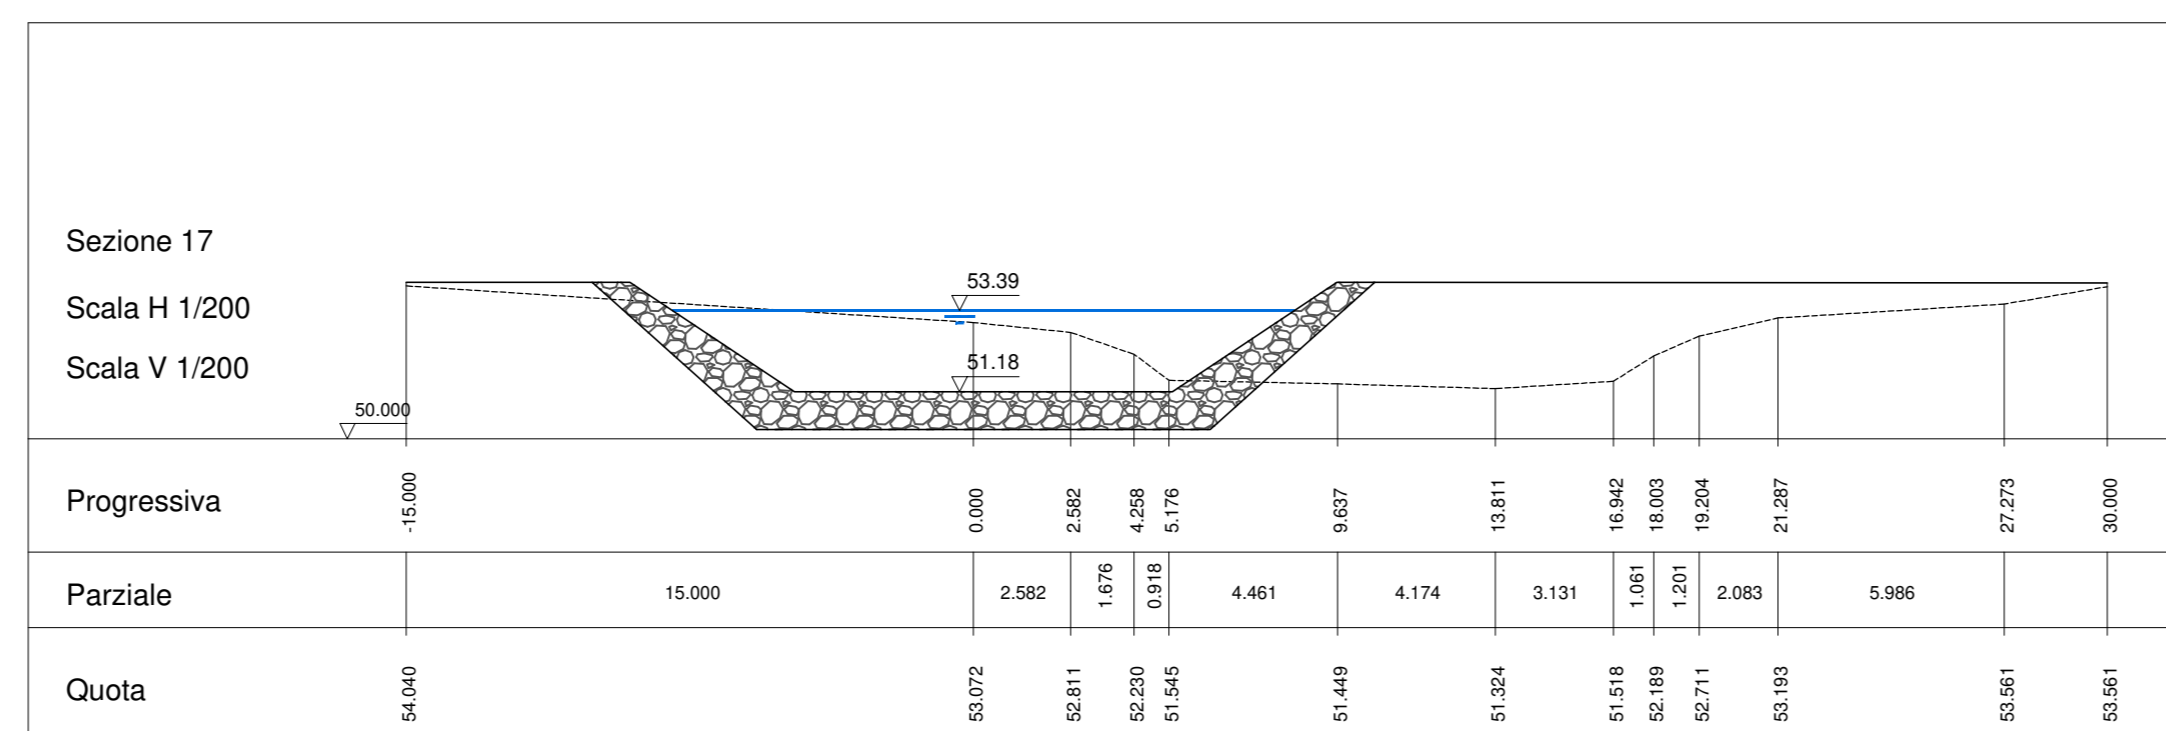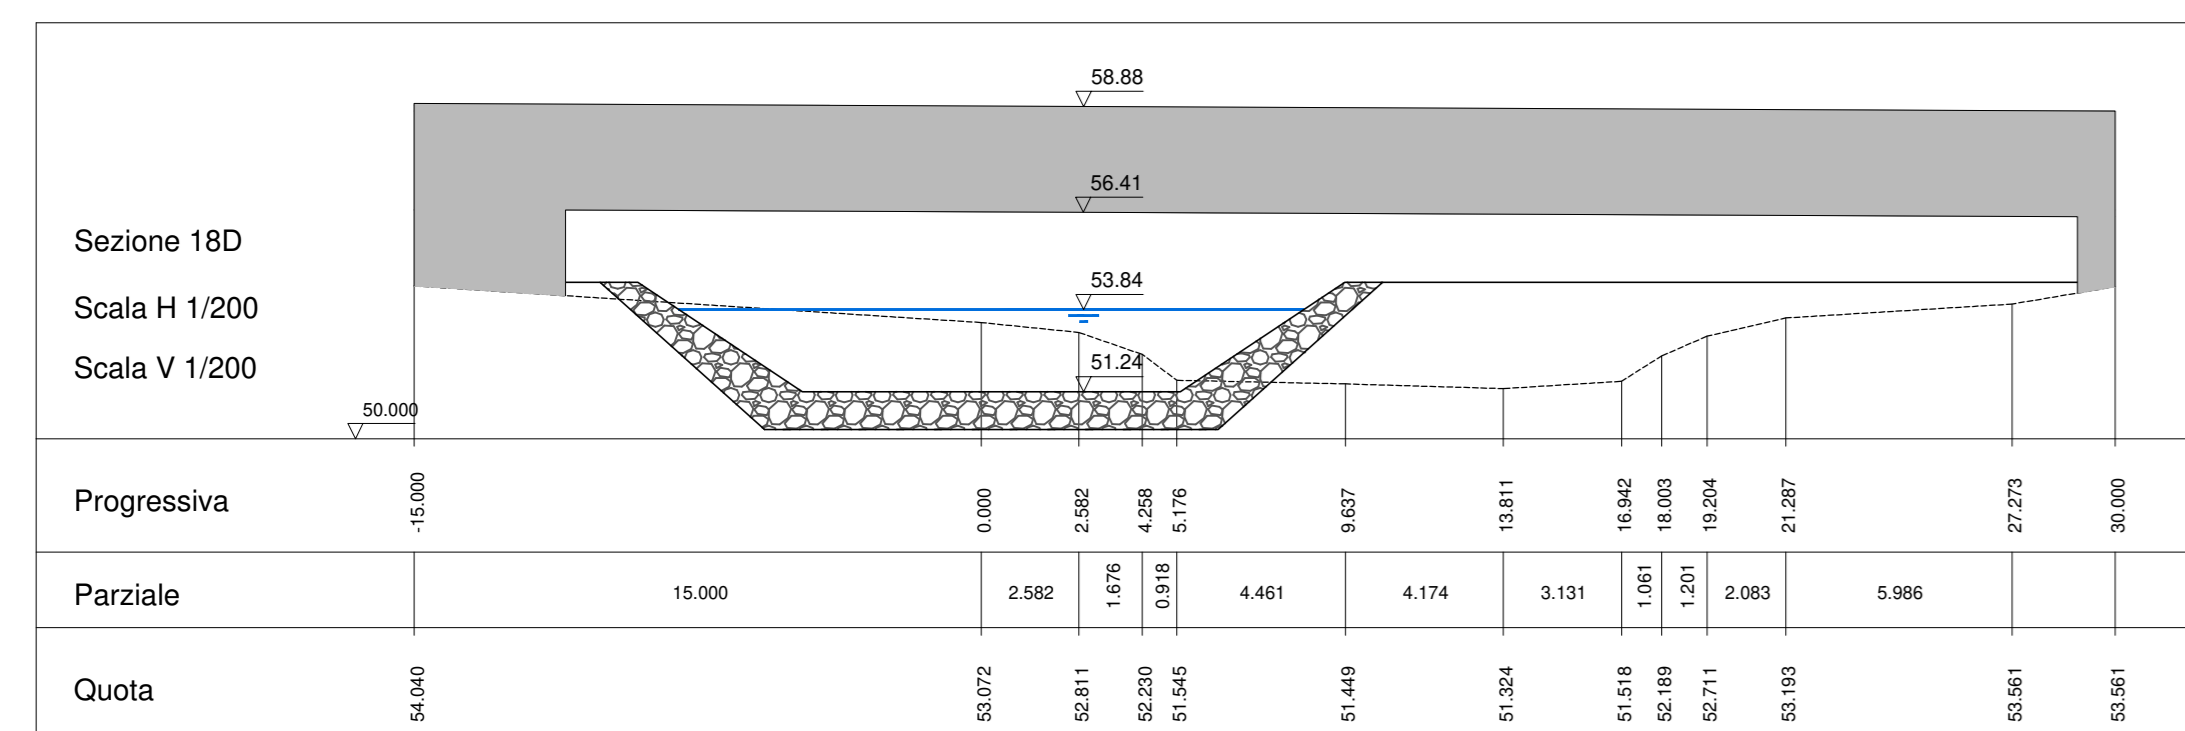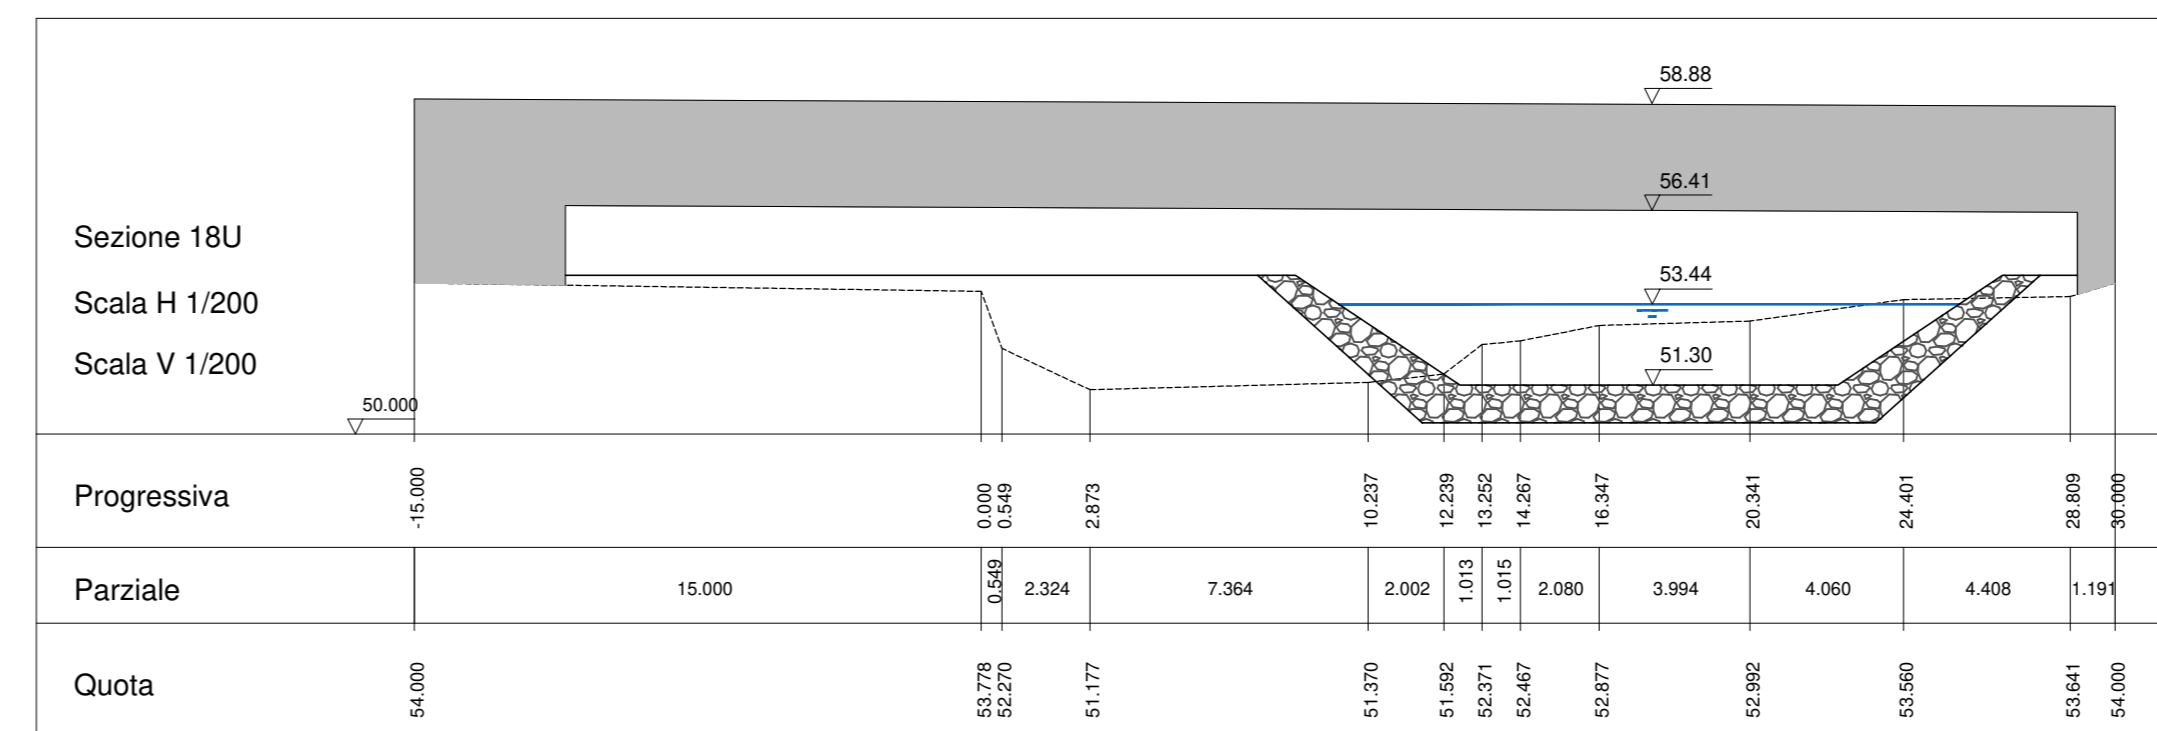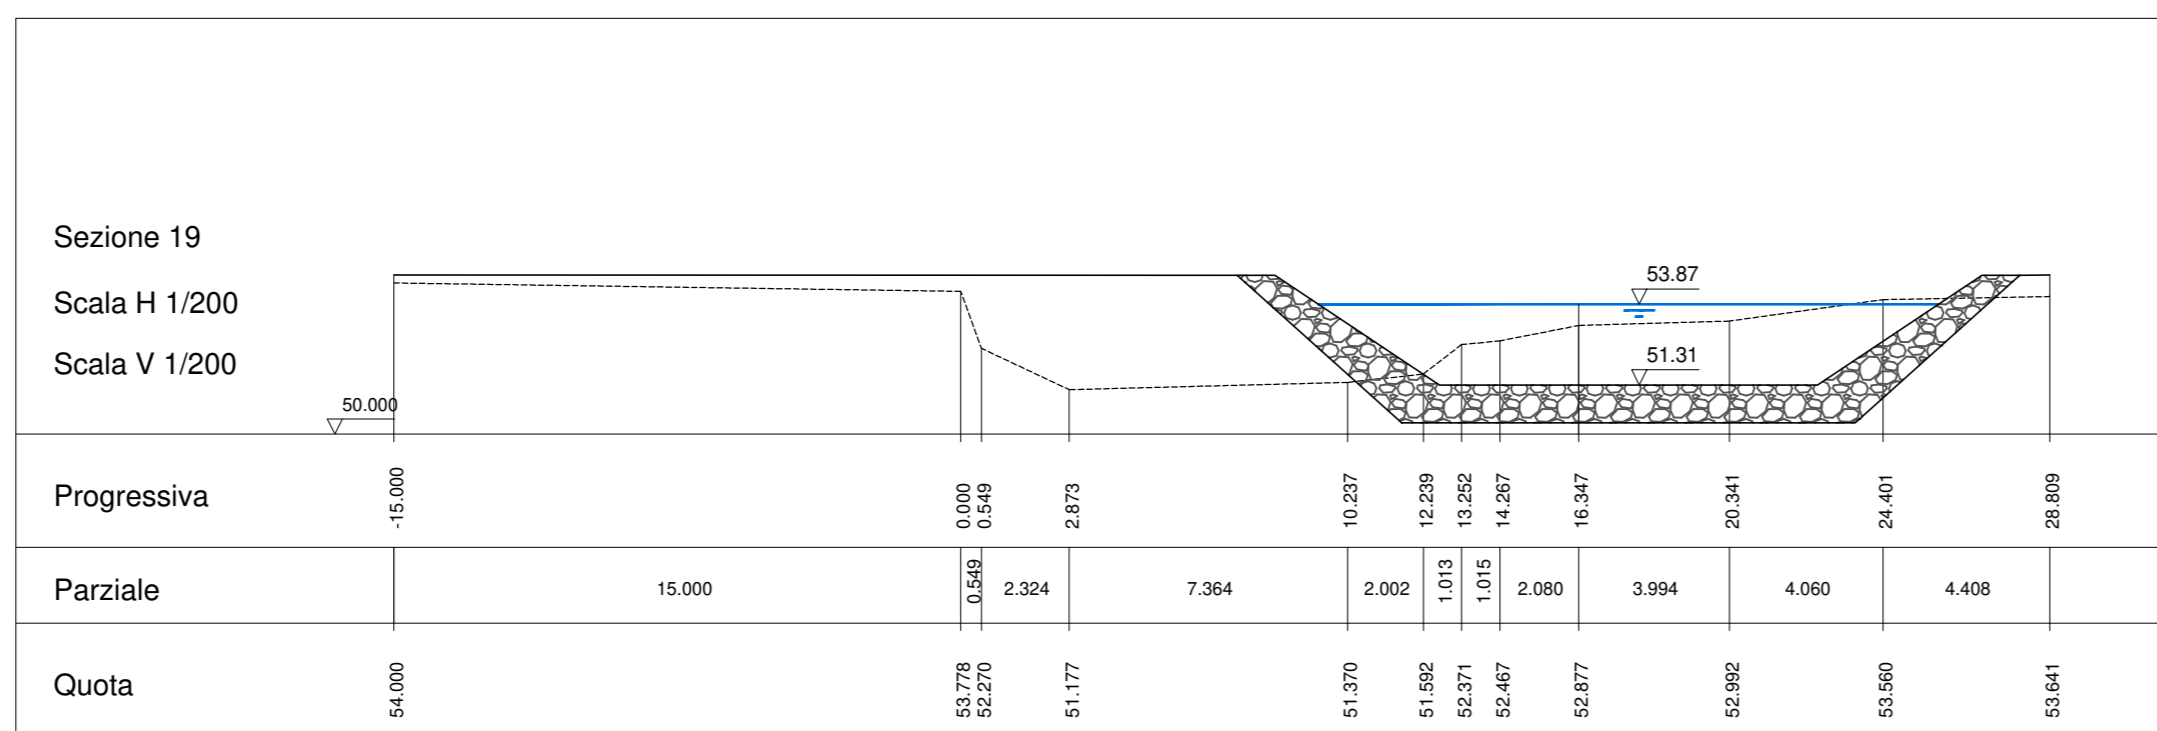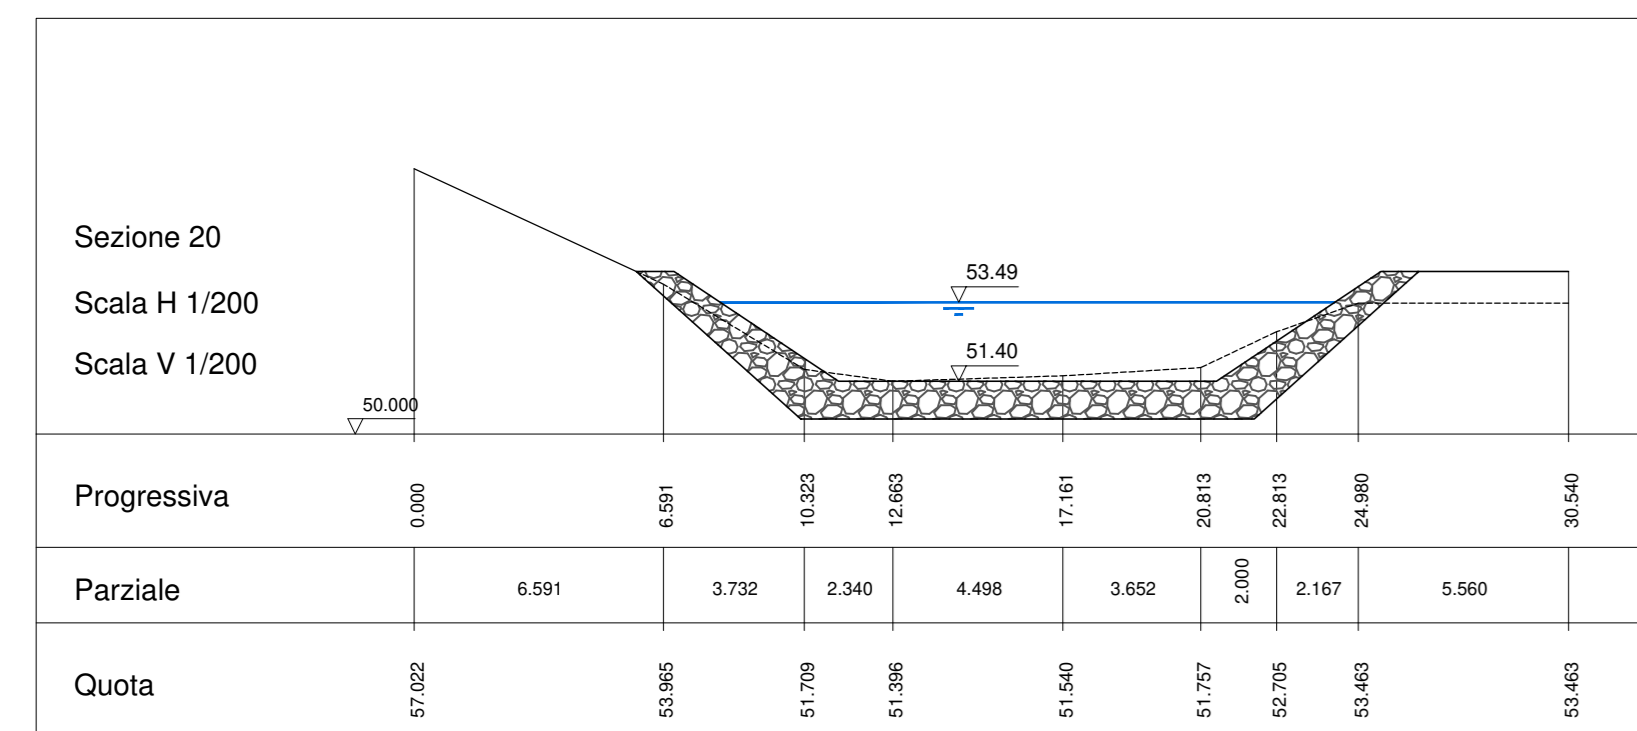

ANAS S.p.A.
Direzione Progettazione e Realizzazione Lavori

S.S. N. 9 "VIA EMILIA"

VARIANTE DI CASALPUSTERLENGO ED ELIMINAZIONE PASSAGGIO A LIVELLO SULLA S.P. EX S.S. N.234

PROGETTO ESECUTIVO

	ING. RENATO DEL PRETE	DOT. GEOL. DANIO SALLU	INTEGRAZIONE PRESTAZIONI	PROGETTISTA
	ING. RENATO DEL PRETE	ING. GIANFRANCO SODIRO	PROGETTAZIONE STRADALE	PROGETTAZIONE IDRAULICA
	ING. VALERIO BAIETTI	ING. GIANFRANCO SODIRO	PROGETTAZIONE OPERE D'ARTE MAGGIORE	OPERE D'ARTE MINORI
	ING. VALERIO BAIETTI	ING. GIANFRANCO SODIRO	COMPTI	CANTIERISTICA
	ING. VALERIO BAIETTI	ING. GIANFRANCO SODIRO	GEOLOGIA	GEOTECNICA
	ING. VALERIO BAIETTI	ING. GIANFRANCO SODIRO	AMBIENTE	SICUREZZA

FA15 - PROGETTO IDRAULICO
 SIMULAZIONE IDRAULICA SEZIONE 03 - TR-50 ANNI

PROGETTO	FA15-T00D01DRPF03_B.dwg	REVISIONE	SCALA:
CODICE	COMI E 1701	CODICE	T00I001DRPF03
D		B	VARIE
C			
A	EMMISSIONE A SEGUITO DI ISTRUZIONE ANAS N.08 DEL 08.01.2018	FEBBRAIO 2018	ING. EMANUELE MACEROLA / ING. EMANUELE MACEROLA
B	EMMISSIONE		ING. VALENERIO BAIETTI / ING. VALENERIO BAIETTI
REV.	DESCRIZIONE	DATA	REDAITTO / VERIFICATO / APPROVATO