

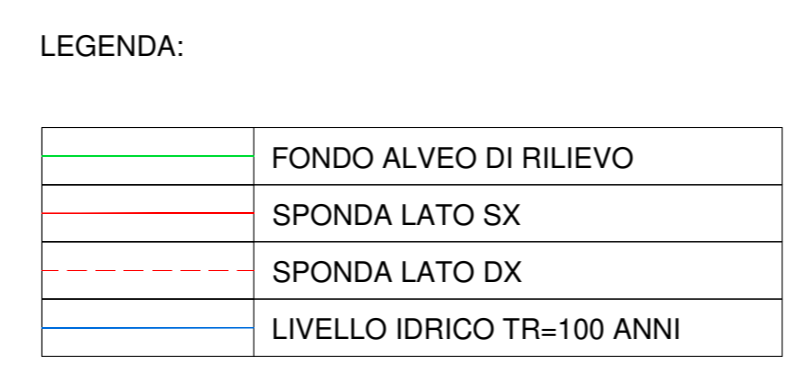


PROFLO POST-OPERAM
SCALA: 1:200

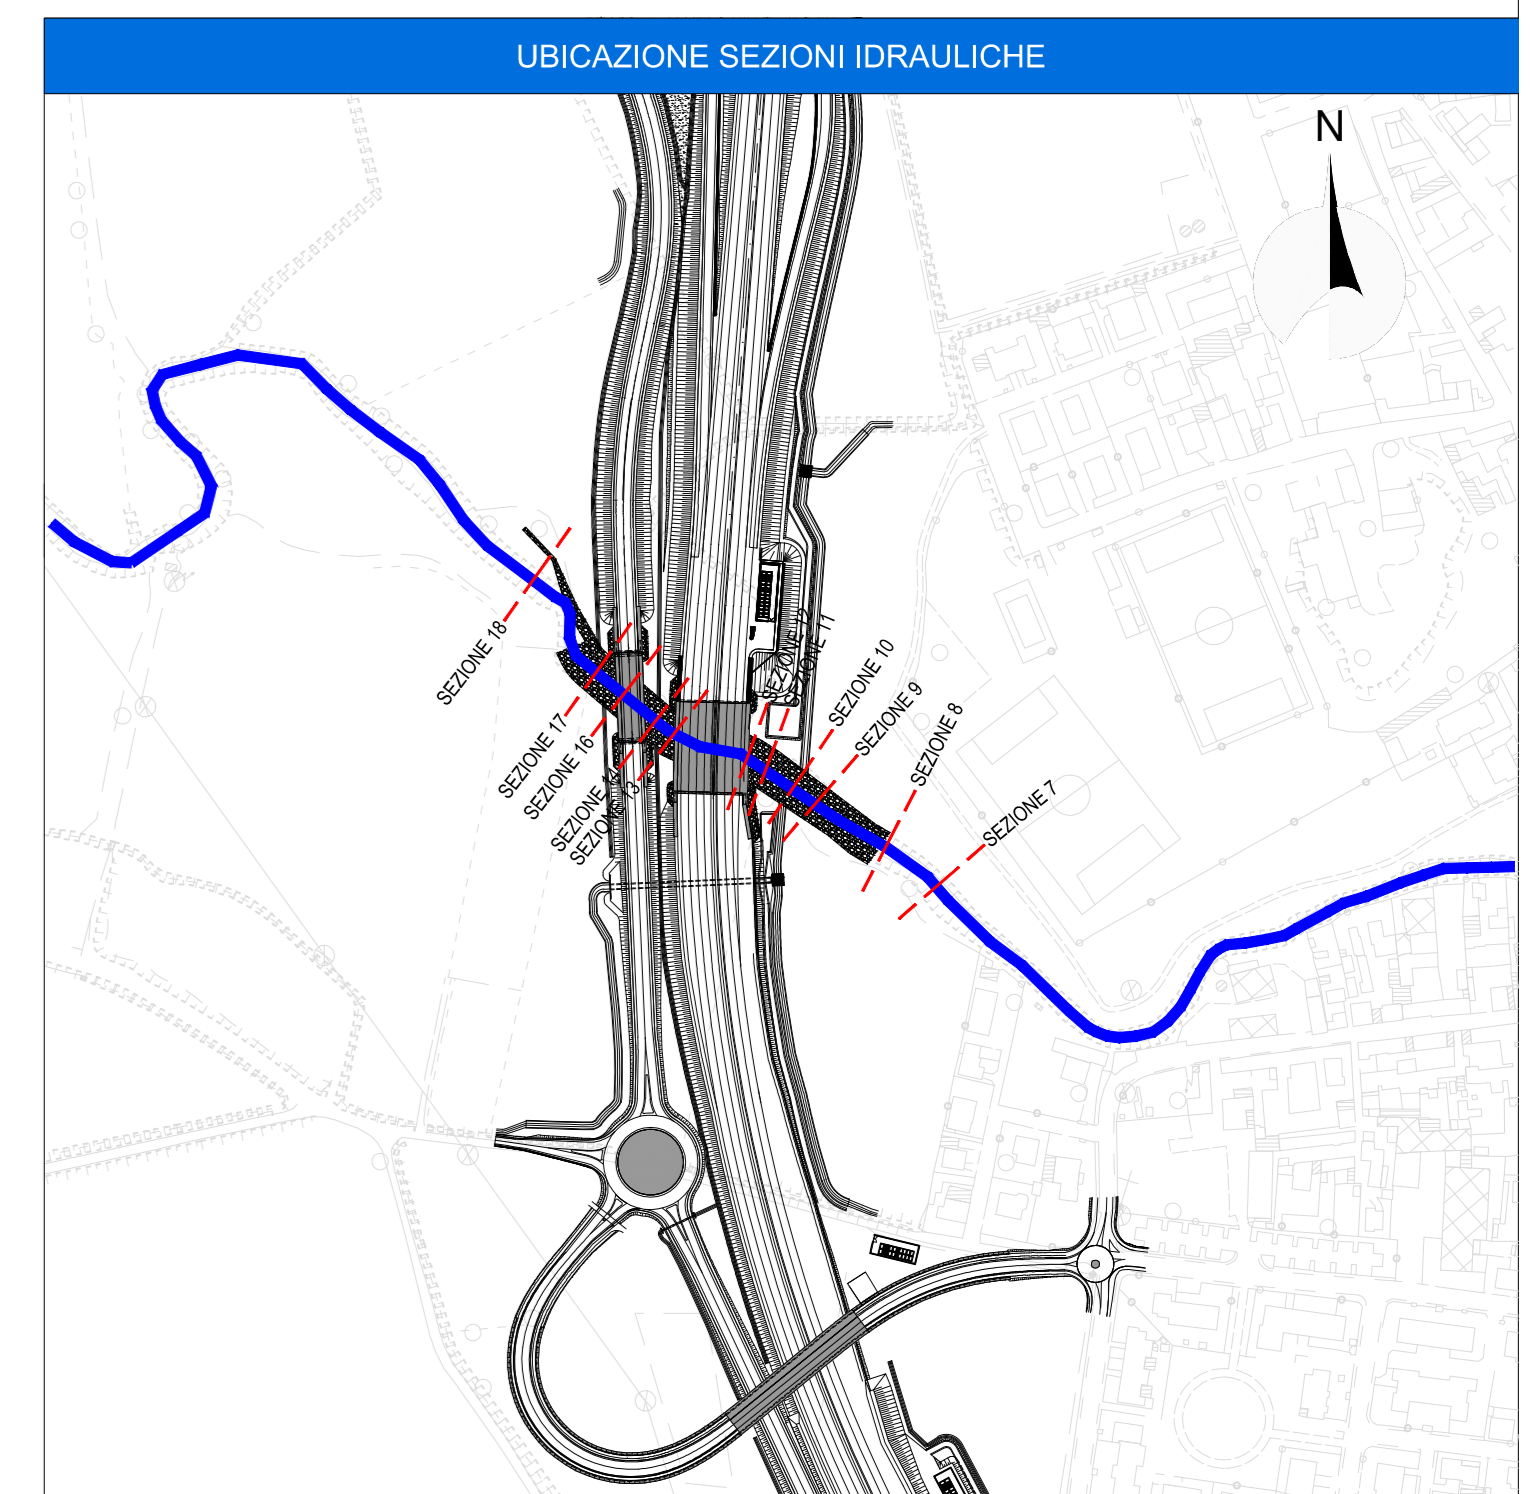

Scala X 1:1000
Scala Z 1:100
Quota Rif. 50.00 m, slm

SEZIONE	QUOTA FONDO CANALE (m s.l.m.)	QUOTA SOMMITA' ARGINE DESTRO (m s.l.m.)	QUOTA SOMMITA' ARGINE SINISTRO (m s.l.m.)	QUOTA PELO LIBERO (m s.l.m.)	LUNGHEZZA (m)	VELOCITA' med (m/s)	PORTATA (mc/s)	TIRANTE (m)
SEZ.N.16	61.92	62.47	62.44	62.58	52.00	1.34	21.62	0.83
SEZ.N.17	61.89	62.44	62.44	62.78	20.00	1.87	21.62	0.91
SEZ.N.18	62.00	62.44	62.44	62.98	13.30	1.88	21.62	0.90

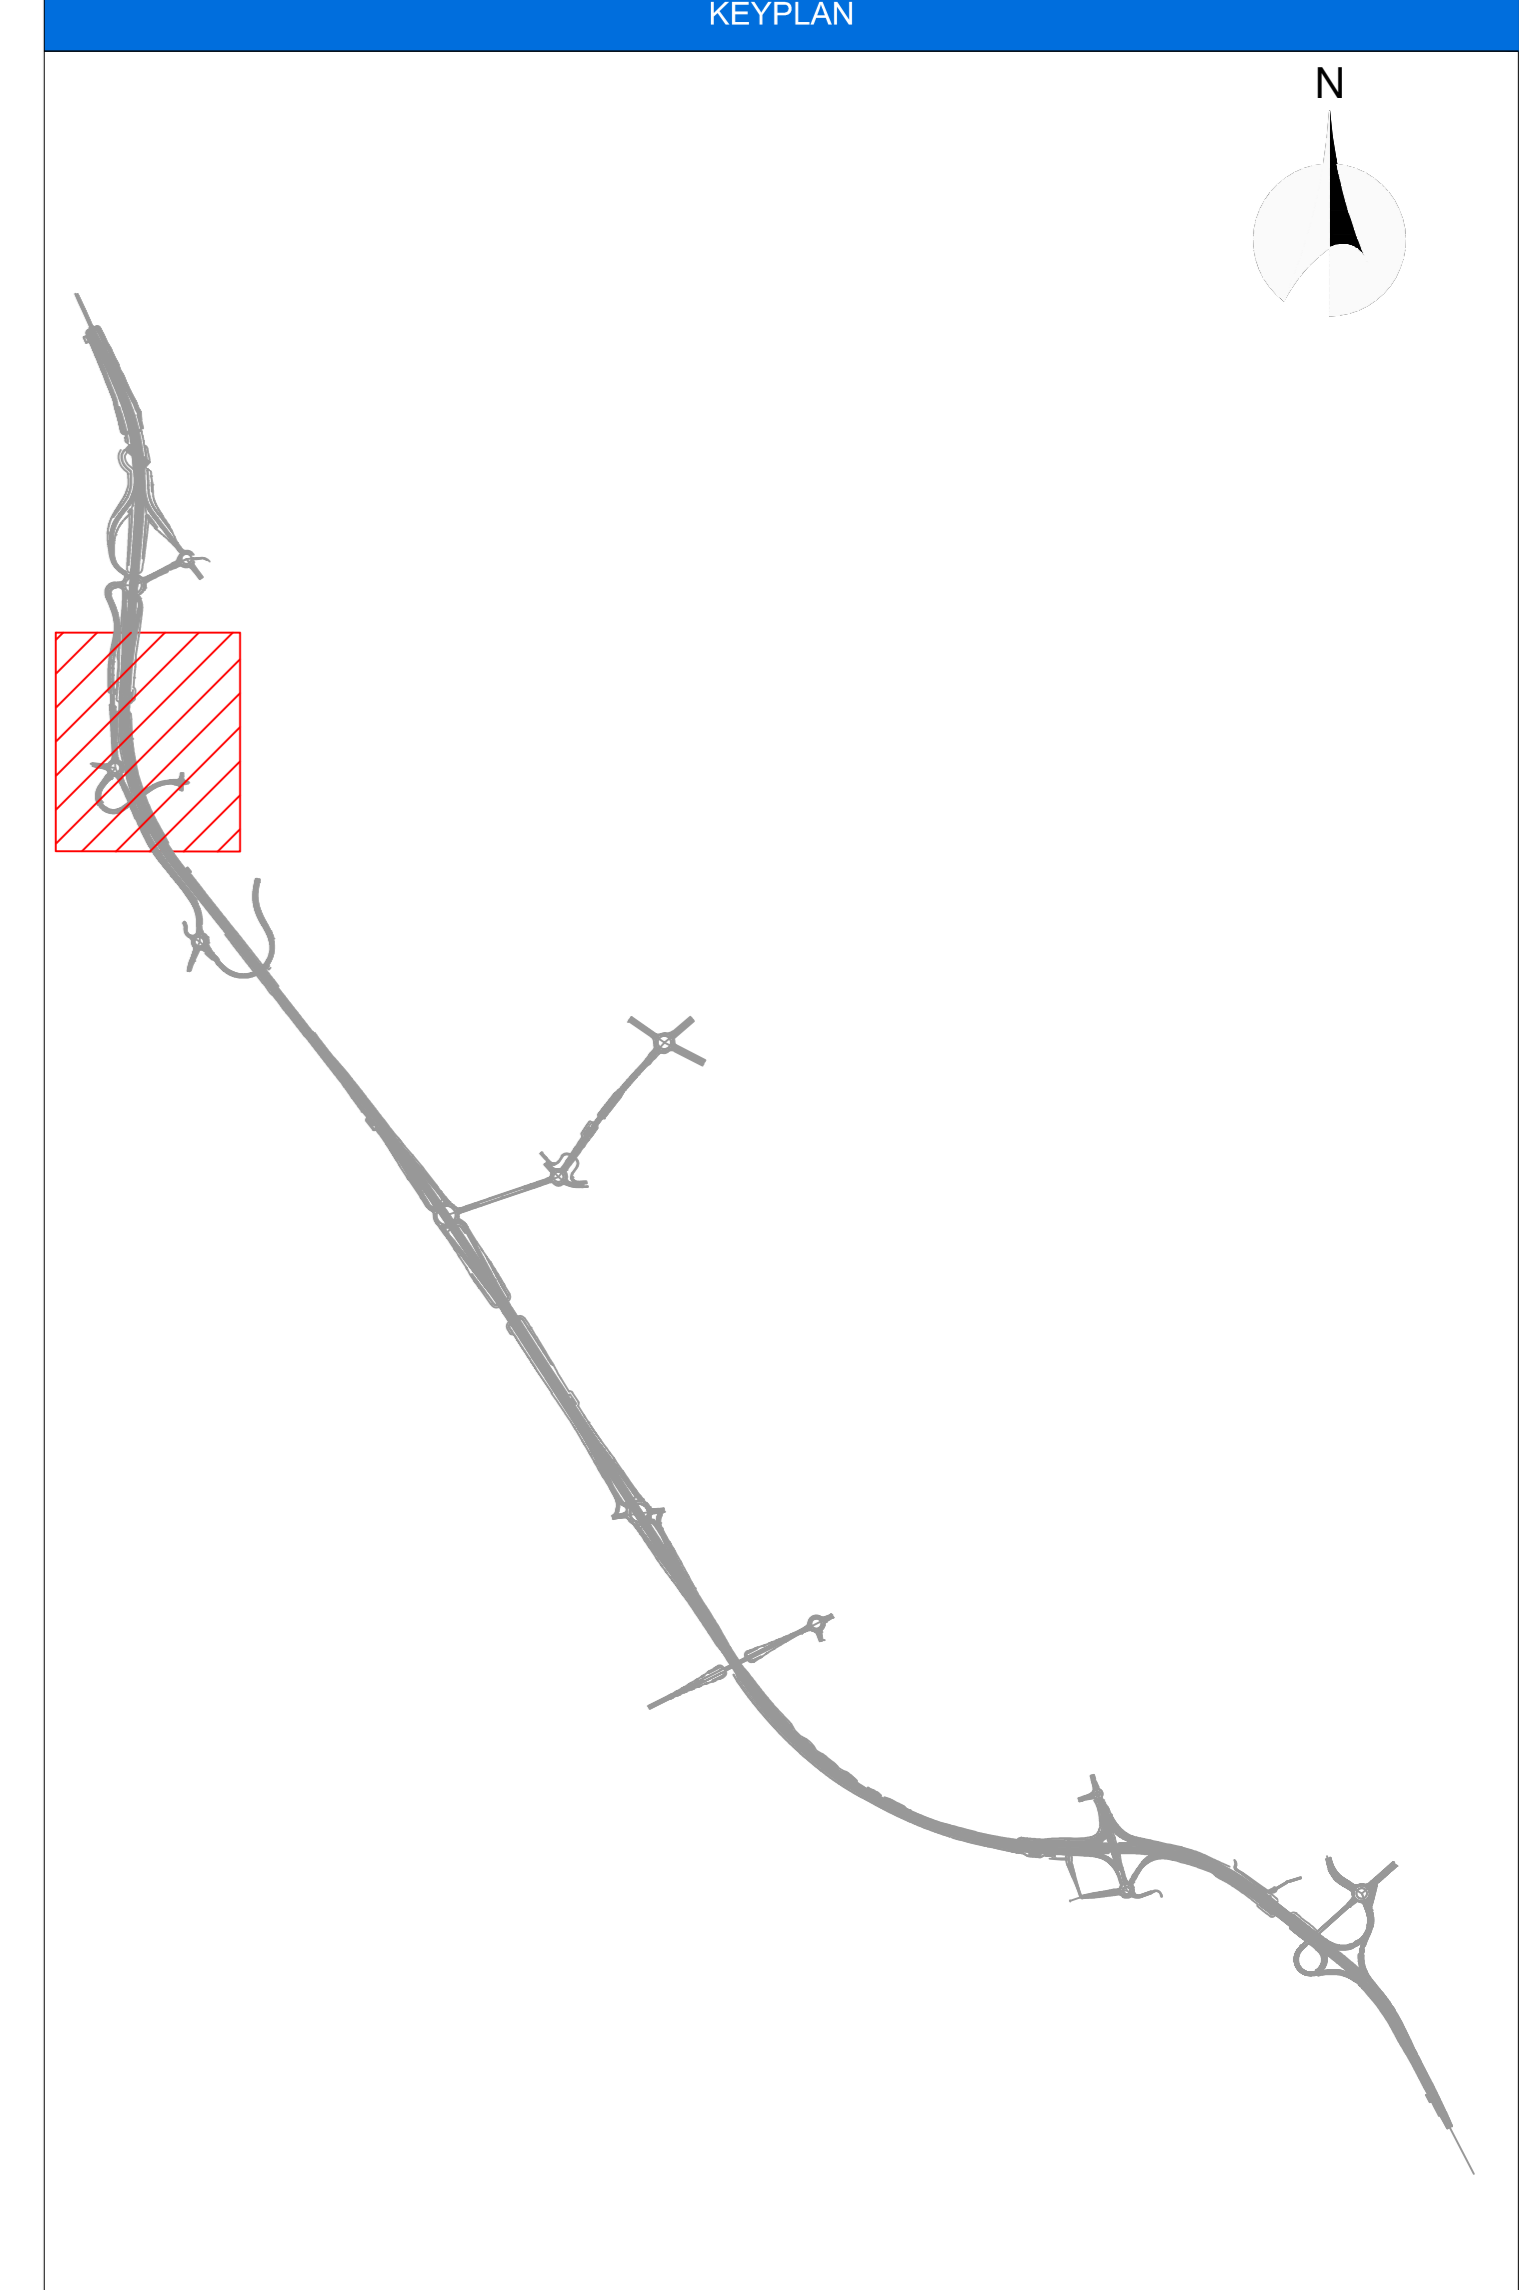

ANAS S.p.A.
Direzione Progettazione e Realizzazione Lavori

S.S. N. 9 "VIA EMILIA"
VARIANTE DI CASALPUSTERLENGO ED ELIMINAZIONE PASSAGGIO A LIVELLO SULLA S.P. EX S.S. N.234
PROGETTO ESECUTIVO

STUDIO CORONA Ing. Renato Vito	ING. RENATO DEL PRETE Ing. Renato Del Prete	DOT. GEOL. DANIEL GALLO Dot. Geol. Danilo Gallo	INTEGRAZIONE PRESTAZIONI Ing. Renato Del Prete	PROGETTISTA Ing. Valerio Baietti

VISTO IL RESPONSABILE DEL PROCEDIMENTO
IL RESPONSABILE DELLA INTEGRAZIONE DELLE PRESTAZIONI SPECIALISTICHE
PROGETTISTA
GEOLOGO
IL COORDINATORE DELLA SICUREZZA IN FASE DI PROGETTAZIONE

FA16
F - PROGETTO IDRAULICO
FA - COLATORE DEL BREMBIOLLO
SIMULAZIONE IDRAULICA SEZIONE 01 - TR=100 ANNI

CODICE PROGETTO	LV. PROJ.	N. PROJ.	NOV. FILE	REVISIONE	SCALA
COMI	E	1701	FA16-T001DIDRPF04_B.dwg	B	VARIE

REV.	DESCRIZIONE	DATA	REDAITTO	VERIFICATO	APPROVATO
D					
C					
B	EMMISSIONE A SEGUITO DI ISTRUTTORIA AN. N. 68 DEL 08.01.2018	FEBBRAIO 2018	ING. EMMAUELE MACEROLA	PROF. ING. LUIGI MONTERSI	ING. VALERIO BAIETTI
A	EMMISSIONE		ING. EMMAUELE MACEROLA	PROF. ING. LUIGI MONTERSI	ING. VALERIO BAIETTI