



PROFILO CANALE SX N°3
SCALA 1:1.000/100

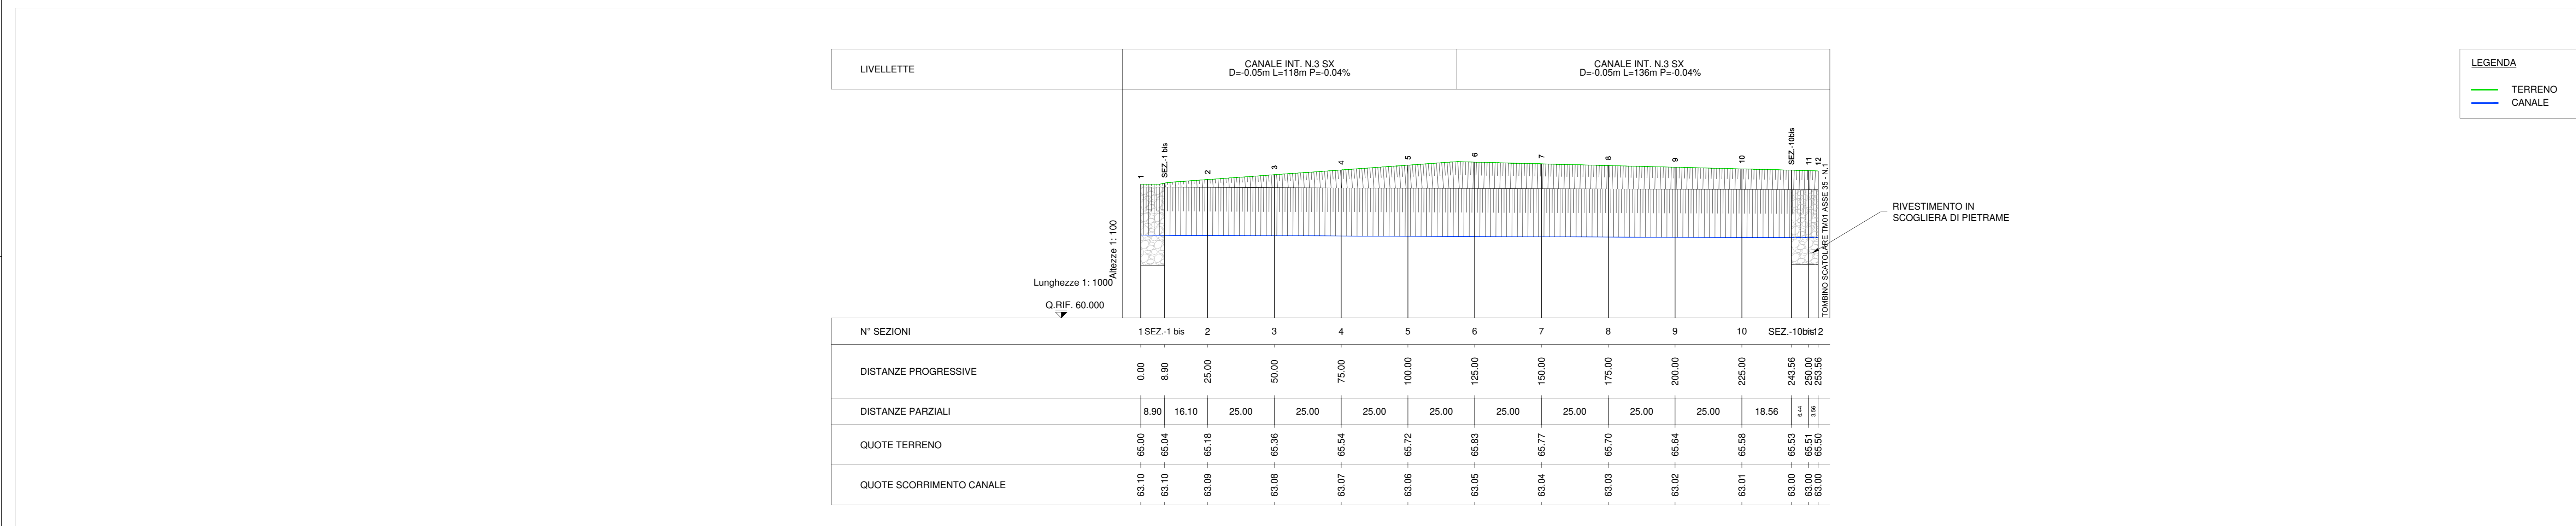

LEGENDA
— TERRENO
— CANALE

SEZIONI TIPO CANALE SX N°3
SCALA 1:100

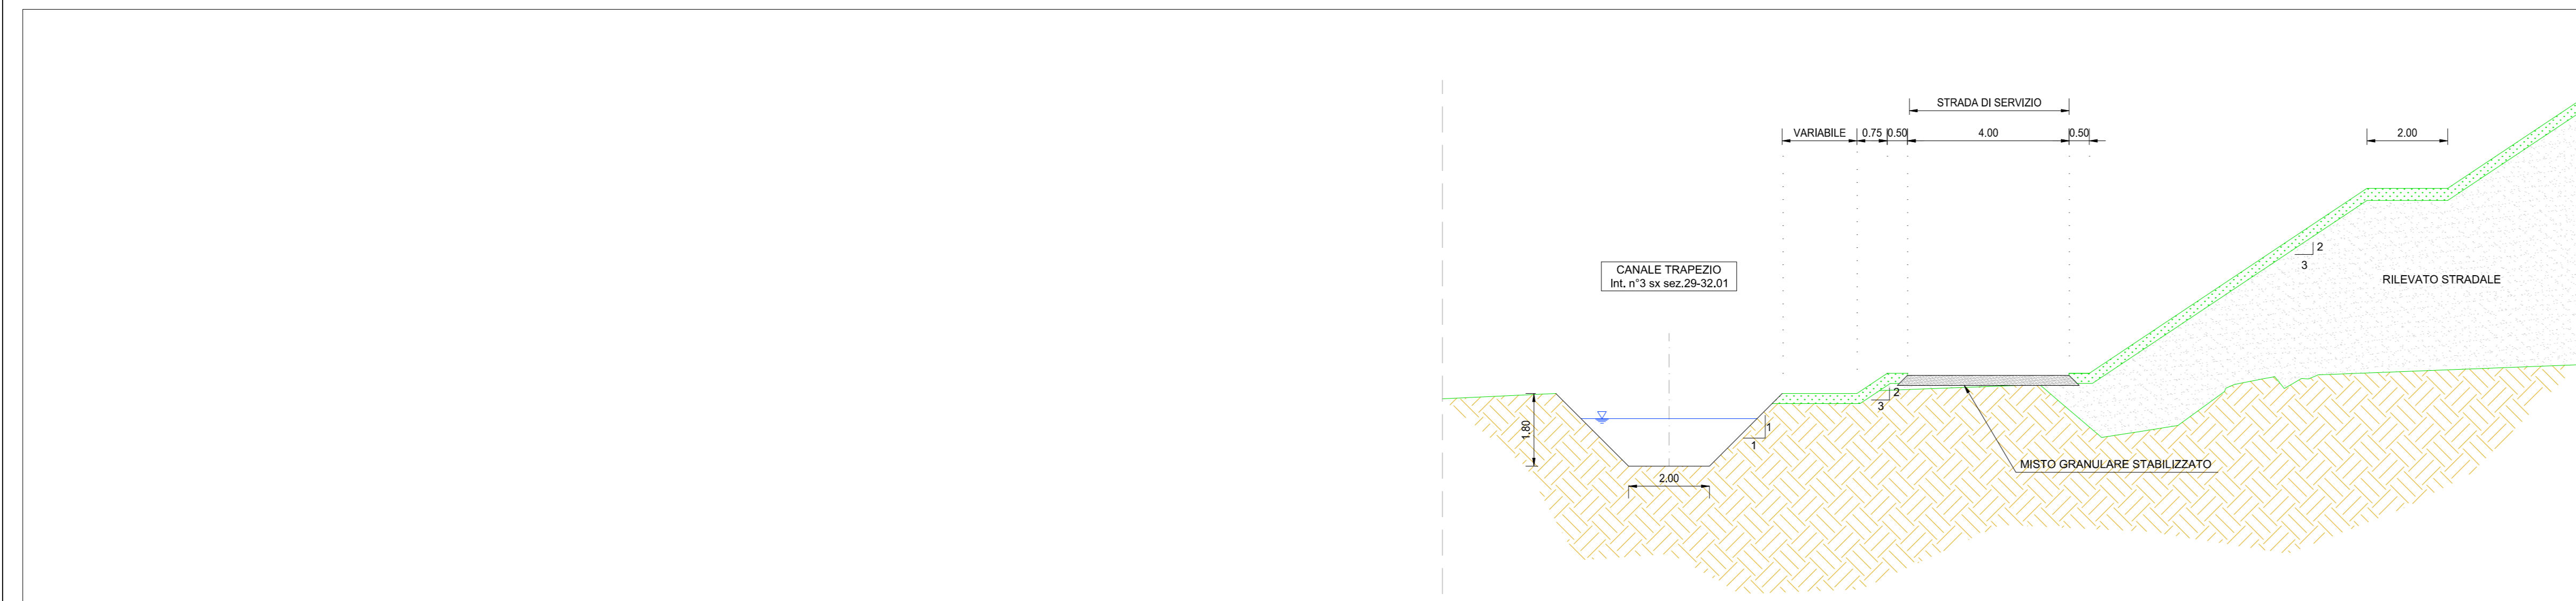

S.S. N. 9 "VIA EMILIA"
VARIANTE DI CASALPUSTERLENGO ED ELIMINAZIONE
PASSAGGIO A LIVELLO SULLA S.P. EX S.S. N.234
PROGETTO ESECUTIVO

STUDIO CORONA Ing. Renato Viani	ING. RENATO DEL PRETE Ing. Renato Del Prete	DOT. GIO. DANIO GALLO Dot. Gio. Danio Gallo	INTEGRAZIONE PRESTAZIONI STRADALE Ing. Renato Viani	PROGETTISTA Ing. Valerio Baietti
SETAC Ing. Valerio Baietti	ING. LUIGI MONTESI Ing. Luigi Montesi	EG Ing. Gabriele Invernizzi	PROGETTAZIONE OPERE D'ARTE MAGGIORE Ing. Renato Viani	PROGETTAZIONE OPERE D'ARTE MINORI Ing. Nicola Lipari
UNING Prof. Ing. Matteo Ranieri	ECOPLAN Arch. Nicola Fontana	ARKE Ing. Giancarlo Argenteo	COMPUTI Ing. Valerio Baietti	CANTIERISTICA Ing. Giancarlo Ranieri
ING. FABRIZIO CARONE	ING. RENATO DEL PRETE	ING. VALERIO BAIETTI	ING. DANIO GALLO	ING. GASTIANO RANIERI

FB18	F - PROGETTO IDRAULICO FB - RETICOLO IDROGRAFICO PROFILO CANALE N.3 SX
COMI	VARIE
C	D
A	B
REV.	DESCRIZIONE