

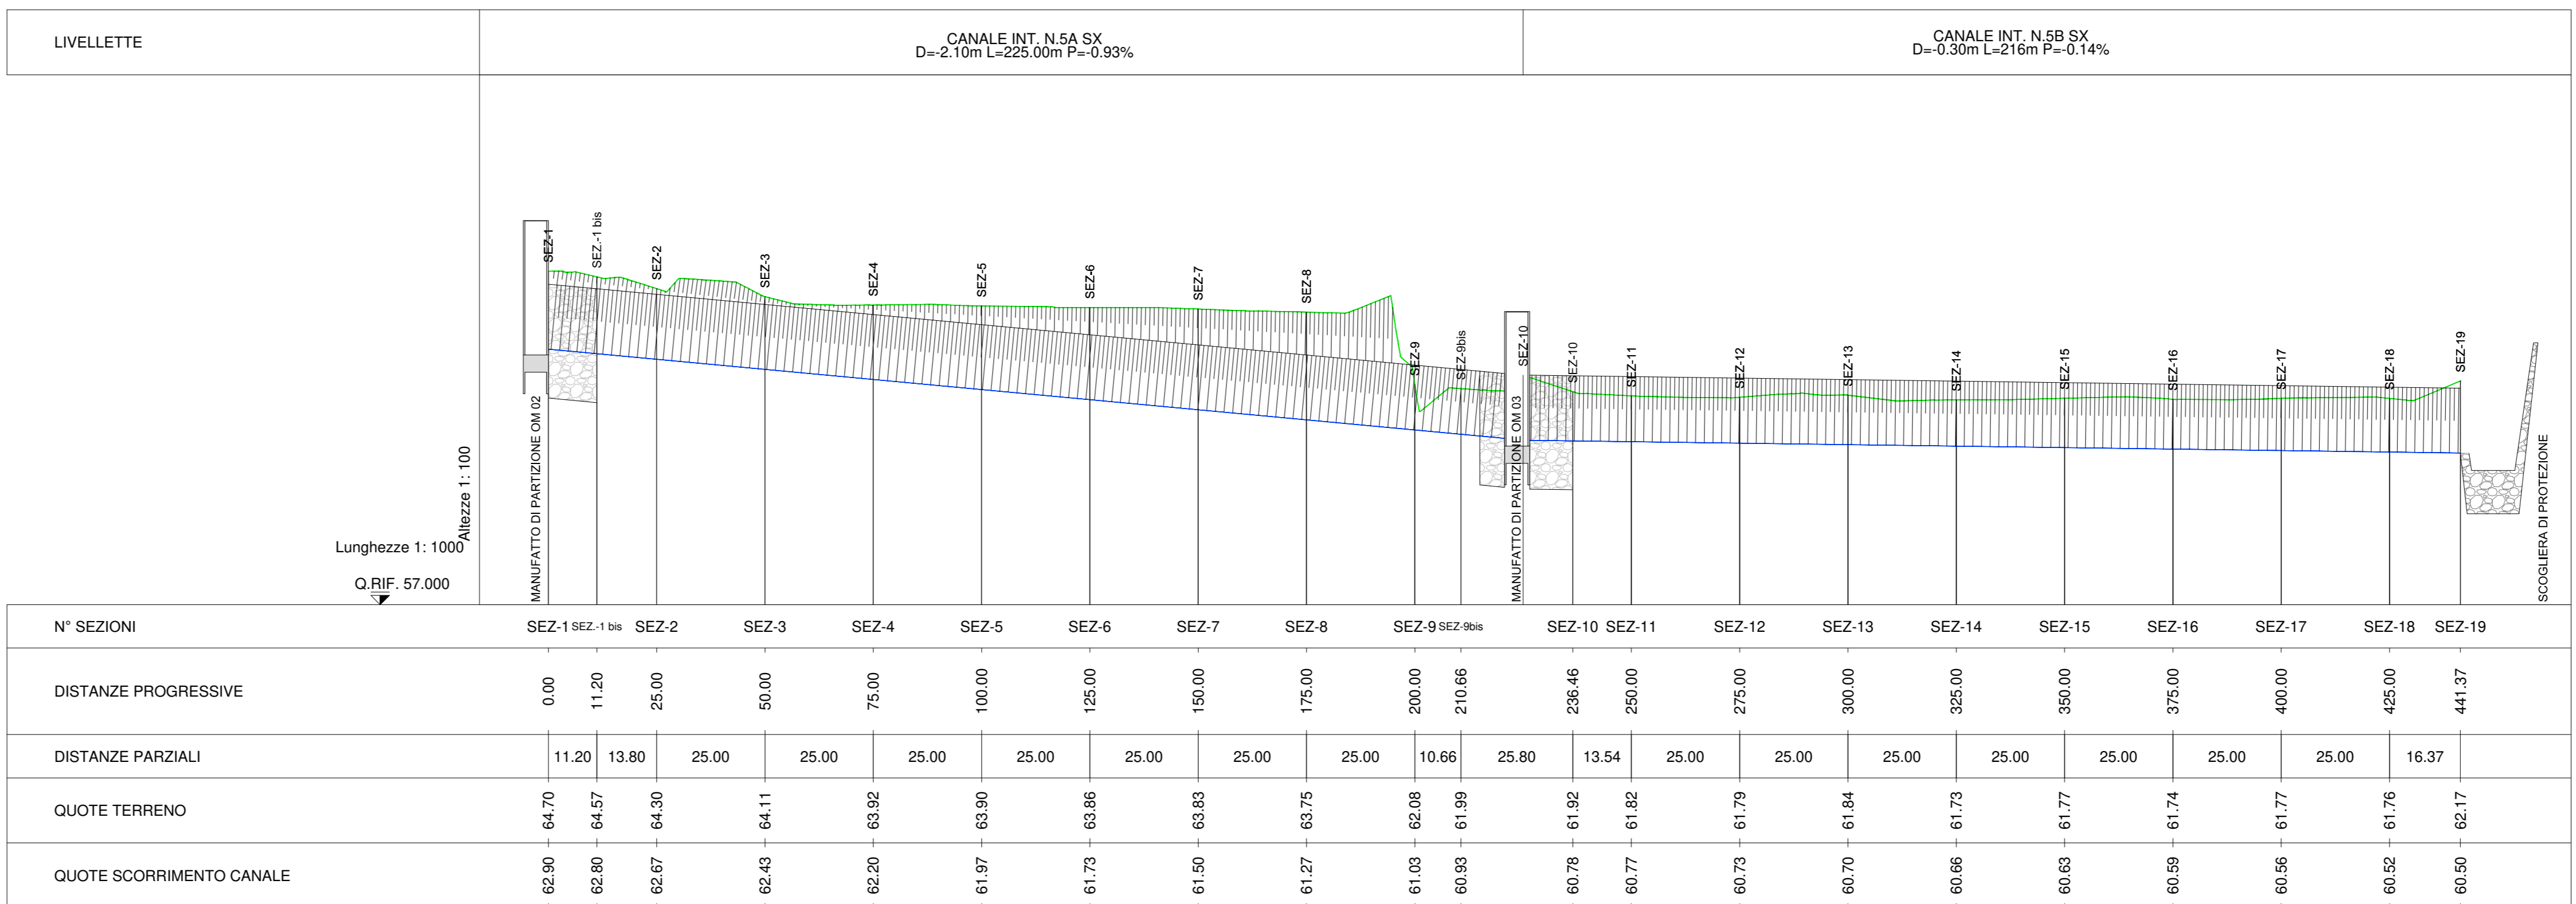
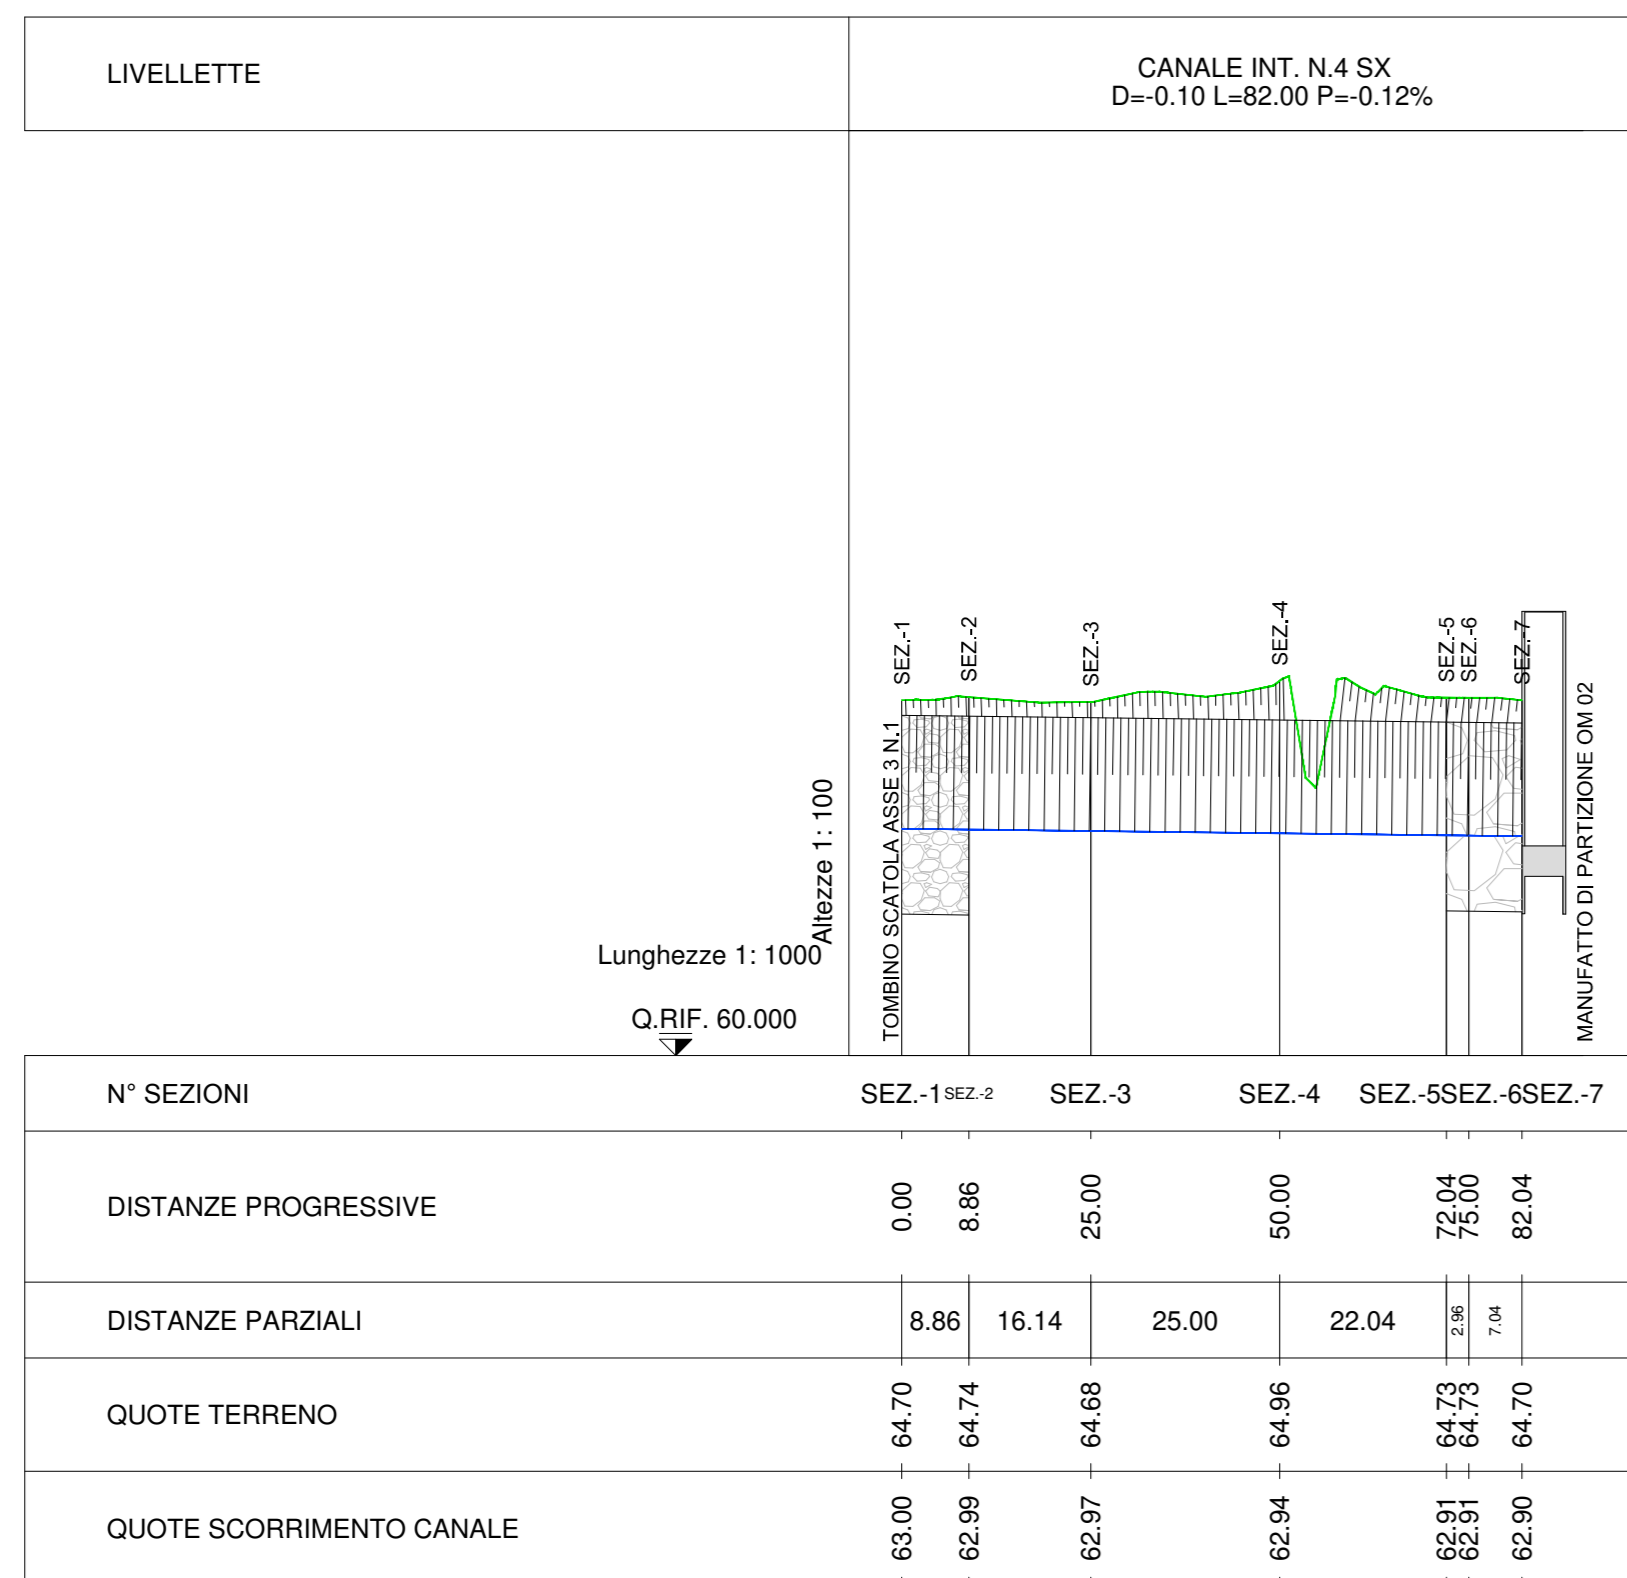


PROFILO CANALI SX N°4-5A-5B  
SCALA 1:1.000/100

LEGENDA  
 TERRENO  
 CANALE

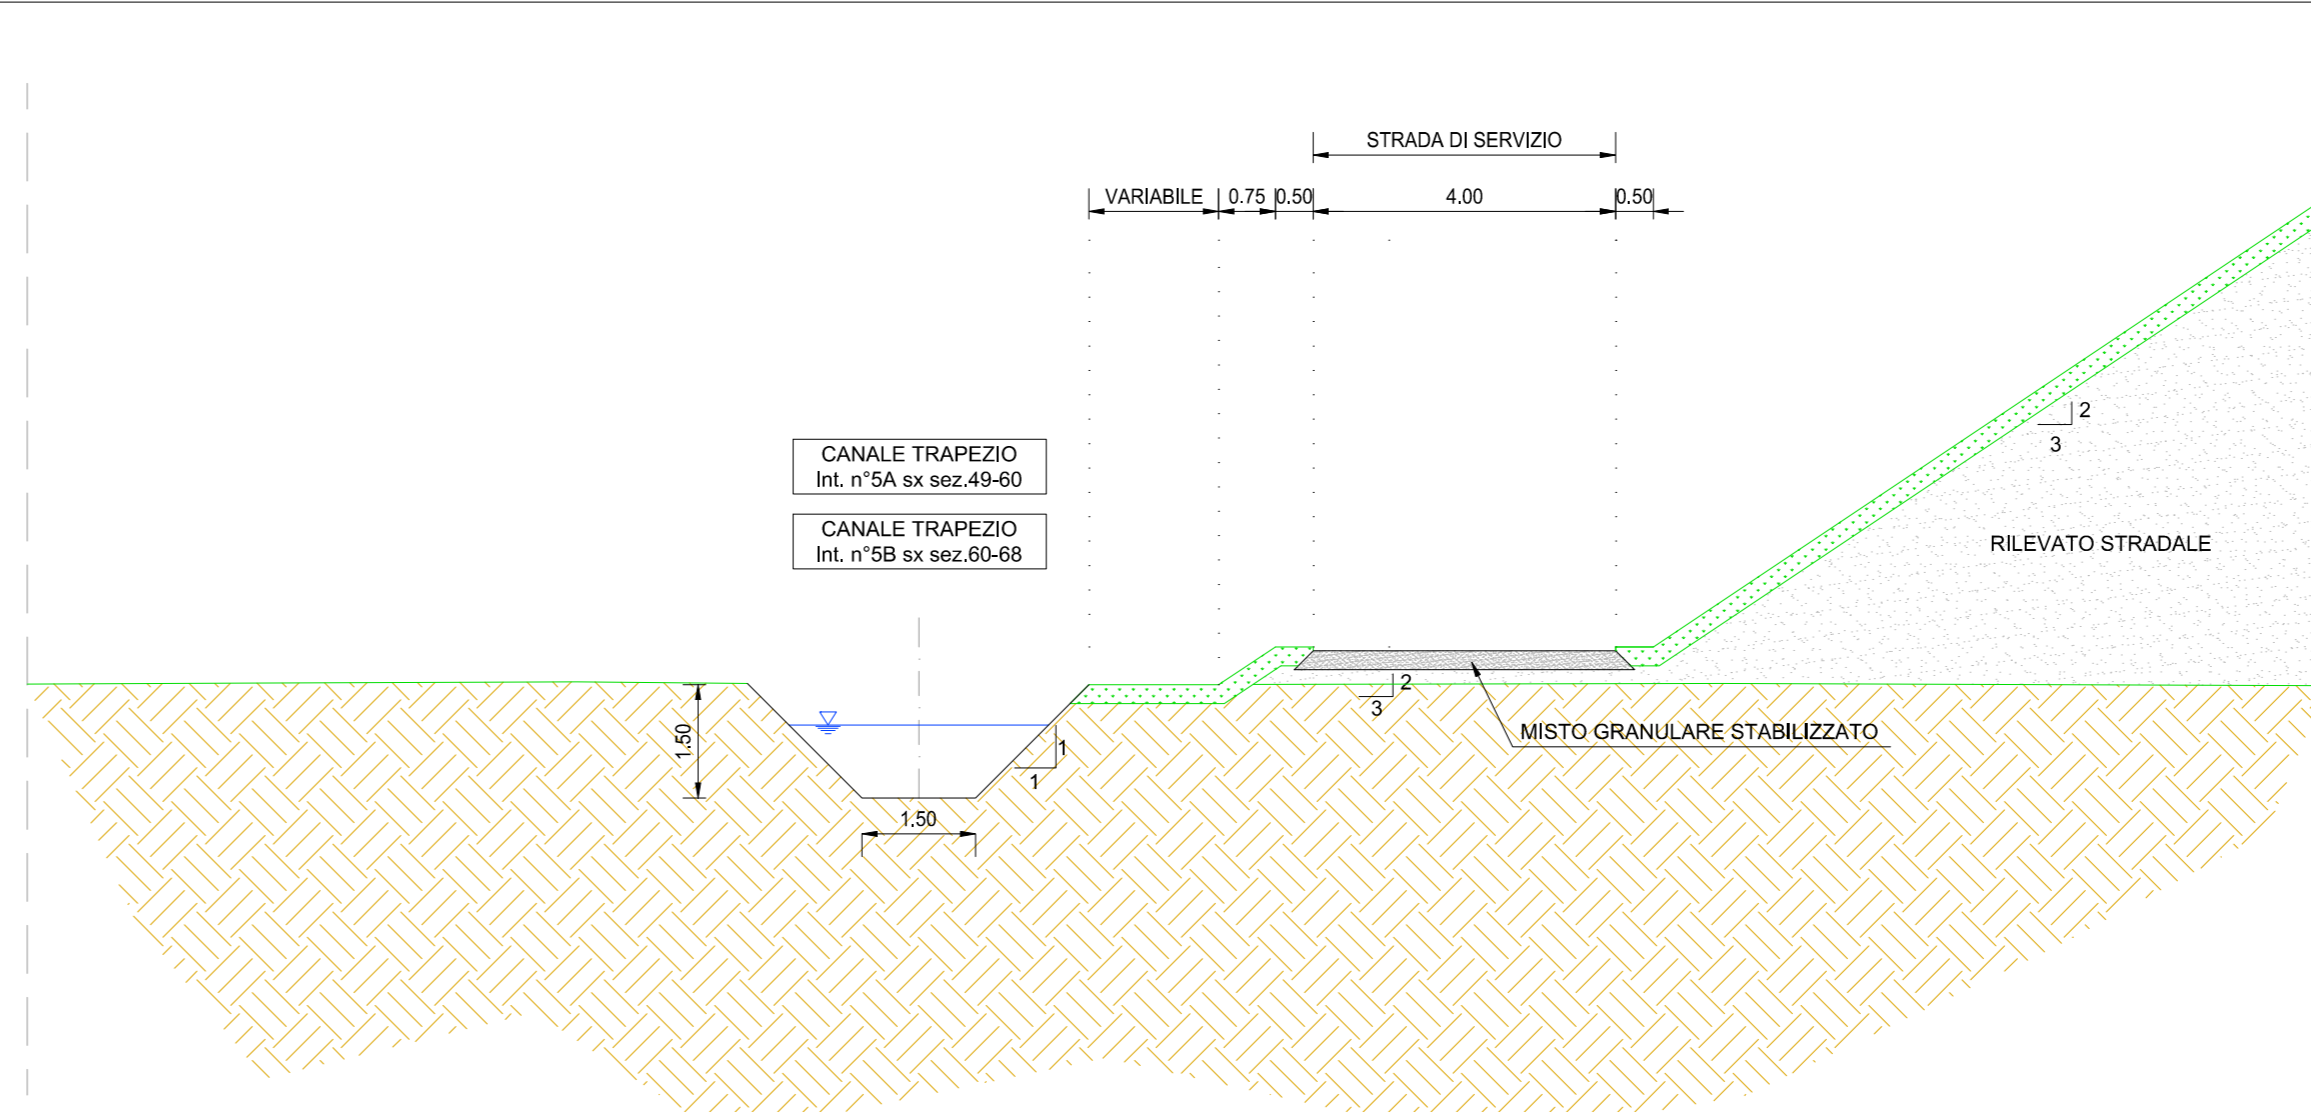

SEZIONI TIPO CANALI SX N°4-5A-5B  
SCALA 1:100

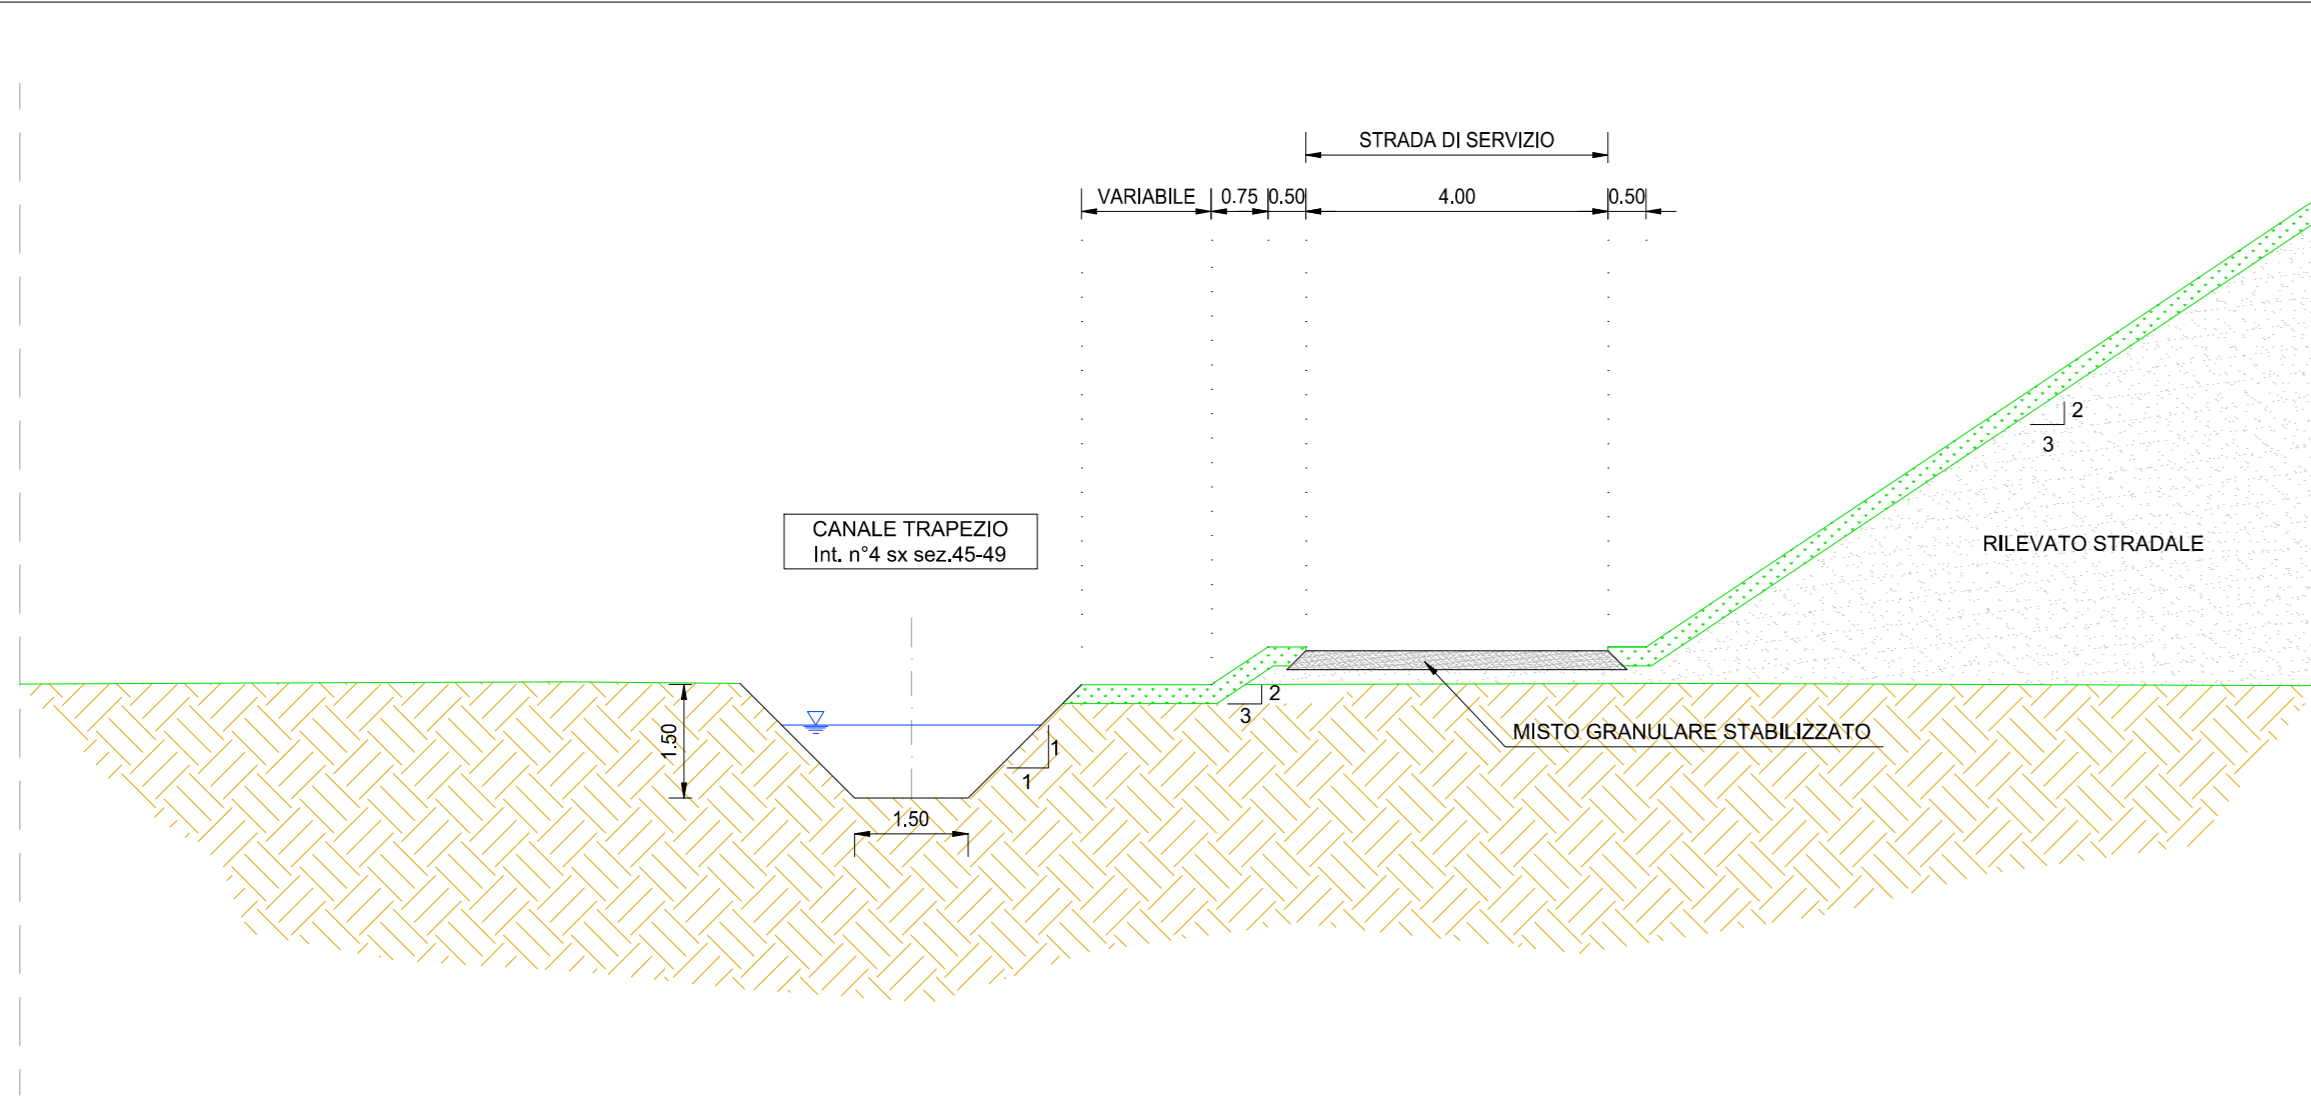

**ANAS S.p.A.**  
 Direzione Progettazione e Realizzazione Lavori

**S.S. N. 9 "VIA EMILIA"**  
 VARIANTE DI CASALPUSTERLENGO ED ELIMINAZIONE  
 PASSAGGIO A LIVELLO SULLA S.P. EX S.S. N.234  
 PROGETTO ESECUTIVO


**FB19**

**F - PROGETTO IDRAULICO**  
 FB - RETICOLO IDROGRAFICO  
 PROFILO CANALI N.4, N.5A E N.5B SX

PROGETTO	UV. PROG.	N. PROG.	NOME FILE	REVISIONE	SCALA:
COMI	E	1701	FB19-T00D02DRFP05_D.0wg	D	VARIE
<b>C</b>	EMMISSIONE A SEGUITO PARERE REGIONE LOMBARDA E CONSORZIO BONIFICA MUZZA	GIUGNO 2018	ING. GIUSEPPE CRESA	PROF. ING. LUIGI MONTERISI	ING. VALERIO BAULETTI
<b>D</b>	EMMISSIONE A SEGUITO PARERE REGIONE LOMBARDA	MARZO 2018	ING. FABRIZIO BAULETTI	PROF. ING. LUIGI MONTERISI	ING. VALERIO BAULETTI
<b>A</b>	EMMISSIONE A SEGUITO DI ISTRUTTORIA ANAS N.08 DEL 08.01.2018	FEBBRAIO 2018	ING. EMANUELE MACEROLA	ING. EMANUELE MACEROLA	ING. VALERIO BAULETTI
<b>B</b>	EMMISSIONE		ING. EMANUELE MACEROLA	PROF. ING. LUIGI MONTERISI	ING. VALERIO BAULETTI
REV.	DESCRIZIONE	DATA	REDATTO	VERIFICATO	APPROVATO