

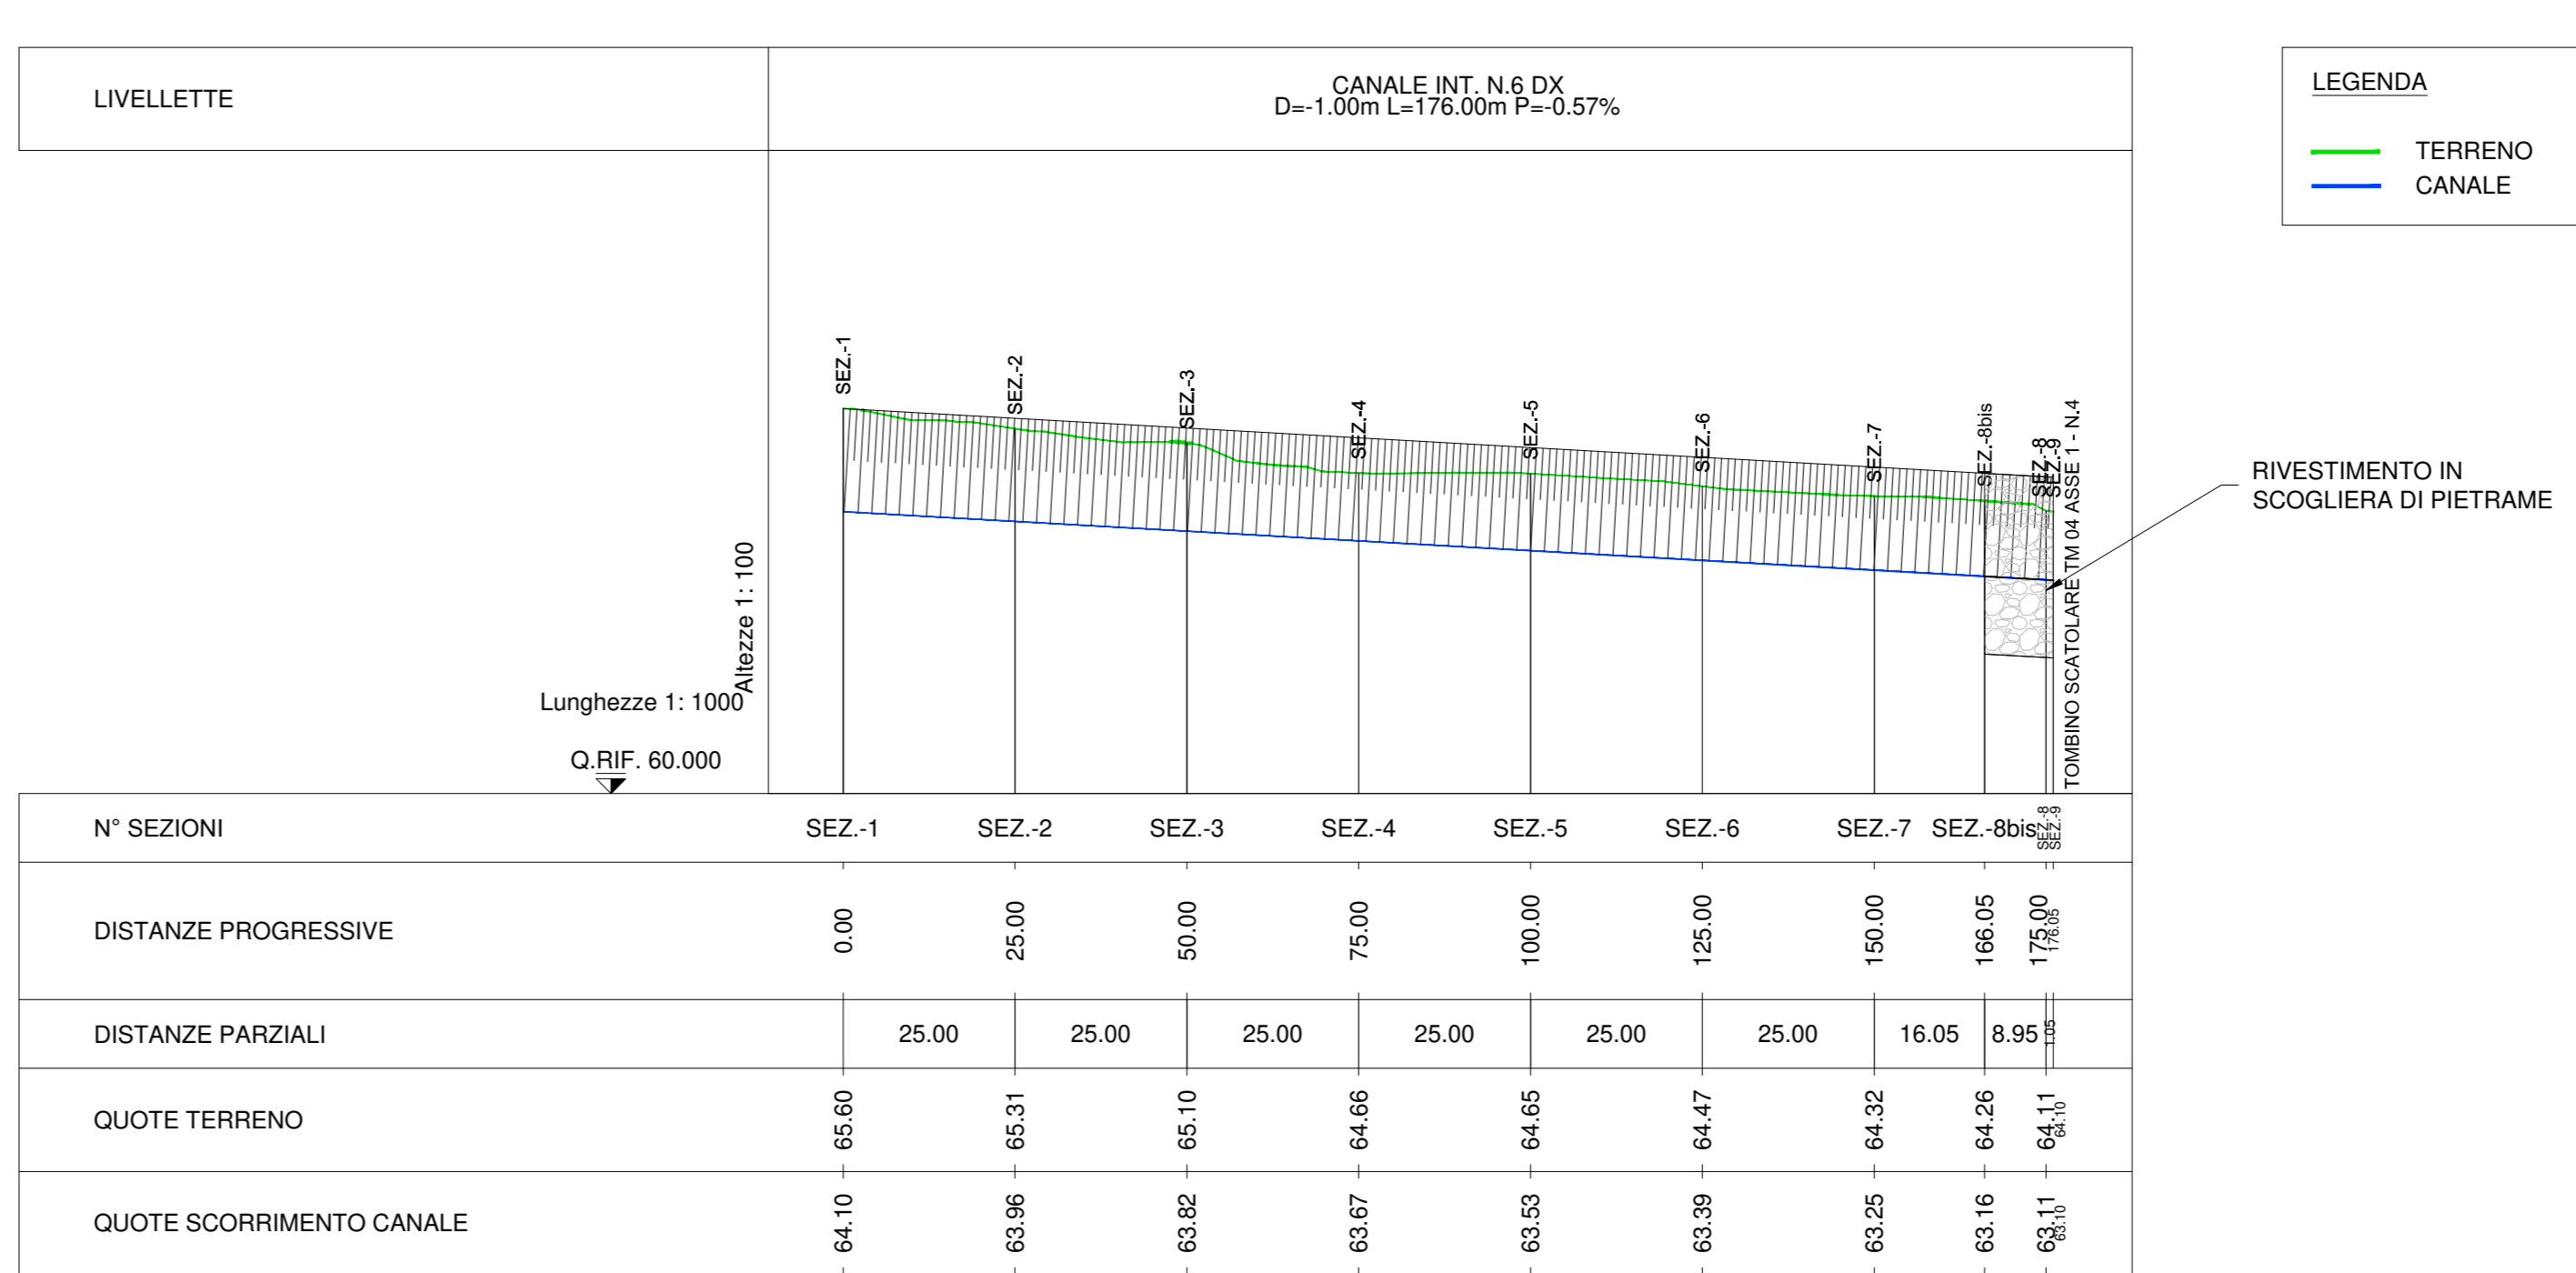
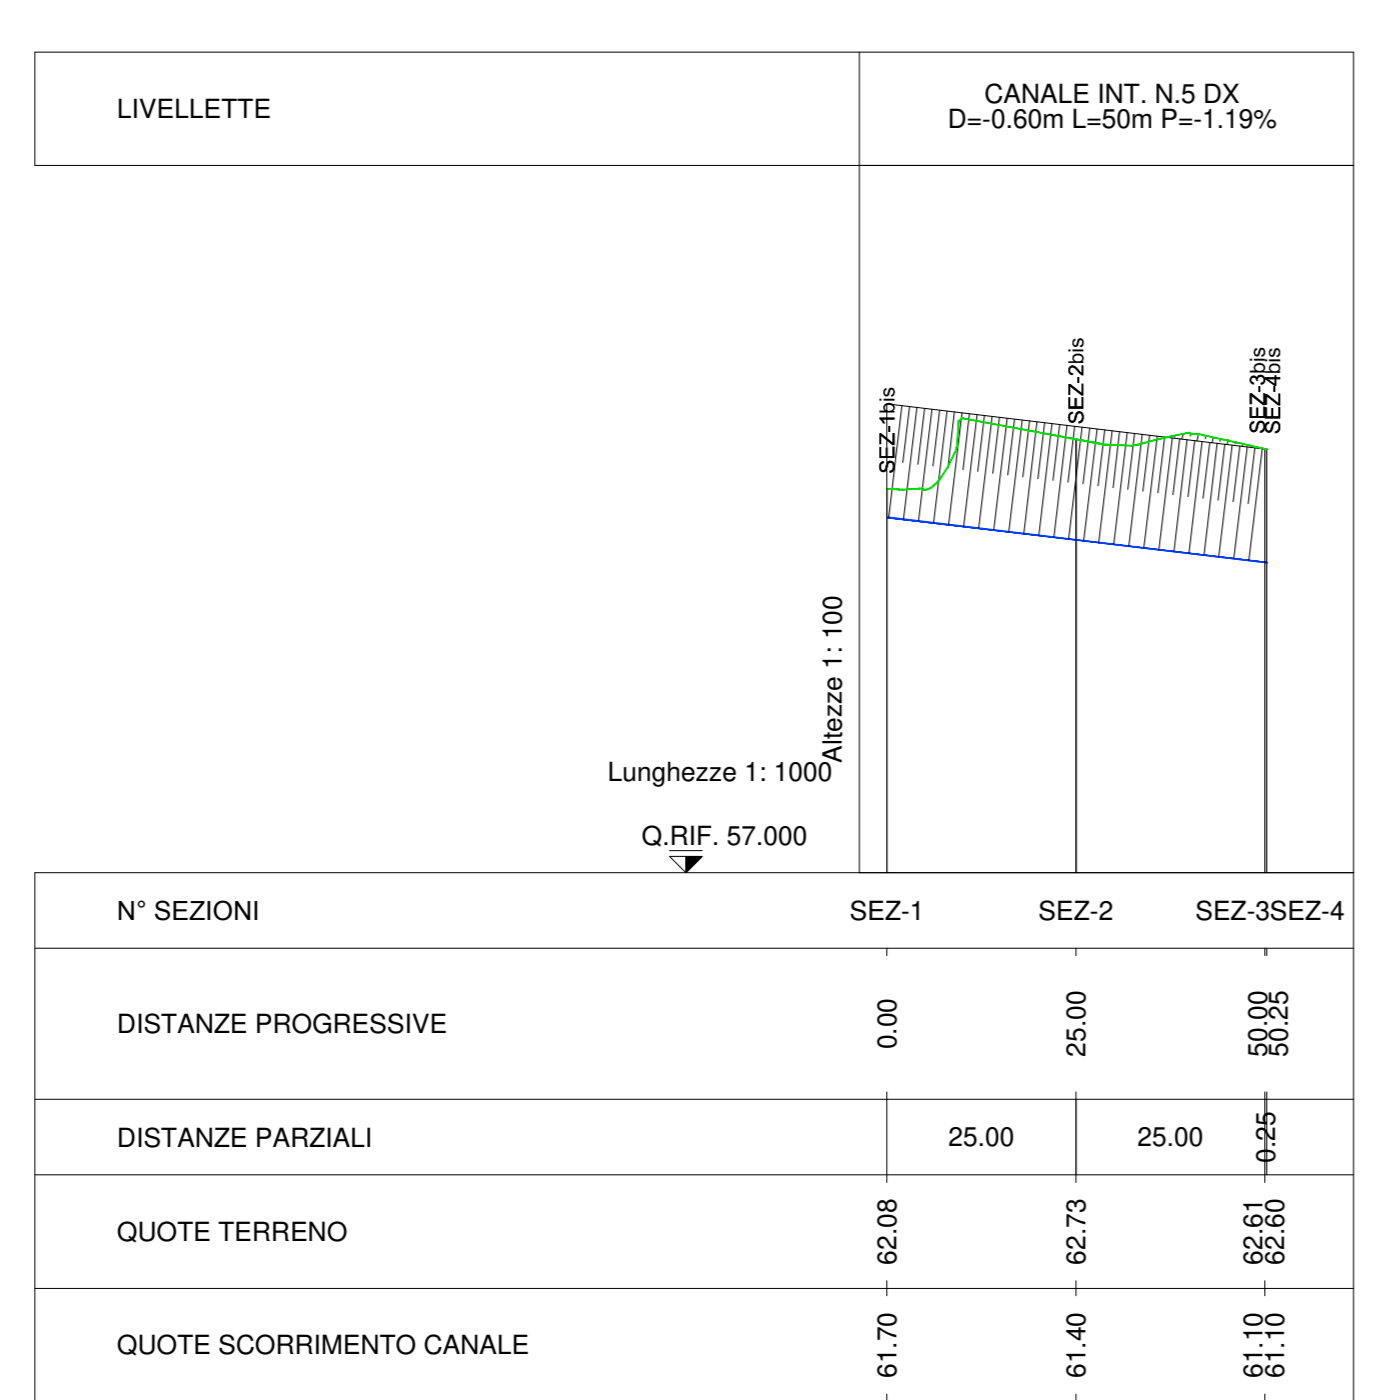


PROFILO CANALI DX N°5-6
SCALA 1:1.000/100

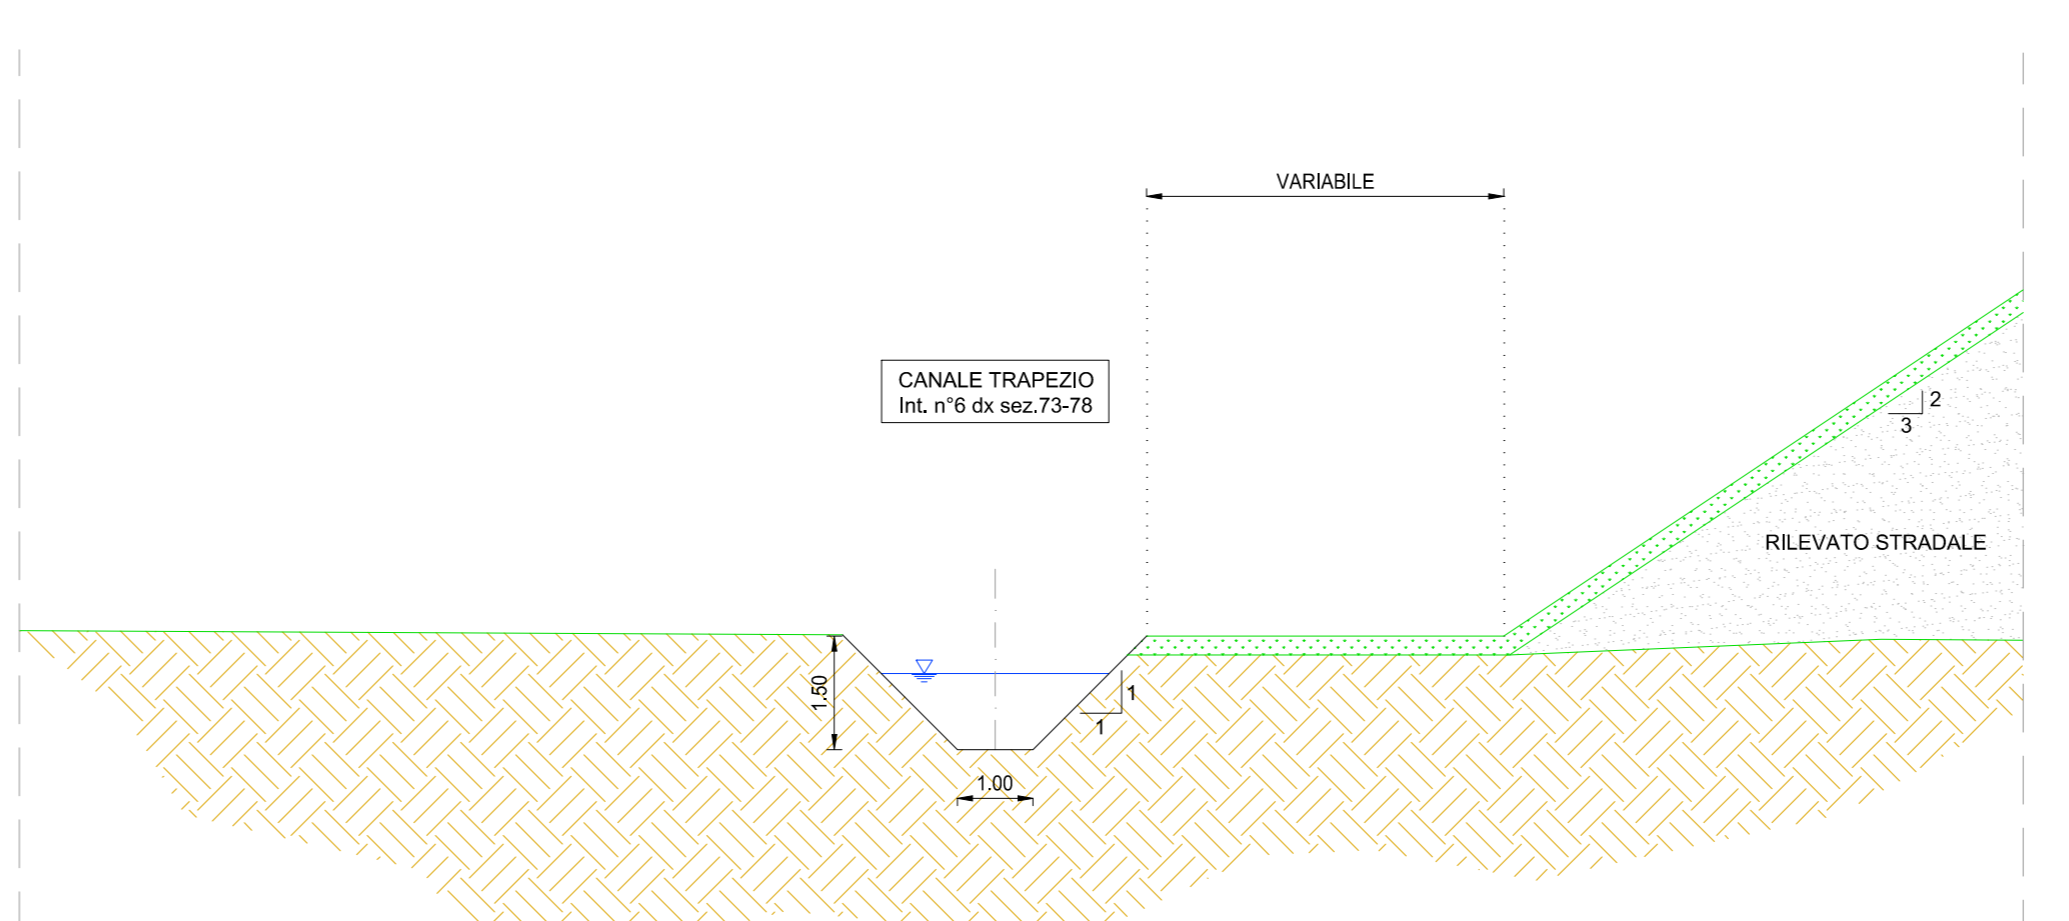

SEZIONE TIPO CANALI DX N°5-6
SCALA 1:100

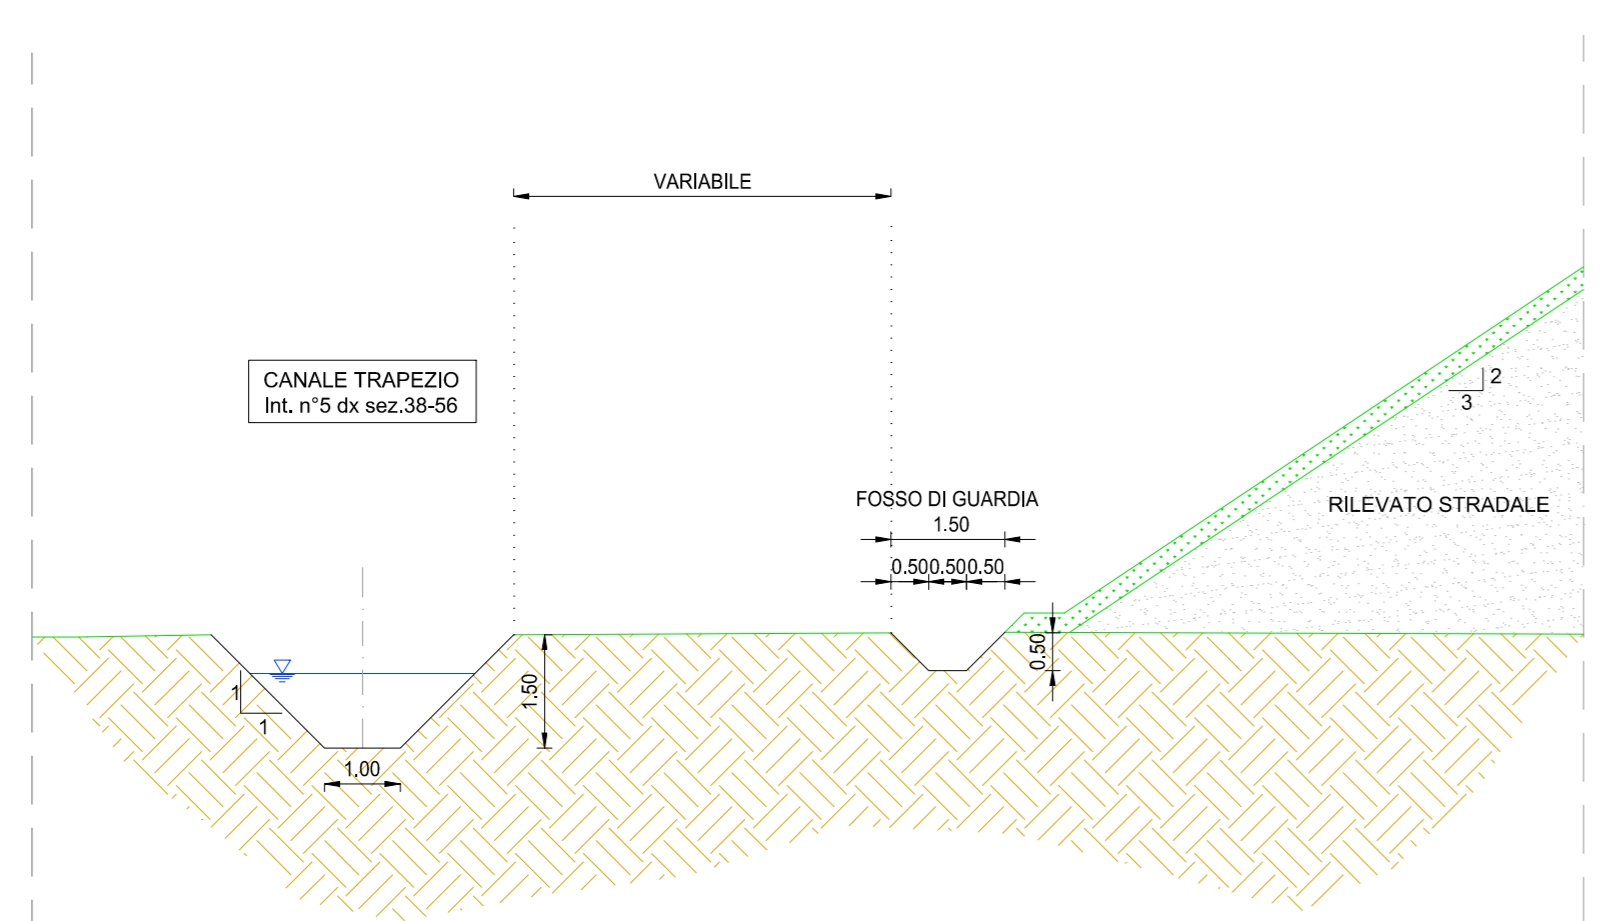

ANAS S.p.A.
Direzione Progettazione e Realizzazione Lavori

S.S. N. 9 "VIA EMILIA"
VARIANTE DI CASALPUSTERLENGO ED ELIMINAZIONE
PASSAGGIO A LIVELLO SULLA S.P. EX S.S. N.234
PROGETTO ESECUTIVO

STUDIO CORONA Ing. Renato Viani	ING. RENATO DEL PRETE Ing. Renato Del Prete	DOT. GIO. DANIO GALLO Dott. Gio. Danilo Gallo	INTEGRAZIONE PRESTAZIONI Ing. Renato Del Prete	PROGETTISTA Ing. Valerio Baietti
SETAC Ing. Valerio Baietti	ING. LUIGI MONTERESI Prof. Ing. Luigi Monteresi	EG Ing. Gabriele Esposito	PROGETTAZIONE STRADALE Ing. Gaetano Ranieri	PROGETTAZIONE IDRAULICA Ing. Gaetano Ranieri
UNING Prof. Ing. Matteo Ranieri	ECOPLAN Arch. Nicoletta Fontana	ARKE Ing. Gianfranco Sogaro	PROGETTAZIONE OPERE D'ARTE MAGGIORE Ing. Renato Viani	PROGETTAZIONE OPERE D'ARTE MINORE Ing. Nicola Lipari
VISIONE Dott. Ing. Fabrizio Cardone	IL RESPONSABILE DELLA INTEGRAZIONE DELLE PRESTAZIONI SPECIALISTICHE Ing. Renato Del Prete	PROGETTISTA Ing. Valerio Baietti	COMPUTI Ing. Valerio Baietti	CANTIERISTICA Ing. Gaetano Ranieri

FB20

F - PROGETTO IDRAULICO
FB - RETICOLO IDROGRAFICO
PROFILO CANALI N.5 E N.6 DX

PROGETTO	UV. PROG.	N. PROG.	NOME FILE	REVISIONE	SCALA:
COMI	E	1701	FB20-T00D02DRFP06_D.DWG	D	VARIE
C	EMMISSIONE A SEGUITO PARERE REGIONE LOMBARDA E CONSORZIO BONIFICA MUZZA	GIUGNO 2018	ING. GIUSEPPE CRESA	PROF. ING. LUIGI MONTERESI	ING. VALERIO BAIETTI
D	EMMISSIONE A SEGUITO PARERE REGIONE LOMBARDA	MARZO 2018	ING. FABRIZIO BAIETTI	PROF. ING. LUIGI MONTERESI	ING. VALERIO BAIETTI
A	EMMISSIONE A SEGUITO DI ISTRUZIONE ANAS N.08 DEL 08.01.2018	FEBBRAIO 2018	ING. EMANUELE MACEROLA	PROF. ING. LUIGI MONTERESI	ING. VALERIO BAIETTI
B	EMMISSIONE		ING. EMANUELE MACEROLA	PROF. ING. LUIGI MONTERESI	ING. VALERIO BAIETTI
REV.	DESCRIZIONE	DATA	REDATTO	VERIFICATO	APPROVATO