



PROFILO CANALI DX N°10-11-12  
SCALA 1:1.000/100

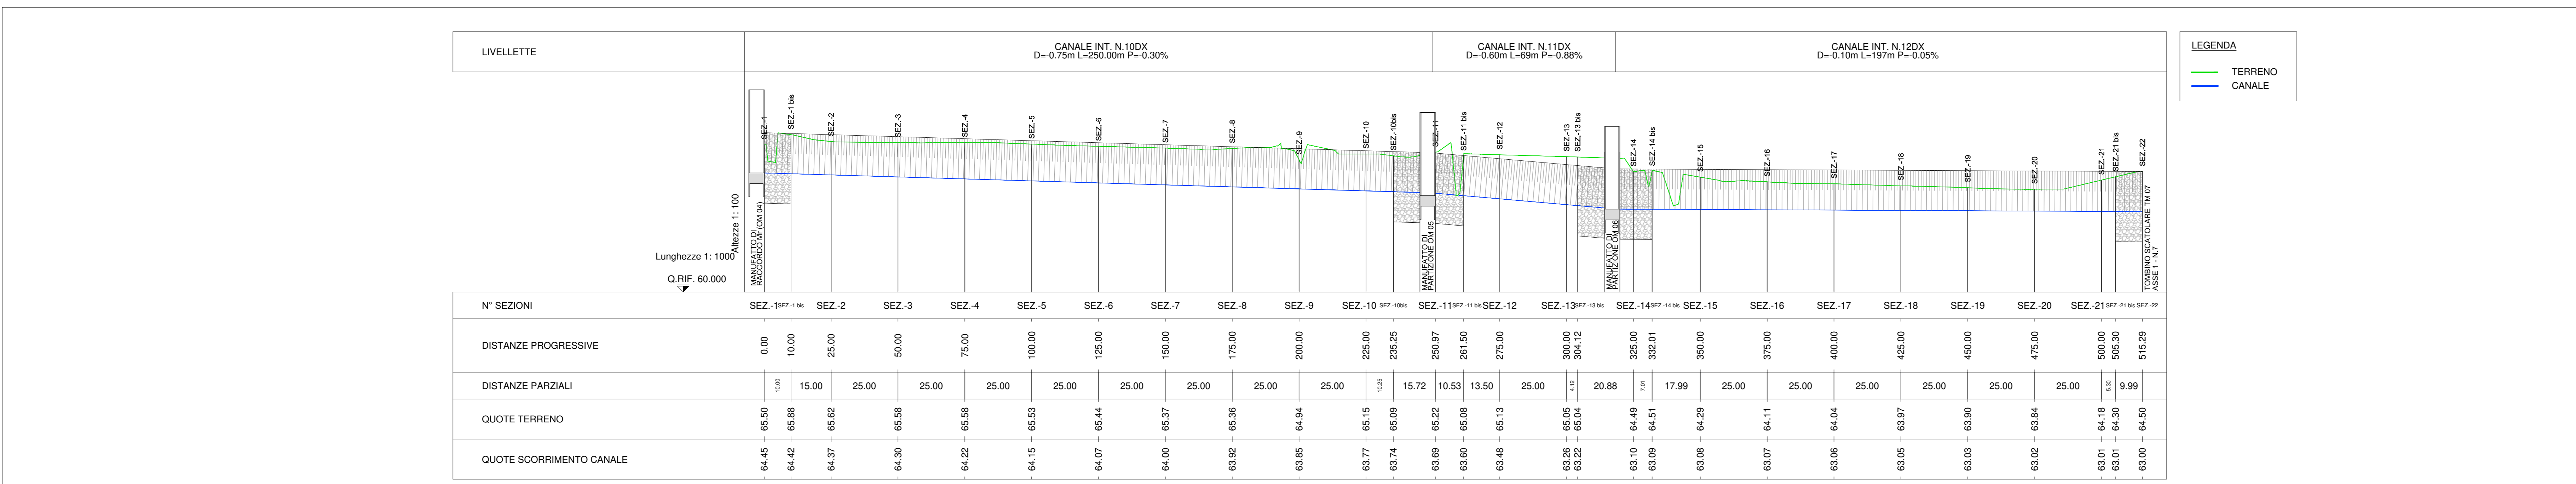

SEZIONI TIPO CANALI DX N°10-11-12  
SCALA 1:100

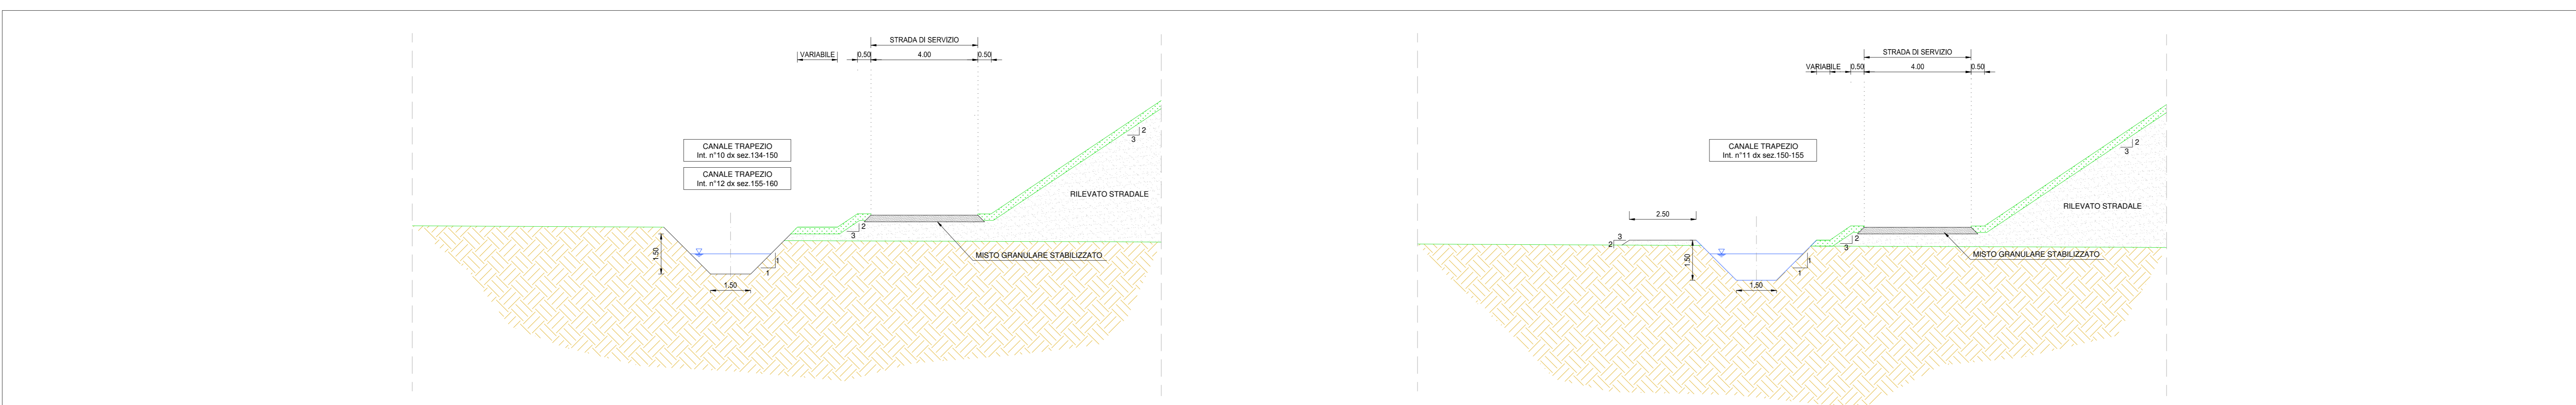

**ANAS S.p.A.**  
*Direzione Progettazione e Realizzazione Lavori*

**S.S. N. 9 "VIA EMILIA"**  
**VARIANTE DI CASALPUSTERLENGO ED ELIMINAZIONE PASSAGGIO A LIVELLO SULLA S.P. EX S.S. N.234**  
**PROGETTO ESECUTIVO**

STUDIO CORONA	ING. RENATO DEL PRETE	DOT. GIORGIO GALLO	INTEGRAZIONE PRESTAZIONI STRADALE	PROGETTISTA
ING. RENATO VARA	ING. RENATO DEL PRETE	DOT. GIORGIO GALLO	ING. GIACOMO RANERI	ING. VALERIO BAUETTI
SETAC	PROF. ING. LUIGI MONTERESI	ING. GIACOMO RANERI	PROGETTAZIONE OPERE DIVERTE MINORI	PROGETTAZIONE OPERE DIVERTE MINORI
ING. VALERIO BAUETTI	PROF. ING. LUIGI MONTERESI	ING. GIACOMO RANERI	COMPUTI	CANTIERISTICA
ING. VALERIO BAUETTI	PROF. ING. LUIGI MONTERESI	ING. GIACOMO RANERI	GEOLOGIA	GEOLOGIA
UNING	ING. VALERIO BAUETTI	ING. GIACOMO RANERI	DOC. DANIELO GALLO	ING. GIACOMO RANERI
COPIPLAN	ING. VALERIO BAUETTI	ING. GIACOMO RANERI	AMBIENTE	AMBIENTE
ARKE	ING. VALERIO BAUETTI	ING. GIACOMO RANERI	SECUREZZA	SECUREZZA

VISTO IL RESPONSABILE DEL PROCEDIMENTO: **ING. FABRIZIO BAIETTI**  
IL RESPONSABILE DELLA INTEGRAZIONE DELLE PRESTAZIONI: **ING. VALERIO BAUETTI**  
IL COORDINATORE DELLA SICUREZZA IN FASE DI PROGETTAZIONE: **ING. VALERIO BAUETTI**  
IL COORDINATORE DELLA SICUREZZA IN FASE DI PROGETTAZIONE: **ING. VALERIO BAUETTI**

Dir. Ing. Fabrizio CARONE | Ing. Renato DEL PRETE | Ing. Valerio BAIETTI | Dot. Danilo GALLO | Ing. Giacomo RANERI

**FB25**

**F - PROGETTO IDRAULICO**  
**FB - RETICOLO IDROGRAFICO**  
**PROFILO CANALE N.10, N.11 E N.12 DX**

REVISIONE	DATA	REDAZIONE	VERIFICAZIONE	APPROVAZIONE
1	17/01	ING. FABRIZIO BAIETTI	PROF. ING. LUIGI MONTERESI	ING. VALERIO BAUETTI
2	20/03	ING. FABRIZIO BAIETTI	PROF. ING. LUIGI MONTERESI	ING. VALERIO BAUETTI
3	19/02	ING. EMANUELE MACEROLA	PROF. ING. LUIGI MONTERESI	ING. VALERIO BAUETTI