

PROFILO CANALI SX N°8-9-10  
SCALA 1:1.000/100


LIVELLETTA	CANALE INT. N.8 SX D=0.05m L=150.00m P=0.03%										CANALE INT. N.9 SX D=0.05m L=56.00m P=0.09%									
N° SEZIONI	SEZ-1 SEZ-1 bis SEZ-2 SEZ-3 SEZ-4 SEZ-5 SEZ-6 SEZ-7 SEZ-8 SEZ-9 SEZ-10										SEZ-1bis SEZ-2bis SEZ-3bis SEZ-4bis SEZ-5bis									
DISTANZE PROGRESSIVE	0.00 8.82 25.00 50.00 75.00 100.00 125.00 150.00 175.00 200.00 206.23										0.00 8.59 20.00 40.00 60.00									
DISTANZE PARZIALI	8.82 16.18 25.00 25.00 25.00 25.00 25.00 25.00 25.00 6.23										8.59 11.41 20.00 20.00									
QUOTE TERRENO	65.40 65.40 65.41 65.42 65.40 65.46 65.53 65.50 65.17 65.51 65.50										64.00 65.79 65.81 65.76 65.94 65.82 65.82									
QUOTE SCORRIMENTO CANALE	63.35 63.35 63.34 63.33 63.33 63.32 63.31 63.30 63.28 63.26 63.25										64.00 63.99 63.97 63.94 63.91 63.91 63.91									

LIVELLETTA	CANALE INT. N.8 SX D=0.05m L=57.00m P=0.15%					CANALE INT. N.9 SX D=0.09m L=198m P=0.15%				
N° SEZIONI	SEZ-1bis SEZ-2bis SEZ-3bis SEZ-4bis SEZ-5bis					SEZ-1ter SEZ-2ter SEZ-3ter SEZ-4ter SEZ-5ter SEZ-6ter SEZ-7ter SEZ-8ter SEZ-9ter				
DISTANZE PROGRESSIVE	0.00 8.59 20.00 40.00 60.00					0.00 25.00 50.00 75.00 100.00 125.00 150.00 175.00 197.86				
DISTANZE PARZIALI	8.59 11.41 20.00 20.00					25.00 25.00 25.00 25.00 25.00 25.00 25.00 22.88				
QUOTE TERRENO	64.00 65.79 65.81 65.76 65.94					64.30 65.50 65.50 65.43 65.33 65.31 65.36 65.30 65.12 65.40				
QUOTE SCORRIMENTO CANALE	64.00 63.99 63.97 63.94 63.91					64.30 64.26 64.22 64.19 64.15 64.11 64.07 64.03 64.00				

LIVELLETTA	CANALE INT. N.10 SX D=0.30m L=198m P=0.15%									
N° SEZIONI	SEZ-1ter SEZ-2ter SEZ-3ter SEZ-4ter SEZ-5ter SEZ-6ter SEZ-7ter SEZ-8ter SEZ-9ter									
DISTANZE PROGRESSIVE	0.00 25.00 50.00 75.00 100.00 125.00 150.00 175.00 197.86									
DISTANZE PARZIALI	25.00 25.00 25.00 25.00 25.00 25.00 25.00 25.00 22.88									
QUOTE TERRENO	64.30 65.50 65.50 65.43 65.33 65.31 65.36 65.30 65.12 65.40									
QUOTE SCORRIMENTO CANALE	64.30 64.26 64.22 64.19 64.15 64.11 64.07 64.03 64.00									

LEGGENDA

SEZIONI TIPO CANALI SX N°8-9-10  
SCALA 1:100

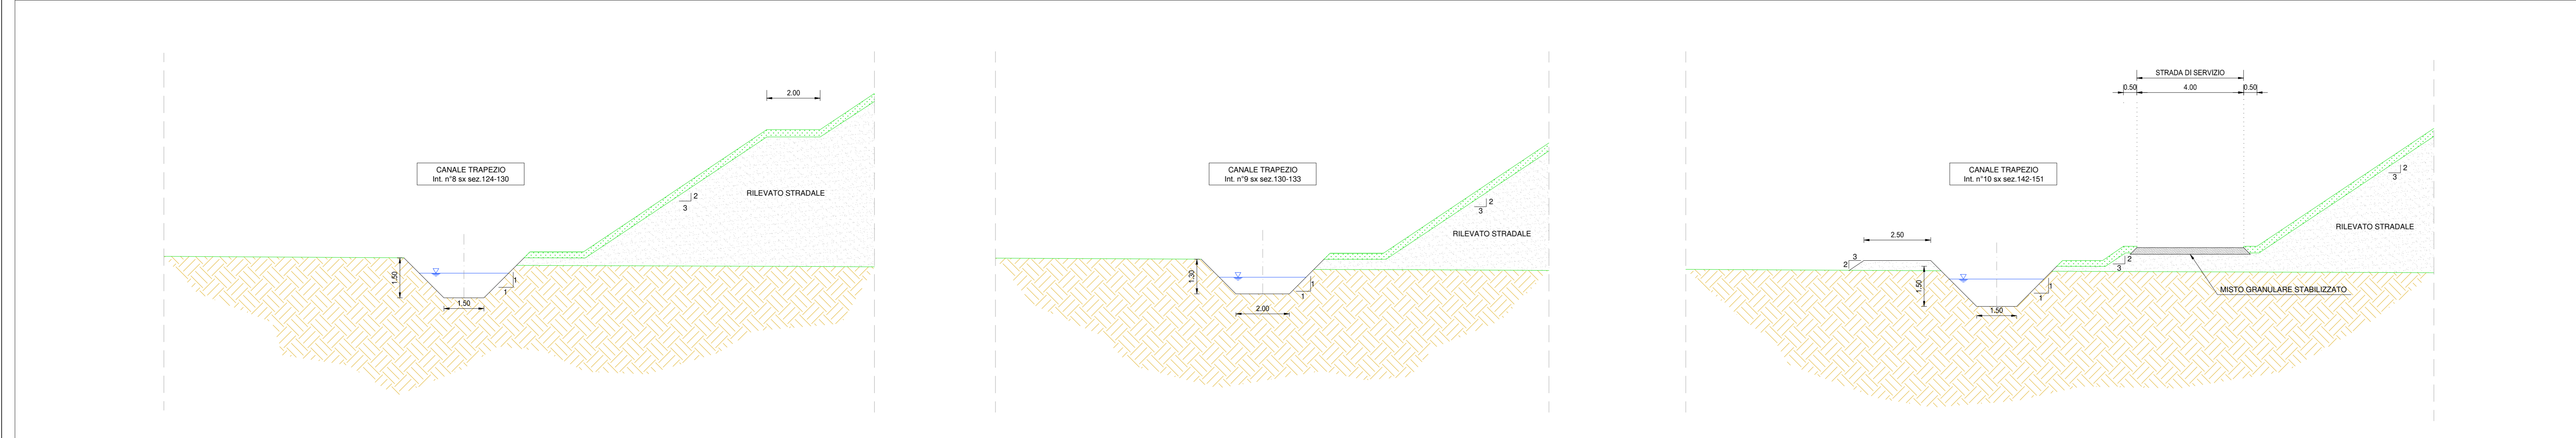

**ANAS S.p.A.**  
 Direzione Progettazione e Realizzazione Lavori

**S.S. N. 9 "VIA EMILIA"**  
 VARIANTE DI CASALPUSTERLENGO ED ELIMINAZIONE  
 PASSAGGIO A LIVELLO SULLA S.P. EX S.S. N.234

**PROGETTO ESECUTIVO**

<b>STUDIO CORONA</b> Ing. Renato Viani	<b>ING. RENATO DEL PRETE</b> Ing. Renato Del Prete	<b>DOT. GIO. DANIO GALLO</b> Dot. Gio. Danilo Gallo	<b>INTEGRAZIONE PRESTAZIONI</b> Ing. Valerio Baretta	<b>PROGETTISTA</b> Ing. Valerio Baretta
<b>SETAC</b> Ing. Valerio Baretta	<b>PROGETTAZIONE STRADALE</b> Ing. Gennaro Rameri	<b>COMPUTI</b> Ing. Valerio Baretta	<b>PROGETTAZIONE IDRAULICA</b> Ing. Gennaro Rameri	<b>PROGETTAZIONE IDRAULICA</b> Ing. Gennaro Rameri
<b>UNING</b> Prof. Ing. Matteo Roveri	<b>ECOPLAN</b> Arch. Nicola Fontana	<b>ARKE</b> Ing. Giancarlo Agostini	<b>GEOLOGIA</b> Ing. Gennaro Rameri	<b>GEOLOGIA</b> Ing. Gennaro Rameri
<b>VISIONE</b> Dir. Ing. Fabrizio Cardone	<b>PROGETTAZIONE SPECIALISTICA</b> Ing. Renato Del Prete	<b>PROGETTISTA</b> Ing. Valerio Baretta	<b>AMBIENTE</b> Ing. Gennaro Rameri	<b>AMBIENTE</b> Ing. Gennaro Rameri

**FB26** **F - PROGETTO IDRAULICO**  
 FB26-T00D02DRFP12\_E.dwg  
 PROF. ING. VALERIO BARETTA

PROGETTO	LIV. PROG.	N. PROG.	REVISIONE	SCALA
COMI	E	17/01	E	VARIE

REV.	DESCRIZIONE	DATA	REDATTO	VERIFICATO	APPROVATO
D	EMISSIONE A SEGUITO PARERE CONCORDATO BONIFICA MUZZA	GIUGNO 2018	ING. FABRIZIO BARETTA	PROF. ING. LUIGI MONTERISI	ING. VALERIO BARETTA
C	EMISSIONE A SEGUITO PARERE REGIONE LOMBARDA	MARZO 2018	ING. FABRIZIO BARETTA	PROF. ING. LUIGI MONTERISI	ING. VALERIO BARETTA
B	EMISSIONE A SEGUITO DI ISTRUZIONE ANAS N.08 DEL 08.01.2018	FEBBRAIO 2018	ING. EMANUELE MACEROLA	PROF. ING. LUIGI MONTERISI	ING. VALERIO BARETTA
A	EMISSIONE		ING. EMANUELE MACEROLA	PROF. ING. LUIGI MONTERISI	ING. VALERIO BARETTA