



PROFILO CANALI SX N°11-12-13
SCALA 1:1.000/100

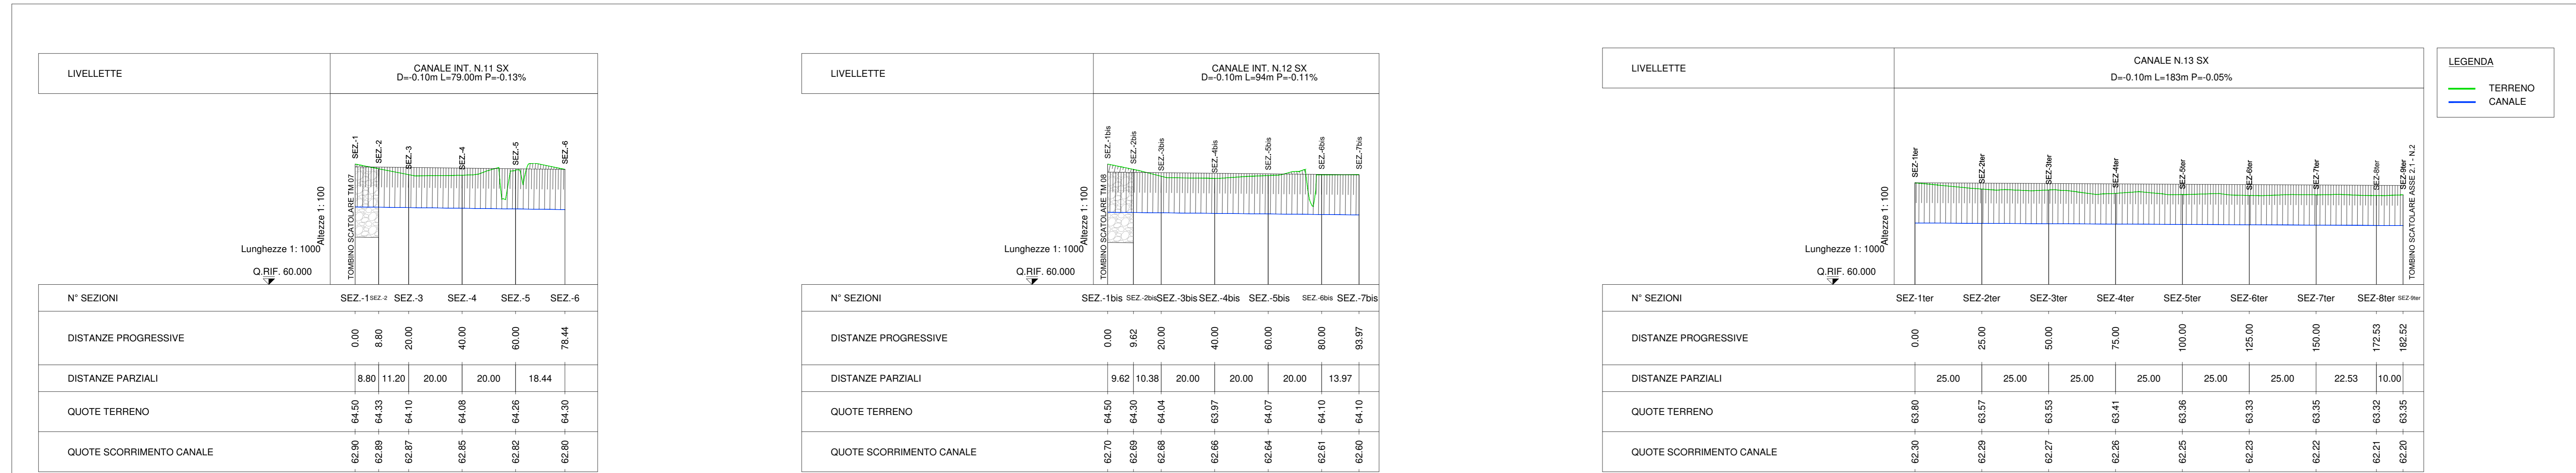

LEGENDA
— TERRENO
— CANALE

SEZIONI TIPO CANALI SX N°11-12-13
SCALA 1:100

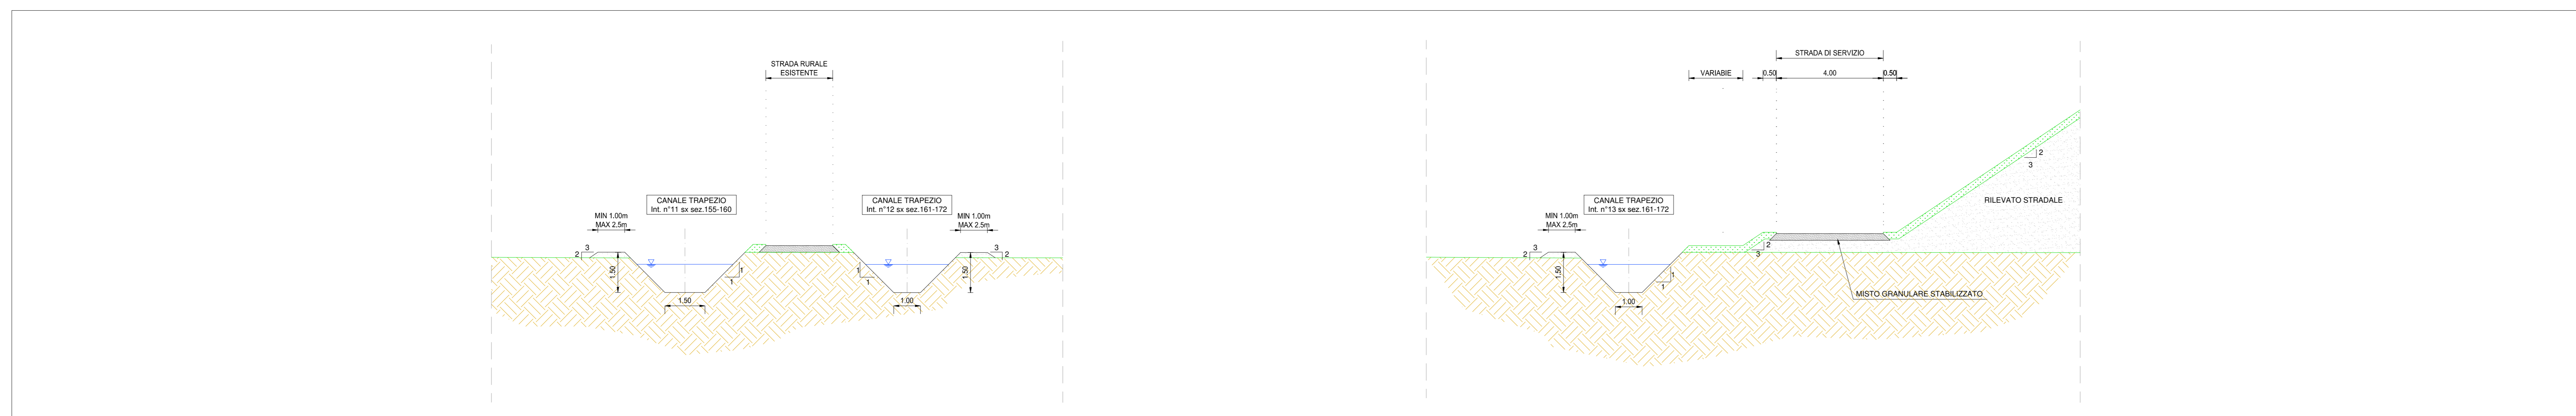

ANAS S.p.A.
Direzione Progettazione e Realizzazione Lavori

S.S. N. 9 "VIA EMILIA"
VARIANTE DI CASALPUSTERLENGO ED ELIMINAZIONE
PASSAGGIO A LIVELLO SULLA S.P. EX S.S. N.234

PROGETTO ESECUTIVO

STUDIO CORONA Ing. Renato Vares Progetto di Impianti	ING. RENATO DEL PRETE Ing. Renato Del Prete Progetto di Impianti	DOT. GIORGIO D'AMICO Dott. Gior. D'Amico Progetto di Impianti	INTEGRAZIONE PRESTAZIONI Ing. Renato Del Prete (I.T. S.r.l.)	PROGETTISTA Ing. Valerio Bazzani (I.T. S.r.l.)
SETAC Ing. Valerio Bazzani Progetto di Impianti	EG Ing. Gabriele Bazzani Progetto di Impianti	COMPTI Ing. Valerio Bazzani (I.T. S.r.l.)	GEOLOGIA Dott. Danilo Gallo (Studio Geotec. S.r.l.)	PROGETTAZIONE STRADALE Ing. Gennaro Ranieri (Ga&M S.r.l.)
UNING Prof. Ing. Matteo Ranieri Progetto di Impianti	ECOPLAN Arch. Nicola Fontana Progetto di Impianti	ARKE Ing. Costantino Agnello Progetto di Impianti	AMBIENTE Dott. Emilio Mazzoli (ECOPLAN S.r.l.)	PROGETTAZIONE IDRAULICA Ing. Gennaro Ranieri (Ga&M S.r.l.)
PROGETTO Dott. Ing. Fabrizio CARONE	INTEGRAZIONE DELLE PRESTAZIONI SPECIALISTICHE Ing. Renato DEL PRETE	PROGETTISTA Ing. Valerio BAUETTI	GEOLOGO Dott. Danilo GALLO	PROGETTAZIONE STRADALE Ing. Gennaro RANIERI

FB27

F - PROGETTO IDRAULICO
FB - RETICOLO IDROGRAFICO
PROFILO CANALI N.11, N.12 E N.13 SX

CODICE PROGETTO	NOME FILE	REVISIONE	SCALA:
COMI E 1701	FB27-T00D02DRFP13_D.dwg	D	VARIE
PROGETTO	ELAB.	DATA	VERIFICATO
ELAB.	DATA	VERIFICATO	APPROVATO