



PROFILO CANALI DX N°13-14-15
SCALA 1:1.000/100

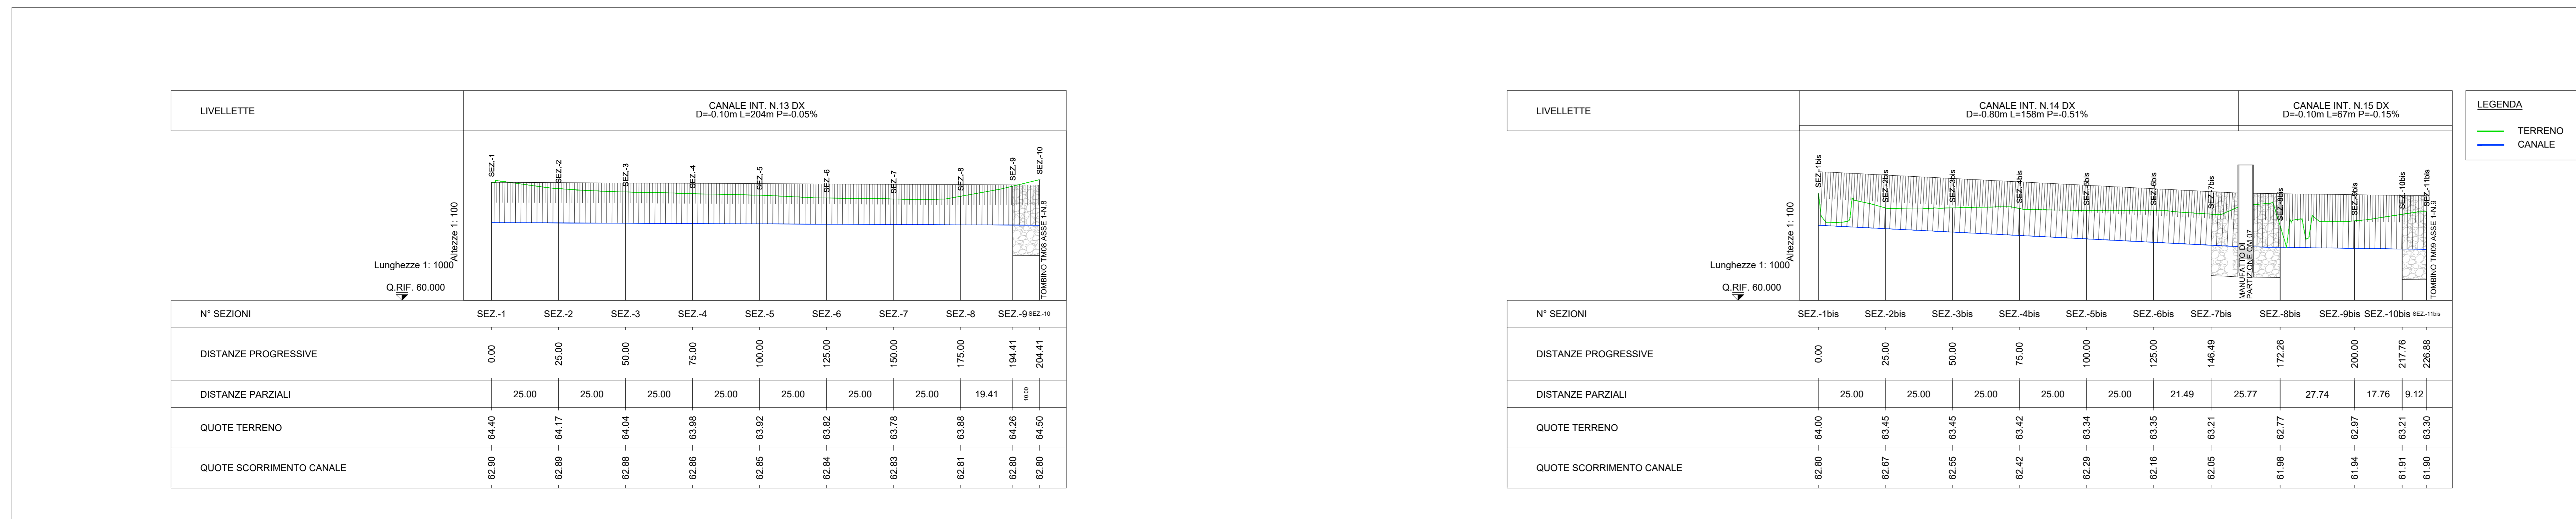

SEZIONI TIPO CANALI DX N°13-14-15
SCALA 1:100

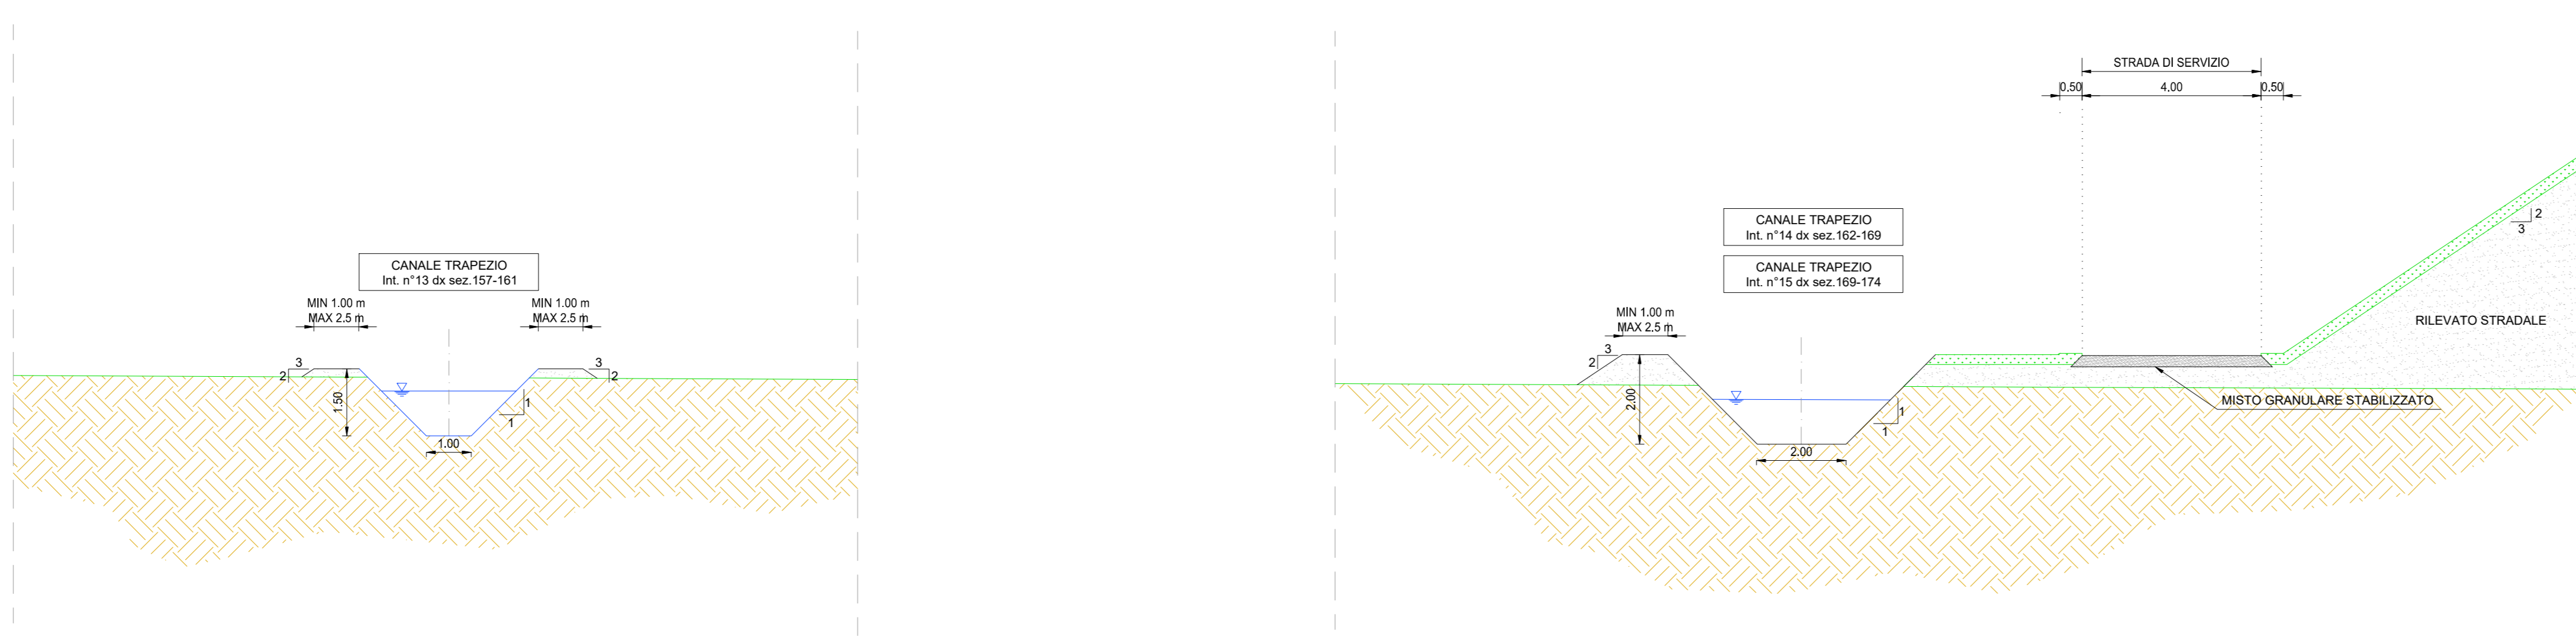

ANAS S.p.A.
Direzione Progettazione e Realizzazione Lavori

S.S. N. 9 "VIA EMILIA"
VARIANTE DI CASALPUSTERLENGO ED ELIMINAZIONE
PASSAGGIO A LIVELLO SULLA S.P. EX S.S. N.234
PROGETTO ESECUTIVO

STUDIO CORONA Ing. Renato Vani	ING. RENATO DEL PRETE Ing. Renato Del Prete	DOT. GIORGIO DIAMIO GILLO Dot. Gio. Di. Carlo Gillo	INTEGRAZIONE PRESTAZIONI Ing. Renato Del Prete	PROGETTISTA Ing. Valerio Baletti
SETAC Ing. Valerio Baletti	ING. LUIGI MONTERISI Prof. Ing. Luigi Monterisi	EG Ing. Gabriele Invernizzi	PROGETTAZIONE STRADALE Ing. Giasano Ranieri	PROGETTAZIONE IDRAULICA Ing. Giasano Ranieri
UNING Prof. Ing. Matteo Ranieri	ECOPLAN Arch. Nicoletta Fontana	ARKE Ing. Gioacchino Agostino	PROGETTAZIONE OPERE D'ARTE MINORI Ing. Renato Vani	PROGETTAZIONE OPERE D'ARTE MINORI Ing. Nicola Lipari
GA&M	ING. VALERIO BALETTI Ing. Valerio Baletti	ING. GIANFRANCO SODARO Ing. Gianfranco Sodaro	COMPUTI Ing. Valerio Baletti	CANTIERISTICA Ing. Giasano Ranieri
ING. VALERIO BALETTI Ing. Valerio Baletti	ING. GIANFRANCO SODARO Ing. Gianfranco Sodaro	ING. GIASANO RANIERI Ing. Giasano Ranieri	GEOLOGIA Dot. Danilo Gallo	GEOINGEGNERIA Ing. Giasano Ranieri
ING. GIANFRANCO SODARO Ing. Gianfranco Sodaro	ING. NICOLA LIPARI Ing. Nicola Lipari	ING. VALERIO BALETTI Ing. Valerio Baletti	AMBIENTE Dot. Danilo Gallo	SICUREZZA Ing. Giasano Ranieri
ING. RENATO DEL PRETE Ing. Renato Del Prete	ING. VALERIO BALETTI Ing. Valerio Baletti	ING. GIANFRANCO SODARO Ing. Gianfranco Sodaro	PROGETTISTA Ing. Valerio Baletti	GEOLOGO Dot. Danilo Gallo
ING. VALERIO BALETTI Ing. Valerio Baletti	ING. GIANFRANCO SODARO Ing. Gianfranco Sodaro	ING. GIASANO RANIERI Ing. Giasano Ranieri	IL RESPONSABILE DELLA INTEGRAZIONE DELLE PRESTAZIONI Ing. Renato Del Prete	IL COORDINATORE DELLA SICUREZZA IN FASE DI PROIEZIONE Ing. Giasano Ranieri

FB28 **F - PROGETTO IDRAULICO**
PROFILO CANALI N. 13, 14 E N. 15 DX

PROGETTO	U.V. PROG.	N. PROG.	NOME FILE	REVISIONE	SCALA:
COMI	E	1701	FB28-T00D02DRFP14_E.dwg	E	VARIE
D	EMISSIONE A SEGUITO PARERE CONSOZIO BONIFICA MUZZA	GIUGNO 2018	ING. FABRIZIO BALETTI	PROF. ING. LUIGI MONTERISI	ING. VALERIO BALETTI
C	EMISSIONE A SEGUITO PARERE REGIONE LOMBARDA	MARZO 2018	ING. FABRIZIO BALETTI	PROF. ING. LUIGI MONTERISI	ING. VALERIO BALETTI
B	EMISSIONE A SEGUITO DI ISTRUTTORIA ANAS N.08 DEL 08.01.2018	FEBBRAIO 2018	ING. EMANUELE MACEROLA	PROF. ING. LUIGI MONTERISI	ING. VALERIO BALETTI
A	EMISSIONE		ING. EMANUELE MACEROLA	PROF. ING. LUIGI MONTERISI	ING. VALERIO BALETTI
REV.	DESCRIZIONE	DATA	REDATTO	VERIFICATO	APPROVATO