



PROFILI CANALI SX N°21-22
SCALA 1:1.000/100

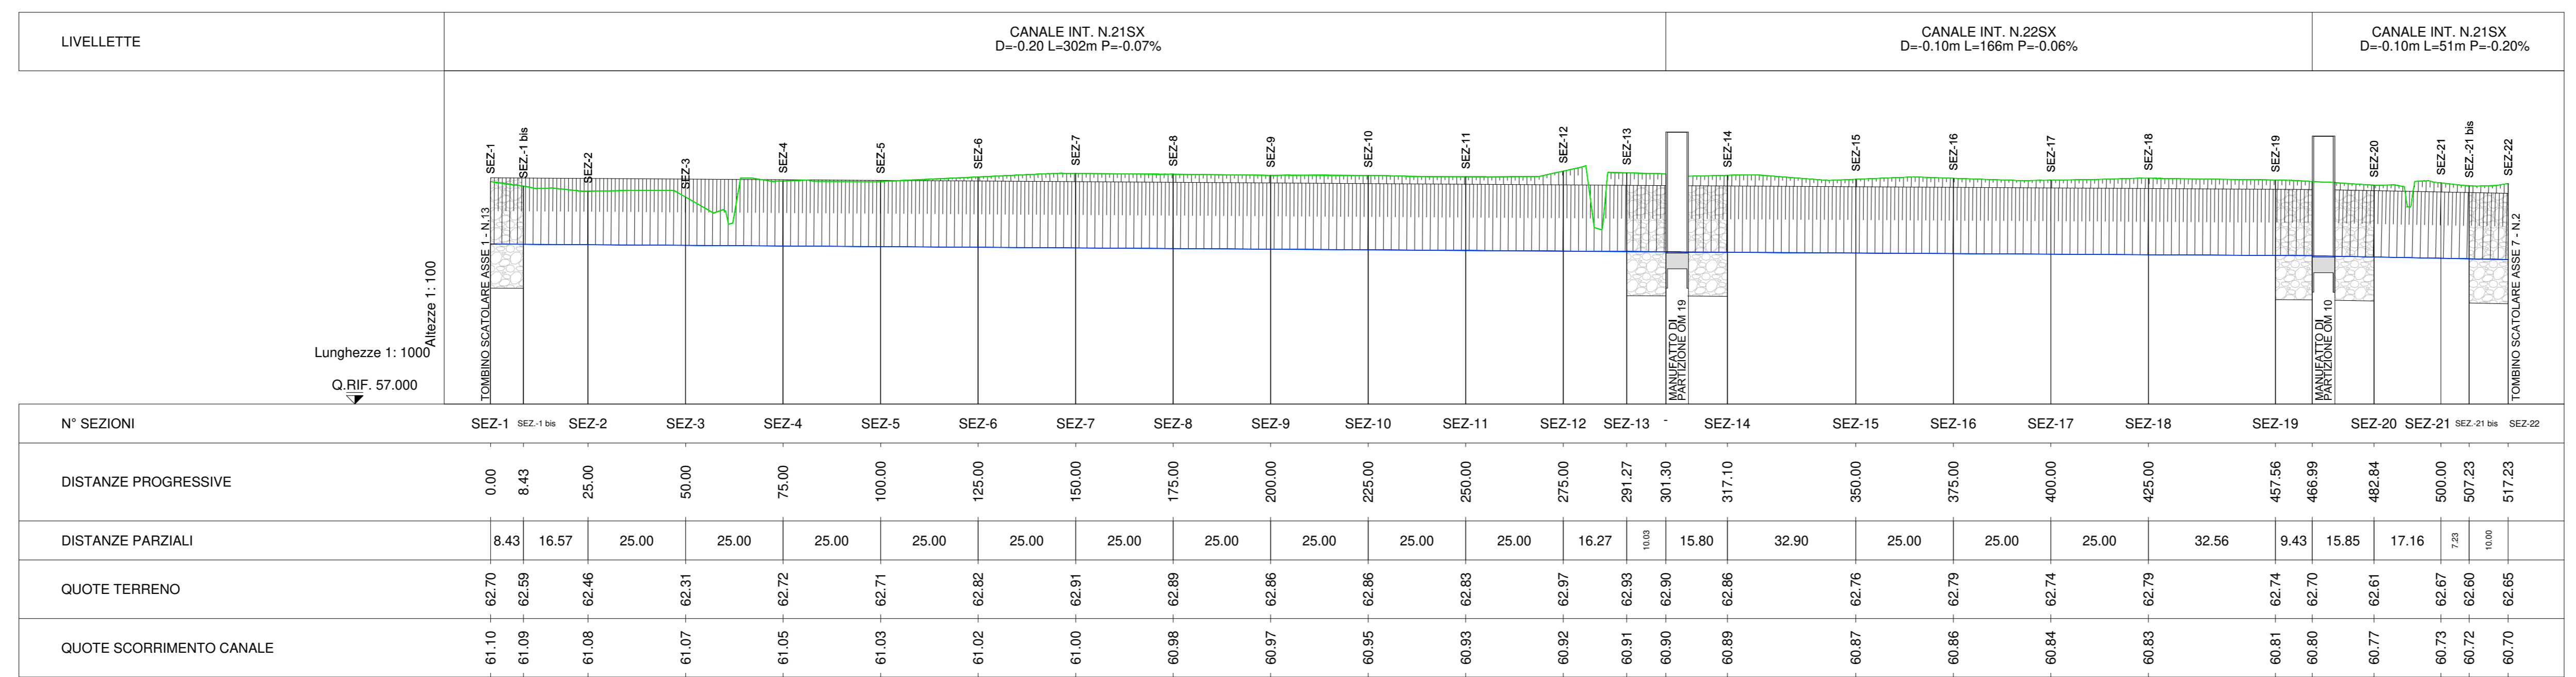

SEZIONI TIPO CANALI SX N°21-22
SCALA 1:100

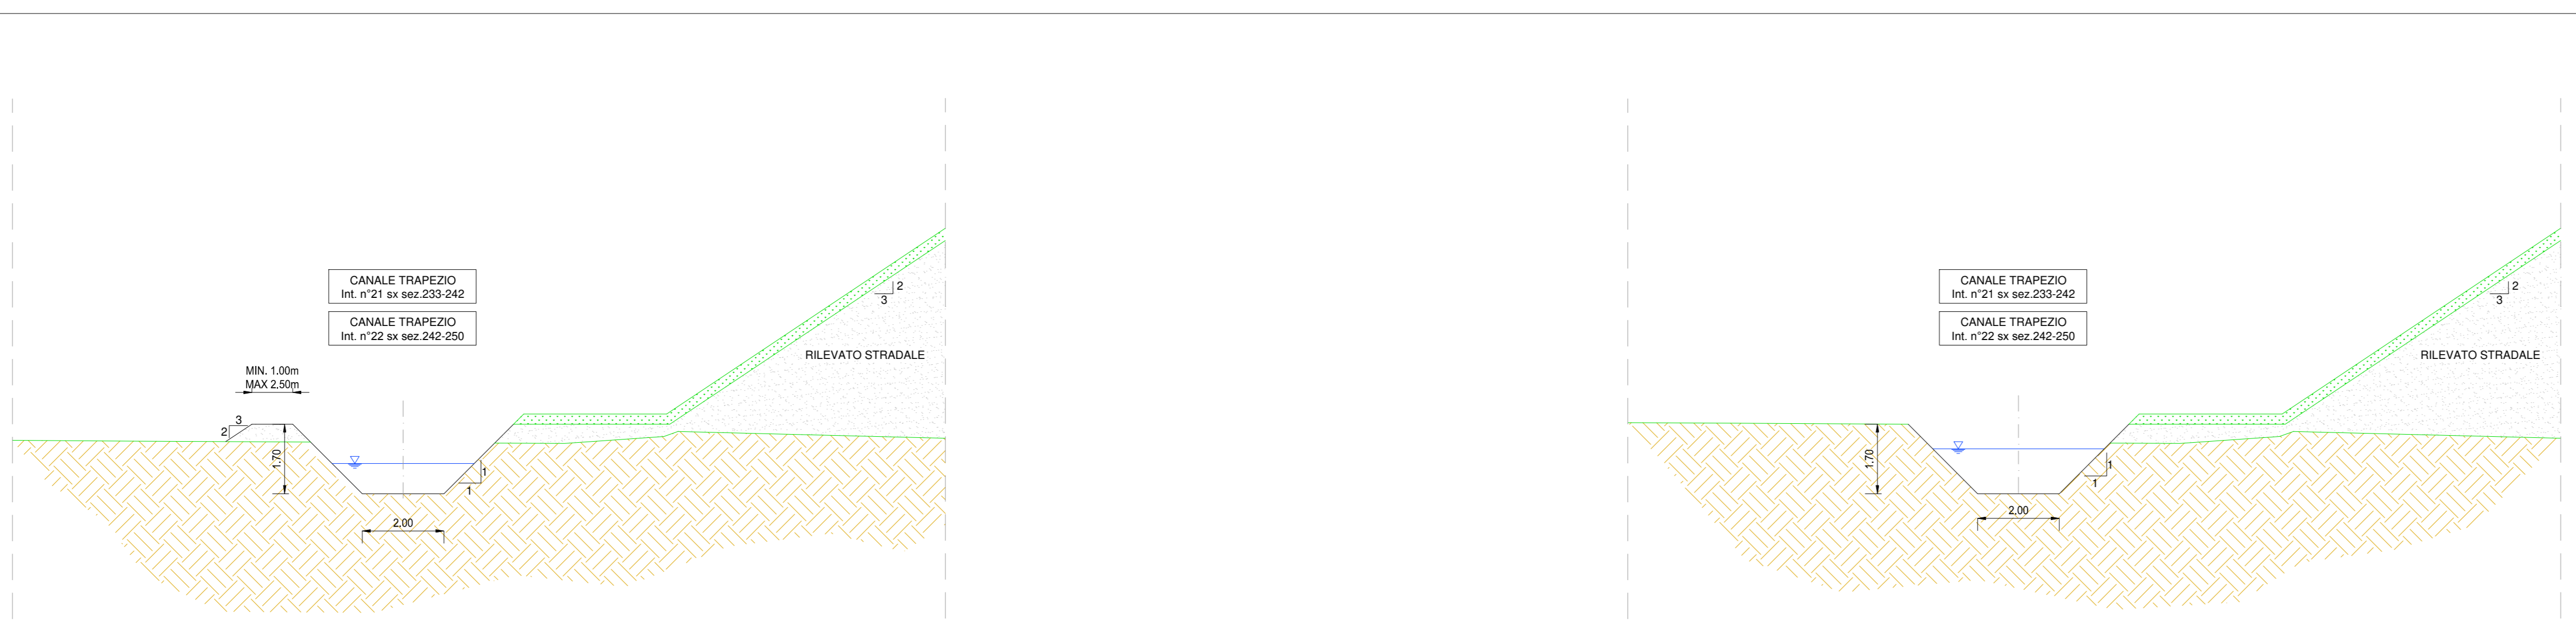

ANAS S.p.A.
Direzione Progettazione e Realizzazione Lavori

S.S. N. 9 "VIA EMILIA"
VARIANTE DI CASALPUSTERLENGO ED ELIMINAZIONE
PASSAGGIO A LIVELLO SULLA S.P. EX S.S. N.234
PROGETTO ESECUTIVO

STUDIO CORONA Ing. Renato Viani	ING. RENATO DEL PRETE Ing. Renato Del Prete	DOT. GIO. DANIO GALLO Dot. Gio. Danilo Gallo	INTEGRAZIONE PRESTAZIONI Ing. Valerio Baletti	PROGETTISTA Ing. Valerio Baletti
SETAC Prof. Luigi Montorsi	EG Ing. Gabriele Invernizzi	COMPTI Ing. Valerio Baletti	PROGETTAZIONE STRADALE Ing. Gennaro Ruffini	PROGETTAZIONE IDRAULICA Ing. Gennaro Ruffini
UNING Prof. Ing. Matteo Roversi	ECOPLAN Arch. Nicola Fontana	ARKE Ing. Giovanni Agrippone	PROGETTAZIONE OPERE D'ARTE MINORI Ing. Nicola Lipari	PROGETTAZIONE OPERE D'ARTE MINORI Ing. Nicola Lipari
IL RESPONSABILE DEL PROCEDIMENTO Dot. Ing. Fabrizio CARNONE	IL RESPONSABILE DELLA INTEGRAZIONE DELLE PRESTAZIONI Dot. Ing. Renato DEL PRETE	PROGETTISTA Ing. Valerio BAULETTI	GEOLOGIA Dot. Danilo GALLO	GEOLOGIA Dot. Danilo GALLO
FB37	F - PROGETTO IDRAULICO FB - RETICOLO IDROGRAFICO PROFLO CANALE N.21 E N.22 SX			IL COORDINATORE DELLA SICUREZZA IN FASE DI PROGETTAZIONE Ing. Gennaro RUFFINI
COMI	E	1701	COORDINATORE DELLA SICUREZZA IN FASE DI PROGETTAZIONE Ing. Gennaro RUFFINI	PROGETTISTA Ing. Valerio BAULETTI
D	C	A	B	A