



PROFILO CANALE DX N°21
SCALA 1:1.000/100

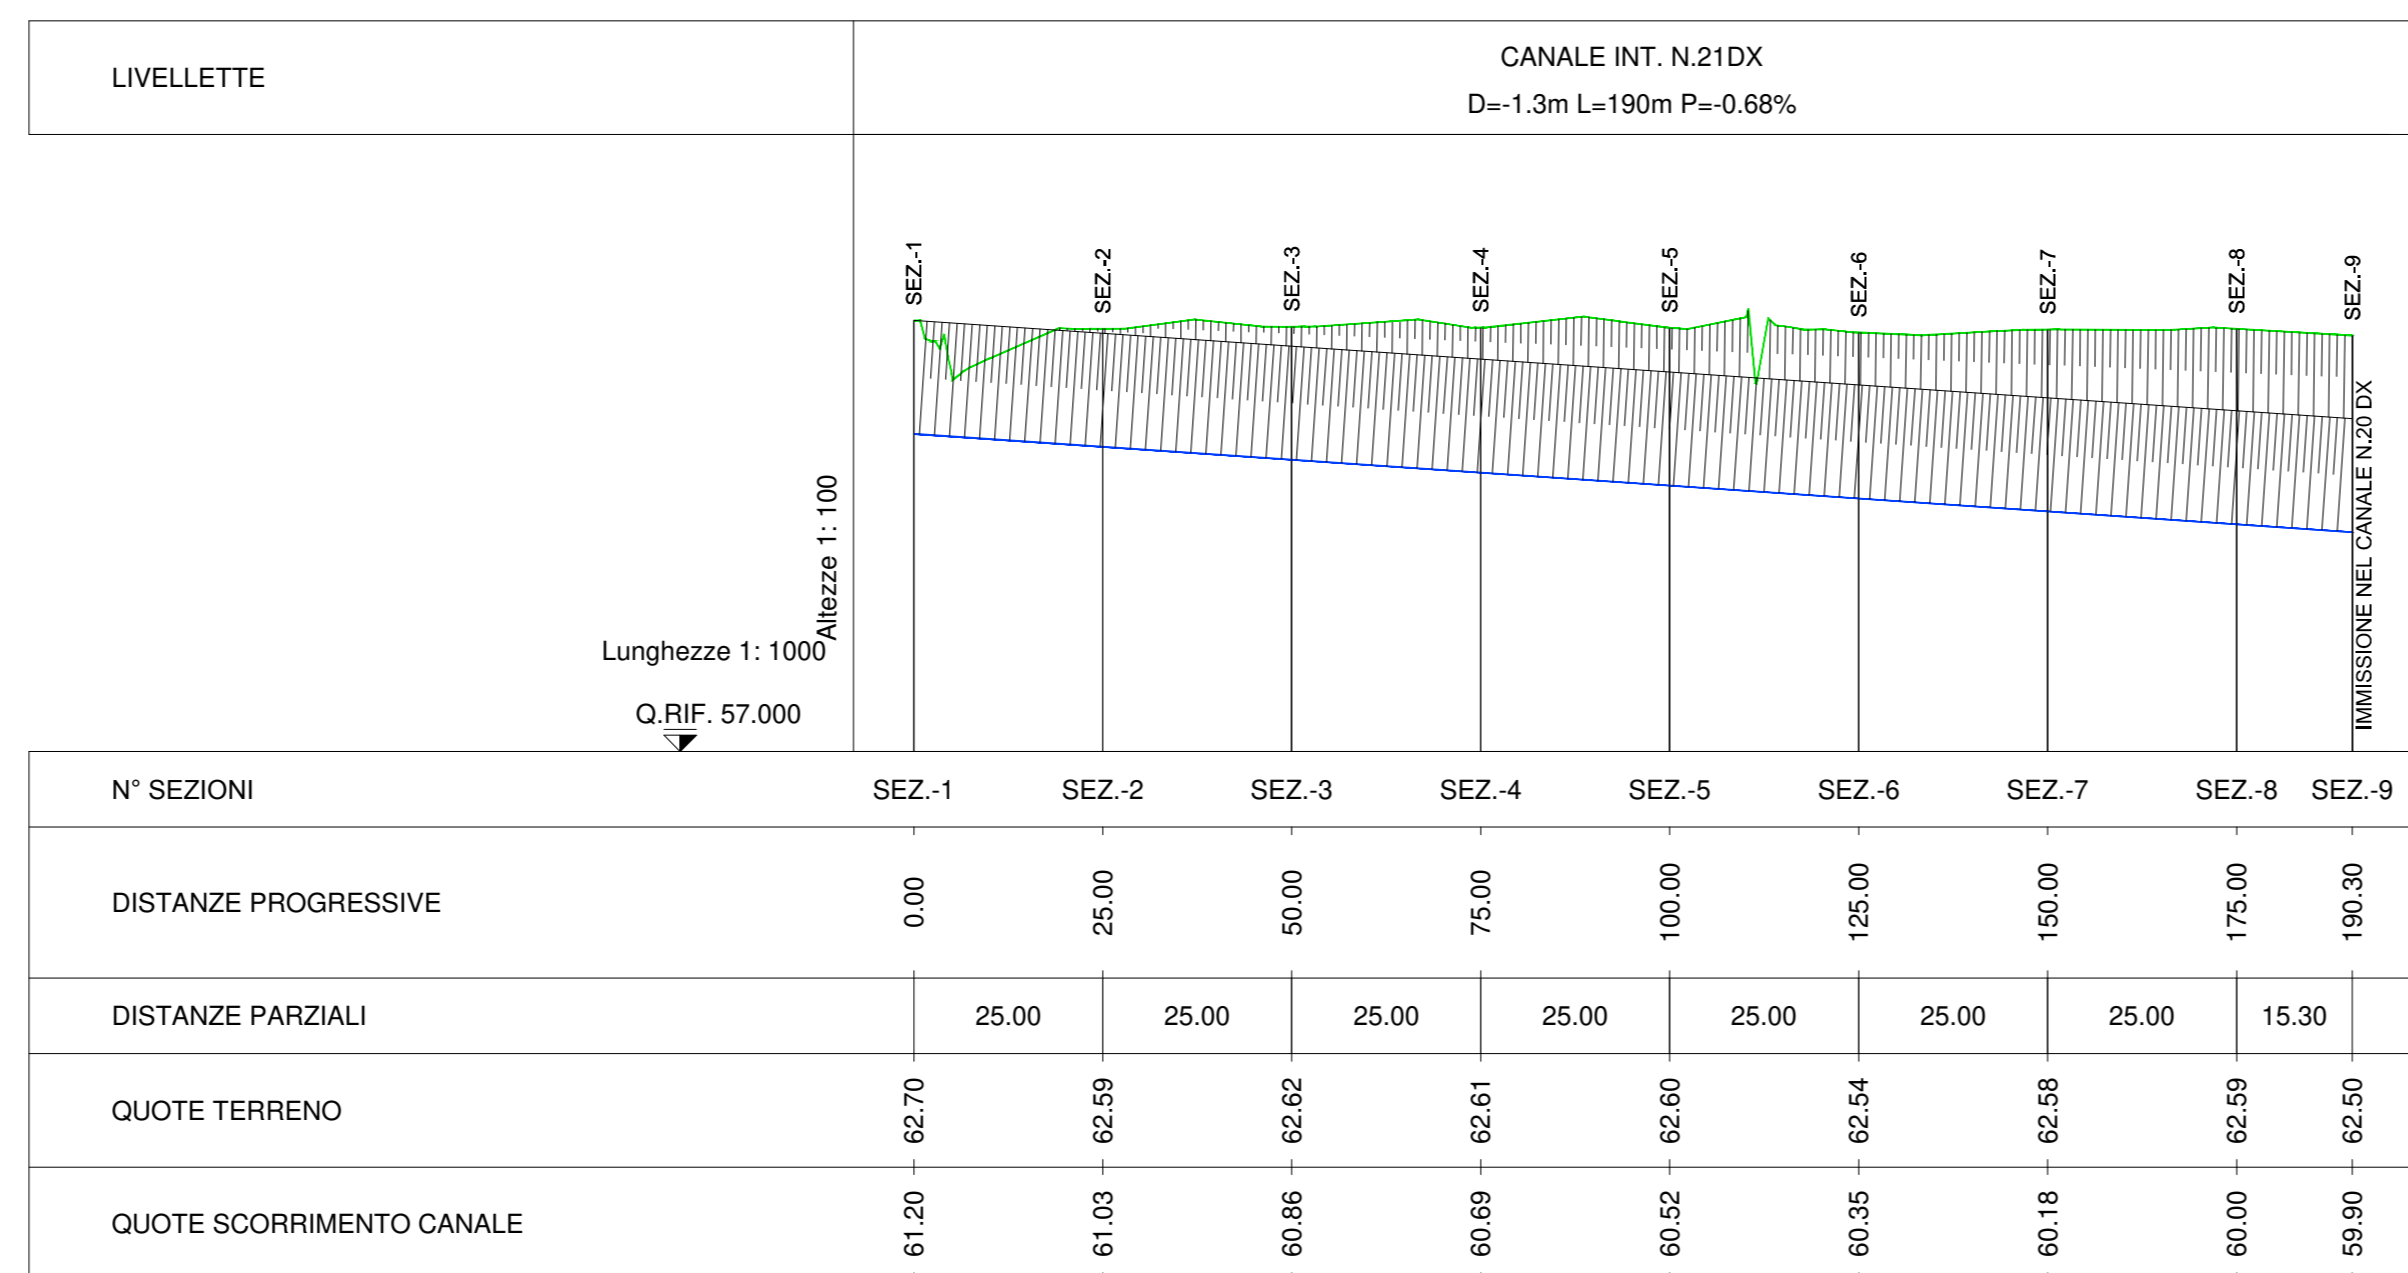

LEGENDA
 — TERRENO
 — CANALE

SEZIONI TIPO CANALE DX N°21
SCALA 1:100

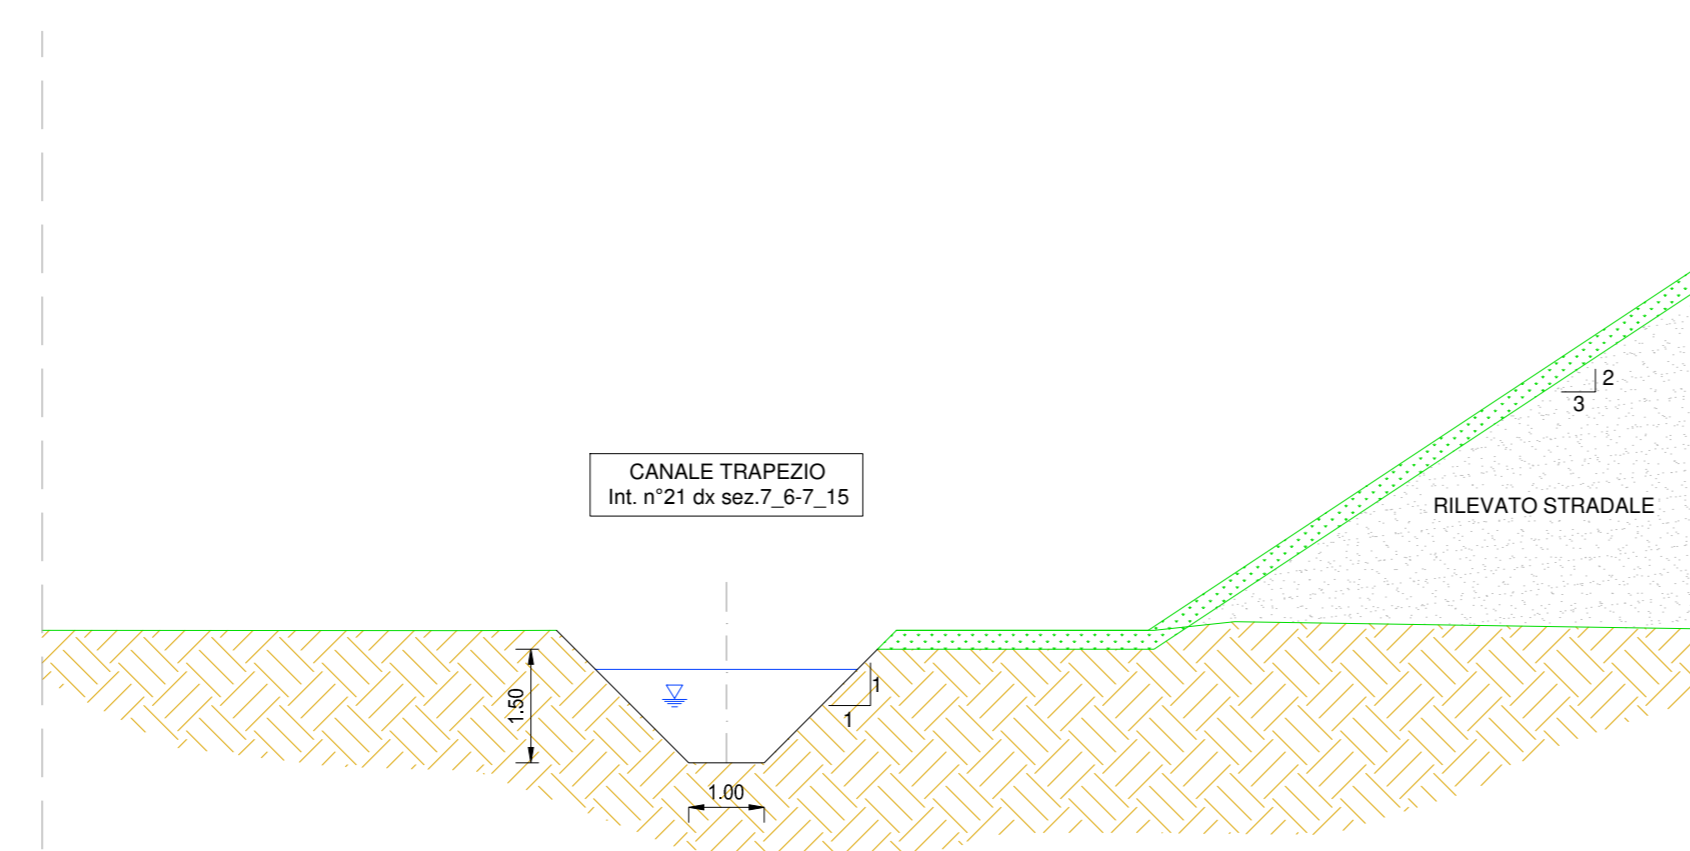

ANAS S.p.A.
 Direzione Progettazione e Realizzazione Lavori

S.S. N. 9 "VIA EMILIA"
VARIANTE DI CASALPUSTERLENGO ED ELIMINAZIONE
PASSAGGIO A LIVELLO SULLA S.P. EX S.S. N.234
PROGETTO ESECUTIVO


IL RESPONSABILE DEL PROCEDIMENTO: Dott. Ing. Fabrizio CARONE
IL RESPONSABILE DELLA INTEGRAZIONE DELLE PRESTAZIONI SPECIALISTICHE: Ing. Renato DEL PRETE
PROGETTISTA: Ing. Valerio BAIETTI
GEOLOGO: Dott. Danilo GALLO
IL COORDINATORE DELLA SICUREZZA IN FASE DI PROGETTAZIONE: Ing. Gennaro RANIERI

FB38 **F - PROGETTO IDRAULICO**
FB - RETICOLO IDROGRAFICO
PROFILO CANALE N.21 DX

PROGETTO	U.V. PROG.	N. PROG.	NOME FILE	REVISIONE	SCALA:
COMI	E	1701	FB38-T00D02DRFP24_D_0wg	D	VARIE
C	D	1	EMMISSIONE A SEGUITO PARERE REGIONE LOMBARDA E CONSORZIO BONIFICA MUZZA	GIUGNO 2018	ING. GIUSEPPE CRESA ING. FABRIZIO BAIETTI ING. VALERIO BAIETTI
D	C	2	EMMISSIONE A SEGUITO PARERE REGIONE LOMBARDA	MARZO 2018	ING. EMANUELE MACEROLA ING. FABRIZIO BAIETTI ING. VALERIO BAIETTI
A	B	3	EMMISSIONE A SEGUITO DI ISTRUZIONE ANAS N.08 DEL 08.01.2018	FEBBRAIO 2018	ING. EMANUELE MACEROLA ING. FABRIZIO BAIETTI ING. VALERIO BAIETTI
B	A	4	EMMISSIONE		ING. EMANUELE MACEROLA ING. FABRIZIO BAIETTI ING. VALERIO BAIETTI
REV.	DESCRIZIONE	DATA	REDDATO	VERIFICATO	APPROVATO