



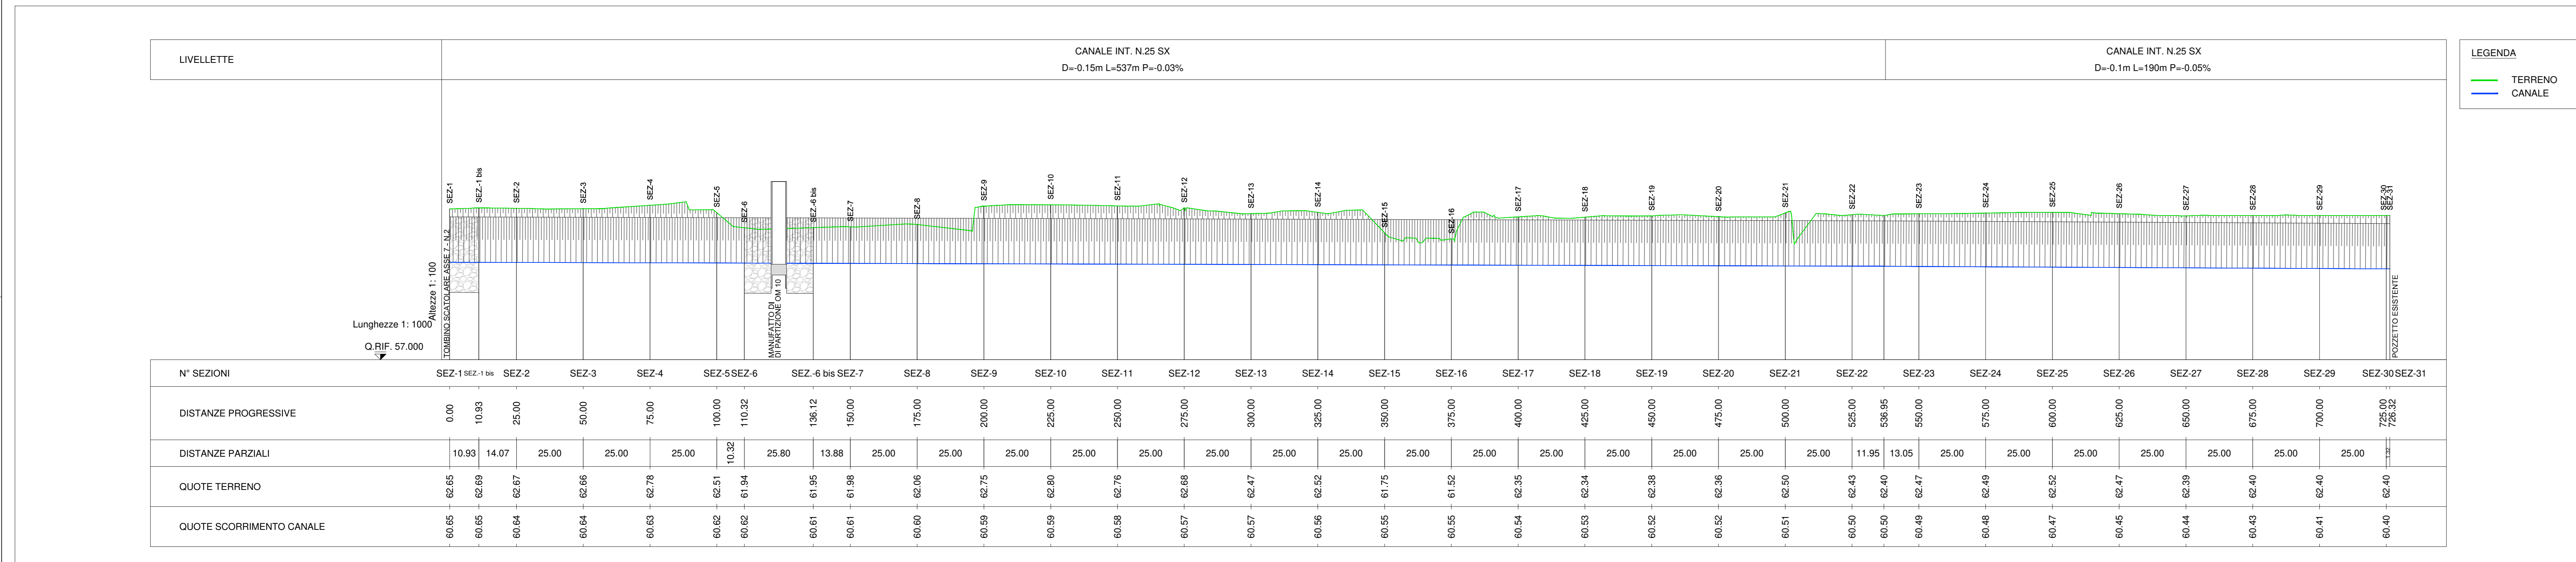

PROFLO CANALE SX N°25
SCALA 1:1.000/100

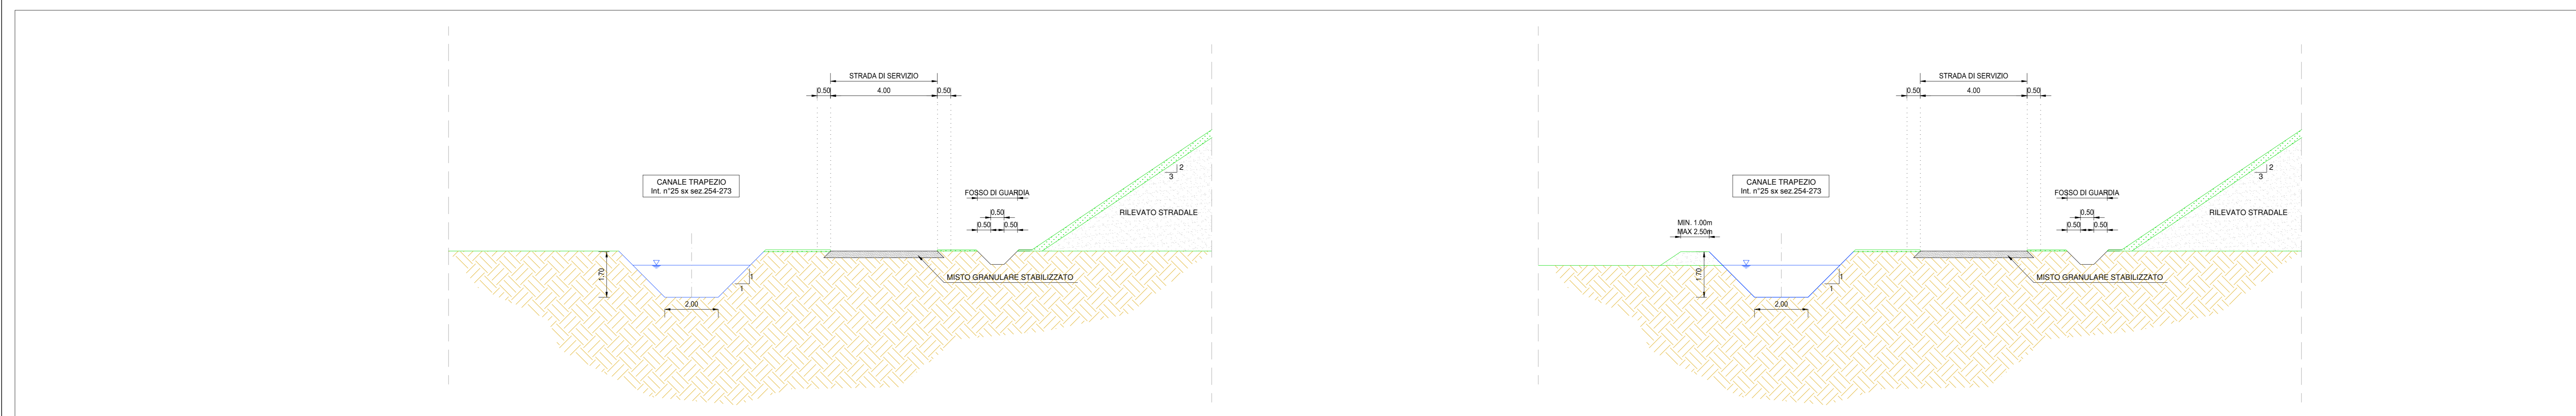

SEZIONE TIPO CANALE SX N°25
SCALA 1:100



ANAS S.p.A.
Direzione Progettazione e Realizzazione Lavori

S.S. N. 9 "VIA EMILIA"
VARIANTE DI CASALPUSTERLENGO ED ELIMINAZIONE
PASSAGGIO A LIVELLO SULLA S.P. EX S.S. N.234
PROGETTO ESECUTIVO

STUDIO CORONA Ing. Renato Vani	ING. RENATO DEL PRETE Ing. Renato Del Prete	DOT. G. GALLO Dot. G. Gallo	INTEGRAZIONE PRESTAZIONI Ing. Valerio Baretta	PROGETTISTA Ing. Valerio Baretta
SETAC Ing. Valerio Baretta	SETAC Prof. Ing. Luigi Monterseri	EG Ing. Gabriele Invernizzi	PROGETTAZIONE STRADALE Ing. Gaspare Ruffini	PROGETTAZIONE IDRAULICA Ing. Gaspare Ruffini
UNING Prof. Ing. Matteo Roveri	ECOPLAN Arch. Nicola Fontana	ARKE Ing. Giancarlo Agostini	PROGETTAZIONE OPERE D'ARTE MINORI Ing. Nicola Ligas	PROGETTAZIONE OPERE D'ARTE MINORI Ing. Nicola Ligas
GA&M			COMPUTI Ing. Valerio Baretta	CANTIERISTICA Ing. Gaspare Ruffini
			GEOLOGIA Dot. Danilo Gallo	GEOLOGIA Ing. Gianfranco Soderio
			AMBIENTE Dot. Emilio Mazzoli	AMBIENTE Ing. Gaspare Ruffini
			SICUREZZA Dot. Danilo Gallo	SICUREZZA Ing. Gaspare Ruffini

Dir. Ing. Fabrizio CARONE Ing. Renato DEL PRETE Ing. Valerio BARETTI Dot. Danilo GALLO Ing. Gaspare RUFFINI

FB42 **F - PROGETTO IDRAULICO**
FB42-T00D02DRFP28_D_01g

CODICE PROGETTO: COMI E 1701 NOME FILE: FB42-T00D02DRFP28_D_01g REVISIONE: D SCALA: VARIE

REV.	DESCRIZIONE	DATA	REDATTO	VERIFICATO	APPROVATO
C	EMMISSIONE A SEGUITO PARERE REGIONE LOMBARDA E CONSORZIO BONIFICA MUZZA	GIUGNO 2018	ING. GIUSEPPE CRESA	PROF. ING. LUIGI MONTESERI	ING. VALERIO BARETTI
D	EMMISSIONE A SEGUITO PARERE REGIONE LOMBARDA	MARZO 2018	ING. FABRIZIO BARETTI	PROF. ING. LUIGI MONTESERI	ING. VALERIO BARETTI
A	EMMISSIONE A SEGUITO DI ISTRUTTORIA ANAS N.08 DEL 08.01.2018	FEBBRAIO 2018	ING. EMANUELE MACEROLA	PROF. ING. LUIGI MONTESERI	ING. VALERIO BARETTI
B	EMMISSIONE		ING. EMANUELE MACEROLA	PROF. ING. LUIGI MONTESERI	ING. VALERIO BARETTI