


LEGGENDA
 TERRENO
 CANALE

SEZIONI TIPO CANALE DX N°27
SCALA 1:100

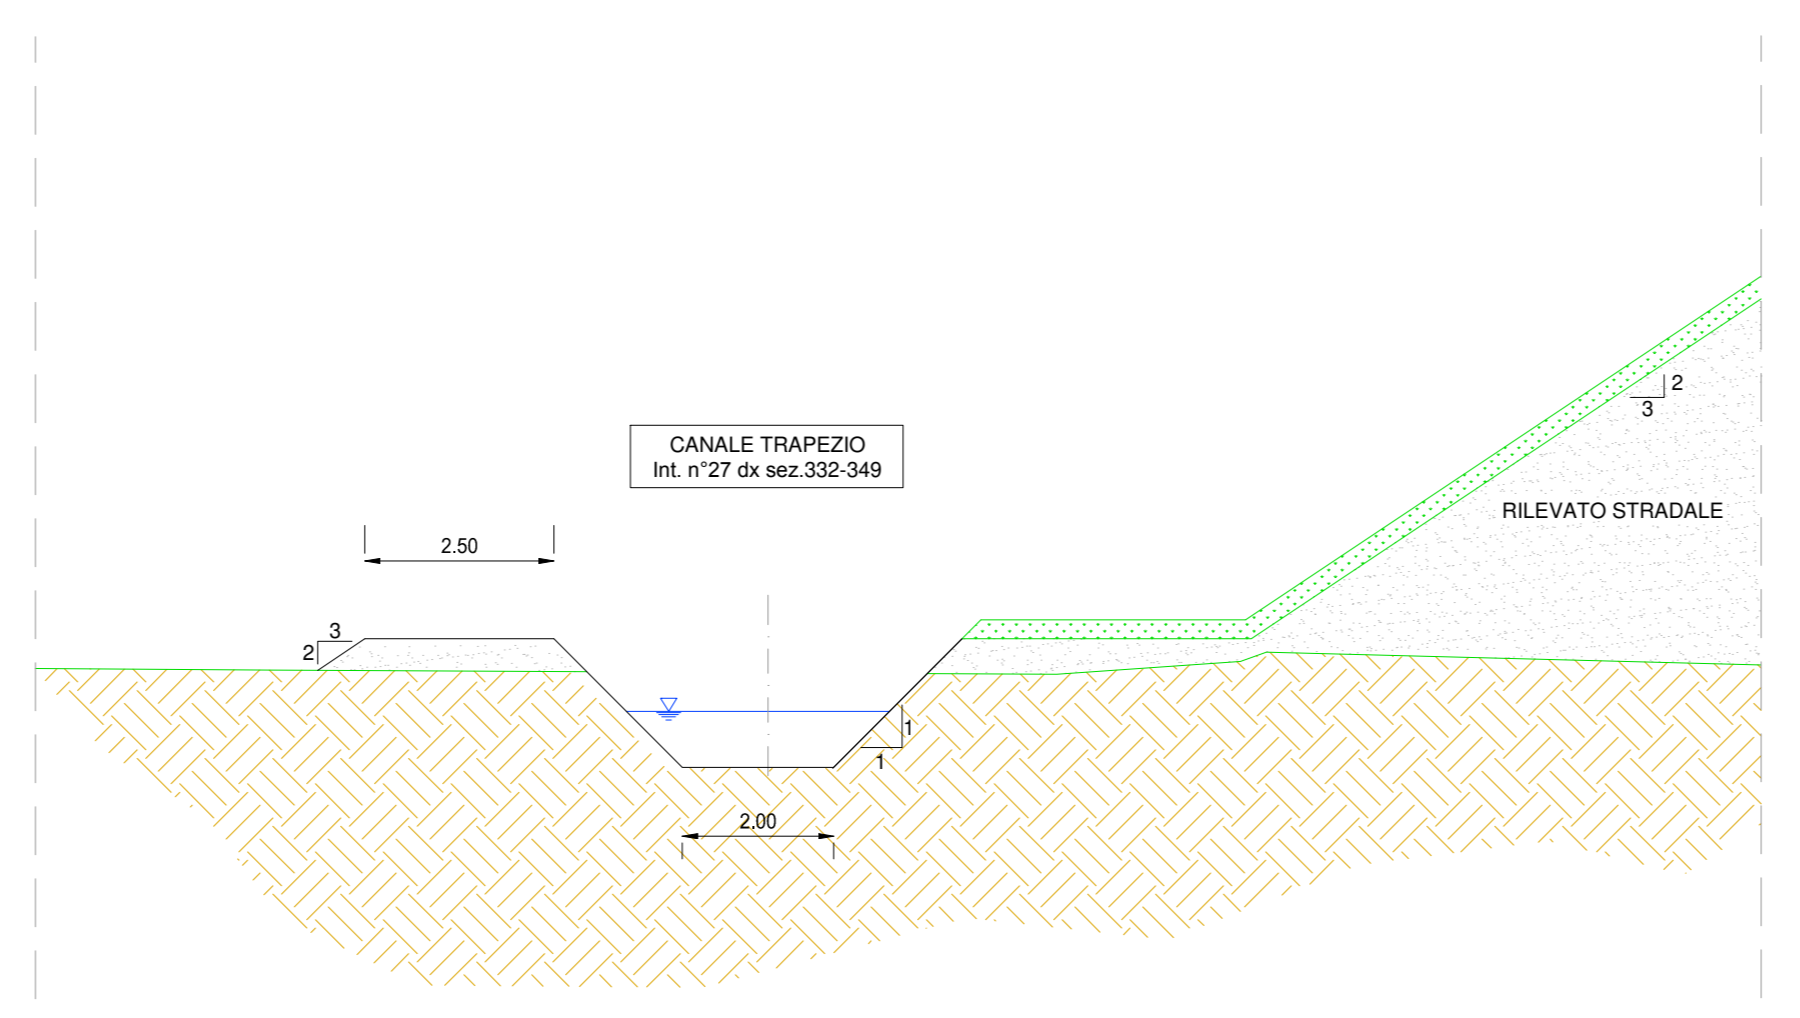

ANAS S.p.A.
 Direzione Progettazione e Realizzazione Lavori

S.S. N. 9 "VIA EMILIA"
VARIANTE DI CASALPUSTERLENGO ED ELIMINAZIONE PASSAGGIO A LIVELLO SULLA S.P. EX S.S. N.234
PROGETTO ESECUTIVO

STUDIO CORONA Ing. Renato Viani	ING. RENATO DEL PRETE Ing. Renato Del Prete	DOT. GIORGIO GALLO Dot. Gior. Gallo	INTEGRAZIONE PRESTAZIONI Ing. Renato Del Prete	PROGETTISTA Ing. Valerio Baletti
SETAC Ing. Valerio Baletti	ECOPLAN Arch. Nicola Fontana	ARKE Ing. Gianfranco Soderio	PROGETTAZIONE STRADALE Ing. Gennaro Ranieri	PROGETTAZIONE IDRAULICA Ing. Valerio Baletti
UNING Prof. Ing. Matteo Ranieri	COMPUTI Ing. Valerio Baletti	PROGETTAZIONE OPERE D'ARTE MINORI Ing. Nicola Fontana	

FB49 **F - PROGETTO IDRAULICO**
FB - RETICOLO IDROGRAFICO
PROFILO FOSSI E CANALI - CANALE N. 27 DX

PROGETTO	U.V. PROG.	N. PROG.	NOME FILE	REVISIONE	SCALA:
COMI	E	1701	FB49-T00D02DRFP35_D.0wg	D	VARIE
D	EMISSIONE A SEGUITO PARERE CONSIGLIO BONIFICA MUZZA	GIUGNO 2018	ING. FABRIZIO BAUETTI	ING. VALERIO BAUETTI	ING. VALERIO BAUETTI
C	EMISSIONE A SEGUITO PARERE REGIONE LOMBARDA	MARZO 2018	ING. FABRIZIO BAUETTI	ING. VALERIO BAUETTI	ING. VALERIO BAUETTI
A	EMISSIONE A SEGUITO DI ISTRUTTORIA ANAS N.08 DEL 08.01.2018	FEBBRAIO 2018	ING. EMANUELE MACEROLA	ING. VALERIO BAUETTI	ING. VALERIO BAUETTI
B	EMISSIONE		ING. EMANUELE MACEROLA	ING. VALERIO BAUETTI	ING. VALERIO BAUETTI
REV.	DESCRIZIONE	DATA	REDAITTO	VERIFICATO	APPROVATO