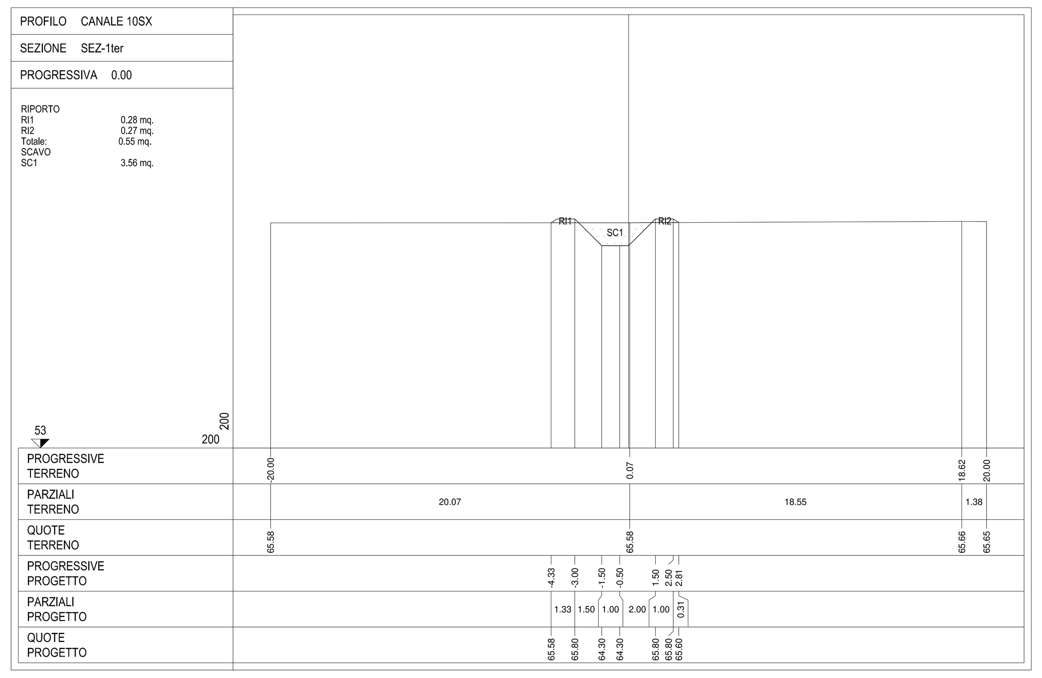


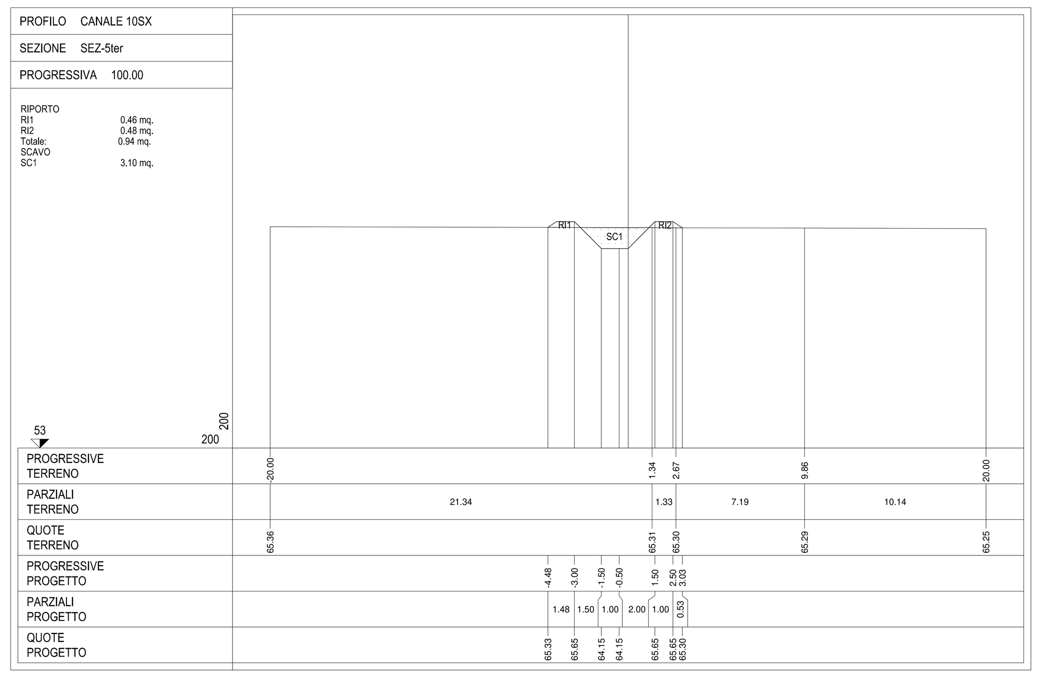


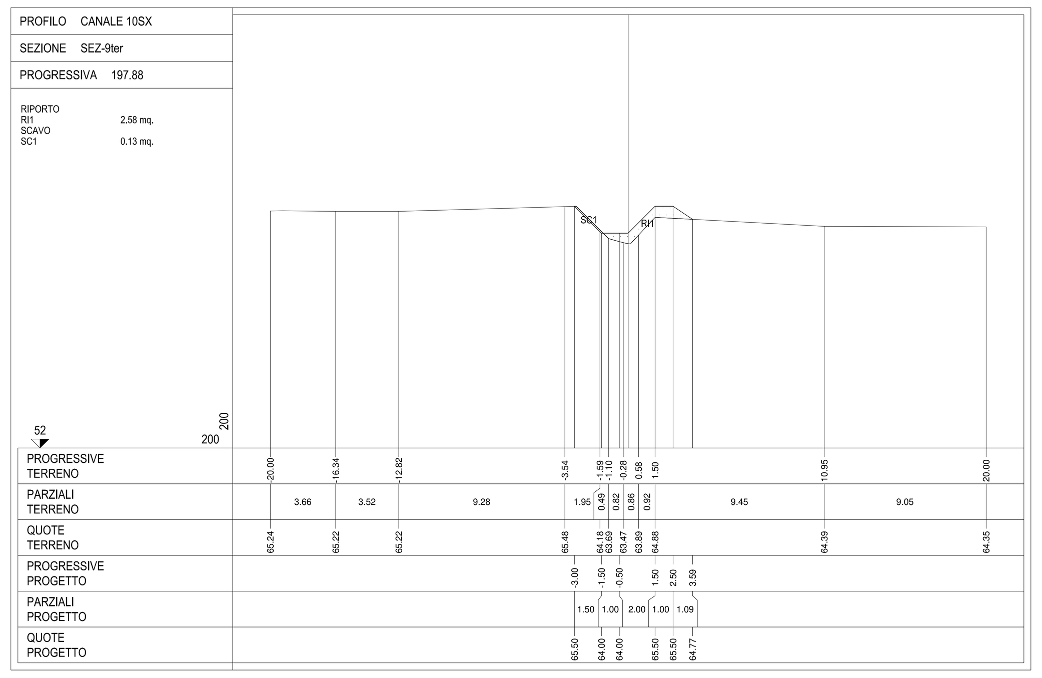


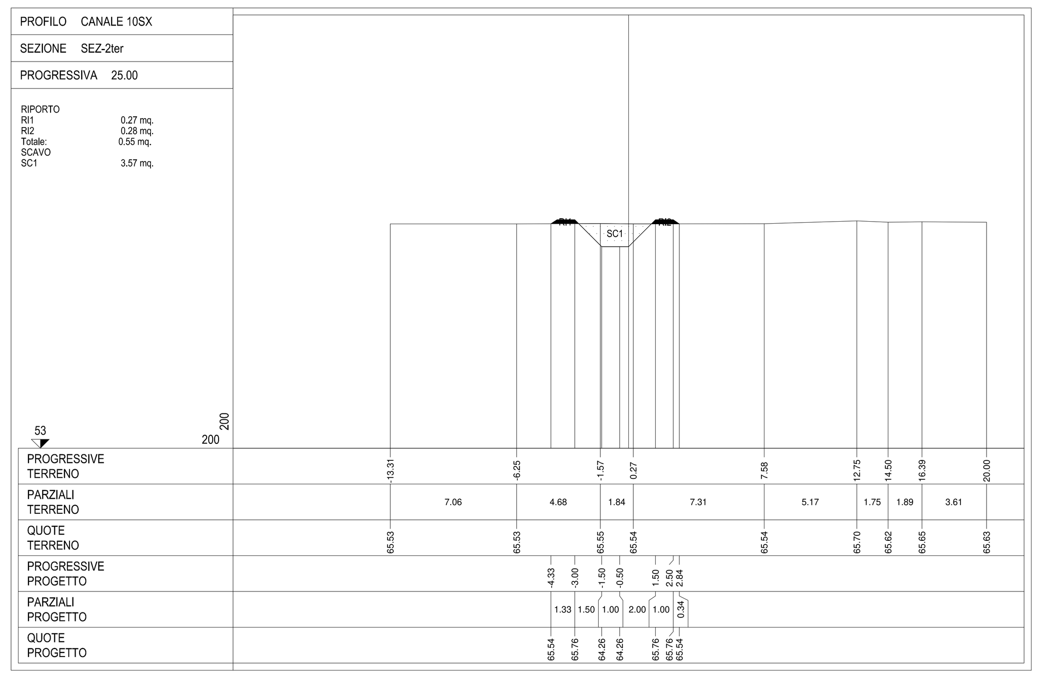


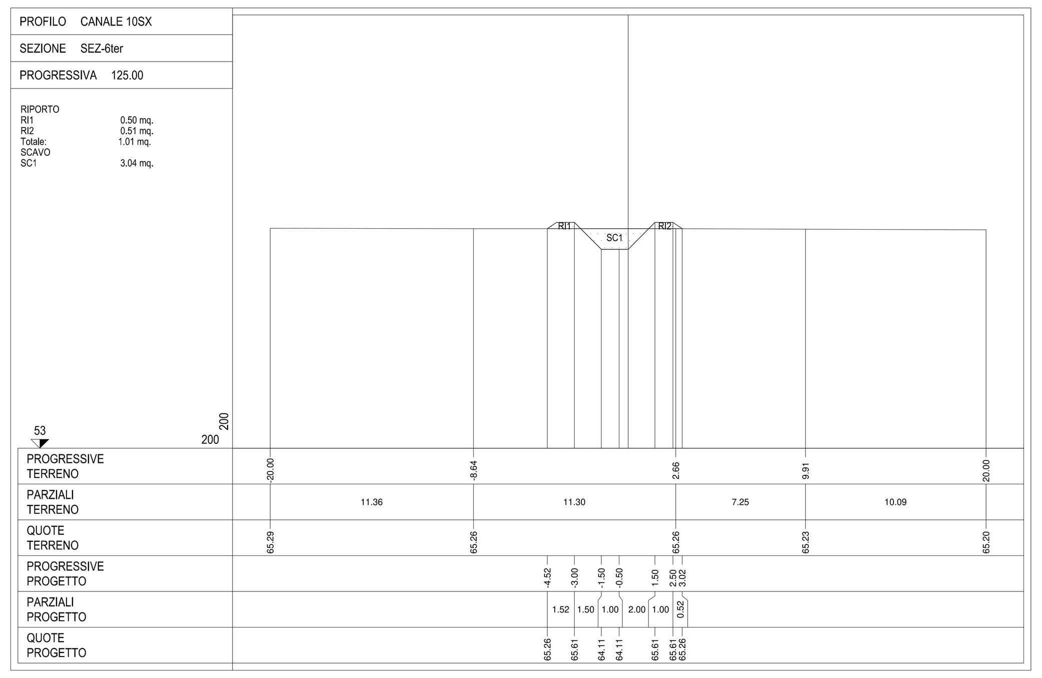


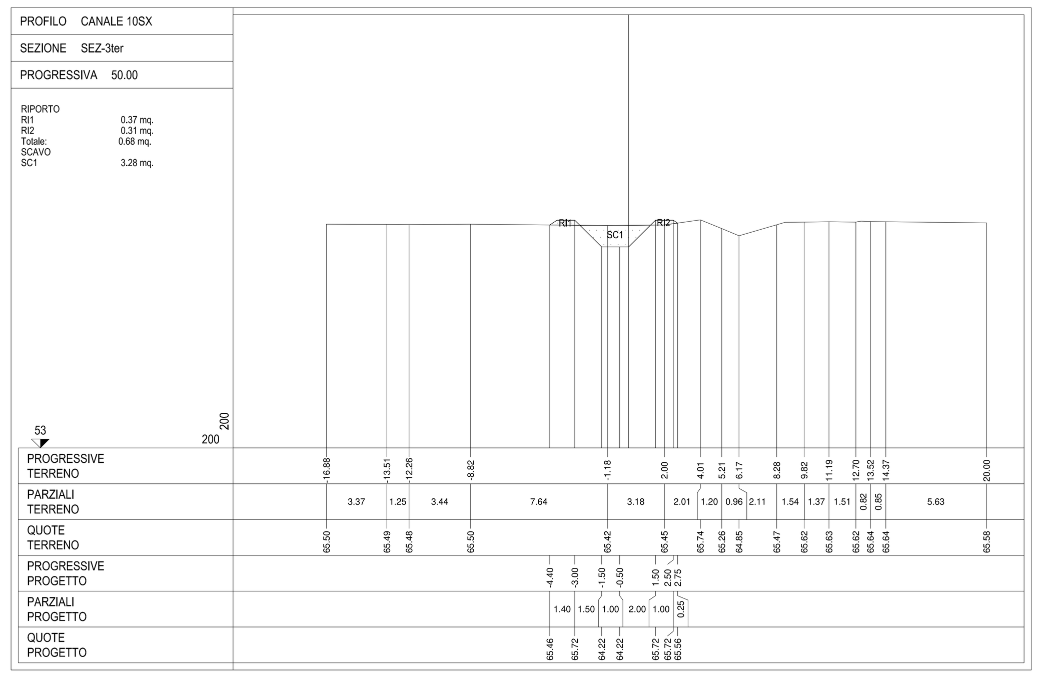


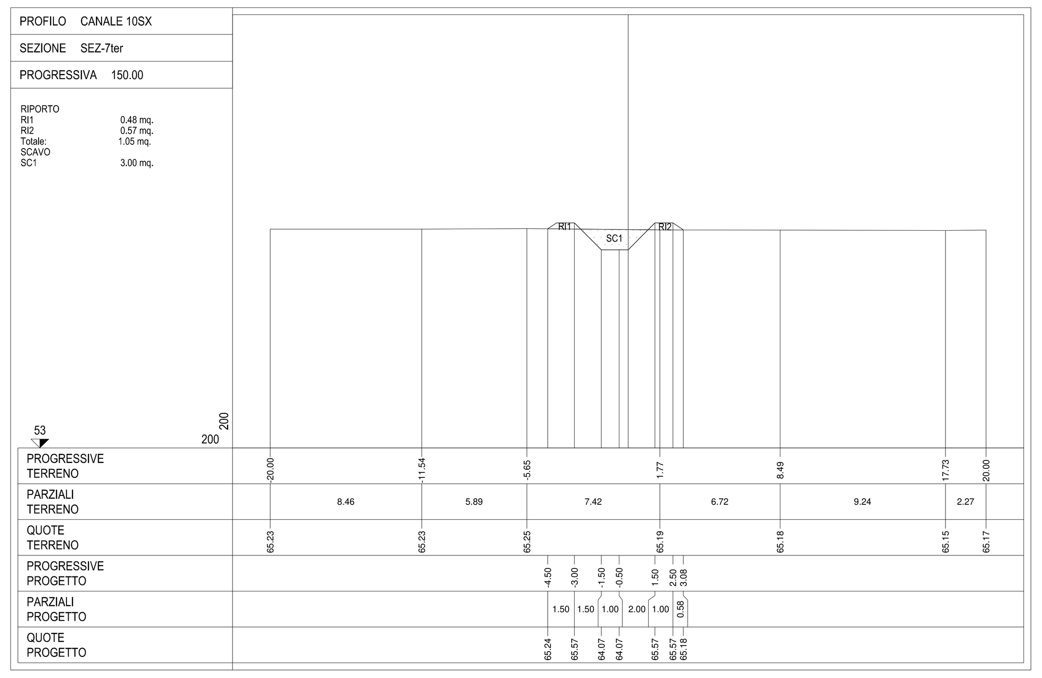


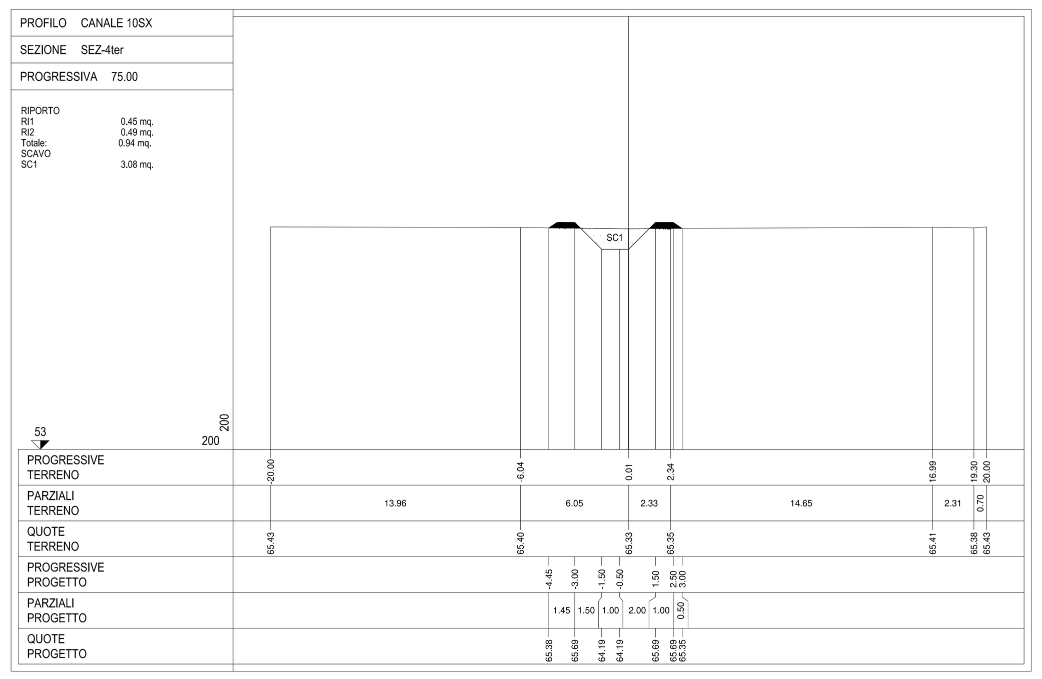


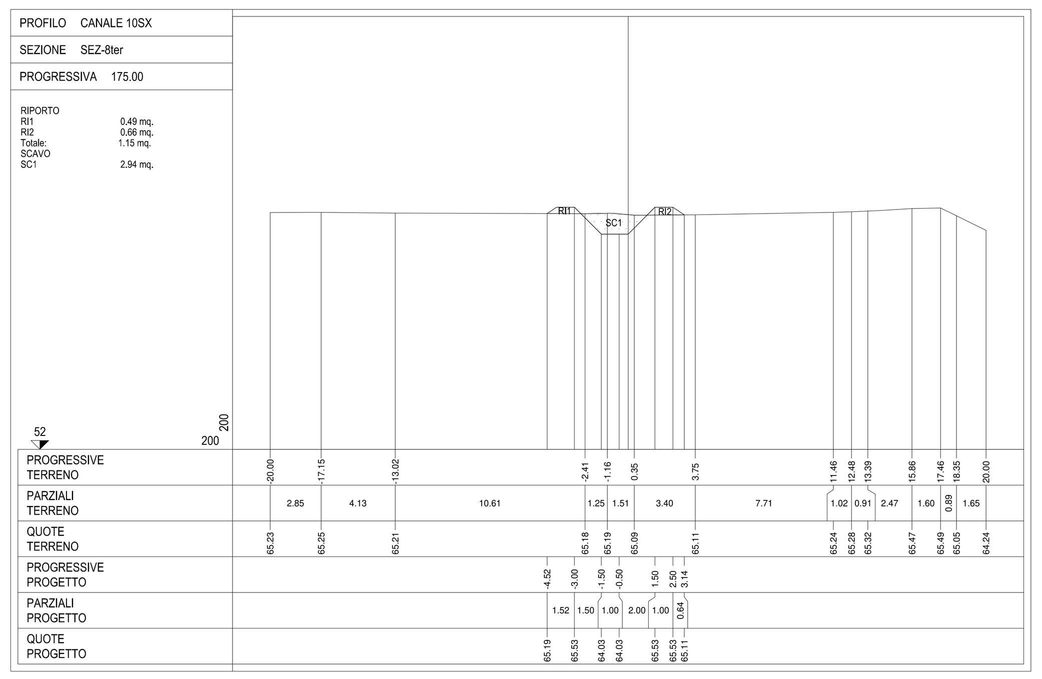


ANAS S.p.A.

Direzione Progettazione e Realizzazione Lavori

# S.S. N. 9 "VIA EMILIA"
# VARIANTE DI CASALPUSTERLENGO ED ELIMINAZIONE PASSAGGIO A LIVELLO SULLA S.P. EX S.S. N.234

## PROGETTO ESECUTIVO

| | | | | |
|---|---|---|---|---|
| STUDIO CORONA<br>Ing. Renato Vaira (Ordine degli Ingg. di Torino e Provincia n° 4663 W) | ING. RENATO DEL PRETE<br>Ing. Renato Del Prete (Ordine degli Ingg. di Bari e provincia n° 5073) | DOTT. GEOL. DANILO GALLO<br>Dott. Geol. Danilo Gallo (Ordine dei Geologi della Regione Puglia n° 588) | INTEGRAZIONE PRESTAZIONI<br>Ing. Renato Del Prete | PROGETTISTA<br>Ing. Valerio Bajetti (I.T. S.r.l.) |
| | | | PROGETTAZIONE STRADALE<br>Ing. Gaetano Ranieri (Ga&M S.r.l.) | PROGETTAZIONE IDRAULICA<br>Ing. Fabrizio Bajetti (I.T. S.r.l.) |
| IT Ingegneria del Territorio s.r.l.<br>Ing. Valerio Bajetti (Ordine degli Ingg. di Roma e provincia n° A-26211) | SETAC Srl Servizi & Engineering Trasporti Ambiente Costruzioni<br>Prof. Ing. Luigi Monterisi (Ordine degli Ingg. di Bari e provincia n° 1771) | E&G Engineering & Graphics S.r.l.<br>Ing. Gabriele Incecchi (Ordine degli Ingg. di Roma e provincia n° A-12102) | PROGETTAZIONE OPERE D'ARTE MAGGIORI<br>Ing. Renato Vaira (Studio Corona S.r.l.) | PROGETTAZIONE OPERE D'ARTE MINORI<br>Ing. Nicola Ligas (I.T. S.r.l.) |
| | | | COMPUTI<br>Ing. Valerio Bajetti (I.T. S.r.l.) | CANTIERISTICA<br>Ing. Gaetano Ranieri (Ga&M S.r.l.) |
| CONSORZIO UNING — SOCIETÀ DESIGNATA: GA&M<br>Prof. Ing. Matteo Ranieri (Ordine degli Ingg. di Bari e provincia n° 1137) | ECOPLAN<br>Arch. Nicoletta Frattini (Ordine degli Arch. di Torino e provincia n° A-8433) | ARKE' INGEGNERIA s.r.l.<br>Ing. Gioacchino Angarano (Ordine degli Ingg. di Bari e provincia n° 5970) | GEOLOGIA<br>Dott. Danilo Gallo | GEOTECNICA<br>Ing. Gianfranco Sodero (Studio Corona S.r.l.) |
| | | | AMBIENTE<br>Dott. Emilio Macchi (ECOPLAN S.r.l.) | SICUREZZA<br>Ing. Gaetano Ranieri (Ga&M S.r.l.) |

| VISTO: IL RESPONSABILE DEL PROCEDIMENTO | IL RESPONSABILE DELLA INTEGRAZIONE DELLE PRESTAZIONI SPECIALISTICHE | PROGETTISTA | GEOLOGO | IL COORDINATORE DELLA SICUREZZA IN FASE DI PROGETTAZIONE |
|---|---|---|---|---|
| Dott. Ing. Fabrizio CARDONE | Ing. Renato DEL PRETE | Ing. Valerio BAJETTI | Dott. Danilo GALLO | Ing. Gaetano RANIERI |

FB70

## F - PROGETTO IDRAULICO
### FB - RETICOLO IDROGRAFICO
SEZIONI CANALE N.10 SX

| CODICE PROGETTO | | | NOME FILE | REVISIONE | SCALA: |
|---|---|---|---|---|---|
| PROGETTO | LIV. PROG. | N. PROG. | FB70-T00ID02IDRSZ13_A.DWG | | |
| COMI | E | 1701 | CODICE ELAB. T00ID02IDRSZ13 | A | 1:200 |

| REV. | DESCRIZIONE | DATA | REDATTO | VERIFICATO | APPROVATO |
|---|---|---|---|---|---|
| D | | | | | |
| C | | | | | |
| B | | | | | |
| A | EMISSIONE | GIUGNO 2018 | ING. GIUSEPPE CRISA' | PROF. ING. LUIGI MONTERISI | ING. VALERIO BAJETTI |