PROFILO CANALE 20DX
SEZIONE SEZ.-1
PROGRESSIVA 0.00
RIPORTO
R1 0,99 mq.
R2 0,23 mq.
Totale 1,22 mq.
SCAVO
SC1 1,74 mq.

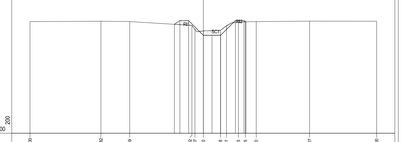


| | | | | | | | | | | | | | | | | | | | | | | | | |
|---|---|---|---|---|---|---|---|---|---|---|---|---|---|---|---|---|---|---|---|---|---|---|---|---|
| PROGRESSIVE TERRENO | 20.00 | | 11.62 | | 8.49 | | | | | | | | | | | | | | | | | | | 20.00 |
| PARZIALI TERRENO | | 8.18 | | 3.33 | | 7.17 | | 0.76 | 0.97 | 1.98 | 1.36 | 1.25 | 6.17 | | 7.73 | | | | | | | | | |
| QUOTE TERRENO | 62.98 | | 62.62 | | 62.89 | | | 62.85 | 62.81 | 62.89 | 62.87 | 62.85 | 62.88 | | 62.93 | | | | | | | | | 62.92 |
| PROGRESSIVE PROGETTO | | | | | | | | -3.34 | -1.79 | 1.00 | 1.00 | 3.70 | 4.62 | | | | | | | | | | | |
| PARZIALI PROGETTO | | | | | | | | 0.55 | 1.00 | 1.70 | 1.00 | 1.00 | 1.70 | 1.00 | 0.70 | | | | | | | | | |
| QUOTE PROGETTO | | | | | | | | 62.43 | 62.00 | 61.30 | 61.30 | 61.30 | 61.30 | 62.00 | 62.62 | | | | | | | | | |

PROFILO CANALE 20DX
SEZIONE SEZ.-2
PROGRESSIVA 25.00
RIPORTO
R1 0,25 mq.
SCAVO
SC1 5,75 mq.

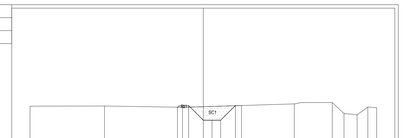


| | | | | | | | | | | | | | | | | | | | | | | | | |
|---|---|---|---|---|---|---|---|---|---|---|---|---|---|---|---|---|---|---|---|---|---|---|---|---|
| PROGRESSIVE TERRENO | 20.00 | | 11.62 | | 2.41 | | | | | | | 14.88 | | 18.23 | 17.75 | 19.00 | 20.00 | | | | | | | |
| PARZIALI TERRENO | | 8.60 | | 8.99 | | | 12.90 | | | 4.39 | 1.35 | 1.52 | 1.34 | 1.01 | | | | | | | | | | |
| QUOTE TERRENO | 62.95 | | 62.91 | | 62.76 | | | 63.14 | | | 63.31 | 62.98 | 61.88 | 62.28 | 62.75 | 62.90 | 62.95 | | | | | | | |
| PROGRESSIVE PROGETTO | | | | | -2.89 | -1.70 | 1.00 | 1.00 | 1.00 | 3.70 | 4.62 | | | | | | | | | | | | | |
| PARZIALI PROGETTO | | | | | 1.20 | 1.70 | 1.00 | 1.00 | 1.00 | 1.70 | 0.70 | | | | | | | | | | | | | |
| QUOTE PROGETTO | | | | | 62.77 | 62.96 | 61.26 | 61.26 | 61.26 | 62.96 | 63.66 | | | | | | | | | | | | | |

PROFILO CANALE 20DX_R
SEZIONE SEZ.-3
PROGRESSIVA 53.04

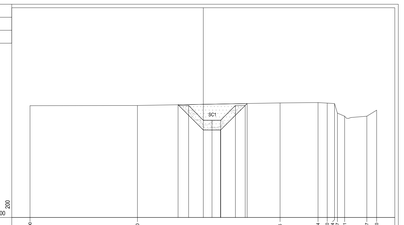


| | | | | | | | | | | | | | | | | | | | | | | | | |
|---|---|---|---|---|---|---|---|---|---|---|---|---|---|---|---|---|---|---|---|---|---|---|---|---|
| PROGRESSIVE TERRENO | 20.00 | | | | 27.80 | | | | | | 8.68 | | | | 13.24 | 14.13 | 15.13 | 16.57 | 18.71 | | 19.67 | | | 20.00 |
| PARZIALI TERRENO | | 12.40 | | | | 16.46 | | | | 4.38 | | | 1.04 | 0.84 | 0.90 | 1.00 | 0.94 | 1.42 | | 2.56 | | 1.13 | | |
| QUOTE TERRENO | 62.89 | | | | 62.92 | | | | | | 63.21 | | 63.26 | 63.10 | 63.04 | 62.95 | 63.00 | 62.58 | | 61.88 | | 62.39 | | |
| PROGRESSIVE PROGETTO | | | | | | | | -2.91 | -1.70 | 1.00 | 1.00 | 1.00 | 2.00 | 3.70 | 4.62 | | | | | | | | | |
| PARZIALI PROGETTO | | | | | | | | 1.21 | 1.70 | 1.00 | 1.00 | 1.00 | 1.00 | 1.70 | 0.70 | | | | | | | | | |
| QUOTE PROGETTO | | | | | | | | 62.77 | 62.96 | 61.26 | 61.26 | 61.26 | 61.26 | 62.96 | 63.66 | | | | | | | | | |

PROFILO CANALE 20DX
SEZIONE SEZ.-4
PROGRESSIVA 80.54
SCAVO
SC1 15,48 mq.

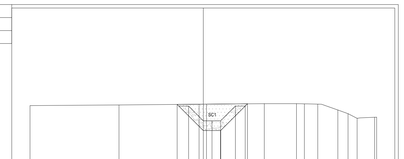


| | | | | | | | | | | | | | | | | | | | | | | | | |
|---|---|---|---|---|---|---|---|---|---|---|---|---|---|---|---|---|---|---|---|---|---|---|---|---|
| PROGRESSIVE TERRENO | 20.00 | | 27.73 | | | 31.43 | | | | 37.23 | | 39.75 | 41.66 | | 43.23 | | 44.75 | 46.70 | 47.75 | | 48.70 | | | 50.00 |
| PARZIALI TERRENO | | 10.27 | | 9.24 | | | 6.66 | | | | 3.72 | | | 1.54 | 2.32 | 1.18 | 1.00 | 2.03 | | 1.30 | | 1.30 | | |
| QUOTE TERRENO | 63.32 | | 63.01 | | | 63.10 | | | | 63.16 | | 64.16 | 63.14 | 63.11 | | 64.42 | 63.07 | | 61.46 | | 62.88 | | | 63.00 |
| PROGRESSIVE PROGETTO | | | | | -3.02 | -1.70 | 1.00 | 1.00 | 1.00 | 3.70 | 4.62 | | | | | | | | | | | | | |
| PARZIALI PROGETTO | | | | | 1.13 | 1.70 | 1.00 | 1.00 | 1.00 | 1.70 | 0.70 | | | | | | | | | | | | | |
| QUOTE PROGETTO | | | | | 63.01 | 62.98 | 61.28 | 61.28 | 61.28 | 62.98 | 63.68 | | | | | | | | | | | | | |

PROFILO CANALE 20DX
SEZIONE SEZ.-5
PROGRESSIVA 100.00
SCAVO
SC1 7,08 mq.

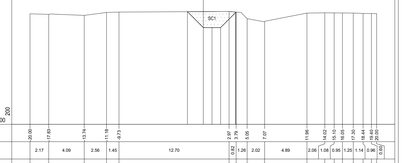


| | | | | | | | | | | | | | | | | | | | | | | | | |
|---|---|---|---|---|---|---|---|---|---|---|---|---|---|---|---|---|---|---|---|---|---|---|---|---|
| PROGRESSIVE TERRENO | 20.00 | | 21.60 | | 23.74 | | 25.19 | | 26.73 | | | | | | | | 31.96 | | 33.52 | | 35.03 | | 36.24 | 37.00 |
| PARZIALI TERRENO | | 2.17 | | 4.09 | | 2.56 | | 1.45 | | | 12.70 | | | 2.97 | 1.62 | 1.26 | 2.02 | | 4.89 | | 2.06 | 1.68 | 0.95 | 1.25 |
| QUOTE TERRENO | 62.73 | | 62.89 | | 62.27 | | 62.81 | | 62.95 | | | | | 63.03 | | 62.19 | | 61.83 | | 62.83 | | 62.47 | | 62.45 |
| PROGRESSIVE PROGETTO | | | | | | | | | | -1.60 | 1.00 | 1.00 | 2.00 | 3.70 | 4.62 | | | | | | | | | |
| PARZIALI PROGETTO | | | | | | | | | | 1.83 | 1.00 | 1.00 | 1.70 | 0.70 | | | | | | | | | | |
| QUOTE PROGETTO | | | | | | | | | | 60.00 | 61.17 | 61.17 | 61.17 | 62.87 | | | | | | | | | | |

PROFILO CANALE 20DX
SEZIONE SEZ.-6
PROGRESSIVA 125.00
RIPORTO
R1 0,08 mq.
R2 0,09 mq.
Totale 0,17 mq.
SCAVO
SC1 5,89 mq.

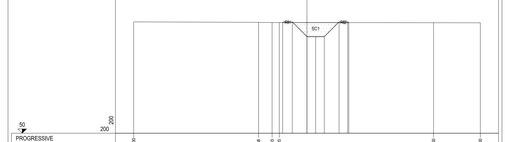


| | | | | | | | | | | | | | | | | | | | | | | | | |
|---|---|---|---|---|---|---|---|---|---|---|---|---|---|---|---|---|---|---|---|---|---|---|---|---|
| PROGRESSIVE TERRENO | 20.00 | | | | | | | | 36.98 | | | 42.03 | 43.20 | | | | | | | | | 54.60 | | 55.00 |
| PARZIALI TERRENO | | | | 14.42 | | | | 1.55 | 0.42 | | | 17.80 | | | | | | | | 5.40 | | | | |
| QUOTE TERRENO | 62.85 | | | | | | 62.80 | | | 62.77 | 62.71 | | | | | | | | | | | 62.79 | | 62.74 |
| PROGRESSIVE PROGETTO | | | | | | | | | | -2.41 | -1.70 | 1.00 | 1.00 | 3.70 | 4.62 | | | | | | | | | |
| PARZIALI PROGETTO | | | | | | | | | | 1.11 | 1.70 | 1.00 | 1.00 | 1.70 | 0.70 | | | | | | | | | |
| QUOTE PROGETTO | | | | | | | | | | 62.77 | 62.84 | 61.14 | 61.14 | 61.14 | 62.84 | | | | | | | | | |

PROFILO CANALE 20DX
SEZIONE SEZ.-7
PROGRESSIVA 150.00
RIPORTO
R1 0,02 mq.
SCAVO
SC1 6,22 mq.

| | | | | | | | | | | | | | | | | | | | | | | | | |
|---|---|---|---|---|---|---|---|---|---|---|---|---|---|---|---|---|---|---|---|---|---|---|---|---|
| PROGRESSIVE TERRENO | 20.00 | | | | 32.43 | | | 35.65 | | | 39.73 | | | | | | | | | | | 54.70 | | 55.00 |
| PARZIALI TERRENO | | | 7.57 | | | 7.48 | | | 4.22 | | | 15.43 | | | | | | | | 3.93 | | | 1.37 | |
| QUOTE TERRENO | 62.97 | | | | 62.95 | | | 62.92 | | | 62.91 | | | | | | | | | | | 62.78 | | 62.91 |
| PROGRESSIVE PROGETTO | | | | | | | | -3.39 | -2.16 | -1.70 | 1.00 | 1.00 | 2.00 | 3.70 | 4.62 | | | | | | | | | |
| PARZIALI PROGETTO | | | | | | | | 3.23 | 0.54 | 1.70 | 1.00 | 1.00 | 1.00 | 1.70 | 0.70 | | | | | | | | | |
| QUOTE PROGETTO | | | | | | | | 62.62 | 62.62 | 61.12 | 61.12 | 61.12 | 61.12 | 62.82 | 63.52 | | | | | | | | | |

PROFILO CANALE 20DX
SEZIONE SEZ.-8
PROGRESSIVA 175.00
SCAVO
SC1 6,42 mq.

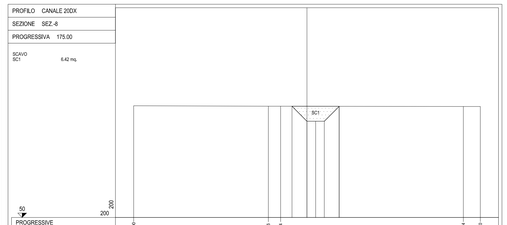


| | | | | | | | | | | | | | | | | | | | | | | | | |
|---|---|---|---|---|---|---|---|---|---|---|---|---|---|---|---|---|---|---|---|---|---|---|---|---|
| PROGRESSIVE TERRENO | 20.00 | | | | | | | 46.48 | | 54.34 | | | | | | | | | | | | 74.54 | | 75.00 |
| PARZIALI TERRENO | | | | 15.54 | | | | 1.42 | | | | 21.08 | | | | | | | | | | 1.96 | | |
| QUOTE TERRENO | 62.88 | | | | | | 62.84 | | | 62.83 | | | | | | | | | | | | 62.80 | | 62.81 |
| PROGRESSIVE PROGETTO | | | | | | | | | | -1.73 | -1.00 | 1.00 | 2.00 | 3.70 | 4.62 | | | | | | | | | |
| PARZIALI PROGETTO | | | | | | | | | | 1.73 | 1.00 | 1.00 | 1.70 | 0.70 | | | | | | | | | | |
| QUOTE PROGETTO | | | | | | | | | | 62.83 | 61.10 | 61.10 | 61.10 | 62.80 | | | | | | | | | | |

PROFILO CANALE 20DX
SEZIONE SEZ.-9
PROGRESSIVA 200.00
SCAVO
SC1 6,53 mq.

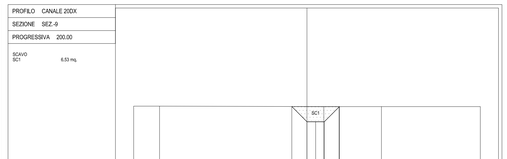


| | | | | | | | | | | | | | | | | | | | | | | | | |
|---|---|---|---|---|---|---|---|---|---|---|---|---|---|---|---|---|---|---|---|---|---|---|---|---|
| PROGRESSIVE TERRENO | 20.00 | | | | 27.01 | | | | | | 35.95 | | | 40.60 | | | | | | | | | | 50.00 |
| PARZIALI TERRENO | | | 2.99 | | | | 18.96 | | | | | 6.65 | | | | | 11.40 | | | | | | | |
| QUOTE TERRENO | 62.98 | | | | 62.87 | | | | | | | | | 62.82 | | | | | | | | 62.82 | | |
| PROGRESSIVE PROGETTO | | | | | | | | | | -1.73 | -1.00 | 1.00 | 2.00 | 3.70 | 4.62 | | | | | | | | | |
| PARZIALI PROGETTO | | | | | | | | | | 1.73 | 1.00 | 1.00 | 1.70 | 0.70 | | | | | | | | | | |
| QUOTE PROGETTO | | | | | | | | | | 62.83 | 61.10 | 61.10 | 61.10 | 62.80 | | | | | | | | | | |

PROFILO CANALE 20DX
SEZIONE SEZ.-10
PROGRESSIVA 225.00
SCAVO
SC1 6,78 mq.

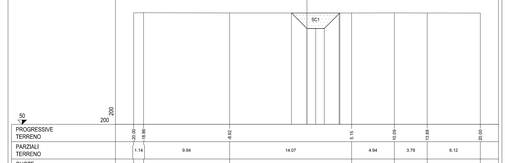


| | | | | | | | | | | | | | | | | | | | | | | | | |
|---|---|---|---|---|---|---|---|---|---|---|---|---|---|---|---|---|---|---|---|---|---|---|---|---|
| PROGRESSIVE TERRENO | 20.00 | | 21.88 | | | | 32.52 | | | | | 51.15 | | | 53.09 | | | 53.88 | | | | | | 55.00 |
| PARZIALI TERRENO | | 1.14 | | | 9.94 | | | | 14.07 | | | | | 4.94 | | | 3.79 | | | 6.12 | | | | |
| QUOTE TERRENO | 62.86 | | | | 62.86 | | | | 62.85 | | | | | 62.85 | | | 62.85 | | | 62.84 | | | | |
| PROGRESSIVE PROGETTO | | | | | | | | | | -1.79 | -1.00 | 1.00 | 2.00 | 3.70 | 4.62 | | | | | | | | | |
| PARZIALI PROGETTO | | | | | | | | | | 1.79 | 1.00 | 1.00 | 1.70 | 0.70 | | | | | | | | | | |
| QUOTE PROGETTO | | | | | | | | | | 62.85 | 61.06 | 61.06 | 61.06 | 62.76 | | | | | | | | | | |

PROFILO CANALE 20DX
SEZIONE SEZ.-11
PROGRESSIVA 250.00
SCAVO
SC1 6,82 mq.

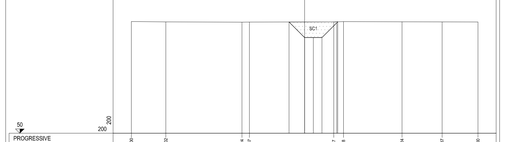


| | | | | | | | | | | | | | | | | | | | | | | | | |
|---|---|---|---|---|---|---|---|---|---|---|---|---|---|---|---|---|---|---|---|---|---|---|---|---|
| PROGRESSIVE TERRENO | 20.00 | | 19.02 | | | | | 27.24 | 27.57 | | | 37.17 | 38.48 | | | 51.24 | | | 53.87 | | | | | 55.00 |
| PARZIALI TERRENO | | 3.98 | | 8.78 | | | 0.47 | | | 9.74 | | 1.11 | | 6.76 | | | 4.63 | | 4.13 | | | | | |
| QUOTE TERRENO | 62.89 | | 62.85 | | | | 62.82 | 62.83 | | | | | 62.84 | 62.86 | | | 62.88 | | 62.85 | | | 62.84 | | |
| PROGRESSIVE PROGETTO | | | | | | | | | | -1.66 | -1.00 | 1.00 | 2.00 | 3.70 | 4.62 | | | | | | | | | |
| PARZIALI PROGETTO | | | | | | | | | | 1.66 | 1.00 | 1.00 | 1.70 | 0.70 | | | | | | | | | | |
| QUOTE PROGETTO | | | | | | | | | | 62.83 | 61.84 | 61.84 | 61.84 | 62.54 | | | | | | | | | | |

PROFILO CANALE 20DX
SEZIONE SEZ.-12
PROGRESSIVA 275.00
SCAVO
SC1 6,81 mq.

| | | | | | | | | | | | | | | | | | | | | | | | | |
|---|---|---|---|---|---|---|---|---|---|---|---|---|---|---|---|---|---|---|---|---|---|---|---|---|
| PROGRESSIVE TERRENO | 20.00 | | 22.53 | 23.53 | 23.71 | 24.71 | 25.69 | 26.69 | 27.69 | | 31.69 | | 34.07 | | 37.42 | | 39.71 | | 42.34 | | | 51.38 | | 55.00 |
| PARZIALI TERRENO | | 2.53 | | 0.18 | 0.99 | 0.98 | 0.98 | 0.98 | | 3.31 | | 1.72 | | 6.57 | | 5.11 | | 1.63 | | 7.73 | | | 5.31 | | 3.62 |
| QUOTE TERRENO | 62.82 | | 62.82 | 62.82 | 62.81 | 61.97 | 61.97 | 62.95 | 62.95 | | 62.92 | | 62.91 | | 62.88 | | 62.78 | | 62.79 | | | 62.88 | | 62.87 | | 62.86 |
| PROGRESSIVE PROGETTO | | | | | | | | | | -2.11 | -1.70 | 1.00 | 2.00 | 3.70 | 4.62 | | | | | | | | | |
| PARZIALI PROGETTO | | | | | | | | | | 1.84 | 1.00 | 1.00 | 1.70 | 0.70 | | | | | | | | | | |
| QUOTE PROGETTO | | | | | | | | | | 62.65 | 61.01 | 61.01 | 61.01 | 62.71 | | | | | | | | | | |

PROFILO CANALE 20DX
SEZIONE SEZ.-13
PROGRESSIVA 300.00
SCAVO
SC1 7,70 mq.

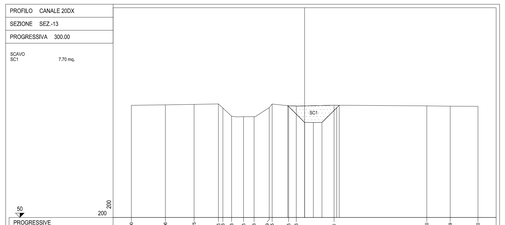


| | | | | | | | | | | | | | | | | | | | | | | | | |
|---|---|---|---|---|---|---|---|---|---|---|---|---|---|---|---|---|---|---|---|---|---|---|---|---|
| PROGRESSIVE TERRENO | 20.00 | | 26.98 | 28.60 | 29.30 | | | 40.20 | | | 44.23 | | 47.89 | | | | | 55.69 | 56.63 | 57.18 | 58.18 | 59.20 | | 60.00 |
| PARZIALI TERRENO | | 3.39 | 1.31 | | 6.10 | | | | 4.67 | | 1.64 | | | | 16.58 | | | | 3.24 | 0.94 | 1.00 | 1.02 | 0.82 | |
| QUOTE TERRENO | 62.95 | | 62.94 | 62.94 | | | | 62.93 | | | 62.92 | | | | | | | 62.96 | | 61.99 | 61.99 | 62.02 | 62.82 | |
| PROGRESSIVE PROGETTO | | | | | | | | | | | -2.29 | -1.70 | 1.00 | 2.00 | 3.70 | 4.62 | | | | | | | | |
| PARZIALI PROGETTO | | | | | | | | | | | 1.70 | 1.00 | 1.00 | 1.70 | 0.70 | | | | | | | | | |
| QUOTE PROGETTO | | | | | | | | | | | 62.62 | 60.72 | 60.72 | 60.72 | 62.42 | | | | | | | | | |

PROFILO CANALE 20DX
SEZIONE SEZ.-14
PROGRESSIVA 325.00
SCAVO
SC1 10,15 mq.

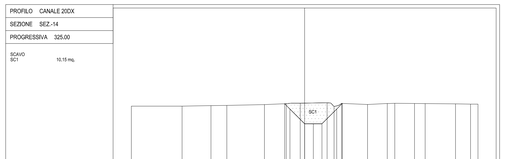


| | | | | | | | | | | | | | | | | | | | | | | | | |
|---|---|---|---|---|---|---|---|---|---|---|---|---|---|---|---|---|---|---|---|---|---|---|---|---|
| PROGRESSIVE TERRENO | 20.00 | | | | 34.14 | | | 40.80 | | | 46.64 | | 51.51 | | 53.09 | 54.40 | 55.74 | | | 61.15 | | 64.05 | 65.17 | 65.90 |
| PARZIALI TERRENO | | | 5.86 | | 3.34 | 1.82 | 4.34 | | | 2.51 | 1.62 | 3.10 | | 0.58 | 1.31 | | | 2.96 | 2.27 | 2.27 | 0.87 | 2.27 | 1.24 | 3.50 | 1.73 |
| QUOTE TERRENO | 62.87 | | | 62.88 | 62.84 | 62.85 | | 63.06 | | 64.16 | 63.11 | 62.21 | | 62.87 | 62.85 | 62.87 | | 63.07 | | 65.20 | 65.20 | 64.42 | 63.97 | |
| PROGRESSIVE PROGETTO | | | | | | | | | | -2.11 | -1.70 | 1.00 | 2.00 | 3.70 | 4.62 | | | | | | | | | |
| PARZIALI PROGETTO | | | | | | | | | | 1.81 | 1.00 | 1.00 | 1.70 | 0.70 | | | | | | | | | | |
| QUOTE PROGETTO | | | | | | | | | | 63.13 | 61.02 | 60.84 | 60.84 | 62.54 | | | | | | | | | | |

PROFILO CANALE 20DX
SEZIONE SEZ.-15
PROGRESSIVA 350.00
SCAVO
SC1 9,35 mq.

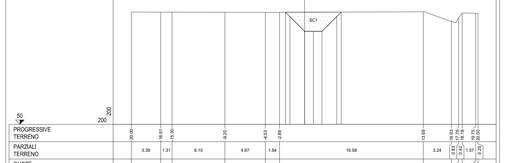


| | | | | | | | | | | | | | | | | | | | | | | | | |
|---|---|---|---|---|---|---|---|---|---|---|---|---|---|---|---|---|---|---|---|---|---|---|---|---|
| PROGRESSIVE TERRENO | 20.00 | | 29.60 | 31.30 | | | 40.20 | | | 44.23 | | 47.89 | | | | | | 55.69 | 56.63 | 57.18 | 58.18 | 59.20 | | 60.00 |
| PARZIALI TERRENO | | 3.39 | 1.31 | | 6.10 | | | | 4.67 | | 1.64 | | | | 16.58 | | | | 3.24 | 0.94 | 1.00 | 1.02 | 0.82 | |
| QUOTE TERRENO | 62.95 | | 62.94 | 62.94 | | | | 62.93 | | | 62.92 | | | | | | | 62.96 | | 61.99 | 61.99 | 62.02 | 62.82 | |
| PROGRESSIVE PROGETTO | | | | | | | | | | | -2.29 | -1.70 | 1.00 | 2.00 | 3.70 | 4.62 | | | | | | | | |
| PARZIALI PROGETTO | | | | | | | | | | | 1.70 | 1.00 | 1.00 | 1.70 | 0.70 | | | | | | | | | |
| QUOTE PROGETTO | | | | | | | | | | | 62.62 | 60.72 | 60.72 | 60.72 | 62.42 | | | | | | | | | |

PROFILO CANALE 20DX
SEZIONE SEZ.-16
PROGRESSIVA 375.00
SCAVO
SC1 9,48 mq.

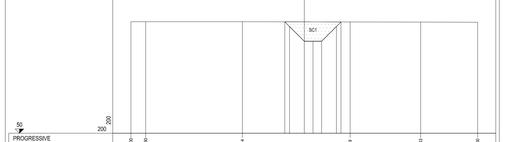


| | | | | | | | | | | | | | | | | | | | | | | | | |
|---|---|---|---|---|---|---|---|---|---|---|---|---|---|---|---|---|---|---|---|---|---|---|---|---|
| PROGRESSIVE TERRENO | 20.00 | | 21.70 | 22.30 | | | | | 34.74 | | | | | 45.29 | | | 53.43 | | | | | | | 55.00 |
| PARZIALI TERRENO | | 1.70 | | | 11.16 | | | | | 12.43 | | | | | | 8.14 | | | 6.57 | | | | | |
| QUOTE TERRENO | 62.87 | | 62.87 | 62.87 | | | | | 62.87 | | | | | | 62.83 | | | | | 62.82 | | | | 62.80 |
| PROGRESSIVE PROGETTO | | | | | | | | | | -2.25 | -1.70 | 1.00 | 2.00 | 3.70 | 4.62 | | | | | | | | | |
| PARZIALI PROGETTO | | | | | | | | | | 1.95 | 1.70 | 1.00 | 1.00 | 1.70 | 0.70 | | | | | | | | | |
| QUOTE PROGETTO | | | | | | | | | | 62.65 | 61.01 | 60.91 | 60.91 | 62.61 | | | | | | | | | | |

PROFILO CANALE 20DX
SEZIONE SEZ.-17
PROGRESSIVA 400.00
SCAVO
SC1 10,22 mq.

| | | | | | | | | | | | | | | | | | | | | | | | | |
|---|---|---|---|---|---|---|---|---|---|---|---|---|---|---|---|---|---|---|---|---|---|---|---|---|
| PROGRESSIVE TERRENO | 20.00 | | | | | | 33.33 | | | 41.10 | | | | | | | | | | | | | | 50.00 |
| PARZIALI TERRENO | | | 13.67 | | | | | 5.23 | | | | 21.10 | | | | | | | | | | | | |
| QUOTE TERRENO | 62.96 | | | | | | 62.92 | | | 62.88 | | | | | | | | | | | | | | 62.82 |
| PROGRESSIVE PROGETTO | | | | | | | | | | -2.85 | -1.70 | 1.00 | 2.00 | 3.70 | 4.62 | | | | | | | | | |
| PARZIALI PROGETTO | | | | | | | | | | 1.85 | 1.70 | 1.00 | 1.00 | 1.70 | 0.70 | | | | | | | | | |
| QUOTE PROGETTO | | | | | | | | | | 62.64 | 60.94 | 60.94 | 60.94 | 62.64 | | | | | | | | | | |

PROFILO CANALE 20DX
SEZIONE SEZ.-18
PROGRESSIVA 425.00
SCAVO
SC1 10,84 mq.

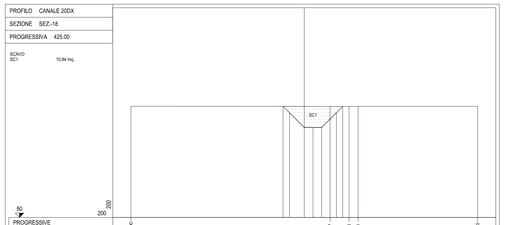


| | | | | | | | | | | | | | | | | | | | | | | | | |
|---|---|---|---|---|---|---|---|---|---|---|---|---|---|---|---|---|---|---|---|---|---|---|---|---|
| PROGRESSIVE TERRENO | 20.00 | | | | | | | | | 37.27 | | | | | | | | | | | | | | 50.00 |
| PARZIALI TERRENO | | | | | | | | | 22.97 | | | | | 2.19 | 1.05 | | | 13.79 | | | | | | |
| QUOTE TERRENO | 62.84 | | | | | | | 62.83 | | | | | | 62.81 | 62.81 | | | | | | | | | 62.81 |
| PROGRESSIVE PROGETTO | | | | | | | | | | -2.44 | -1.70 | 1.00 | 2.00 | 3.70 | 4.62 | | | | | | | | | |
| PARZIALI PROGETTO | | | | | | | | | | 1.74 | 1.70 | 1.00 | 1.00 | 1.70 | 0.70 | | | | | | | | | |
| QUOTE PROGETTO | | | | | | | | | | 62.62 | 60.88 | 60.88 | 60.88 | 62.58 | | | | | | | | | | |

ANAS S.p.A.
Direzione Progettazione e Realizzazione Lavori

# S.S. N. 9 "VIA EMILIA"
# VARIANTE DI CASALPUSTERLENGO ED ELIMINAZIONE PASSAGGIO A LIVELLO SULLA S.P. EX S.S. N.234

## PROGETTO ESECUTIVO

| | | | | |
|---|---|---|---|---|
| STUDIO CORONA<br>Ing. Renato Vaira<br>Ordine degli Ingg. di Torino e Provincia n° 4862 AA | ING. RENATO DEL PRETE<br>Ing. Renato Del Prete<br>Ordine degli Ingg. di Bari e provincia n° 6873 | DOTT. GEOL. DANILO GALLO<br>Dott. Geol. Danilo Gallo<br>Ordine dei Geologi della Regione Puglia n° 39 | INTEGRAZIONE PRESTAZIONE<br>Ing. Renato Del Prete | PROGETTISTA<br>Ing. Valerio Bajetti (I.T. S.r.l.) |
| | | | | PROGETTAZIONE STRADALE<br>Ing. Gaetano Ranieri (GeAM S.r.l.) |
| | | | | PROGETTAZIONE IDRAULICA<br>Ing. Fabrizio Bajetti (I.T. S.r.l.) |
| I.T. Ingegneria del Territorio s.r.l.<br>Ing. Valerio Bajetti<br>Ordine degli Ingg. di Roma e provincia n° A 26411 | SETAC S.r.l. Tecnica & Ingegneria<br>Ingegneri e Consulenti Associati<br>Prof. Ing. Luigi Monterisi<br>Ordine degli Ingg. di Bari e provincia n° 1771 | EG<br>E.M.C. Engineers & Geologists S.r.l.<br>Ing. Gabriele Inoicchi<br>Ordine degli Ingg. di Roma e provincia n° A 31292 | PROGETTAZIONE OPERE D'ARTE MAGGIORI<br>Ing. Renato Vaira (Studio Corona S.r.l.) | PROGETTAZIONE OPERE D'ARTE MINORI<br>Ing. Nicola Ligas (I.T. S.r.l.) |
| | | | COMPUTI<br>Ing. Valerio Bajetti (I.T. S.r.l.) | CANTIERISTICA<br>Ing. Gaetano Ranieri (GeAM S.r.l.) |
| CONSORZIO UNING SOCIETÀ GeAM.<br>Prof. Ing. Matteo Ranieri<br>Ordine degli Ingg. di Roma e provincia n° 12981 | ECOPLAN<br>Arch. Nicoletta Frattini<br>Ordine degli Architetti di Bari e provincia n° 2030 | ARKE' ingegneria s.r.l.<br>Ing. Gioacchino Angiarano<br>Ordine degli Ingg. di Bari e provincia n° 4821 | GEOLOGIA<br>Dott. Danilo Gallo | GEOTECNICA<br>Ing. Gianfranco Sodero (Studio Corona S.r.l.) |
| | | | AMBIENTE<br>Dott. Emilio Maiochi (ECOPLAN S.r.l.) | SICUREZZA<br>Ing. Gaetano Ranieri (GeAM S.r.l.) |

| VISTO: IL RESPONSABILE DEL PROCEDIMENTO | IL RESPONSABILE DELLA INTEGRAZIONE DELLE PRESTAZIONI SPECIALISTICHE | PROGETTISTA | GEOLOGO | IL COORDINATORE DELLA SICUREZZA IN FASE DI PROGETTAZIONE |
|---|---|---|---|---|
| Dott. Ing. Fabrizio CARDONE | Ing. Renato DEL PRETE | Ing. Valerio BAJETTI | Dott. Danilo GALLO | Ing. Gaetano RANIERI |

FB78

# F - PROGETTO IDRAULICO
## FB - RETICOLO IDROGRAFICO
SEZIONI CANALI N.20 E 21 DX TAV.01/02

| CODICE PROGETTO | | | NOME FILE | REVISIONE | SCALA: |
|---|---|---|---|---|---|
| PROGETTO | LIV. PROG. | N. PROG. | FB78-T00ID02IDRSZ21_A.dwg | | |
| COMI | E | 1701 | CODICE ELAB. T00ID02IDRSZ21 | A | 1:200 |

| REV. | DESCRIZIONE | DATA | REDATTO | VERIFICATO | APPROVATO |
|---|---|---|---|---|---|
| D | | | | | |
| C | | | | | |
| B | | | | | |
| A | EMISSIONE | GIUGNO 2018 | ING. GIUSEPPE CRISÀ | PROF. ING. LUIGI MONTERISI | ING. VALERIO BAJETTI |