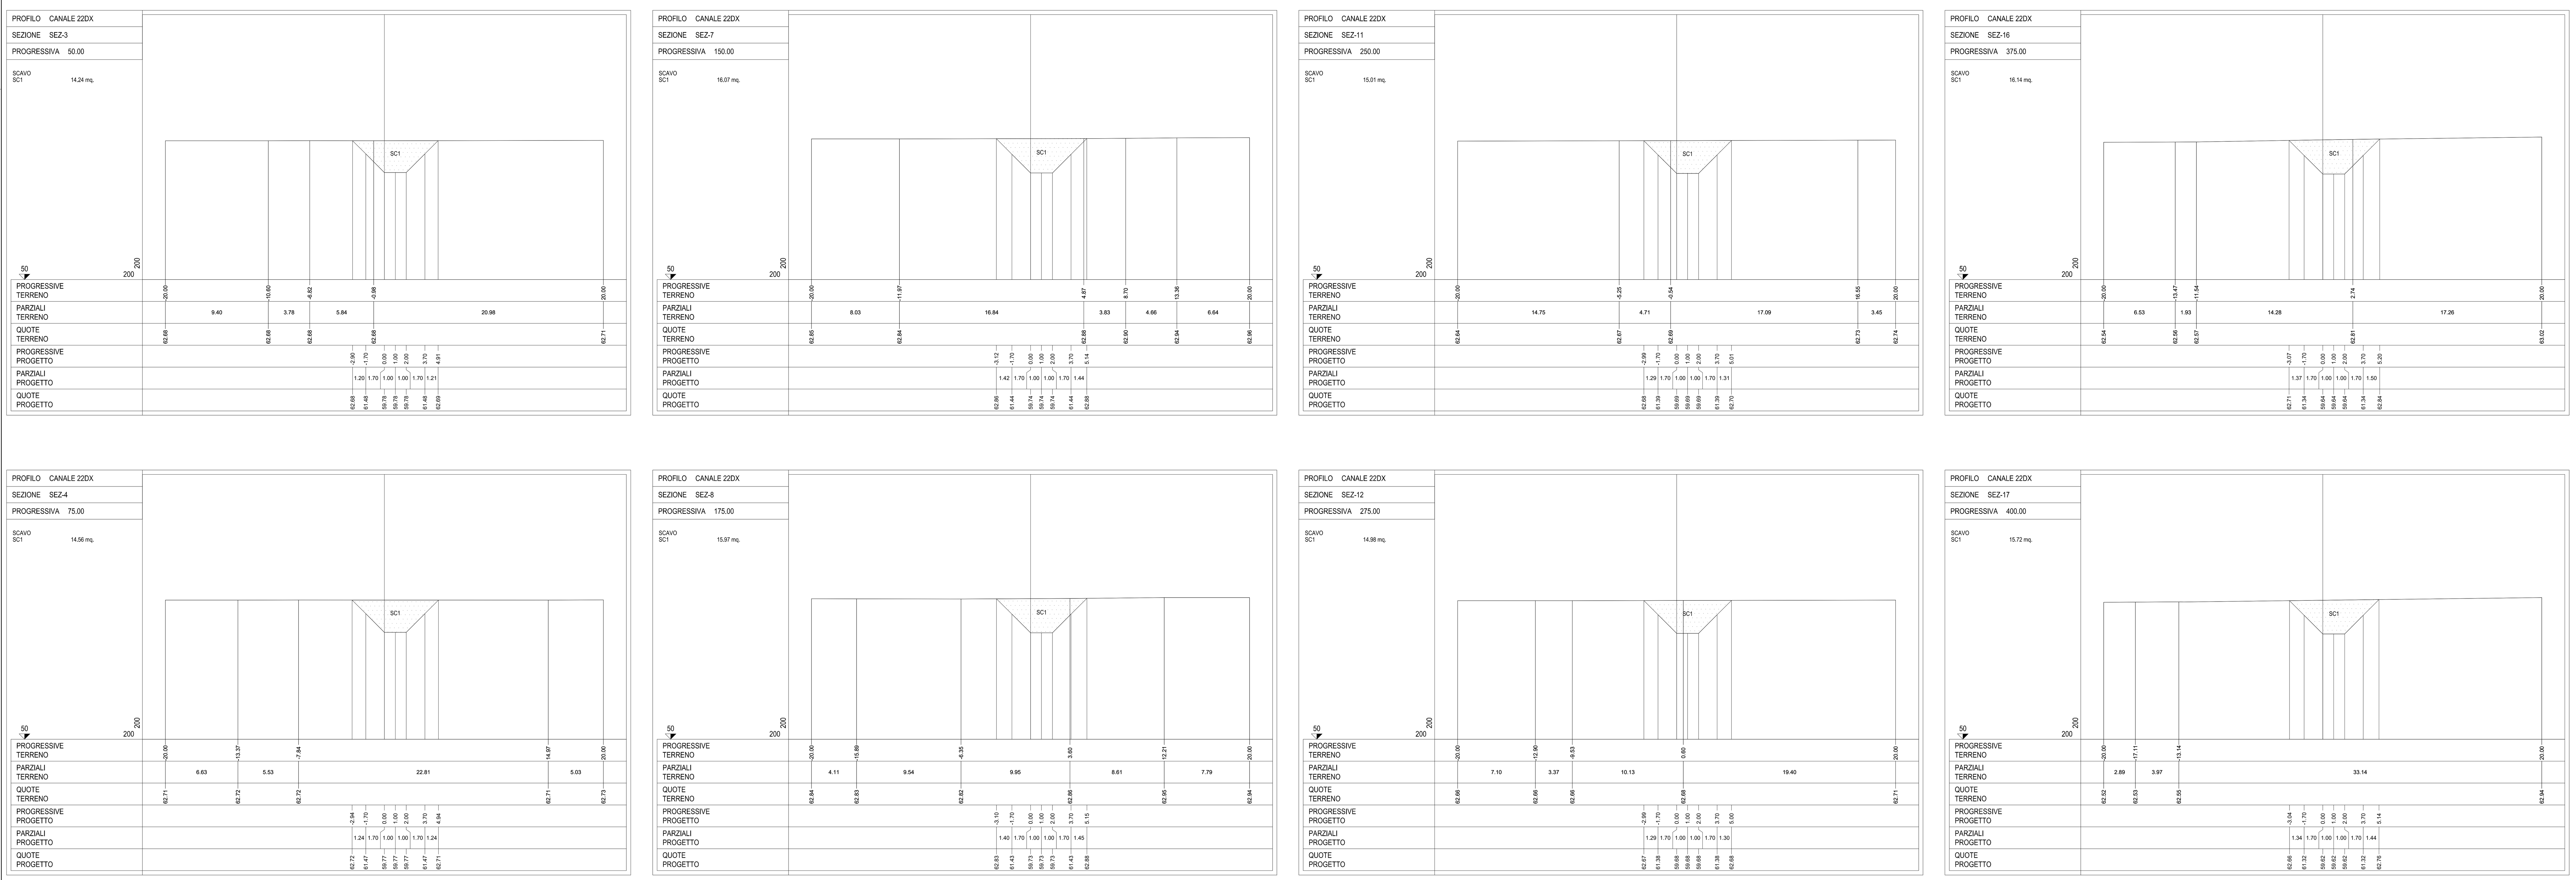

ANAS S.p.A.
Direzione Progettazione e Realizzazione Lavori

S.S. N. 9 "VIA EMILIA"
VARIANTE DI CASALPUSTERLENGO ED ELIMINAZIONE PASSAGGIO A LIVELLO SULLA S.P. EX S.S. N.234

PROGETTO ESECUTIVO

STUDIO CORONA	ING. RENATO DEL PRETE	DOTT. GEOL. DANILO GALLO	INTEGRAZIONE PRESTAZIONI	PROGETTISTA
Ing. Renato Vaira (Ordine degli Ingg. di Torino e Provincia n° 4663 W)	Ing. Renato Del Prete (Ordine degli Ingg. di Bari e provincia n° 5073)	Dott. Geol. Danilo Gallo (Ordine dei Geologi della Regione Puglia n° 588)	Ing. Renato Del Prete	Ing. Valerio Bajetti (I.T. S.r.l.)
			PROGETTAZIONE STRADALE	PROGETTAZIONE IDRAULICA
			Ing. Gaetano Ranieri (Ga&M S.r.l.)	Ing. Fabrizio Bajetti (I.T. S.r.l.)
I.T. Ingegneria del Territorio s.r.l.	SETAC Srl Servizi & Engineering Trasporti Ambiente Costruzioni	E&G Engineering & Graphics S.r.l.	PROGETTAZIONE OPERE D'ARTE MAGGIORI	PROGETTAZIONE OPERE D'ARTE MINORI
Ing. Valerio Bajetti (Ordine degli Ingg. di Roma e provincia n° A-26211)	Prof. Ing. Luigi Monterisi (Ordine degli Ingg. di Bari e provincia n° 1771)	Ing. Gabriele Incecchi (Ordine degli Ingg. di Roma e provincia n° A-12102)	Ing. Renato Vaira (Studio Corona S.r.l.)	Ing. Nicola Ligas (I.T. S.r.l.)
			COMPUTI	CANTIERISTICA
			Ing. Valerio Bajetti (I.T. S.r.l.)	Ing. Gaetano Ranieri (Ga&M S.r.l.)
CONSORZIO UNING – SOCIETÀ DESIGNATA: GA&M	ECOPLAN	ARKE' INGEGNERIA s.r.l.	GEOLOGIA	GEOTECNICA
Prof. Ing. Matteo Ranieri (Ordine degli Ingg. di Bari e provincia n° 1137)	Arch. Nicoletta Frattini (Ordine degli Arch. di Torino e provincia n° A-8433)	Ing. Gioacchino Angarano (Ordine degli Ingg. di Bari e provincia n° 5970)	Dott. Danilo Gallo	Ing. Gianfranco Sodero (Studio Corona S.r.l.)
			AMBIENTE	SICUREZZA
			Dott. Emilio Macchi (ECOPLAN S.r.l.)	Ing. Gaetano Ranieri (Ga&M S.r.l.)

VISTO: IL RESPONSABILE DEL PROCEDIMENTO	IL RESPONSABILE DELLA INTEGRAZIONE DELLE PRESTAZIONI SPECIALISTICHE	PROGETTISTA	GEOLOGO	IL COORDINATORE DELLA SICUREZZA IN FASE DI PROGETTAZIONE
Dott. Ing. Fabrizio CARDONE	Ing. Renato DEL PRETE	Ing. Valerio BAJETTI	Dott. Danilo GALLO	Ing. Gaetano RANIERI

FB83

F - PROGETTO IDRAULICO

FB - RETICOLO IDROGRAFICO

SEZIONI CANALE N.22 DX TAV.01/02

CODICE PROGETTO			NOME FILE	REVISIONE	SCALA:
PROGETTO	LIV. PROG.	N. PROG.	FB83-T00ID02IDRSZ26_A.dwg		
COMI	E	1701	CODICE ELAB. T00ID02IDRSZ26	A	1:200

REV.	DESCRIZIONE	DATA	REDATTO	VERIFICATO	APPROVATO
D					
C					
B					
A	EMISSIONE	GIUGNO 2018	ING. GIUSEPPE CRISA'	PROF. ING. LUIGI MONTERISI	ING. VALERIO BAJETTI