




SEZIONE A-A VASCA V3
SCALA 1:100

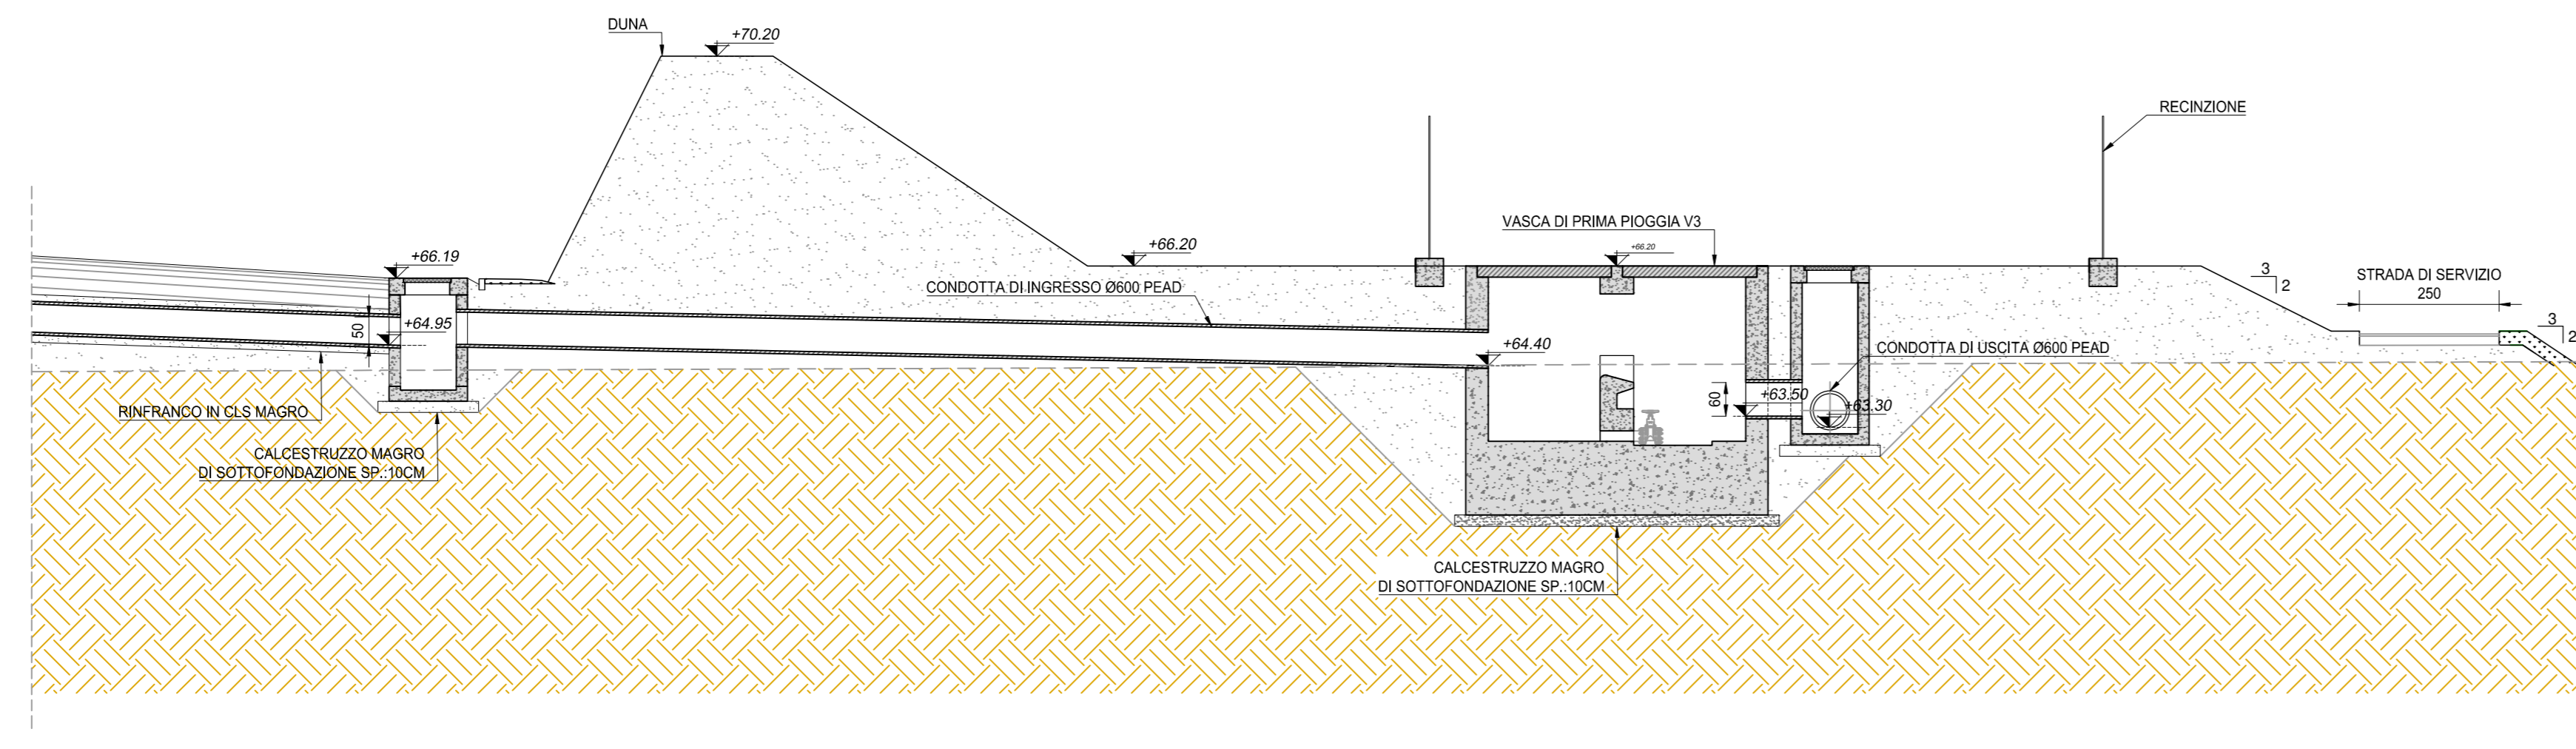


SEZIONE C-C VASCA V3
SCALA 1:100

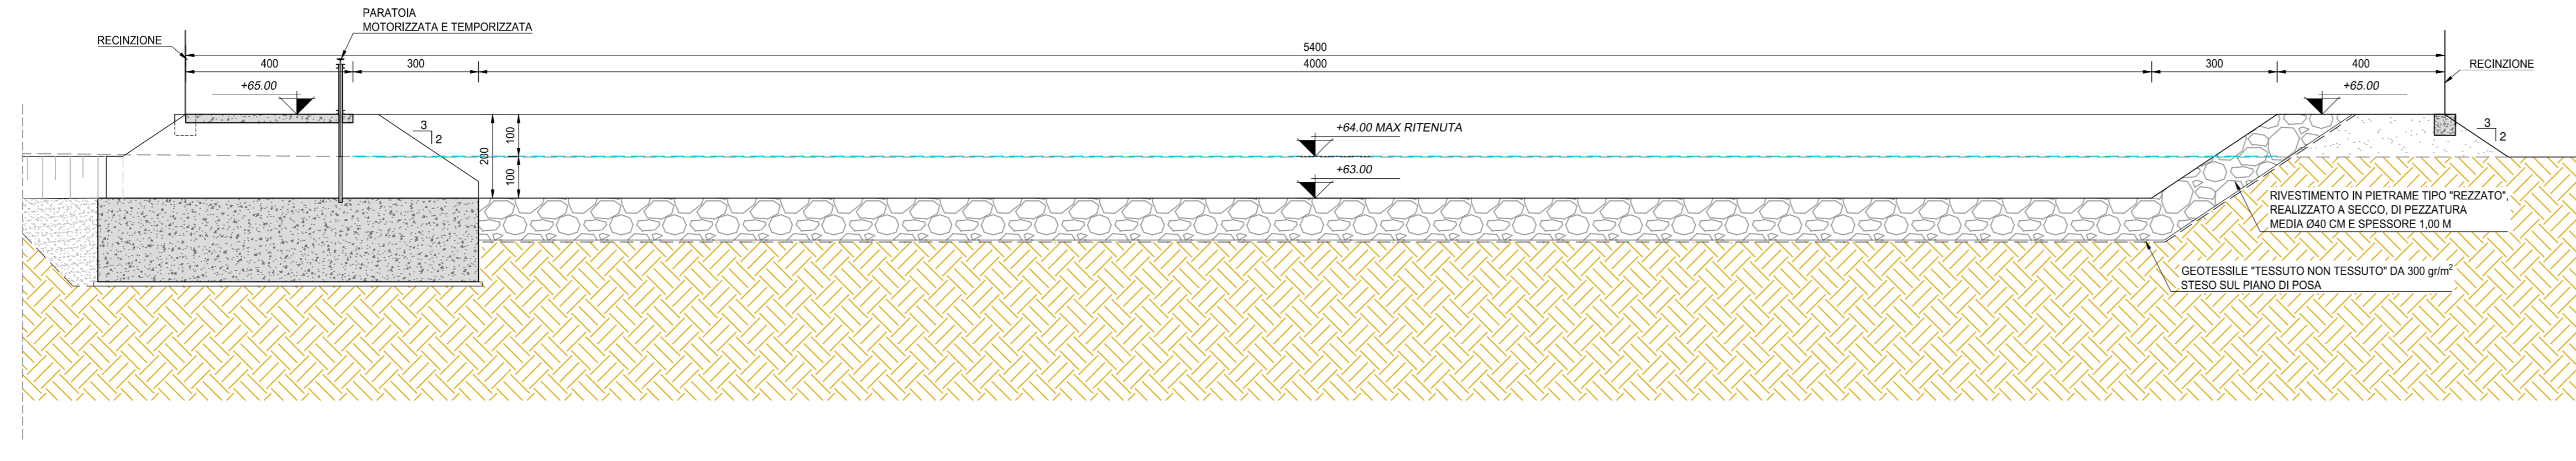


SEZIONE D-D VASCA V3
SCALA 1:100

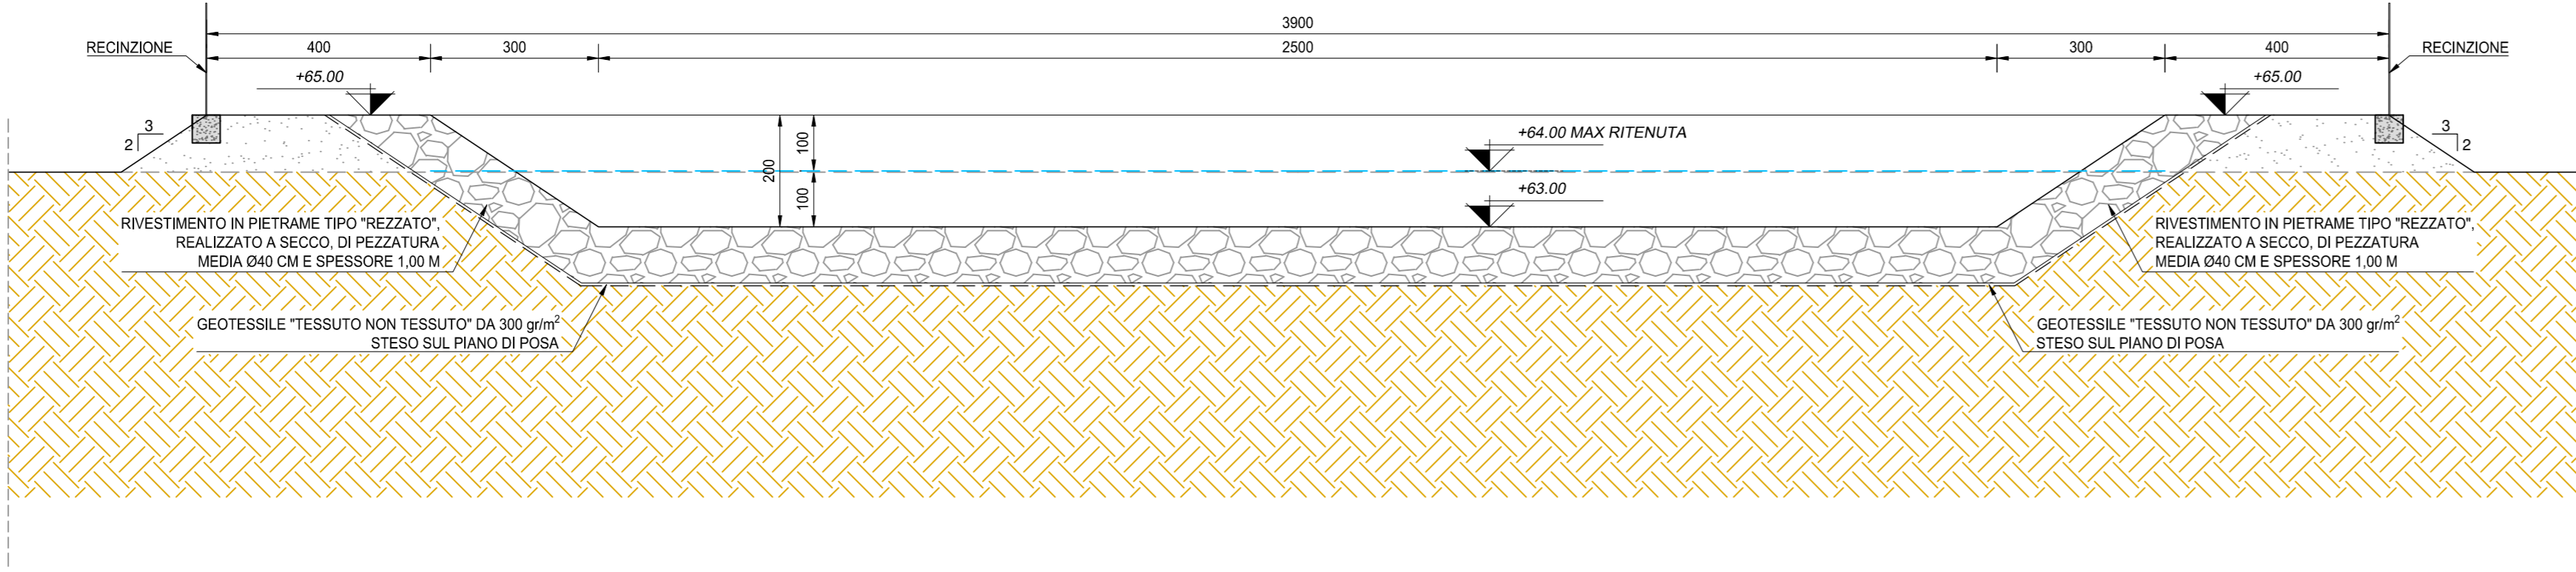


PIANTA OPERA PARATOIA
SCALA 1:50

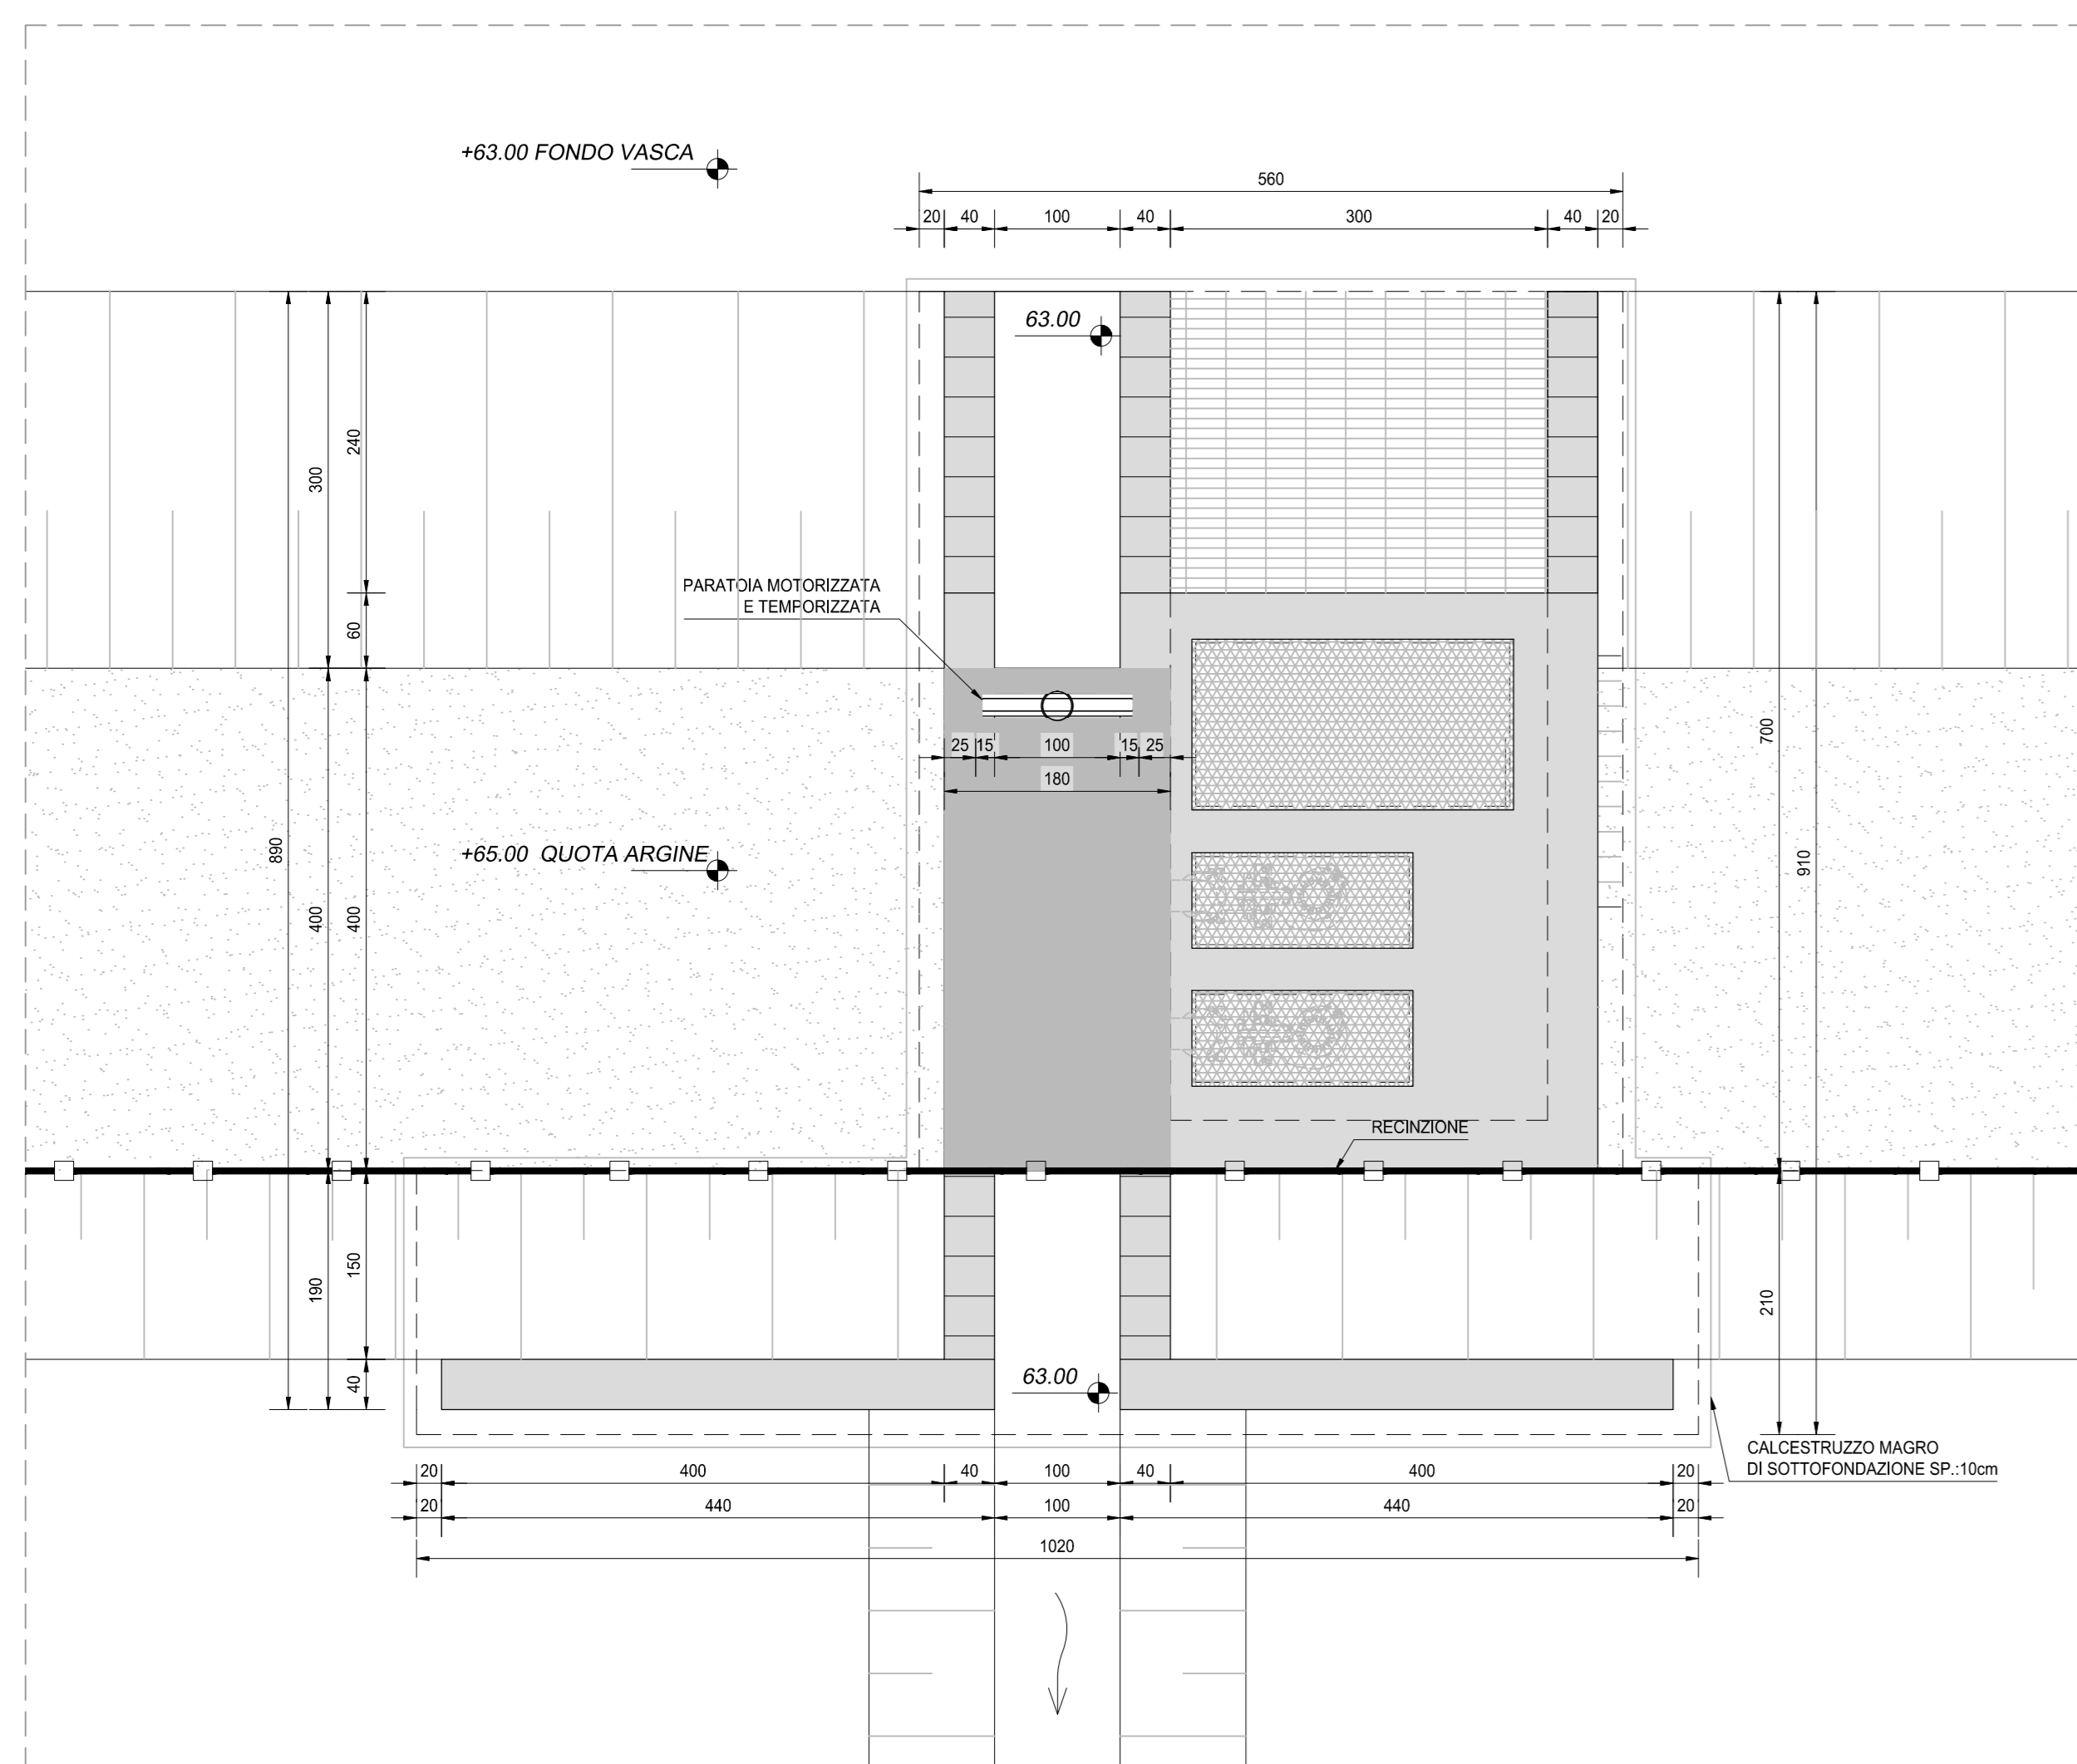


SEZIONE LONGITUDINALE PARATOIA
SCALA 1:50

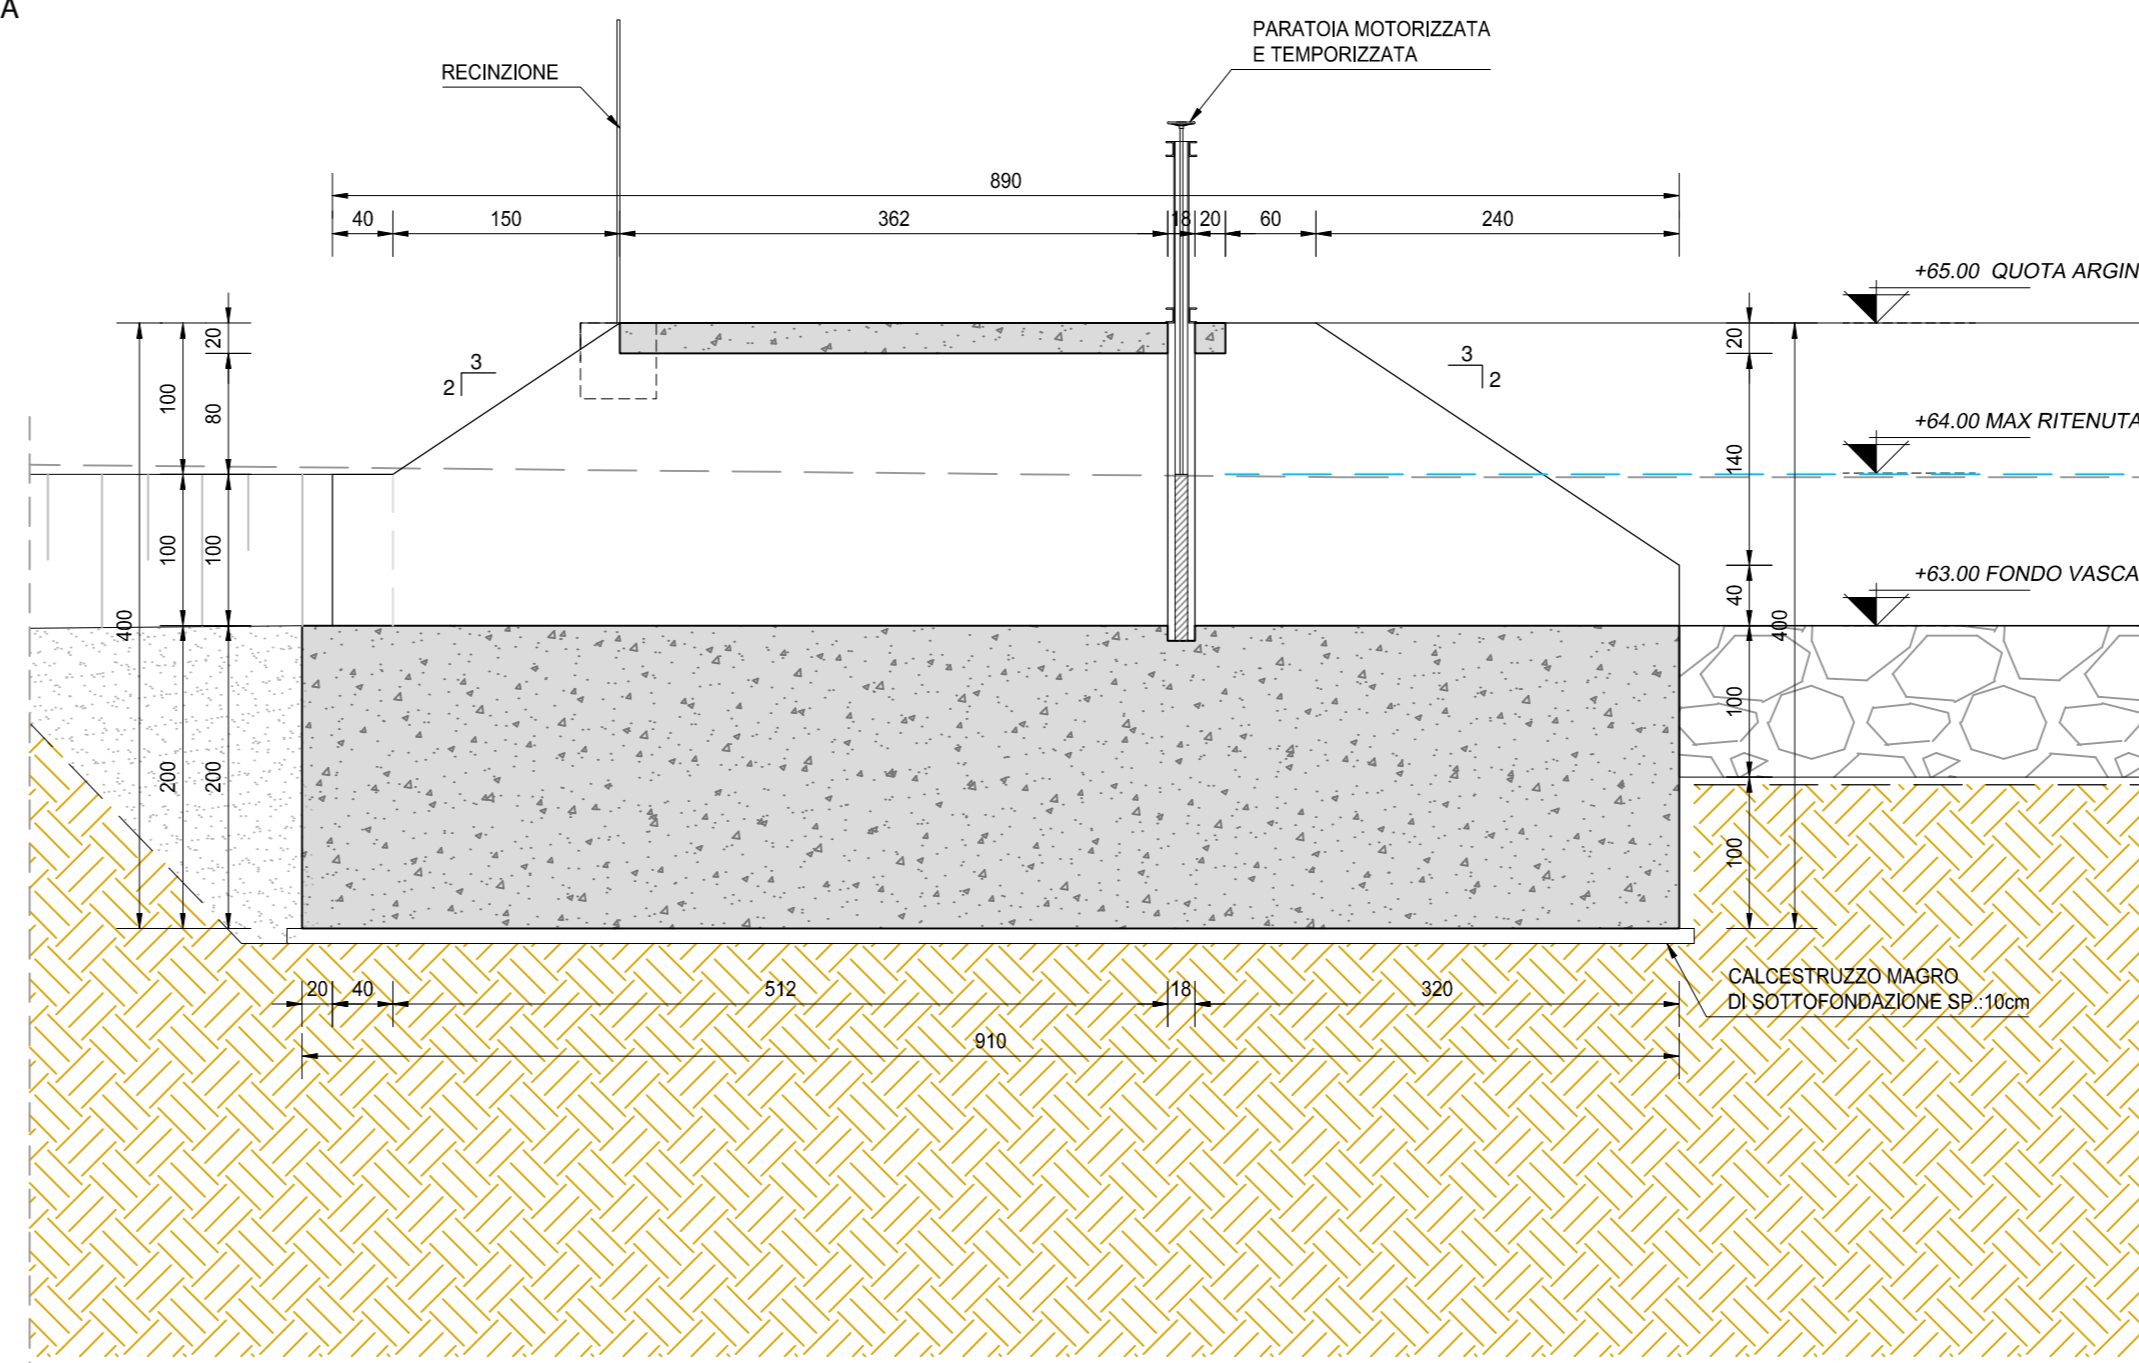

SEZIONE TRASVERSALE PARATOIA
SCALA 1:50

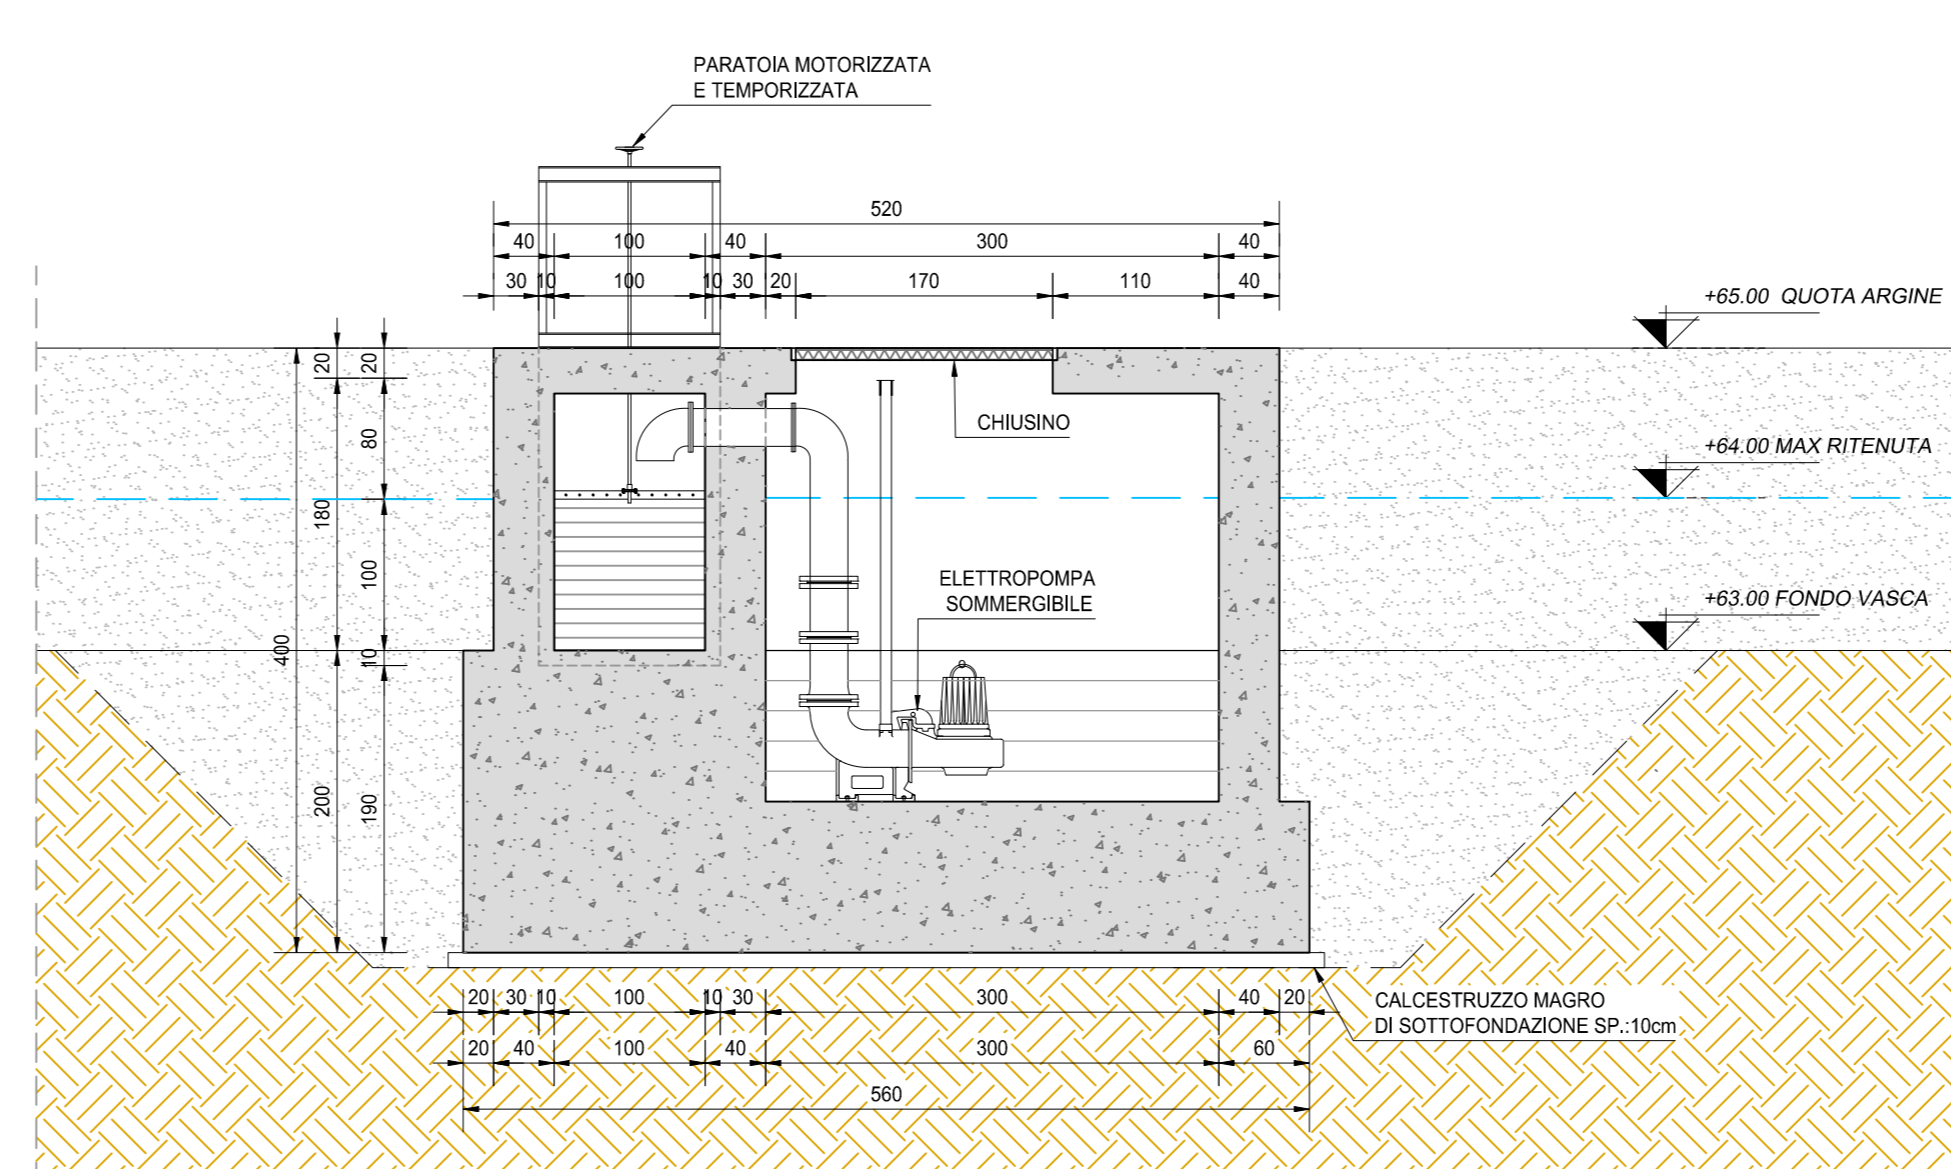

PARTICOLARE PARATOIA
SCALA 1:100

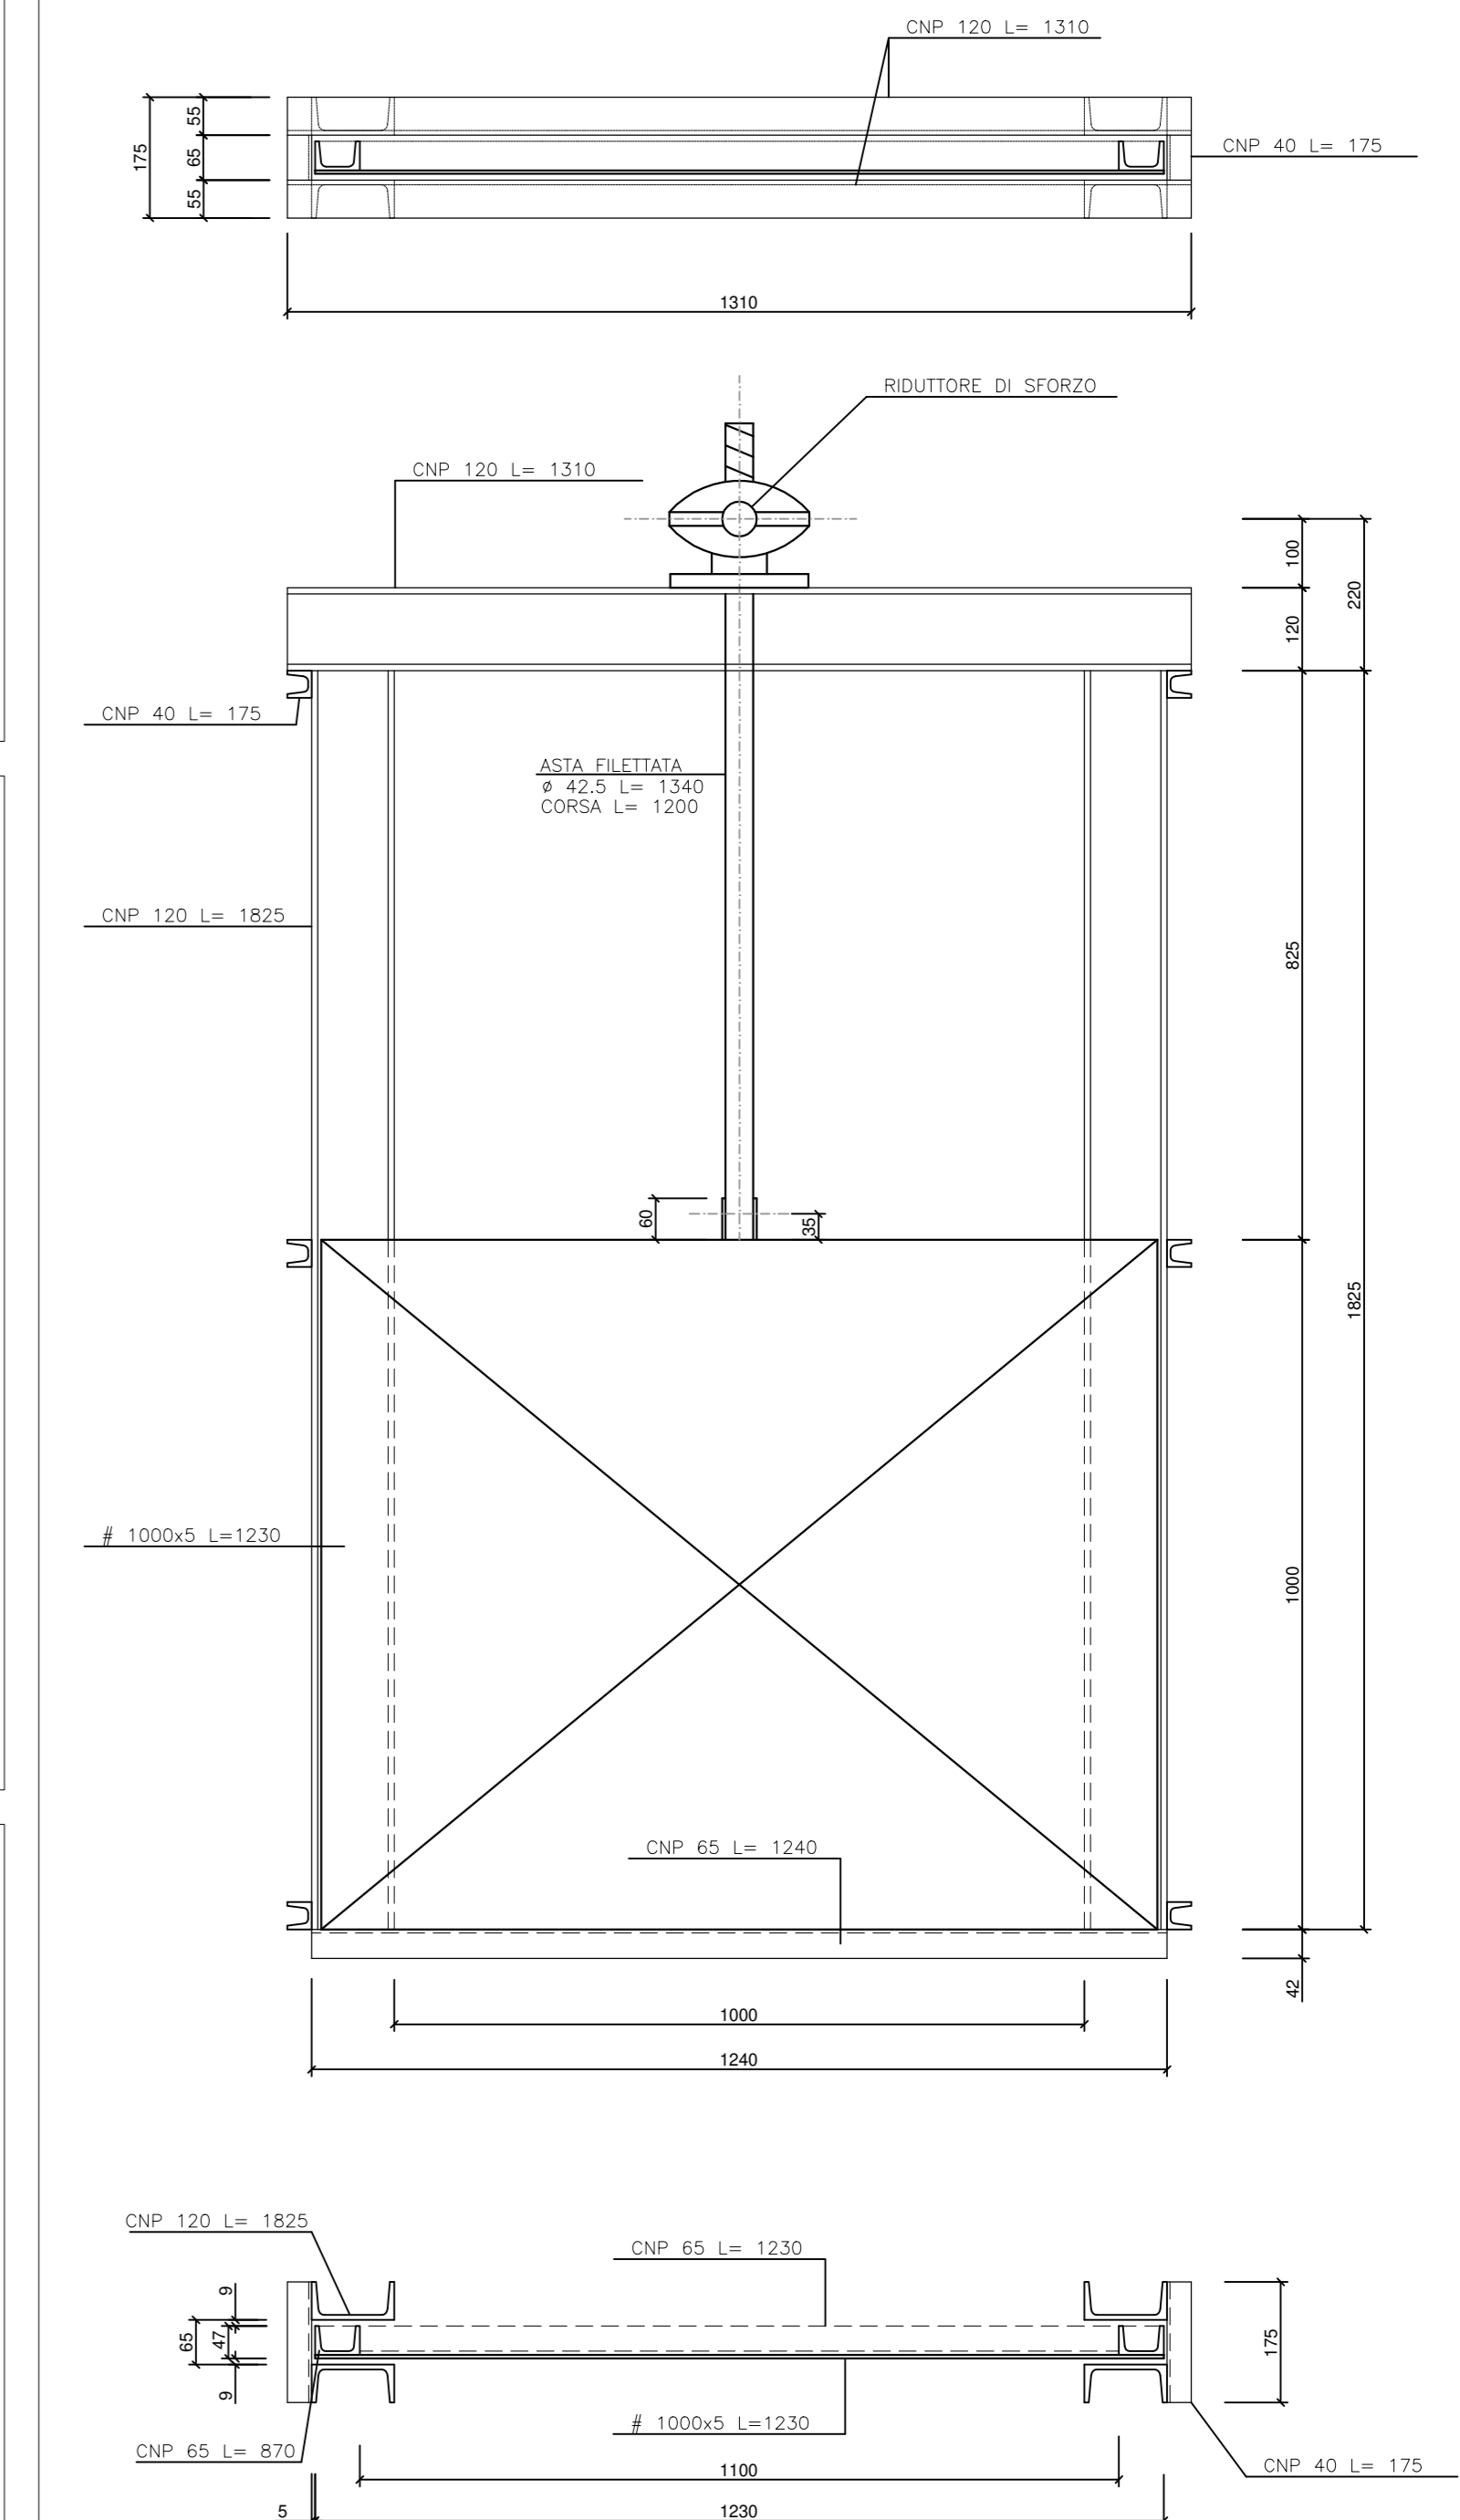

NOTA BENE:

PER LA CARPENTERIA DELL'OPERA SI RINVIA ALL'ALLEGATO LA12-T00TM00STRCP01

ANAS S.p.A.
Direzione Progettazione e Realizzazione Lavori

S.S. N. 9 "VIA EMILIA"
VARIANTE DI CASALPUSTERLENGO ED ELIMINAZIONE
PASSAGGIO A LIVELLO SULLA S.P. EX S.S. N.234
PROGETTO ESECUTIVO


FC19B	F - PROGETTO IDRAULICO
FC - RACCOLTA ACQUE DI PIATTAFORMA - RETE PRIMARIA	DISEGNO DI INSIEME VASCHE DI PRIMA PIOGGIA N.3 - TAV.2/2
CODICE PROGETTO	NOME FILE
COMI E 1701	FC19B-P0003DRD01_D.dwg
PROGETTO	REVISIONE
COMI E 1701	D
SCALA	1:100
PROGETTO	PROF. ING.
D	ING. VALERIO BUALETTI
REDAZIONE	PROF. ING.
C	ING. VALERIO BUALETTI
VERIFICA	PROF. ING.
A	ING. VALERIO BUALETTI
APPROVAZIONE	PROF. ING.
B	ING. VALERIO BUALETTI
REDAZIONE	DATA
REV.	