


PROFILO COLLETTORE VASCA N.7
SCALA 1:1.000/100

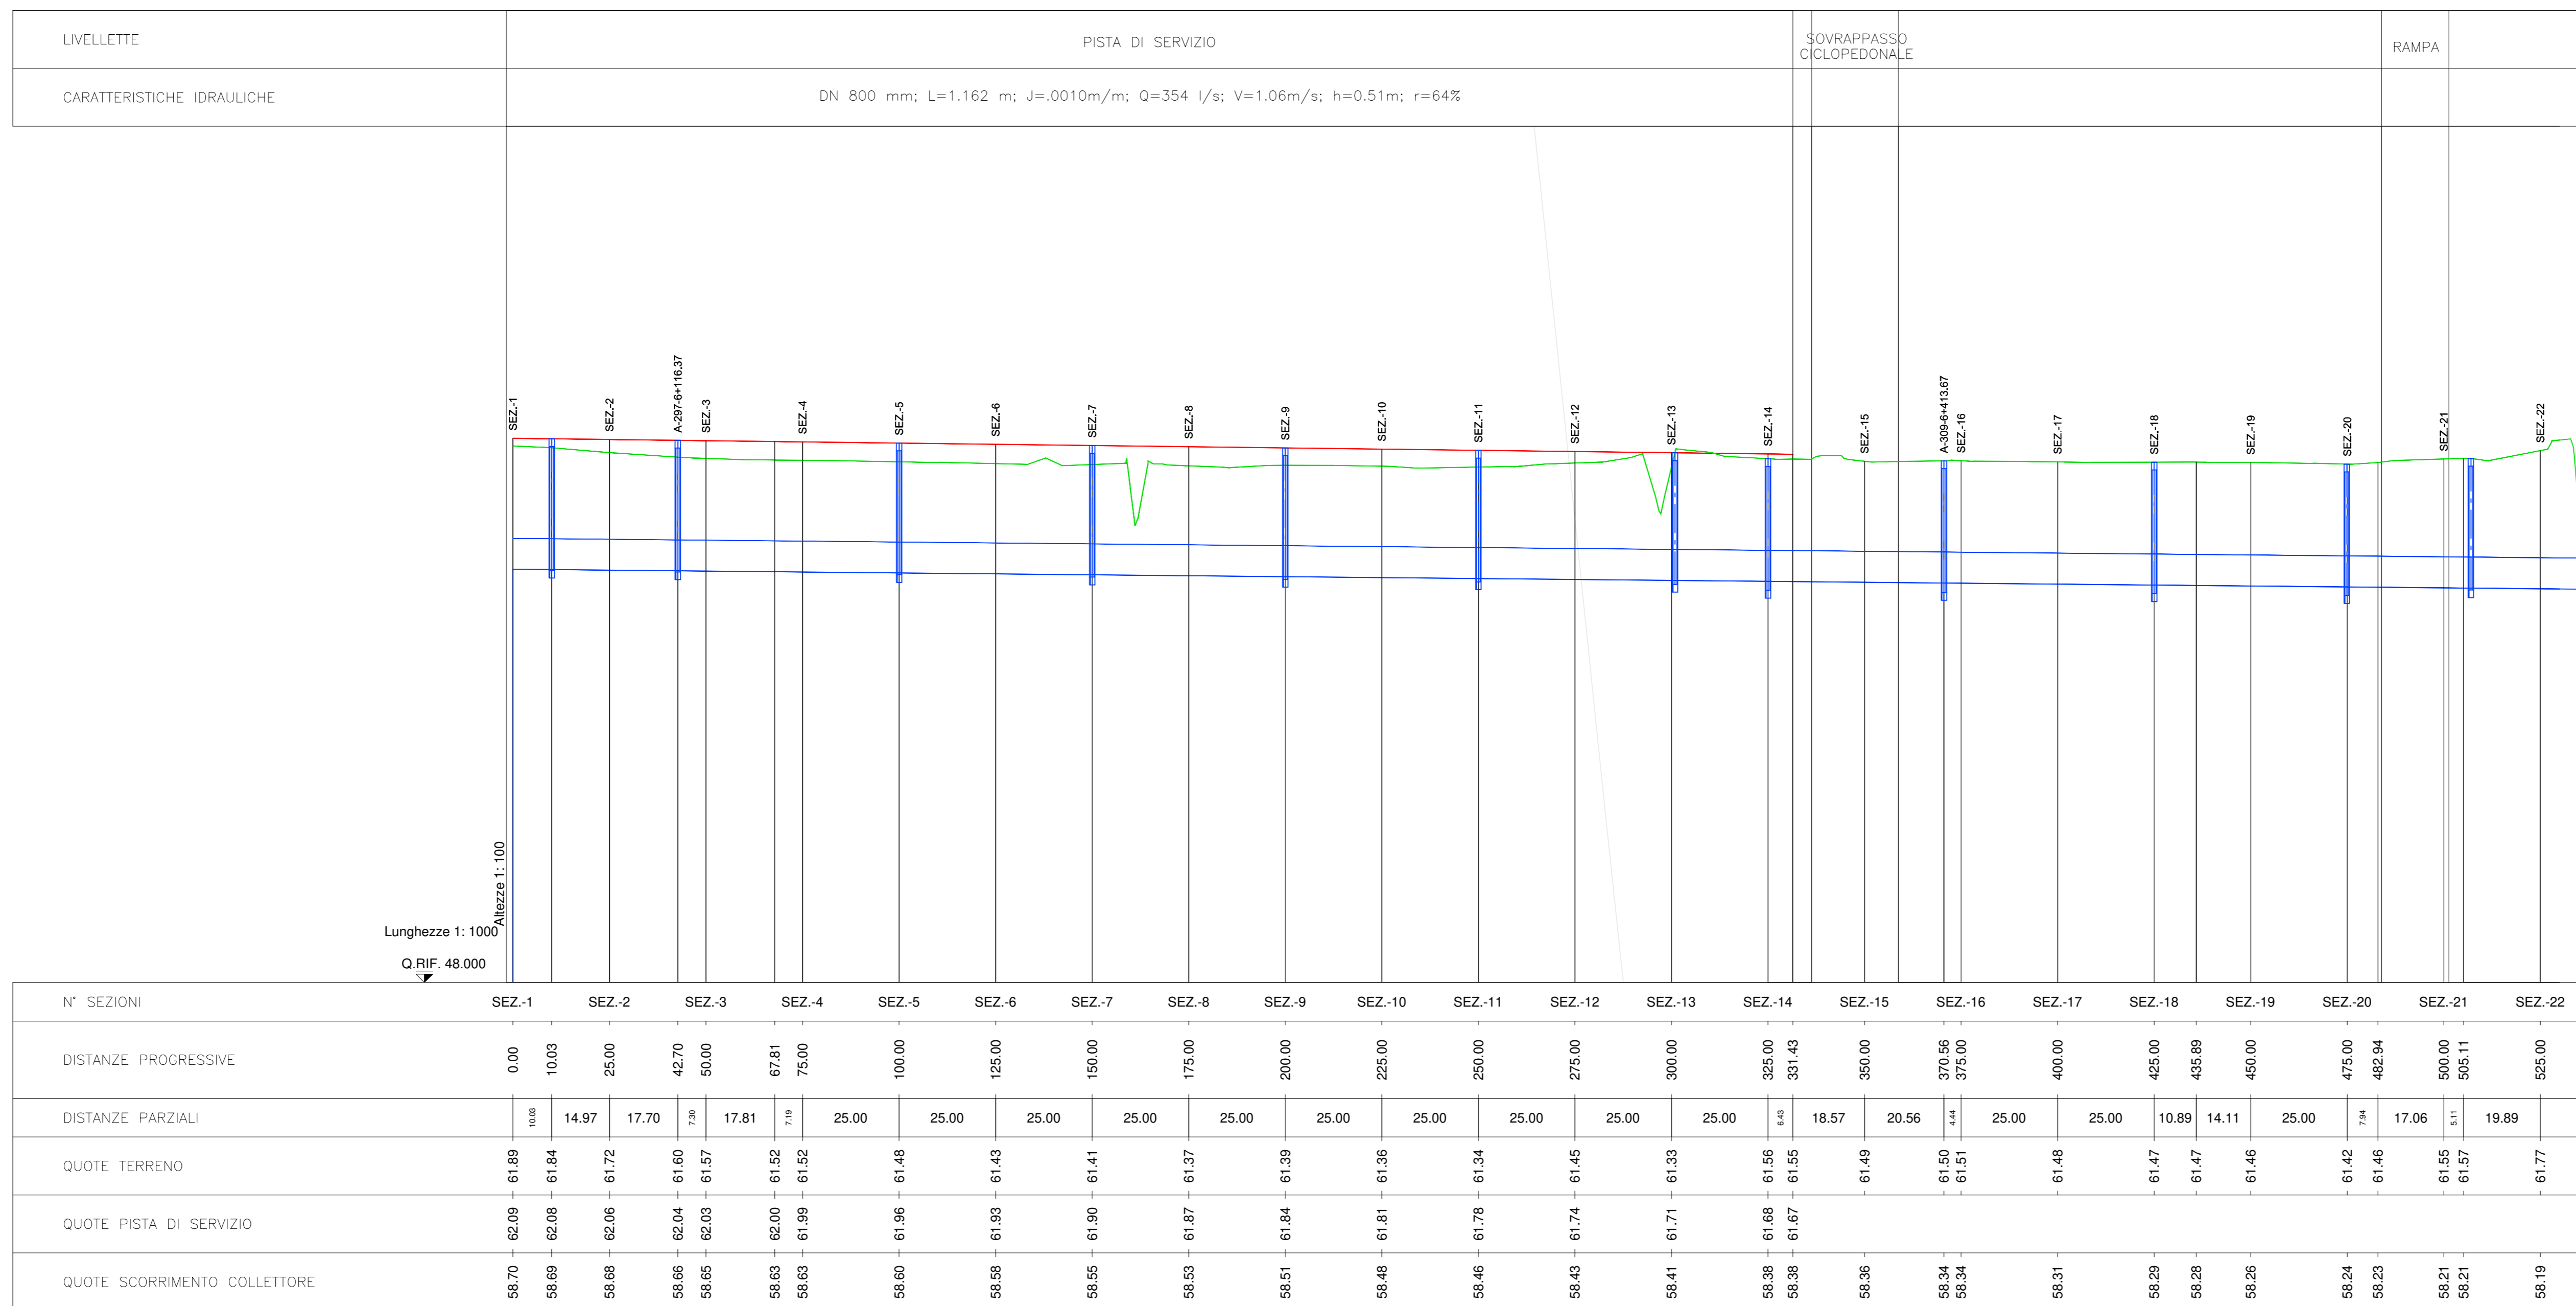

LEGENDA

- TERRENO
- - - PISTA DI SERVIZIO
- COLLETTORE

ANAS S.p.A.
Direzione Progettazione e Realizzazione Lavori

S.S. N. 9 "VIA EMILIA"
VARIANTE DI CASALPUSTERLENGO ED ELIMINAZIONE PASSAGGIO A LIVELLO SULLA S.P. EX S.S. N.234

PROGETTO ESECUTIVO

STUDIO CORONA Ing. Renato Vaini	NOI. RENATO DEL PRATE Ing. Renato Del Prate	DOT. GIULIO DANIELI Dott. Giulio Danieli	INTEGRAZIONE PRESTAZIONI Ing. Valerio Baletti	PROGETTISTA Ing. Valerio Baletti
SETAC Ing. Valerio Baletti	COMPTI Prof. Ing. Luigi Morone	EG Ing. Gabriele Invernizzi	PROGETTAZIONE STRADALE Ing. Giancarlo Ripari	PROGETTAZIONE IDRAULICA Ing. Giancarlo Ripari
UNING Prof. Ing. Matteo Ranieri	ECOPLAN Arch. Nicola Fontana	ARKE Ing. Giancarlo Ripari	PROGETTAZIONE OPERE D'ARTE MAGGIORE Ing. Renato Vaini	PROGETTAZIONE OPERE D'ARTE MINORE Ing. Nicola Lipari
GA&M			COMPTI Ing. Valerio Baletti	CANTIERISTICA Ing. Giancarlo Ripari
			GEOLOGIA Dott. Daniele Gallo	GEOTECNICA Ing. Gianfranco Sotgiu
			AMBIENTE Dott. Emilio Macchi	SICUREZZA Ing. Gianfranco Sotgiu

FC27B - RACCOLTA ACQUE DI PIATTAFORMA
PLANIMETRIA E PROFILO COLLETTORE VASCA N.07 - Tav.01 DI 02

PROGETTO	COMI	1701	COORDINATA	010010021DRFP13	REVISIONE	SCALA:
D	EMISSIONE A SEGUITO PARERE REGIONE LOMBARDA E CONSORZIO BONIFICA MUZZA	GIUGNO 2018	ING. FABRIZIO BAUETTI	PROF. ING. LUIGI MONTERISI	ING. VALERIO BAUETTI	ING. VALERIO BAUETTI
C	EMISSIONE A SEGUITO PARERE REGIONE LOMBARDA	MARZO 2018	ING. FABRIZIO BAUETTI	PROF. ING. LUIGI MONTERISI	ING. VALERIO BAUETTI	ING. VALERIO BAUETTI
A	EMISSIONE A SEGUITO DI ISTRUTTORIA ANAS N.08 DEL 08.01.2018	FEBBRAIO 2018	ING. EMANUELE MACCIOLA	PROF. ING. LUIGI MONTERISI	ING. VALERIO BAUETTI	ING. VALERIO BAUETTI
B	EMISSIONE		ING. EMANUELE MACCIOLA	PROF. ING. LUIGI MONTERISI	ING. VALERIO BAUETTI	ING. VALERIO BAUETTI
REV.	DESCRIZIONE	DATA	REDATTO	VERIFICATO	APPROVATO	