

**VASCA P.P. n. 6**


- Progressiva 5+050
- Volume 130 mc

**VASCA LAMINAZIONE n. 6**

- Progressiva 5+050
- Volume netto 1.350 mc


**VASCA P.P. n. 7**

- Progressiva 6+040
- Volume 90 mc

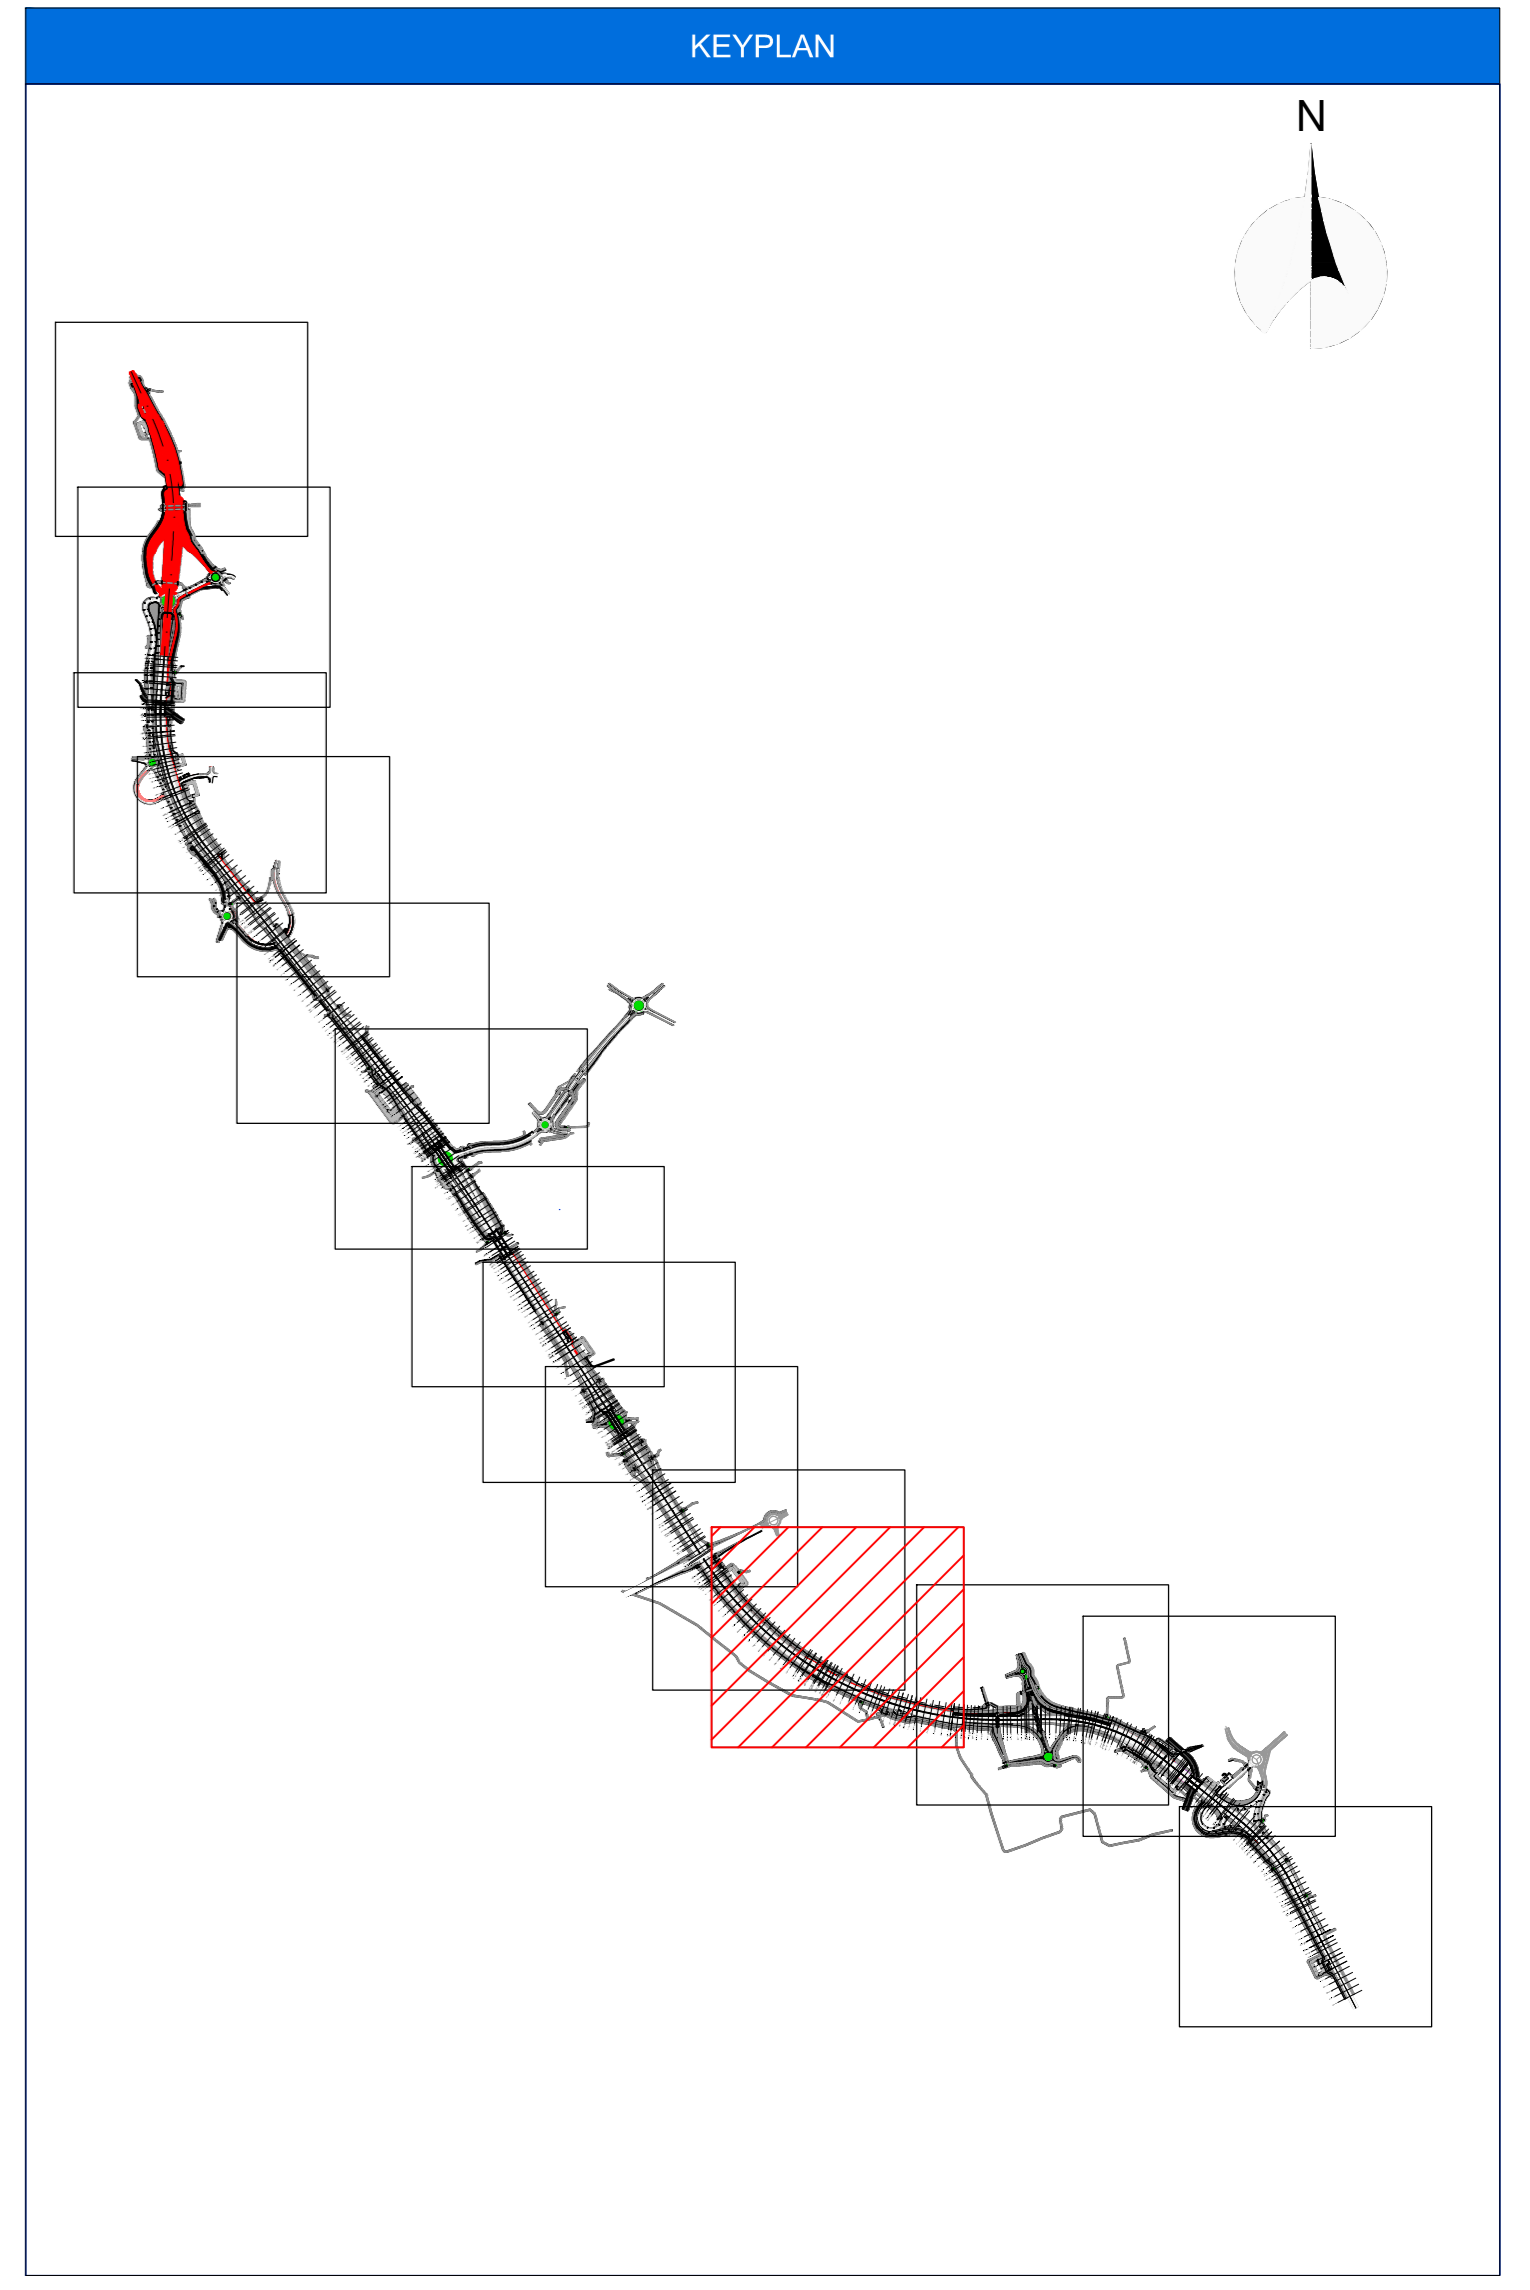

**LEGENDA**

- DIREZIONE DEFUSSO FOSSI
- DIREZIONE DEFUSSO COLLETTORI
- COLLETTORE IN PEAO Ø400 mm
- COLLETTORE IN PEAO Ø300 mm
- COLLETTORE IN PEAO Ø200 mm
- COLLETTORE IN PEAO Ø150 mm
- COLLETTORE IN ACCIAIO Ø1500 mm
- COLLETTORE IN ACCIAIO Ø1200 mm
- COLLETTORE IN ACCIAIO Ø800 mm
- POZZETTO PREFABBRICATO IN C.A. SU BORDO ESTERNO
- POZZETTO PREFABBRICATO IN C.A. SU SPARTITRAFFICO
- POZZETTO PREFABBRICATO IN C.A. SU CUNETTA FRANCESE
- POZZETTO PREFABBRICATO IN VAODOTTO
- POZZETTO PREFABBRICATO VASCA PRIMA PIOGGIA

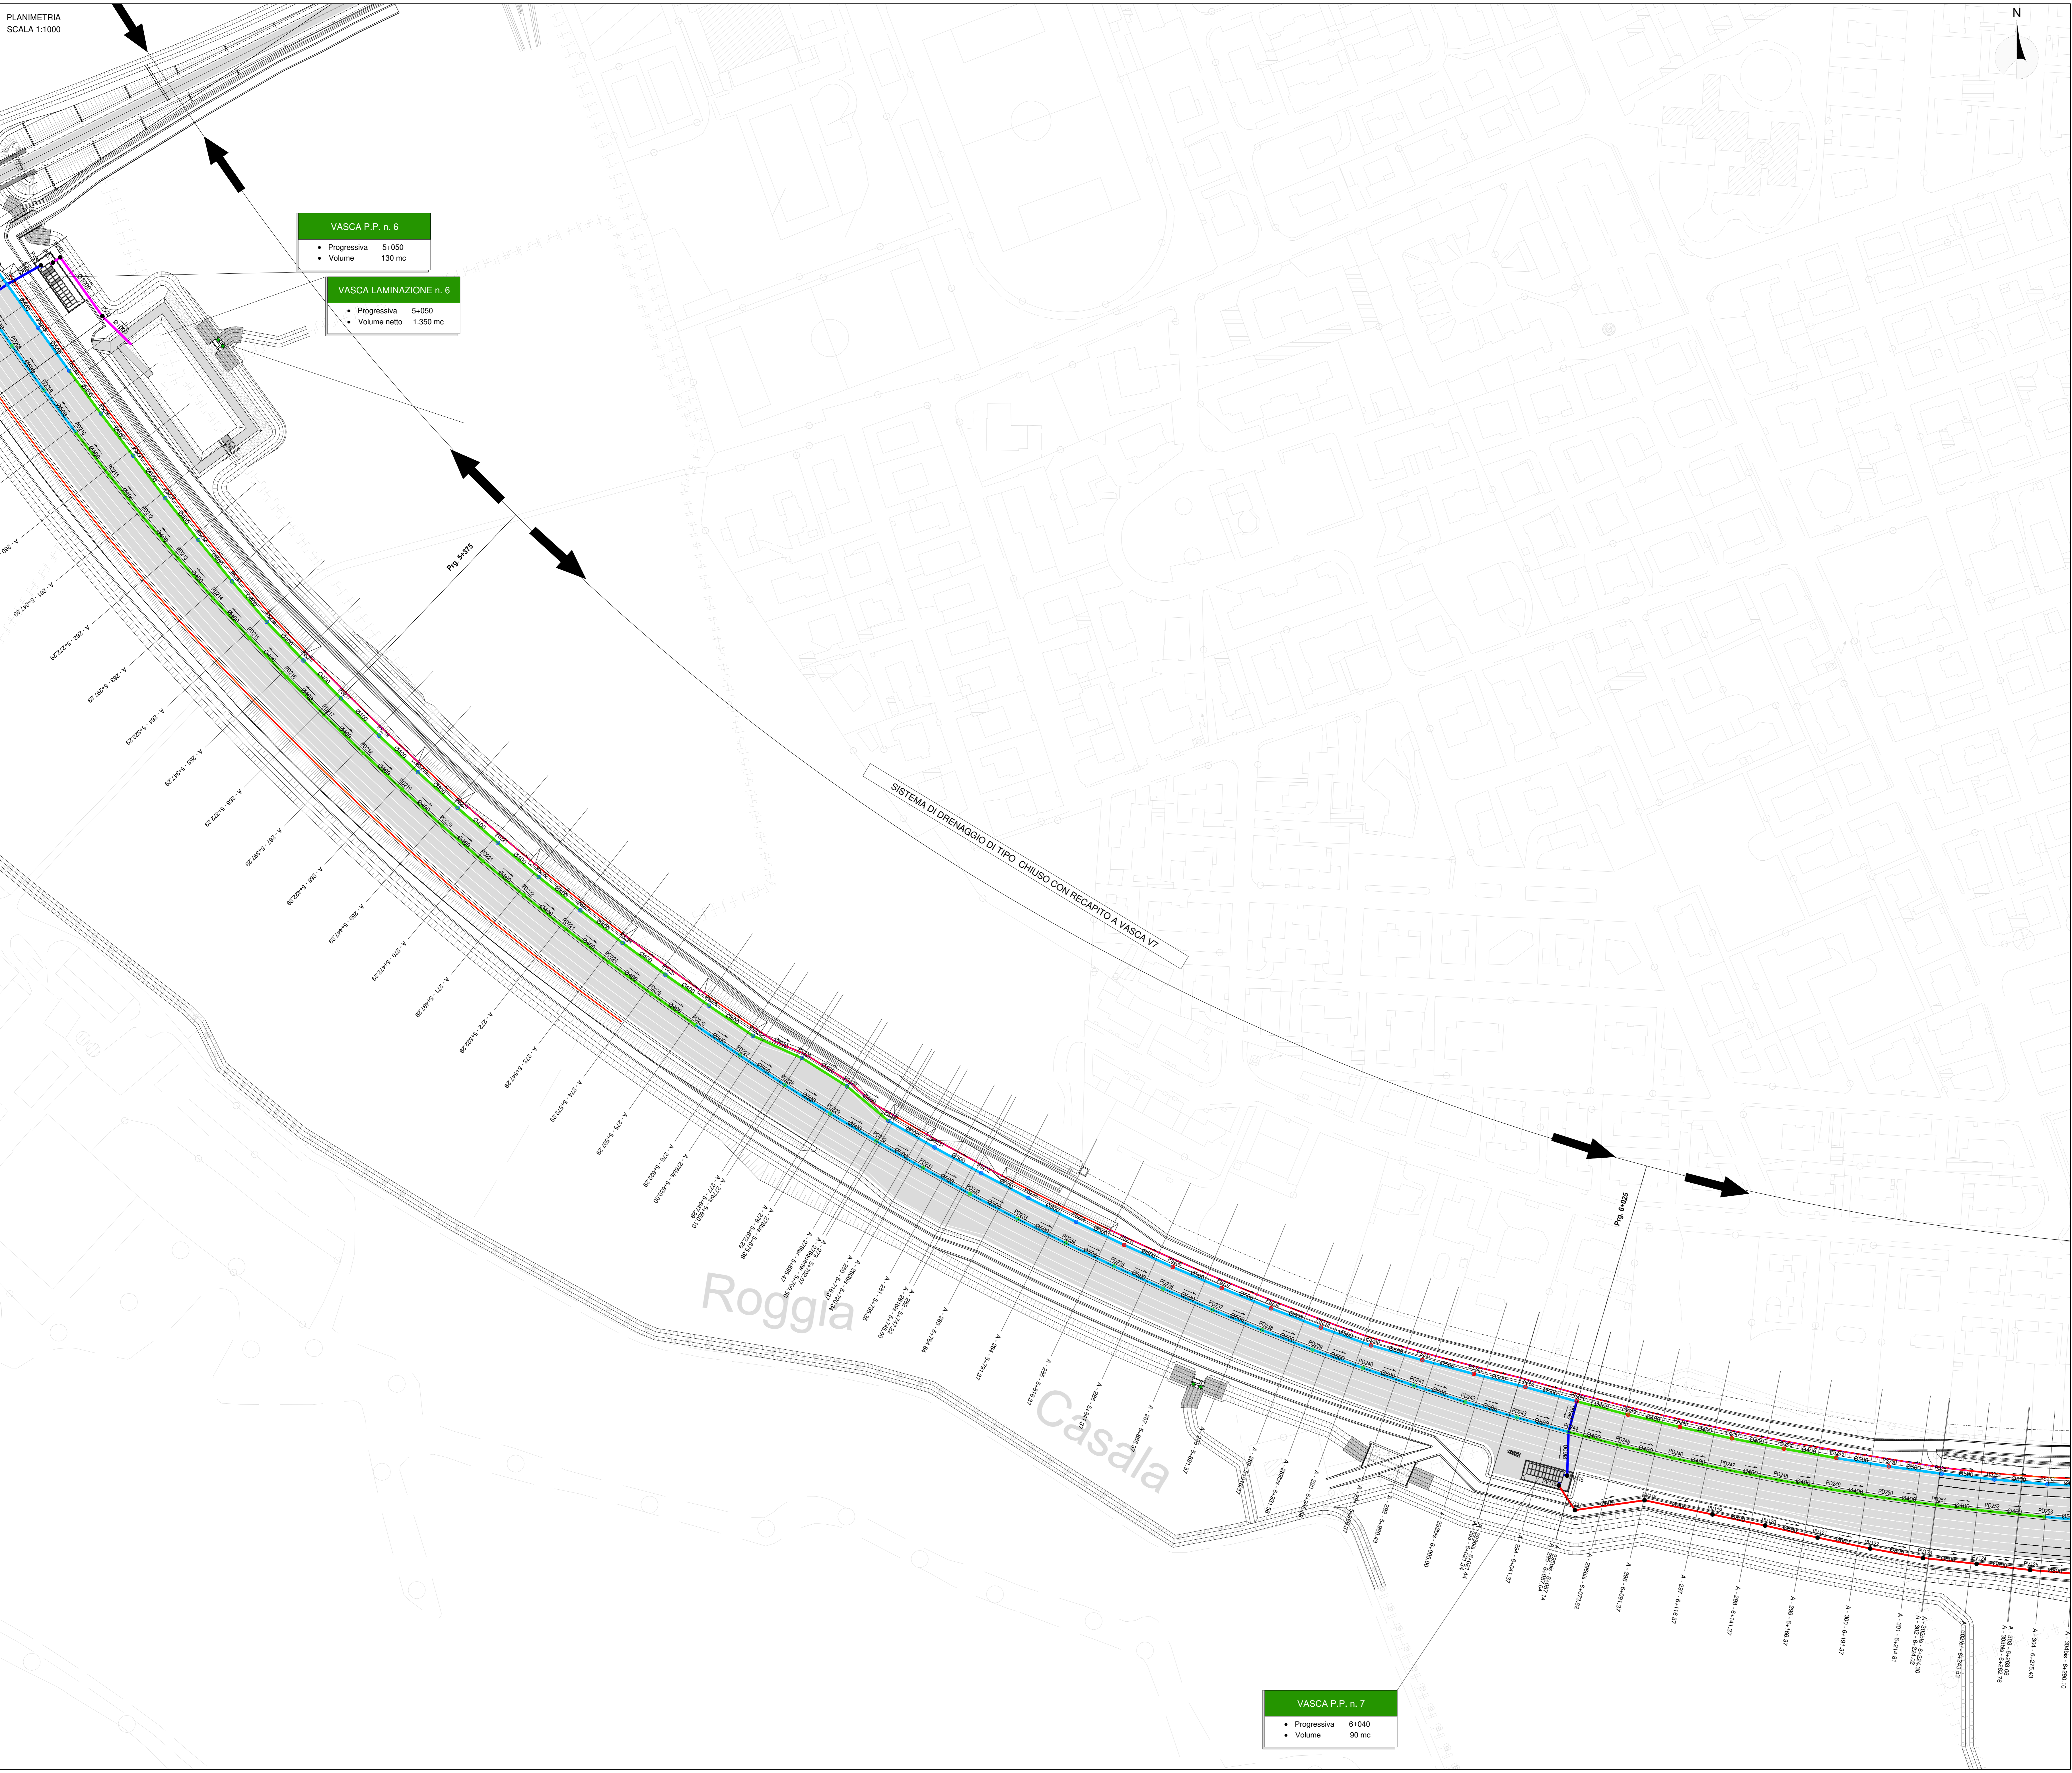

**ANAS S.p.A.**  
Direzione Progettazione e Realizzazione Lavori

**S.S. N. 9 "VIA EMILIA"**  
VARIANTE DI CASALPUSTERLENGO ED ELIMINAZIONE  
PASSAGGIO A LIVELLO SULLA S.P. EX S.S. N.234  
PROGETTO ESECUTIVO


**FC47**      **F - PROGETTO IDRAULICO**  
FC - RACCOLTA ACQUE PIATTAFORMA  
PLANIMETRIA IDRAULICA DI SMALTIMENTO ACQUE DI PIATTAFORMA - TAVOLA 11 DI 14

PROGETTO	UV. PROG.	N. PROJ.	REVISIONE	SCALA:
COMI	E	1701	B	1:1000

D	ING. EMANUELE MACEROLA	PROF. ING. LUIGI MONTERISI	ING. VALERIO BAIOTTI		
C	ING. EMANUELE MACEROLA	PROF. ING. LUIGI MONTERISI	ING. VALERIO BAIOTTI		
A	ING. EMANUELE MACEROLA	PROF. ING. LUIGI MONTERISI	ING. VALERIO BAIOTTI		
B	ING. EMANUELE MACEROLA	PROF. ING. LUIGI MONTERISI	ING. VALERIO BAIOTTI		
REV.	DESCRIZIONE	DATA	REDAITTO	VERIFICATO	APPROVATO