


LEGENDA

- ASSE DI PROGETTO
- CIGLIO STRADALE
- - - TERRENO
- COLLETTORE

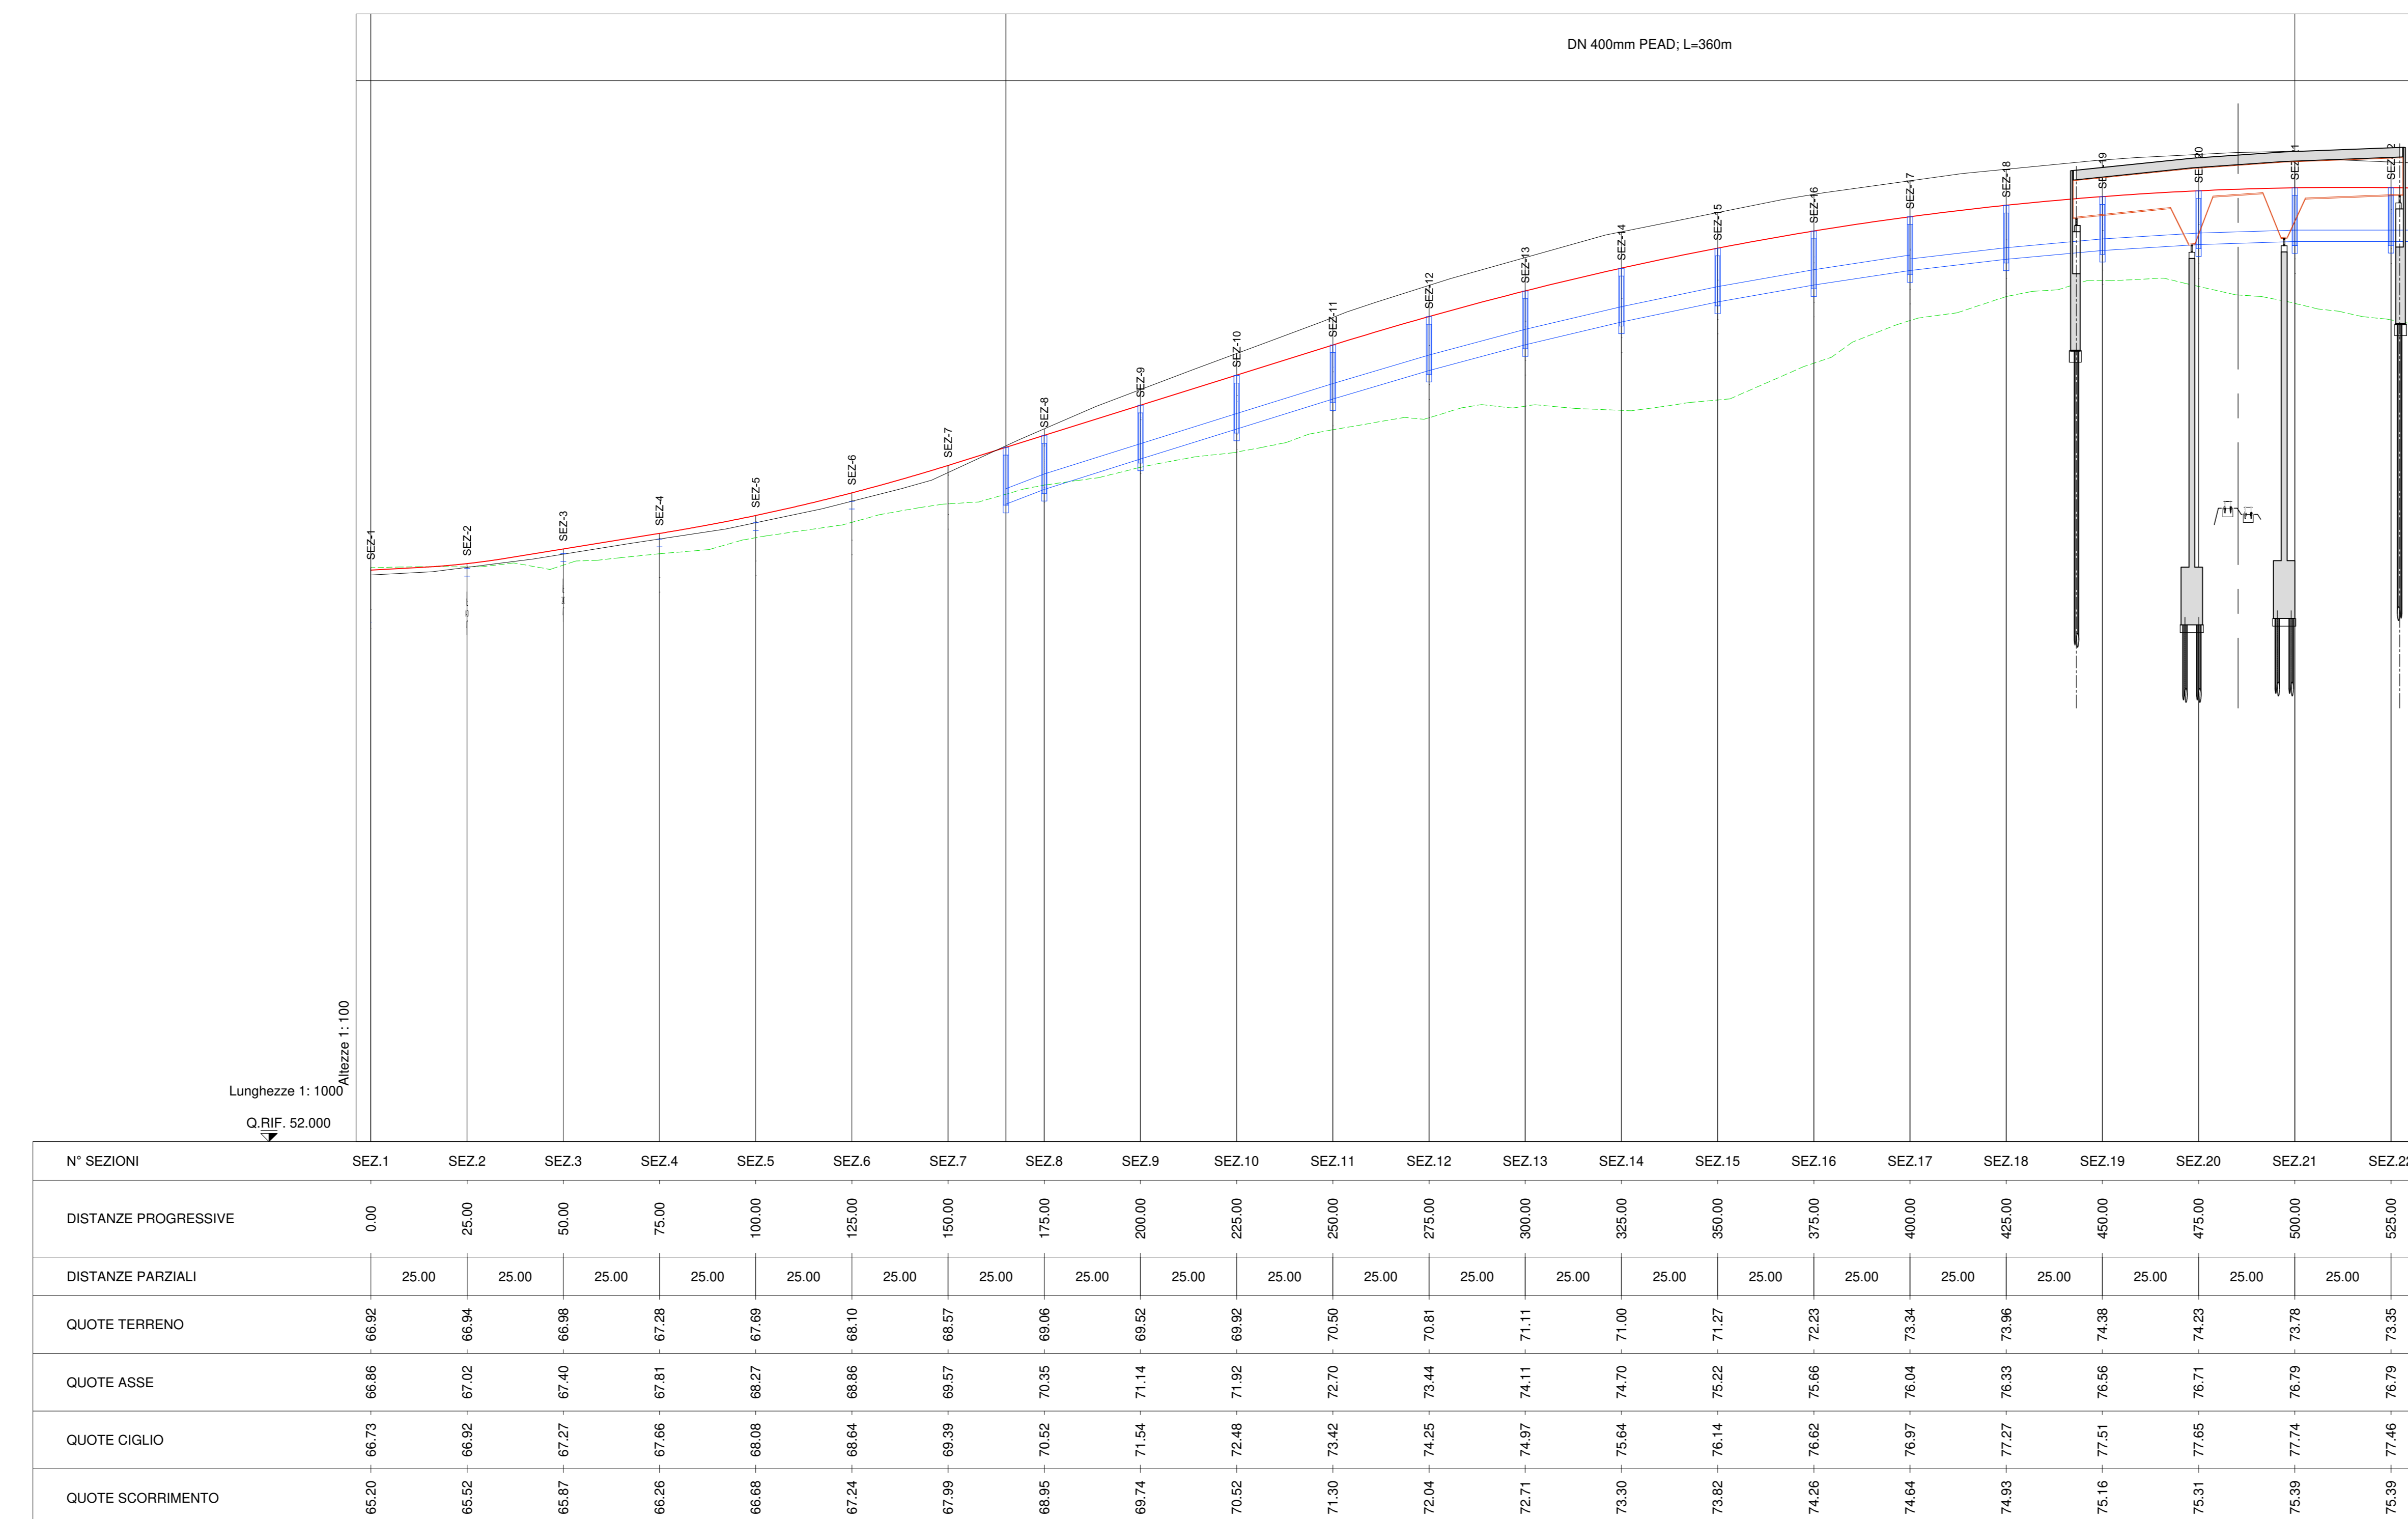

ANAS S.p.A.
Direzione Progettazione e Realizzazione Lavori

S.S. N. 9 "VIA EMILIA"
VARIANTE DI CASALPUSTERLENGO ED ELIMINAZIONE
PASSAGGIO A LIVELLO SULLA S.P. EX S.S. N.234
PROGETTO ESECUTIVO

STUDIO CORONA Ing. Renato Vana	ING. RENATO DEL PRETE Ing. Renato Del Prete	DOT. GIULIO DIAMIO SULLO Dot. Giulio Diamio Sullò	INTEGRAZIONE PRESTAZIONI Ing. Renato Del Prete	PROGETTISTA Ing. Valerio Baietti
IT Ing. Valerio Baietti	SETAC Prof. Ing. Luigi Morone	EG Ing. Gabriele Francini	PROGETTAZIONE STRADALE Ing. Gaetano Ranieri	PROGETTAZIONE IDRAULICA Ing. Gaetano Ranieri
UNING Prof. Ing. Matteo Ranieri	ECOPLAN Arch. Nicola Fontana	ARKE Ing. Giovanni Argento	PROGETTAZIONE OPERE PARTE MINORI Ing. Nicola Lipari	PROGETTAZIONE OPERE PARTE MINORI Ing. Nicola Lipari
COMPTI Ing. Valerio Baietti	ARKE Ing. Giovanni Argento	ARKE Ing. Giovanni Argento	CANTIERISTICA Ing. Gaetano Ranieri	CANTIERISTICA Ing. Gaetano Ranieri
UNING Prof. Ing. Matteo Ranieri	ECOPLAN Arch. Nicola Fontana	ARKE Ing. Giovanni Argento	GEOLOGIA Dott. Danilo Gallo	GEOLOGIA Dott. Danilo Gallo
UNING Prof. Ing. Matteo Ranieri	ECOPLAN Arch. Nicola Fontana	ARKE Ing. Giovanni Argento	AMBIENTE Dott. Emilio Mazzi	AMBIENTE Dott. Emilio Mazzi
UNING Prof. Ing. Matteo Ranieri	ECOPLAN Arch. Nicola Fontana	ARKE Ing. Giovanni Argento	SECUREZZA Dott. Emilio Mazzi	SECUREZZA Dott. Emilio Mazzi

VISTO IL RESPONSABILE DELLA INTEGRAZIONE DELLE PRESTAZIONI SPECIALISTICHE

PROGETTISTA Ing. Renato DEL PRETE

GEOLOGO Dott. Danilo GALLO

IL COORDINATORE DELLA SICUREZZA IN FASE DI PROGETTAZIONE Ing. Gaetano RANIERI

FC51 **F - PROGETTO IDRAULICO**

FC - RACCOLTA ACQUE DI PIATTAFORMA - RETE PRIMARIA
PROFILI CARREGGIATA DX E SX COLLETTORI DI SMALTIMENTO
ACQUE DI PIATTAFORMA - TAVOLA 01 DI 14

CODICE PROGETTO	NOME FILE	REVISIONE	SCALA:
COMI E 1701	FC51_P000D3DRFP01_B.DWG	B	1:1000/1:100
D			
C			
A	EMMISSIONE A SEGUITO DI ISTRUTTORIA ANAS N.08 DEL 08.01.2018	FEBBRAIO 2018	ING. EMANUELE MACEROLA
B	EMMISSIONE	DICEMBRE 2017	ING. EMANUELE MACEROLA
REV.	DESCRIZIONE	DATA	REDAATTO
			VERIFICATO
			APPROVATO