


LEGENDA

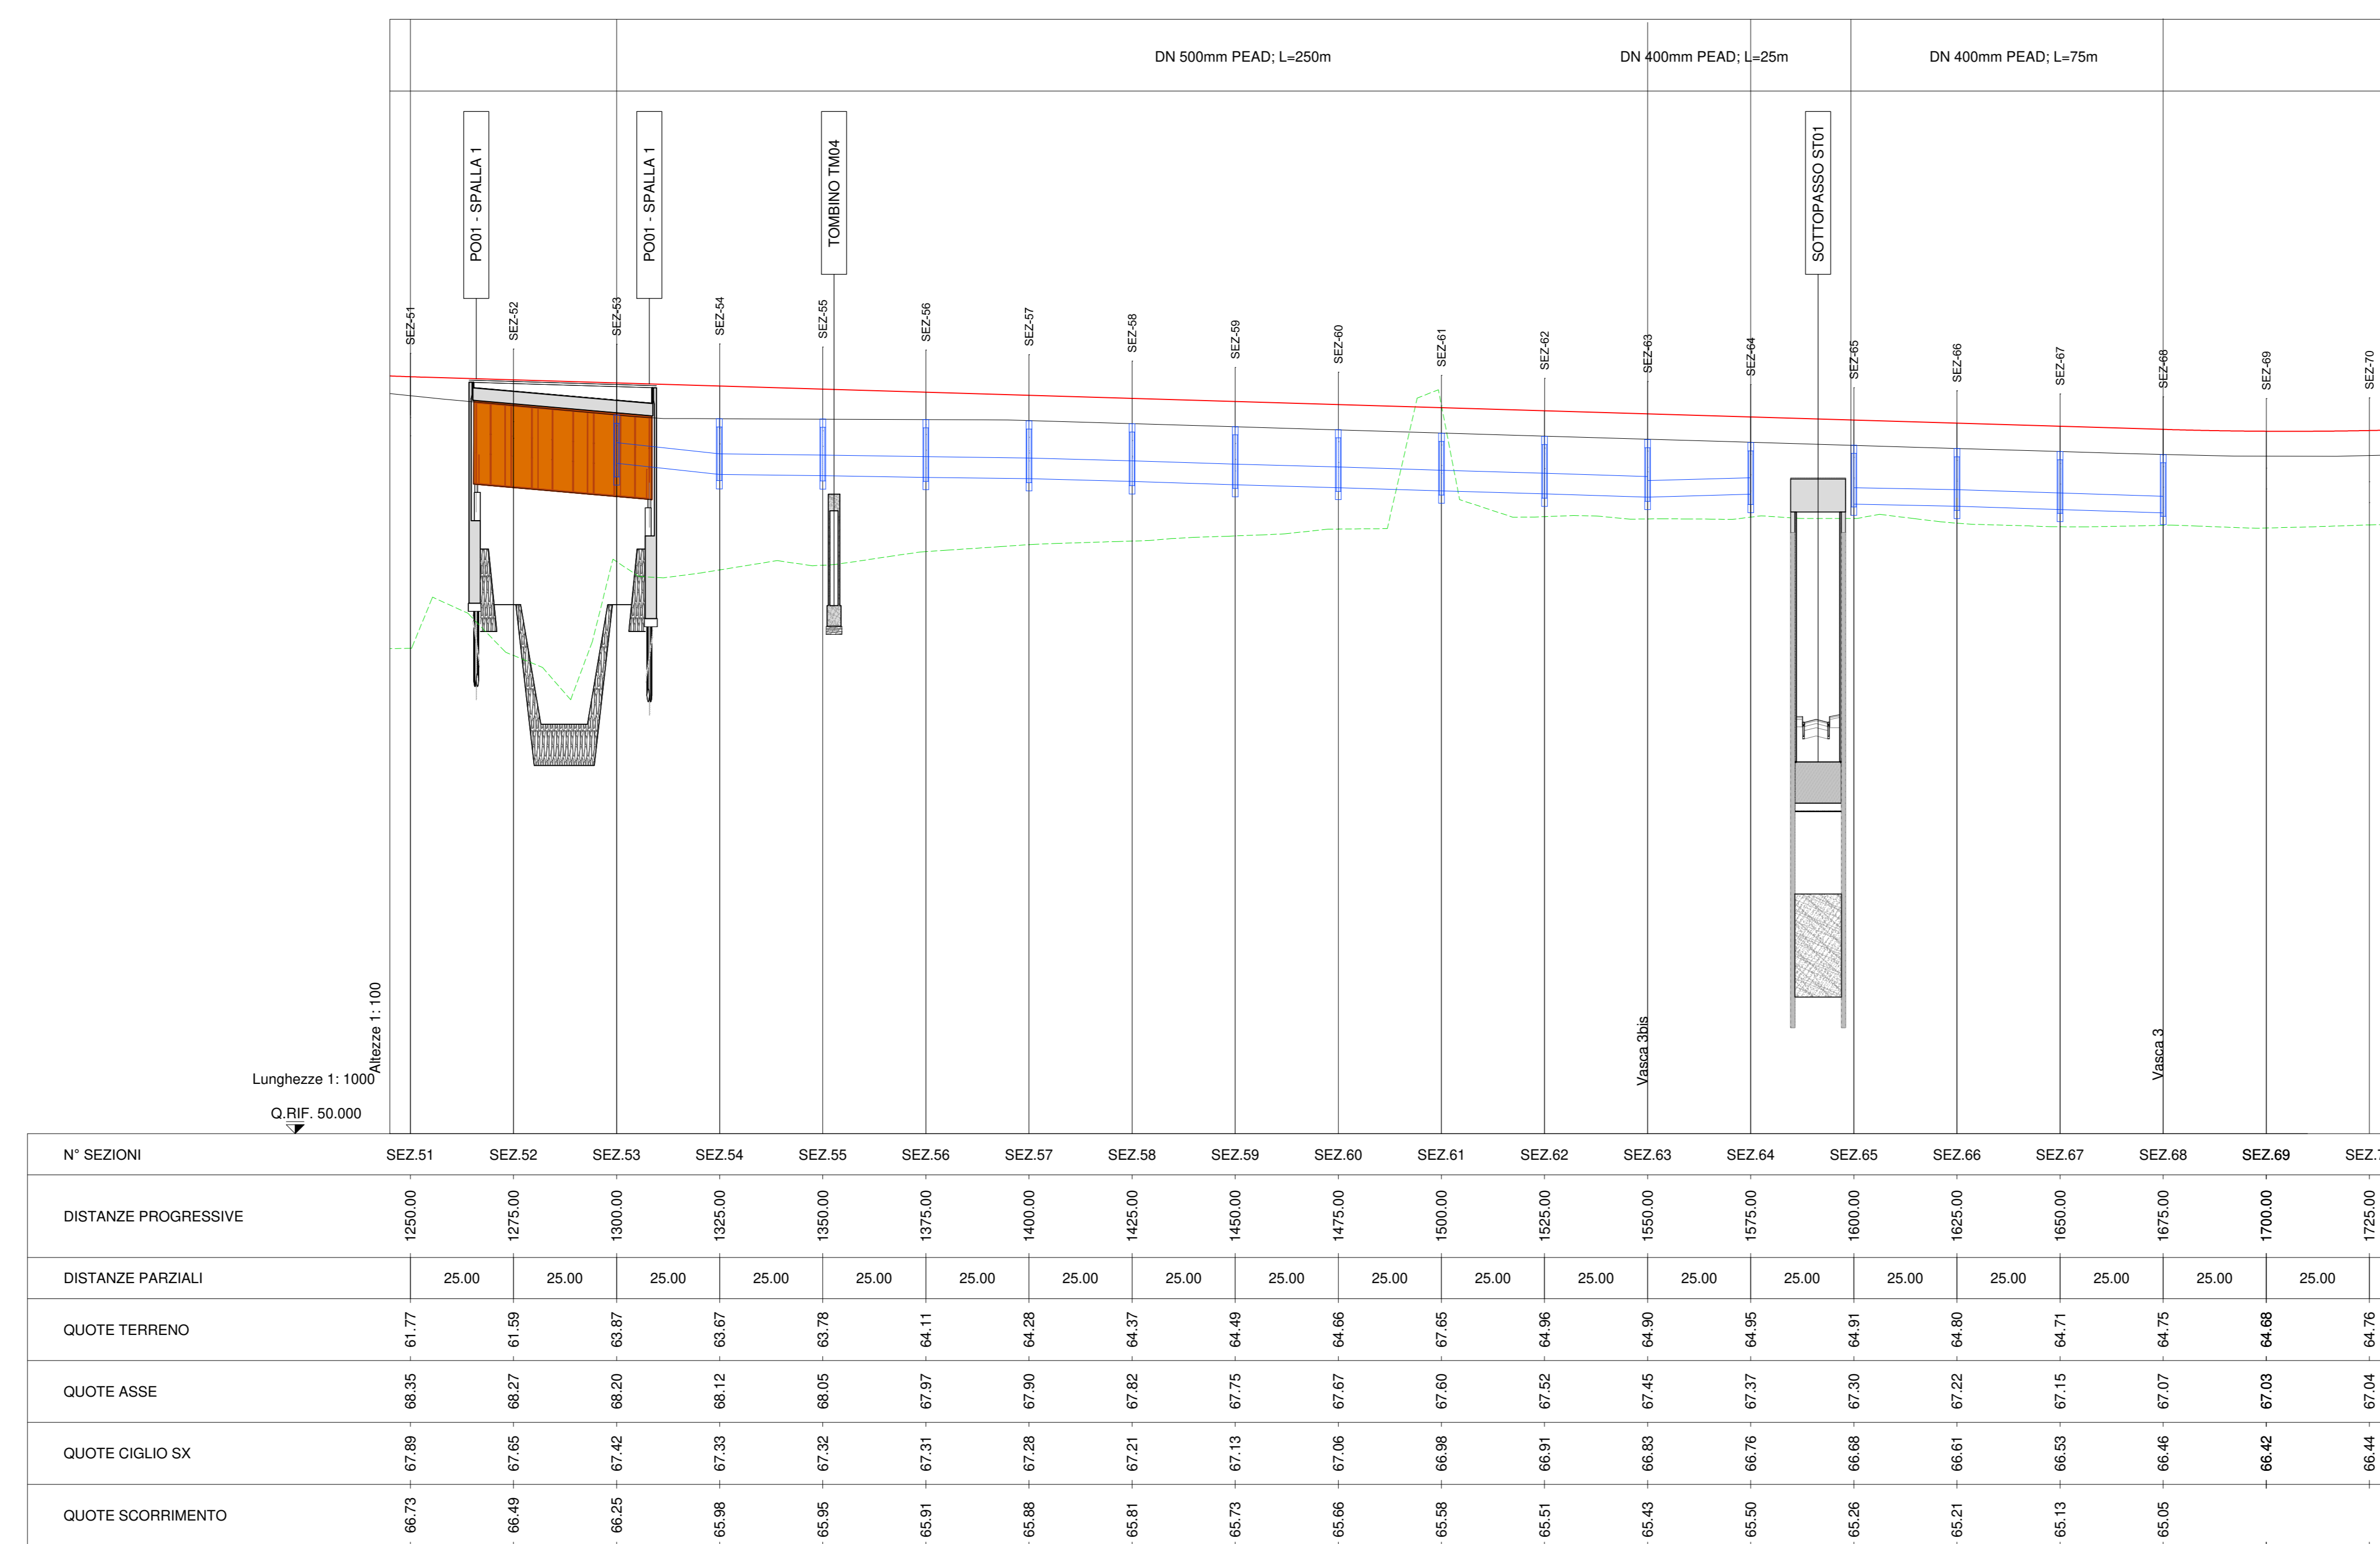

ANAS S.p.A.
Direzione Progettazione e Realizzazione Lavori

S.S. N. 9 "VIA EMILIA"
VARIANTE DI CASALPUSTERLENGO ED ELIMINAZIONE
PASSAGGIO A LIVELLO SULLA S.P. EX S.S. N.234

PROGETTO ESECUTIVO

| | | | | |
|--|------------------------|------------------------|------------------------|------------------------|
| | ING. RENATO DEL PRETE | DOT. GIULIO DIAMONDI | ING. VALENTINO BAIETTI | ING. VALENTINO BAIETTI |
| | ING. RENATO VARRA | ING. VALENTINO BAIETTI | ING. VALENTINO BAIETTI | ING. VALENTINO BAIETTI |
| | ING. VALENTINO BAIETTI | ING. VALENTINO BAIETTI | ING. VALENTINO BAIETTI | ING. VALENTINO BAIETTI |
| | ING. VALENTINO BAIETTI | ING. VALENTINO BAIETTI | ING. VALENTINO BAIETTI | ING. VALENTINO BAIETTI |
| | ING. VALENTINO BAIETTI | ING. VALENTINO BAIETTI | ING. VALENTINO BAIETTI | ING. VALENTINO BAIETTI |

FC53

FC - RACCOLTA ACQUE DI PIATTAFORMA - RETE PRIMARIA
PROFILI CARREGGIATA DX E SX COLLETTORI DI SMALTIMENTO
ACQUE DI PIATTAFORMA - TAVOLA 03 DI 14

| | | | |
|-----------------|-------------------------|-----------|--------------|
| CODICE PROGETTO | NOME FILE | REVISIONE | SCALA: |
| COMI E 1701 | FC53_P00D03DRFP03_C.DWG | C | 1:1000/1:100 |

| | | | | | |
|------|---|---------------|------------------------|----------------------------|----------------------|
| D | EMISSIONE A SEGUITO PARER REGIONE LOMBARDA E CONSORZIO BONIFICA MUZZA | GIUGNO 2018 | ING. GIUSEPPE CRISA | PROF. ING. LUIGI MONTENESI | ING. VALERIO BAIETTI |
| B | EMISSIONE A SEGUITO DI ISTRUTTORIA ANAS N.08 DEL 08.01.2018 | FEBBRAIO 2018 | ING. EMANUELE MACEROLA | PROF. ING. LUIGI MONTENESI | ING. VALERIO BAIETTI |
| A | EMISSIONE | DICEMBRE 2017 | ING. EMANUELE MACEROLA | PROF. ING. LUIGI MONTENESI | ING. VALERIO BAIETTI |
| REV. | DESCRIZIONE | DATA | REDATTO | VERIFICATO | APPROVATO |