
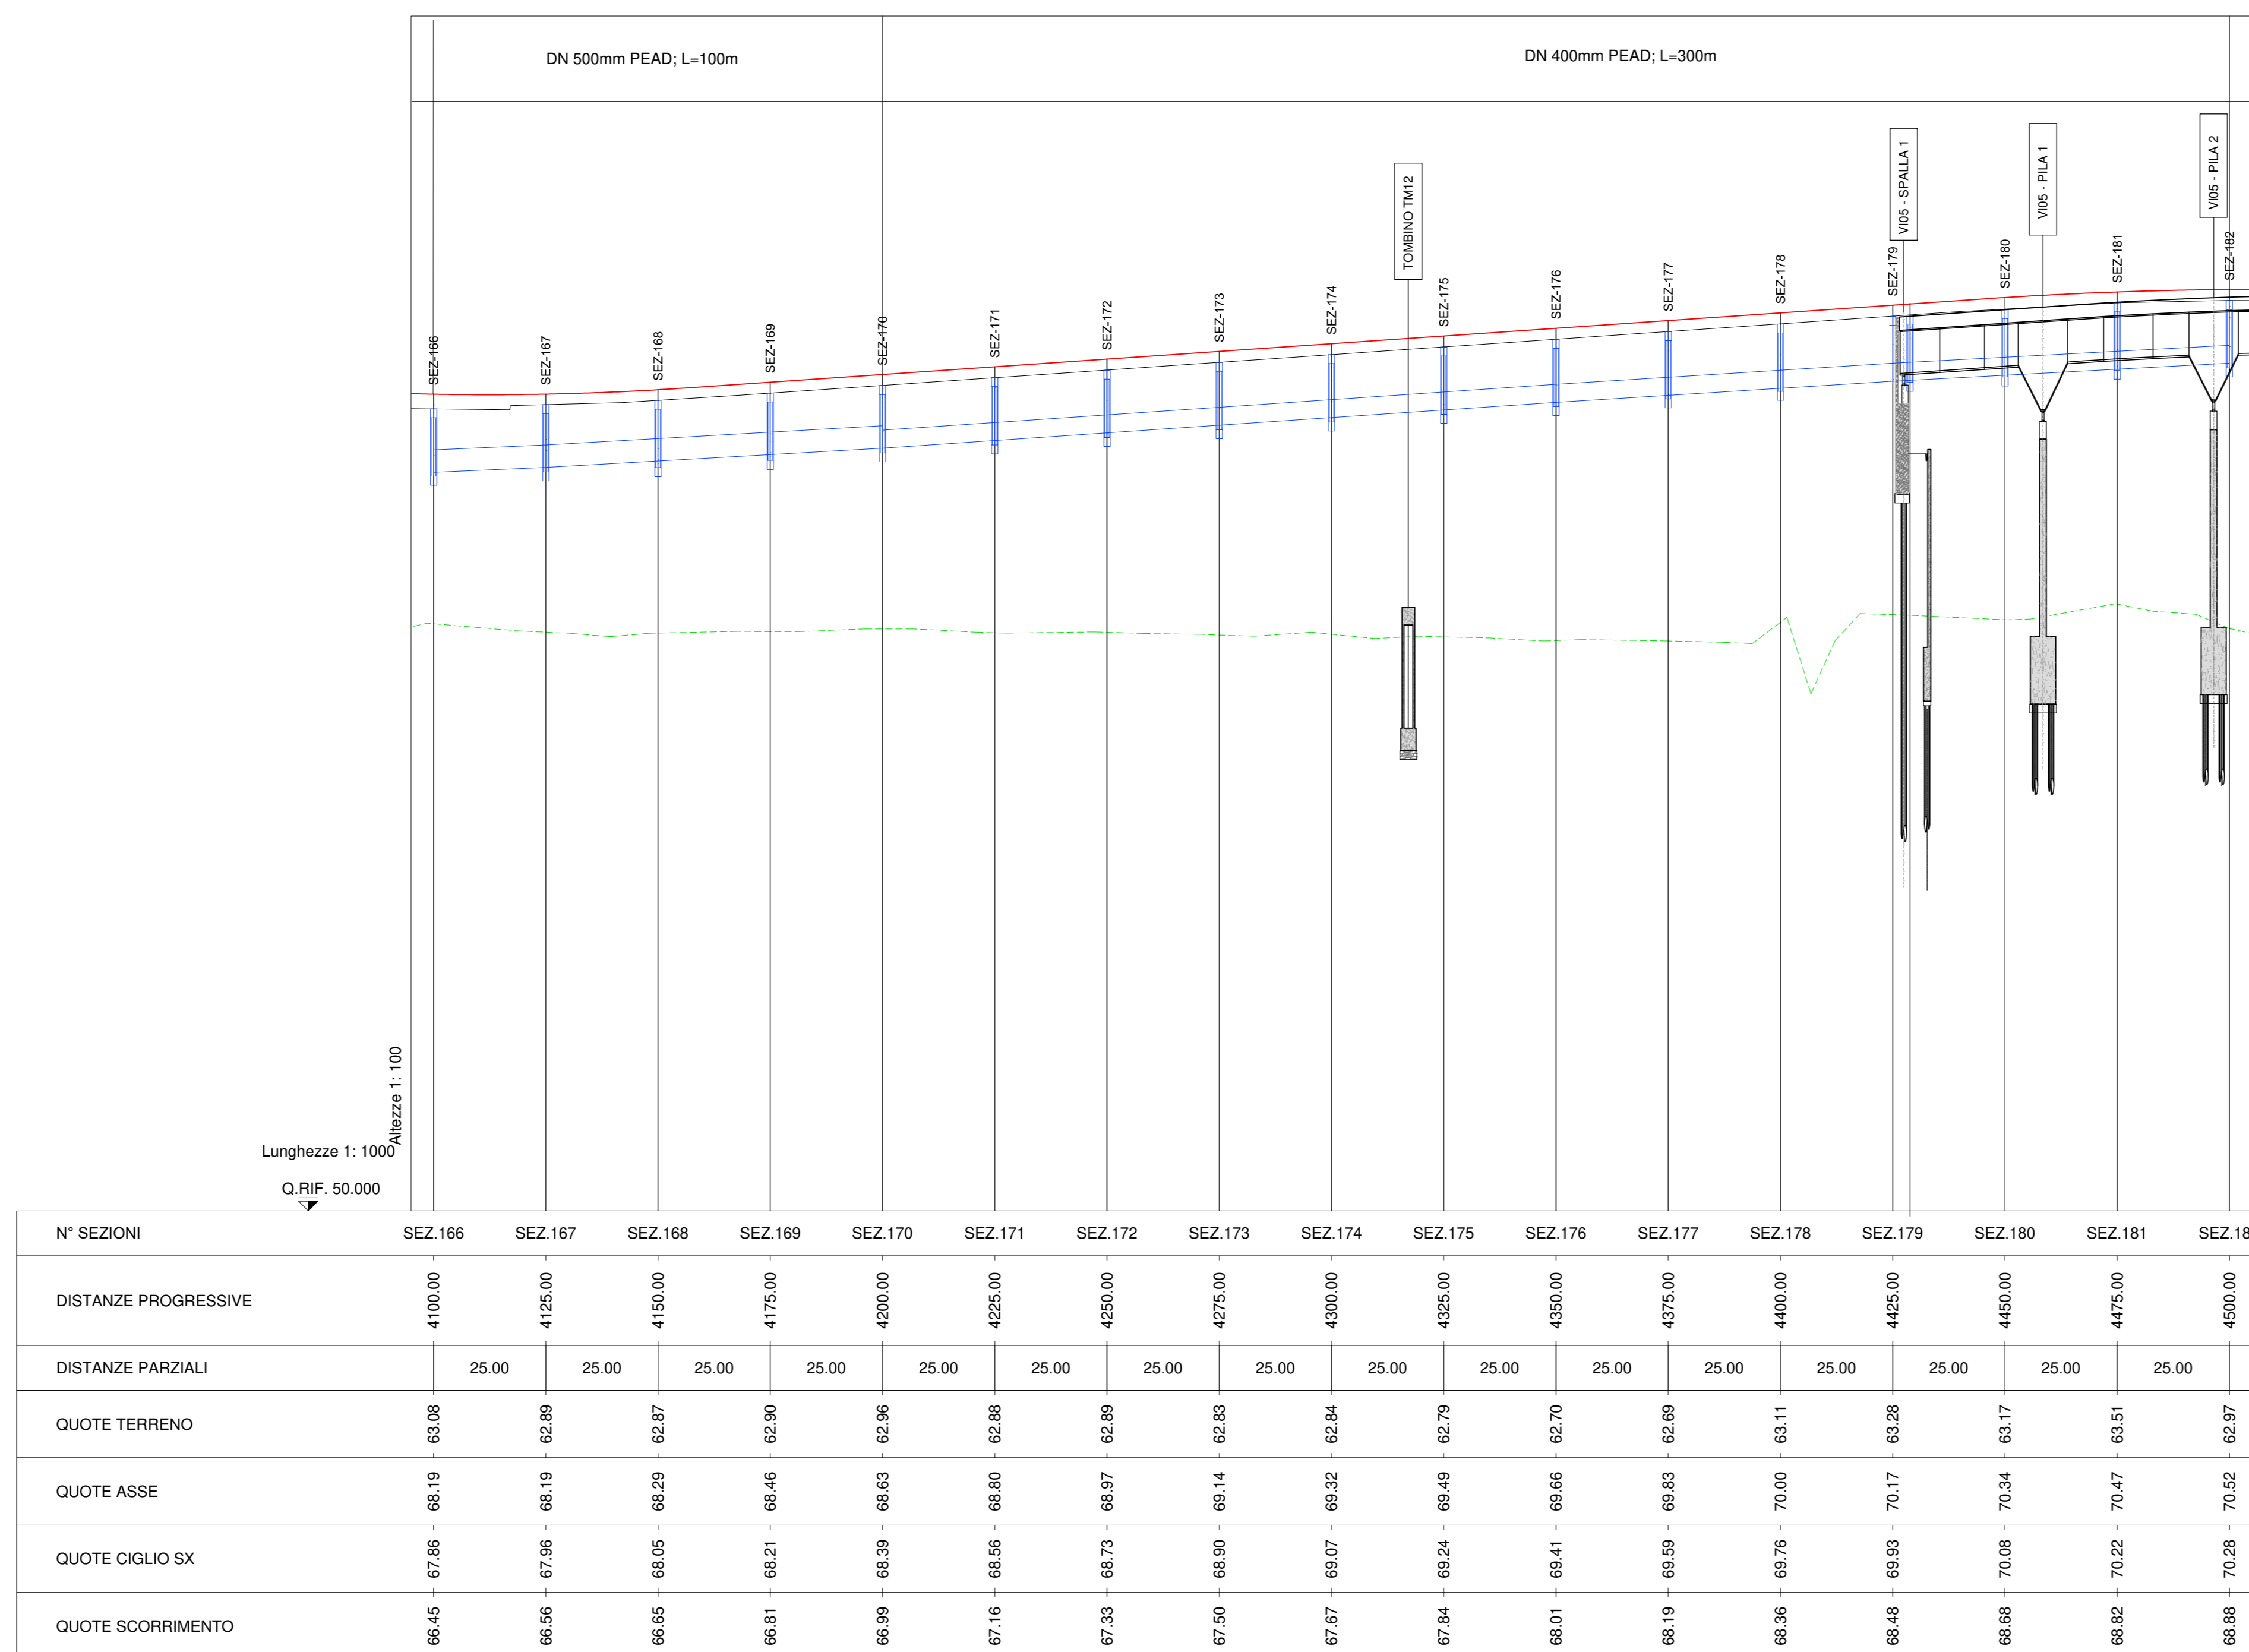


LEGENDA

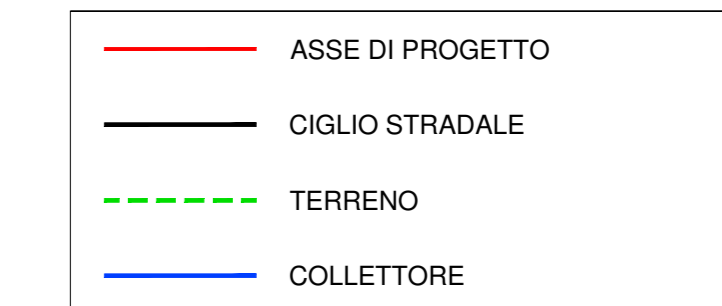

**ANAS S.p.A.**  
Direzione Progettazione e Realizzazione Lavori

**S.S. N. 9 "VIA EMILIA"**  
**VARIANTE DI CASALPUSTERLENGO ED ELIMINAZIONE PASSAGGIO A LIVELLO SULLA S.P. EX S.S. N.234**  
**PROGETTO ESECUTIVO**

<b>STUDIO CORONA</b> Ing. Renato Viani	<b>ING. RENATO DEL PRETE</b> Ing. Renato Del Prete	<b>DOT. GIULIO DANIELI</b> Dot. Giulio Danieli	<b>INTEGRAZIONI PRESTAZIONI</b> Ing. Renato Del Prete	<b>PROGETTISTA</b> Ing. Valerio Baietti
<b>SETAC</b> Ing. Valerio Baietti	<b>SETAC</b> Prof. Ing. Luigi Montersì	<b>EG</b> Ing. Gabriele Fracchi	<b>PROGETTAZIONE STRADALE</b> Ing. Gaspare Ranieri	<b>PROGETTAZIONE IDRAULICA</b> Ing. Fabrizio Baietti
<b>UNING</b> Prof. Ing. Matteo Ranieri	<b>GA&amp;M</b> Prof. Ing. Matteo Ranieri	<b>ECOPLAN</b> Arch. Nicola Fasola	<b>PROGETTAZIONE OPERE D'ARTE MAGGIORE</b> Ing. Renato Viani	<b>PROGETTAZIONE OPERE D'ARTE MINORI</b> Ing. Nicola Ligas
<b>ARKE</b> Ing. Giovanni Agostini	<b>ARKE</b> Ing. Giovanni Agostini	<b>ARKE</b> Ing. Giovanni Agostini	<b>COMPUTI</b> Ing. Valerio Baietti	<b>CANTIERISTICA</b> Ing. Gaspare Ranieri
<b>UNING</b> Prof. Ing. Matteo Ranieri	<b>GA&amp;M</b> Prof. Ing. Matteo Ranieri	<b>ECOPLAN</b> Arch. Nicola Fasola	<b>GEOLOGIA</b> Dot. Daniele Gallo	<b>GEOTECNICA</b> Ing. Gianfranco Sotero
<b>ARKE</b> Ing. Giovanni Agostini	<b>ARKE</b> Ing. Giovanni Agostini	<b>ARKE</b> Ing. Giovanni Agostini	<b>AMBIENTE</b> Dot. Enrico Macchi	<b>SICUREZZA</b> Ing. Costantino Pizzini

VISTO IL RESPONSABILE DEL PROCEDIMENTO  
Ing. Renato DEL PRETE

IL RESPONSABILE DELLA INTEGRAZIONE DELLE PRESTAZIONI SPECIALISTICHE  
Ing. Valerio BAIETTI

PROGETTISTA  
Ing. Valerio BAIETTI

GEOLOGO  
Dot. Daniele GALLO

IL COORDINATORE DELLA SICUREZZA IN FASE DI PROIEZIONE  
Ing. Gaspare RANIERI

**FC58**  
**FC - RACCOLTA ACQUE DI PIATTAFORMA - RETE PRIMARIA**  
**PROFILI CARREGGIATA DX E SX COLLETTORI DI SMALTIMENTO**  
**ACQUE DI PIATTAFORMA - TAVOLA 08 DI 14**

CODICE PROGETTO: COMI E 1701  
NOME FILE: FC58\_P000D03DRFP08\_C.DWG  
REVISIONE: C  
SCALA: 1:1000/100

<b>D</b>	EMMISSIONE A SEGUITO PARERI REGIONE LOMBARDA E CONSORZIO BONIFICA MUZZA	GIUGNO 2018	ING. GIUSEPPE CRESA	PROF. ING. LUIGI MONTERSÌ	ING. VALERIO BAIETTI
<b>A</b>	EMMISSIONE A SEGUITO DI ISTRUTTORIA ANAS N.08 DEL 08.01.2018	FEBBRAIO 2018	ING. EMANUELE MACEROLA	PROF. ING. LUIGI MONTERSÌ	ING. VALERIO BAIETTI
<b>B</b>	EMMISSIONE		ING. EMANUELE MACEROLA	PROF. ING. LUIGI MONTERSÌ	ING. VALERIO BAIETTI
<b>REV.</b>	DESCRIZIONE	DATA	REDATTO	VERIFICATO	APPROVATO