




VISTA C-C  
SCALA 1:50

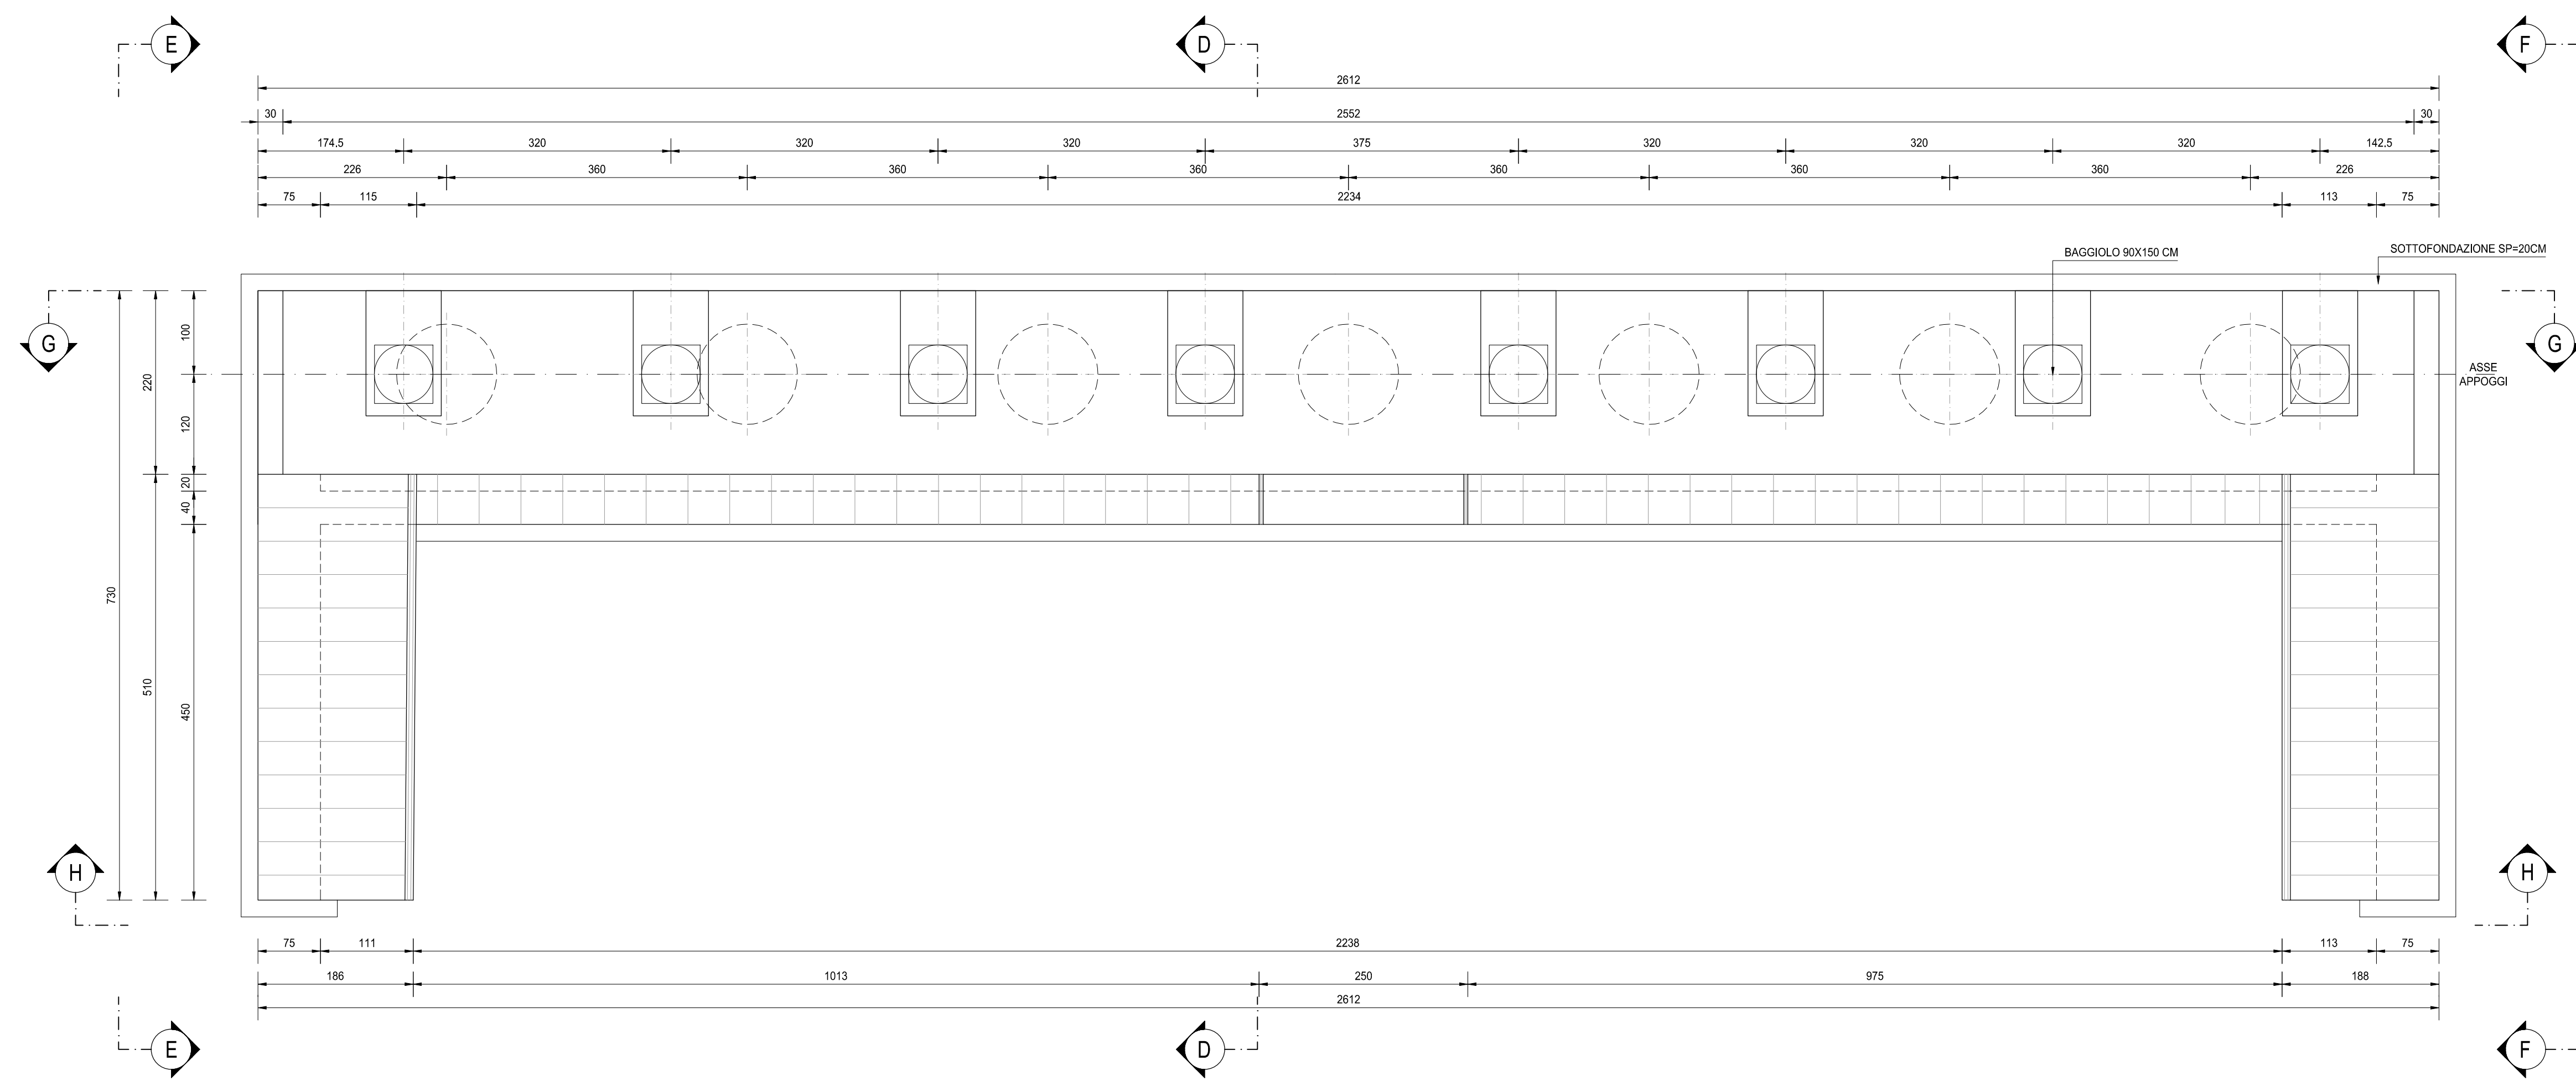

VISTA A-A  
SCALA 1:50

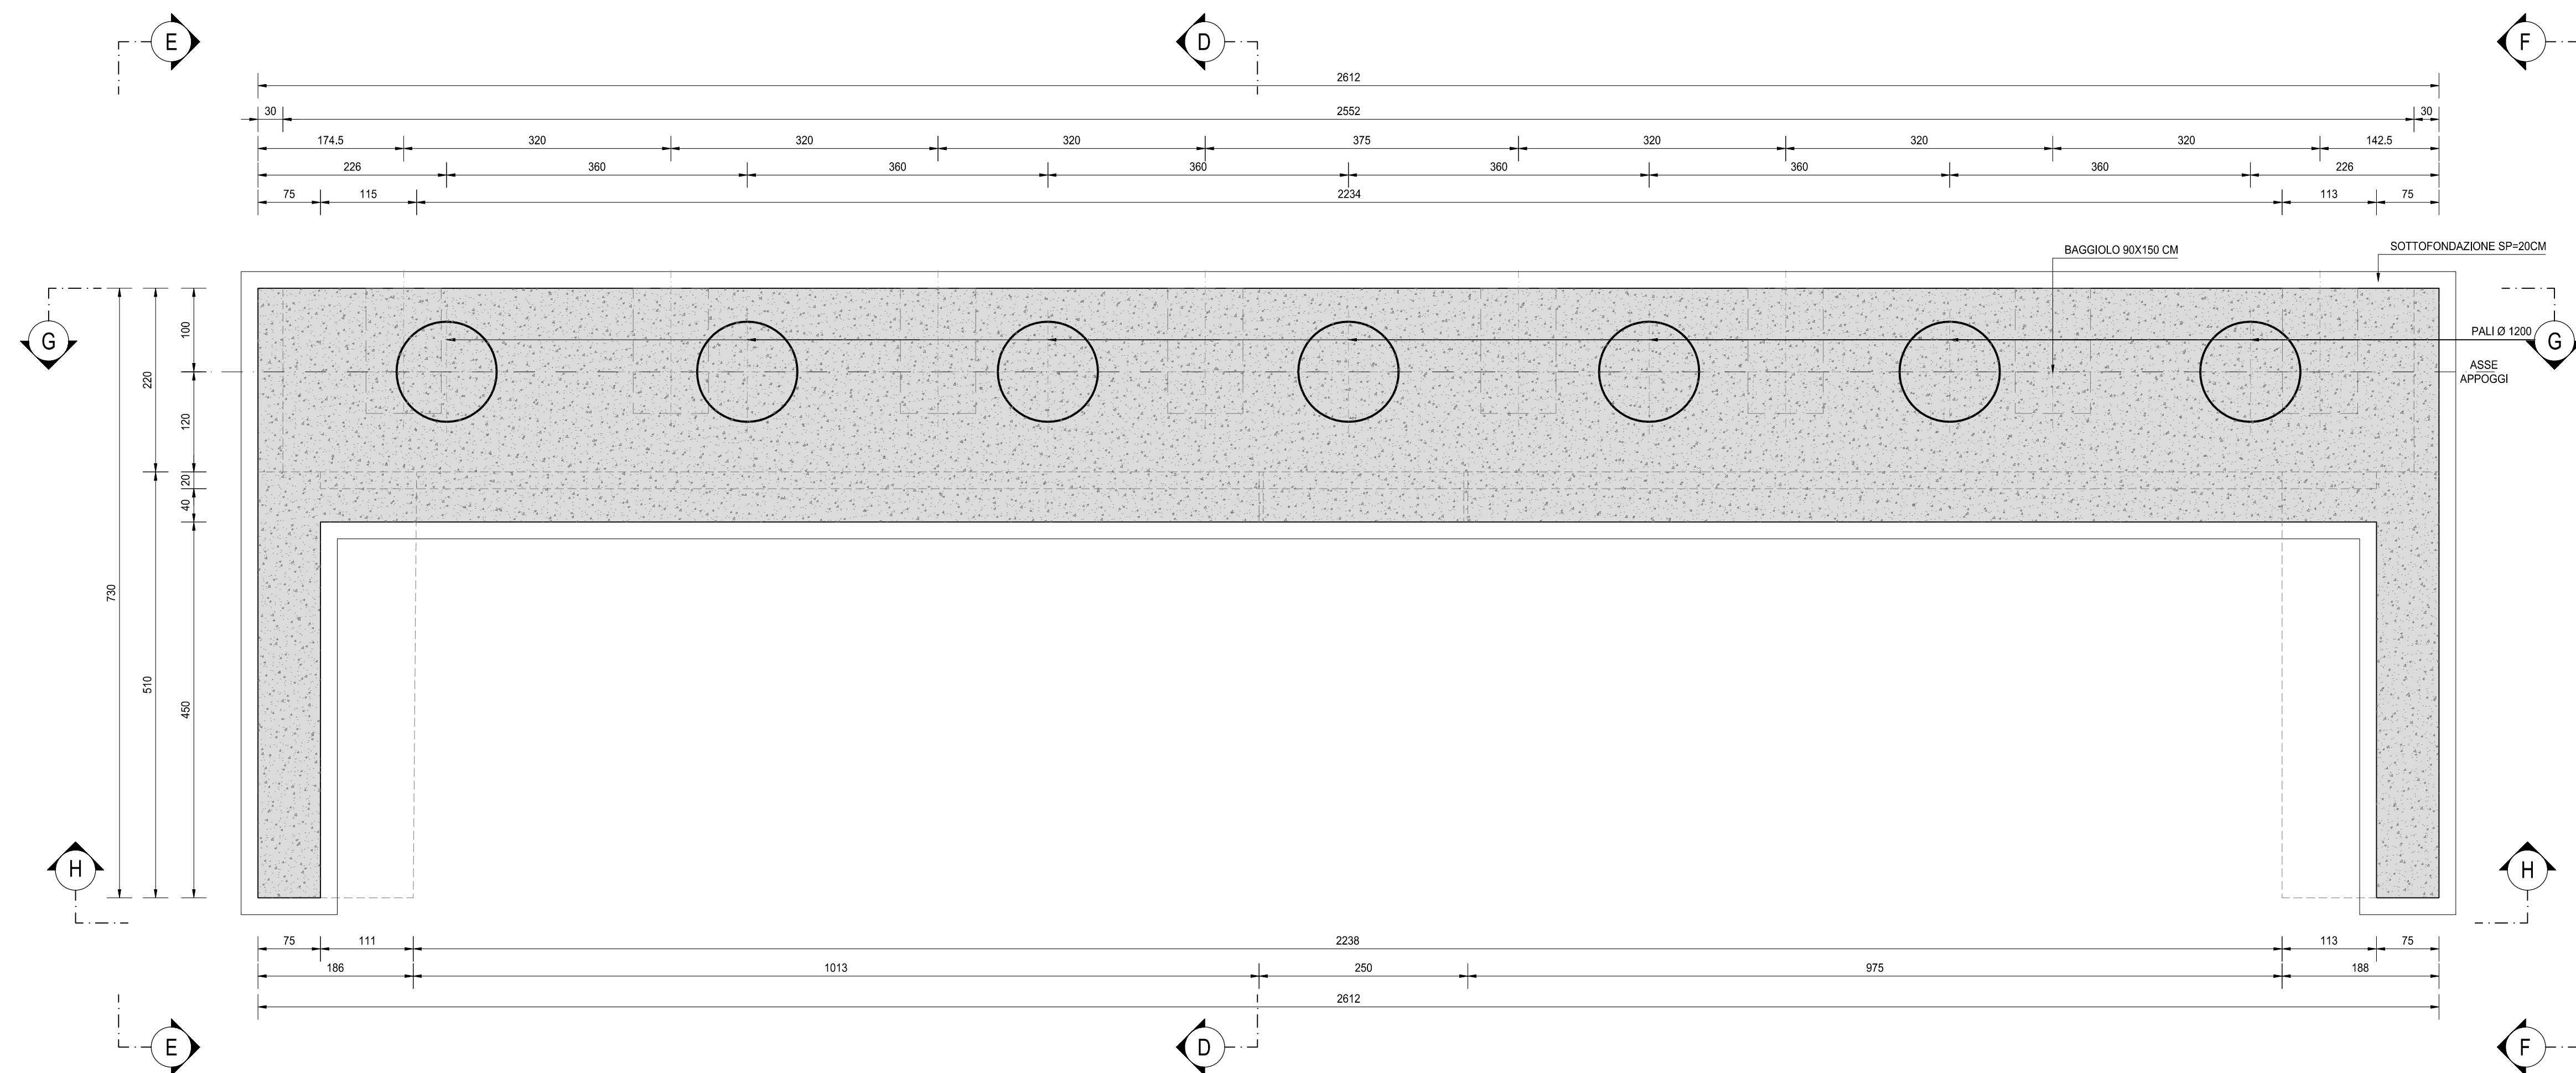

VISTA B-B  
SCALA 1:50

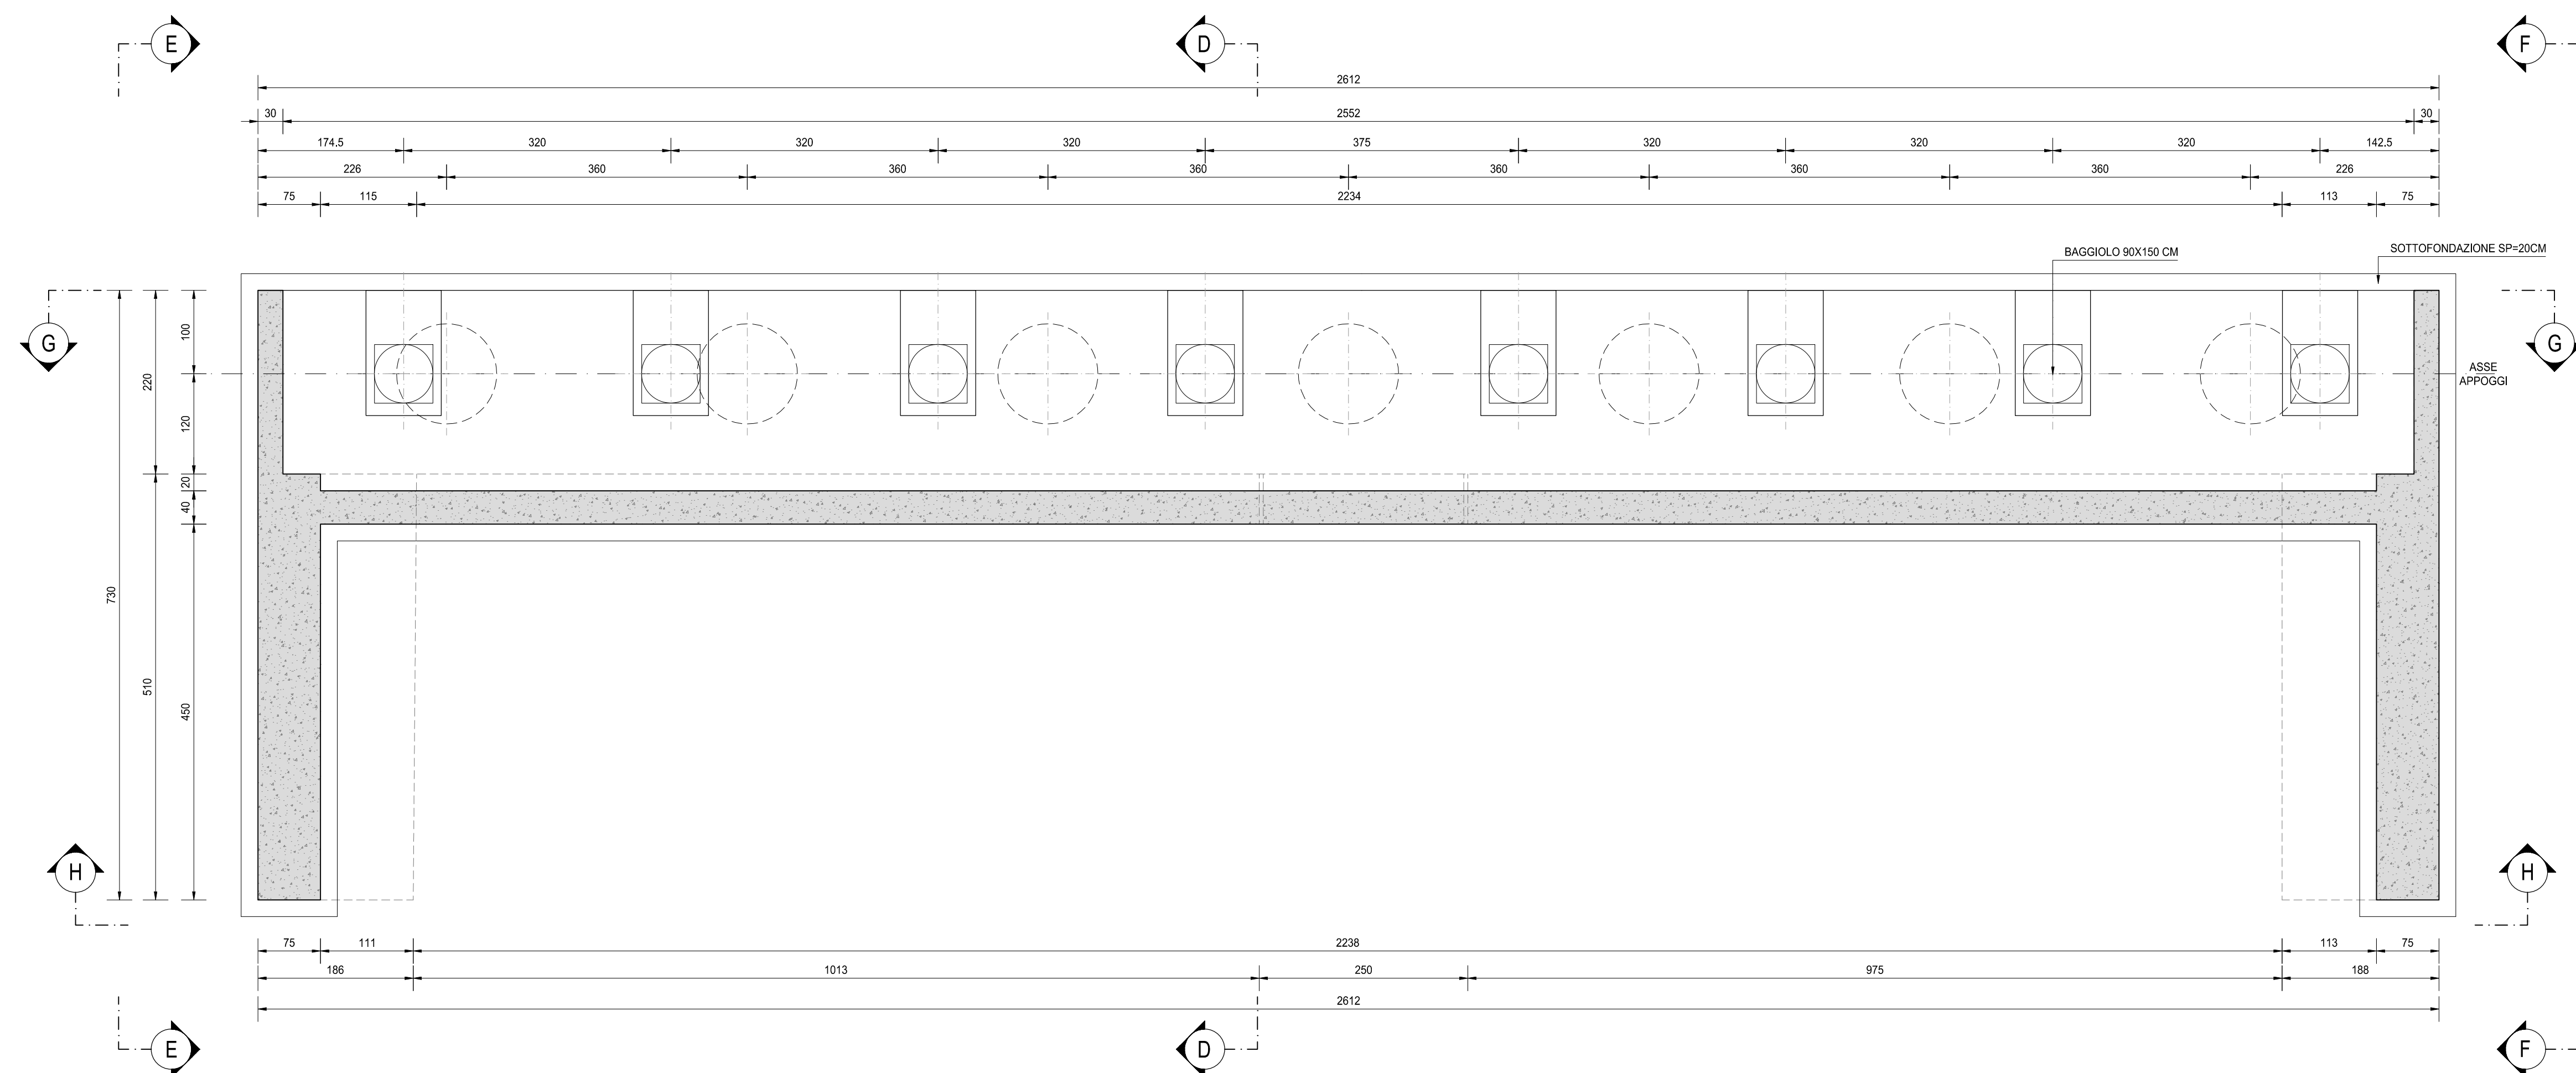

NOTA BENE:

PER LA TABELLA MATERIALI SI RINVIA ALL'ALLEGATO HB36-P00V02STRD05

IL PRESENTE VIADOTTO E IL MURO DI SOSTEGNO DELLA SPALLA 'B' NON SONO OGGETTO DEL PRESENTE APPALTO. IL PROGETTO DEL VIADOTTO È QUI RIPORTATO PER COMPLETEZZA DOCUMENTALE A DIMOSTRAZIONE DELLA 'COMPATIBILITÀ' DELL'OPERA CON LAVORI DI FUTURA REALIZZAZIONE

**ANAS S.p.A.**  
Direzione Progettazione e Realizzazione Lavori

**S.S. N. 9 "VIA EMILIA"**  
VARIANTE DI CASALPUSTERLENGO ED ELIMINAZIONE  
PASSAGGIO A LIVELLO SULLA S.P. EX S.S. N.234  
PROGETTO ESECUTIVO

<b>STUDIO CORONA</b> Ing. Renato Viani Arch. Roberto Viani	ING. RENATO DEL PRETE Ing. Renato Del Prete	DOT. GIORGIO DANIELI GALLO Dot. Gior. Danilo Gallo	INTEGRAZIONE PRESTAZIONI Ing. Renato Del Prete	PROGETTISTA Ing. Valerio Baietti
<b>SETAC</b> Ing. Valerio Baietti	Prof. Ing. Luigi Morone	Ing. Gabriele Scocchi	PROGETTAZIONE STRADALE Ing. Gaetano Ranieri	PROGETTAZIONE IDRAULICA Ing. Gaetano Ranieri
<b>UNING</b> Prof. Ing. Matteo Ranieri	<b>ECOPLAN</b> Arch. Nicola Frattini	<b>ARKE</b> Ing. Giovanni Argenteo	PROGETTAZIONE OPERE D'ARTE MINORI Ing. Nicola Ligas	PROGETTAZIONE OPERE D'ARTE MINORI Ing. Gaetano Ranieri
VISTO, IL RESPONSABILE DEL PROCEDIMENTO Dot. Ing. Fabrizio CARDONE	IL RESPONSABILE DELLA INTEGRAZIONE DELLE PRESTAZIONI Ing. Renato DEL PRETE	PROGETTISTA Ing. Valerio BAIETTI	COMPUTI Ing. Valerio Baietti	CANTIERISTICA Ing. Gaetano Ranieri
			GEOLOGIA Dot. Danilo Gallo	GEOTECNICA Ing. GianPiero Solero
			AMBIENTE Dot. Emilio Mazzoli	SICUREZZA Ing. Gaetano Ranieri
			IL COORDINATORE DELLA SCOPERTA IN FASE DI PROGETTAZIONE Ing. Gaetano Ranieri	

**HB16**  
H - PROGETTO STRUTTURALE OPERE PRINCIPALI  
V02 - VIADOTTO SU ROTATORIA SVINCOLO DI ZORLESCO  
CARPENTERIA SPALLA "A" - TAVOLA 02 DI 02

CODICE PROGETTO PROGETTO <b>COMI</b>	LM. PROG. <b>E</b>	N. PROG. <b>1701</b>	NOME FILE HB16-P00V02STRCP03_B.dwg	REVISIONE CODICE ELAB. <b>P00V02STRCP03</b>	SCALA: <b>B</b>
--	-----------------------	-------------------------	---------------------------------------	---	--------------------

REV.	DESCRIZIONE	DATA	REDATTO	VERIFICATO	APPROVATO
D					
C					
B	EMISSIONE A SEGUITO ISTRUTTORIA	LUGLIO 2018	ARCH. MAURO SASSO	PROF. ING. LUGLIOMONTESI	ING. VALERIO BAIETTI
A	EMISSIONE	DICEMBRE 2017	ARCH. MAURO SASSO	PROF. ING. LUGLIOMONTESI	ING. VALERIO BAIETTI