




VISTA C-C
SCALA 1:50

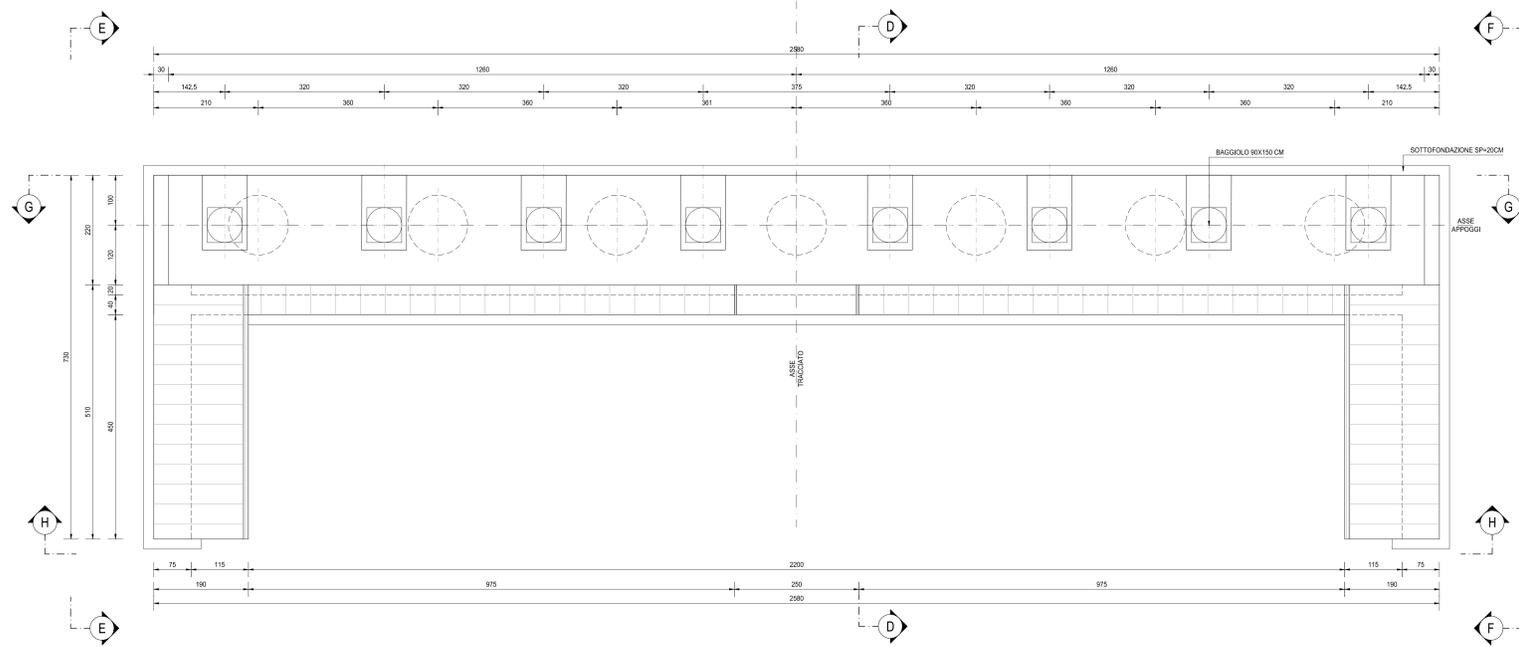

VISTA A-A
SCALA 1:50

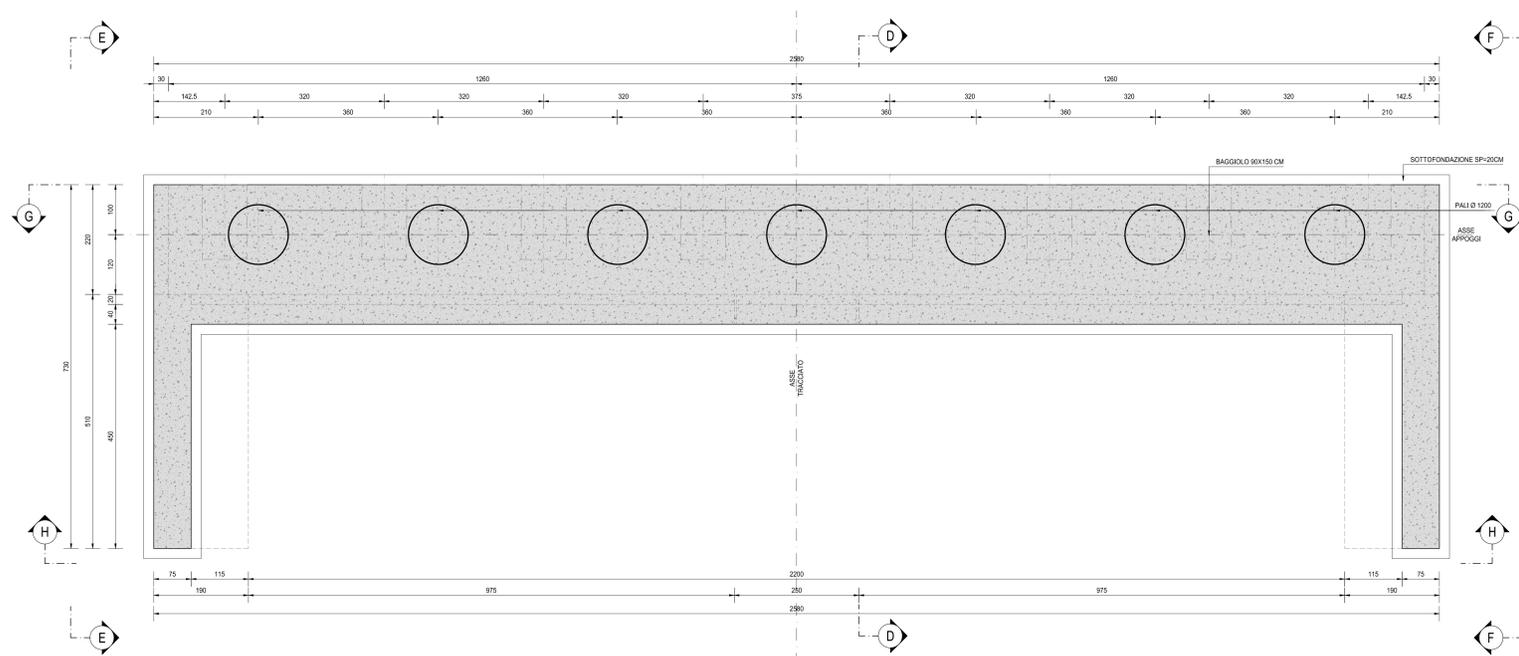

VISTA B-B
SCALA 1:50

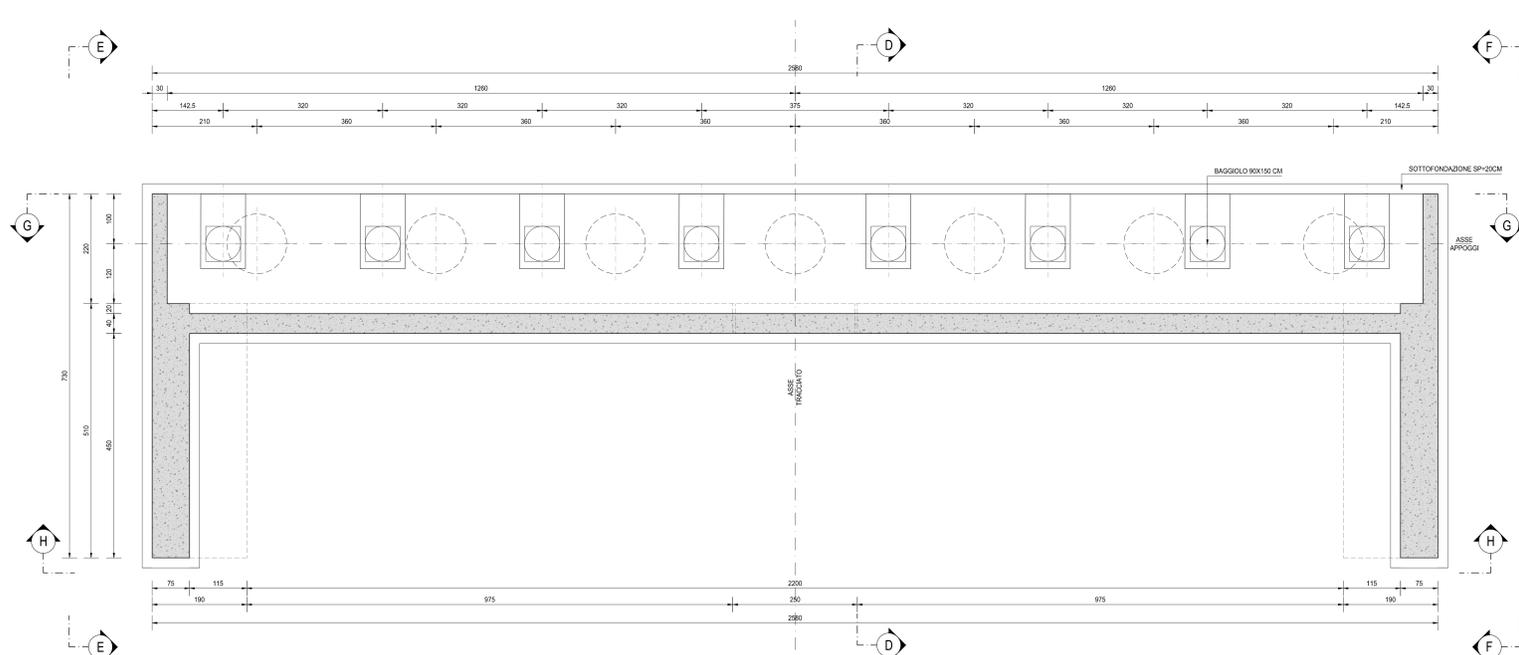

NOTA BENE:
PER LA TABELLA MATERIALI SI RINVIA ALL'ALLEGATO HB36-P00V02STRD05
IL PRESENTE VIADOTTO E IL MURO DI SOSTEGNO DELLA SPALLA "B" NON SONO OGGETTO DEL PRESENTE APPALTO. IL PROGETTO DEL VIADOTTO E' QUI RIPORTATO PER COMPLETEZZA DOCUMENTALE A DIMOSTRAZIONE DELLA "COMPATIBILITA'" DELL'OPERA CON I LAVORI DI FUTURA REALIZZAZIONE

ANAS S.p.A.
Direzione Progettazione e Realizzazione Lavori

S.S. N. 9 "VIA EMILIA"
VARIANTE DI CASALPUSTERLENGO ED ELIMINAZIONE PASSAGGIO A LIVELLO SULLA S.P. EX S.S. N.234

PROGETTO ESECUTIVO

STUDIO CORONA Ing. Renato Vanni	ING. RENATO DEL PRETE Ing. Renato Del Prete	DOT. GIORGIO GALLO Dot. Gior. Carlo Gallo	INTEGRAZIONE PRESTAZIONI Ing. Valerio Bepati	PROGETTISTA Ing. Valerio Bepati
SETAC Ing. Valerio Bepati	Prof. Ing. Luigi Morone	EE Ing. Gabriele Scocci	PROGETTAZIONE STRADALE Ing. Gaetano Ranieri	PROGETTAZIONE IDRAULICA Ing. Gaetano Ranieri
UNING Prof. Ing. Matteo Ranieri	ECOPLAN Arch. Nicoletta Fratta	ARKE Ing. Giovanni Argenteo	PROGETTAZIONE OPERE D'ARTE MINORI Ing. Nicola Ligio	PROGETTAZIONE OPERE D'ARTE MINORI Ing. Nicola Ligio
VISTO, IL RESPONSABILE DEL PROCEDIMENTO	IL RESPONSABILE DELLA INTEGRAZIONE DELLE PRESTAZIONI SPECIALISTICHE	PROGETTISTA	GEOLOGO	IL COORDINATORE DELLA SICUREZZA IN FASE DI PROGETTAZIONE
Dot. Ing. Fabrizio CARONE	Ing. Renato DEL PRETE	Ing. Gaetano BAILETTI	Dot. Danilo GALLO	Ing. Gaetano RANIERI

HB20
H - PROGETTO STRUTTURALE OPERE PRINCIPALI
VI02 - VIADOTTO SU ROTATORIA SVINCOLO DI ZORLESCO
CARPENTERIA SPALLA "B" - TAVOLA 02 DI 02

CODICE PROGETTO	NOME FILE	REVISIONE	SCALA:
COMI	HB20-P00V02STRCP05_B.dwg	B	1:50

PROGETTO	LIV. PROG.	N. PROG.	ARCH. MAURO SASSO	PROF. ING. LUGIUMONTERIS	ING. VALERIO BAILETTI
A	EMMISSIONE	LUGLIO 2018	ARCH. MAURO SASSO	PROF. ING. LUGIUMONTERIS	ING. VALERIO BAILETTI
B	EMMISSIONE	DICEMBRE 2017	ARCH. MAURO SASSO	PROF. ING. LUGIUMONTERIS	ING. VALERIO BAILETTI
REV.	DESCRIZIONE	DATA	REDATTO	VERIFICATO	APPROVATO