




VISTA H-H
SCALA 1:50

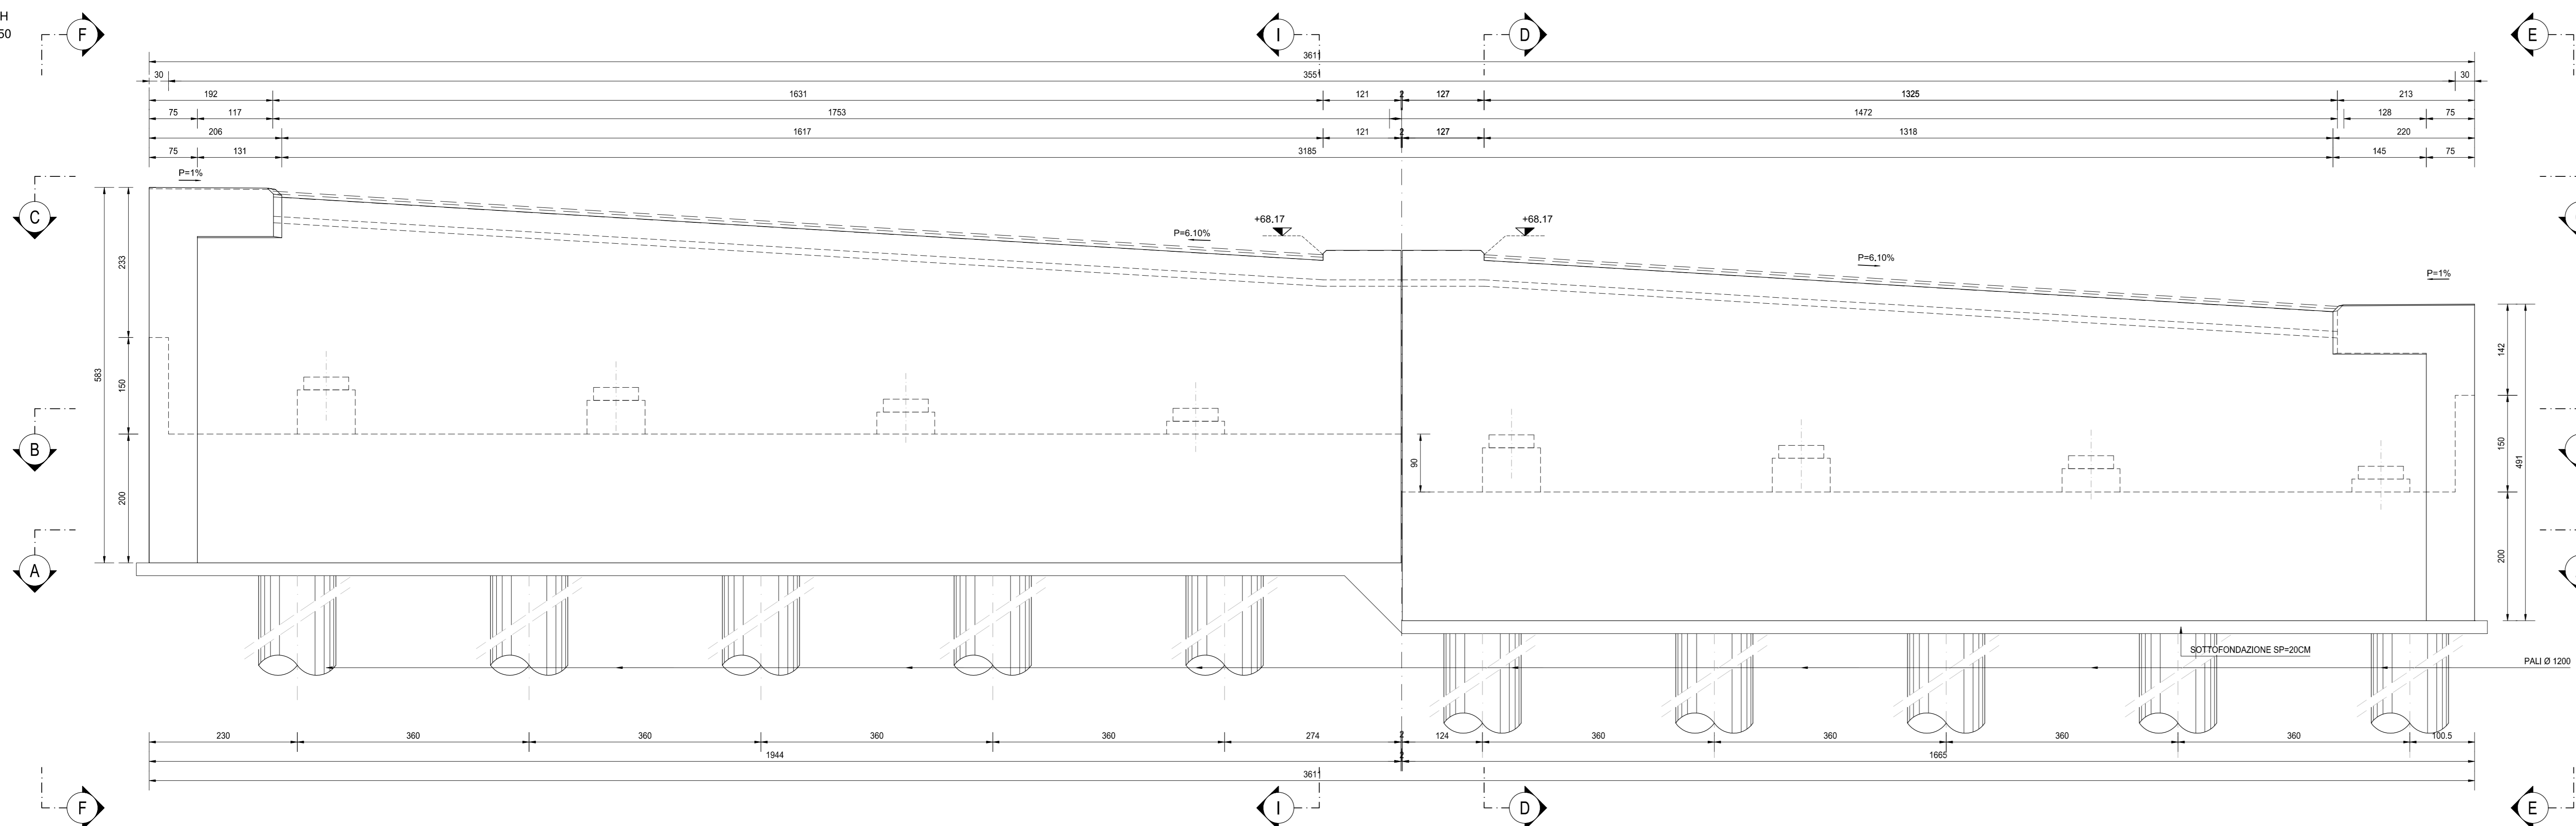


VISTA E-E
SCALA 1:50

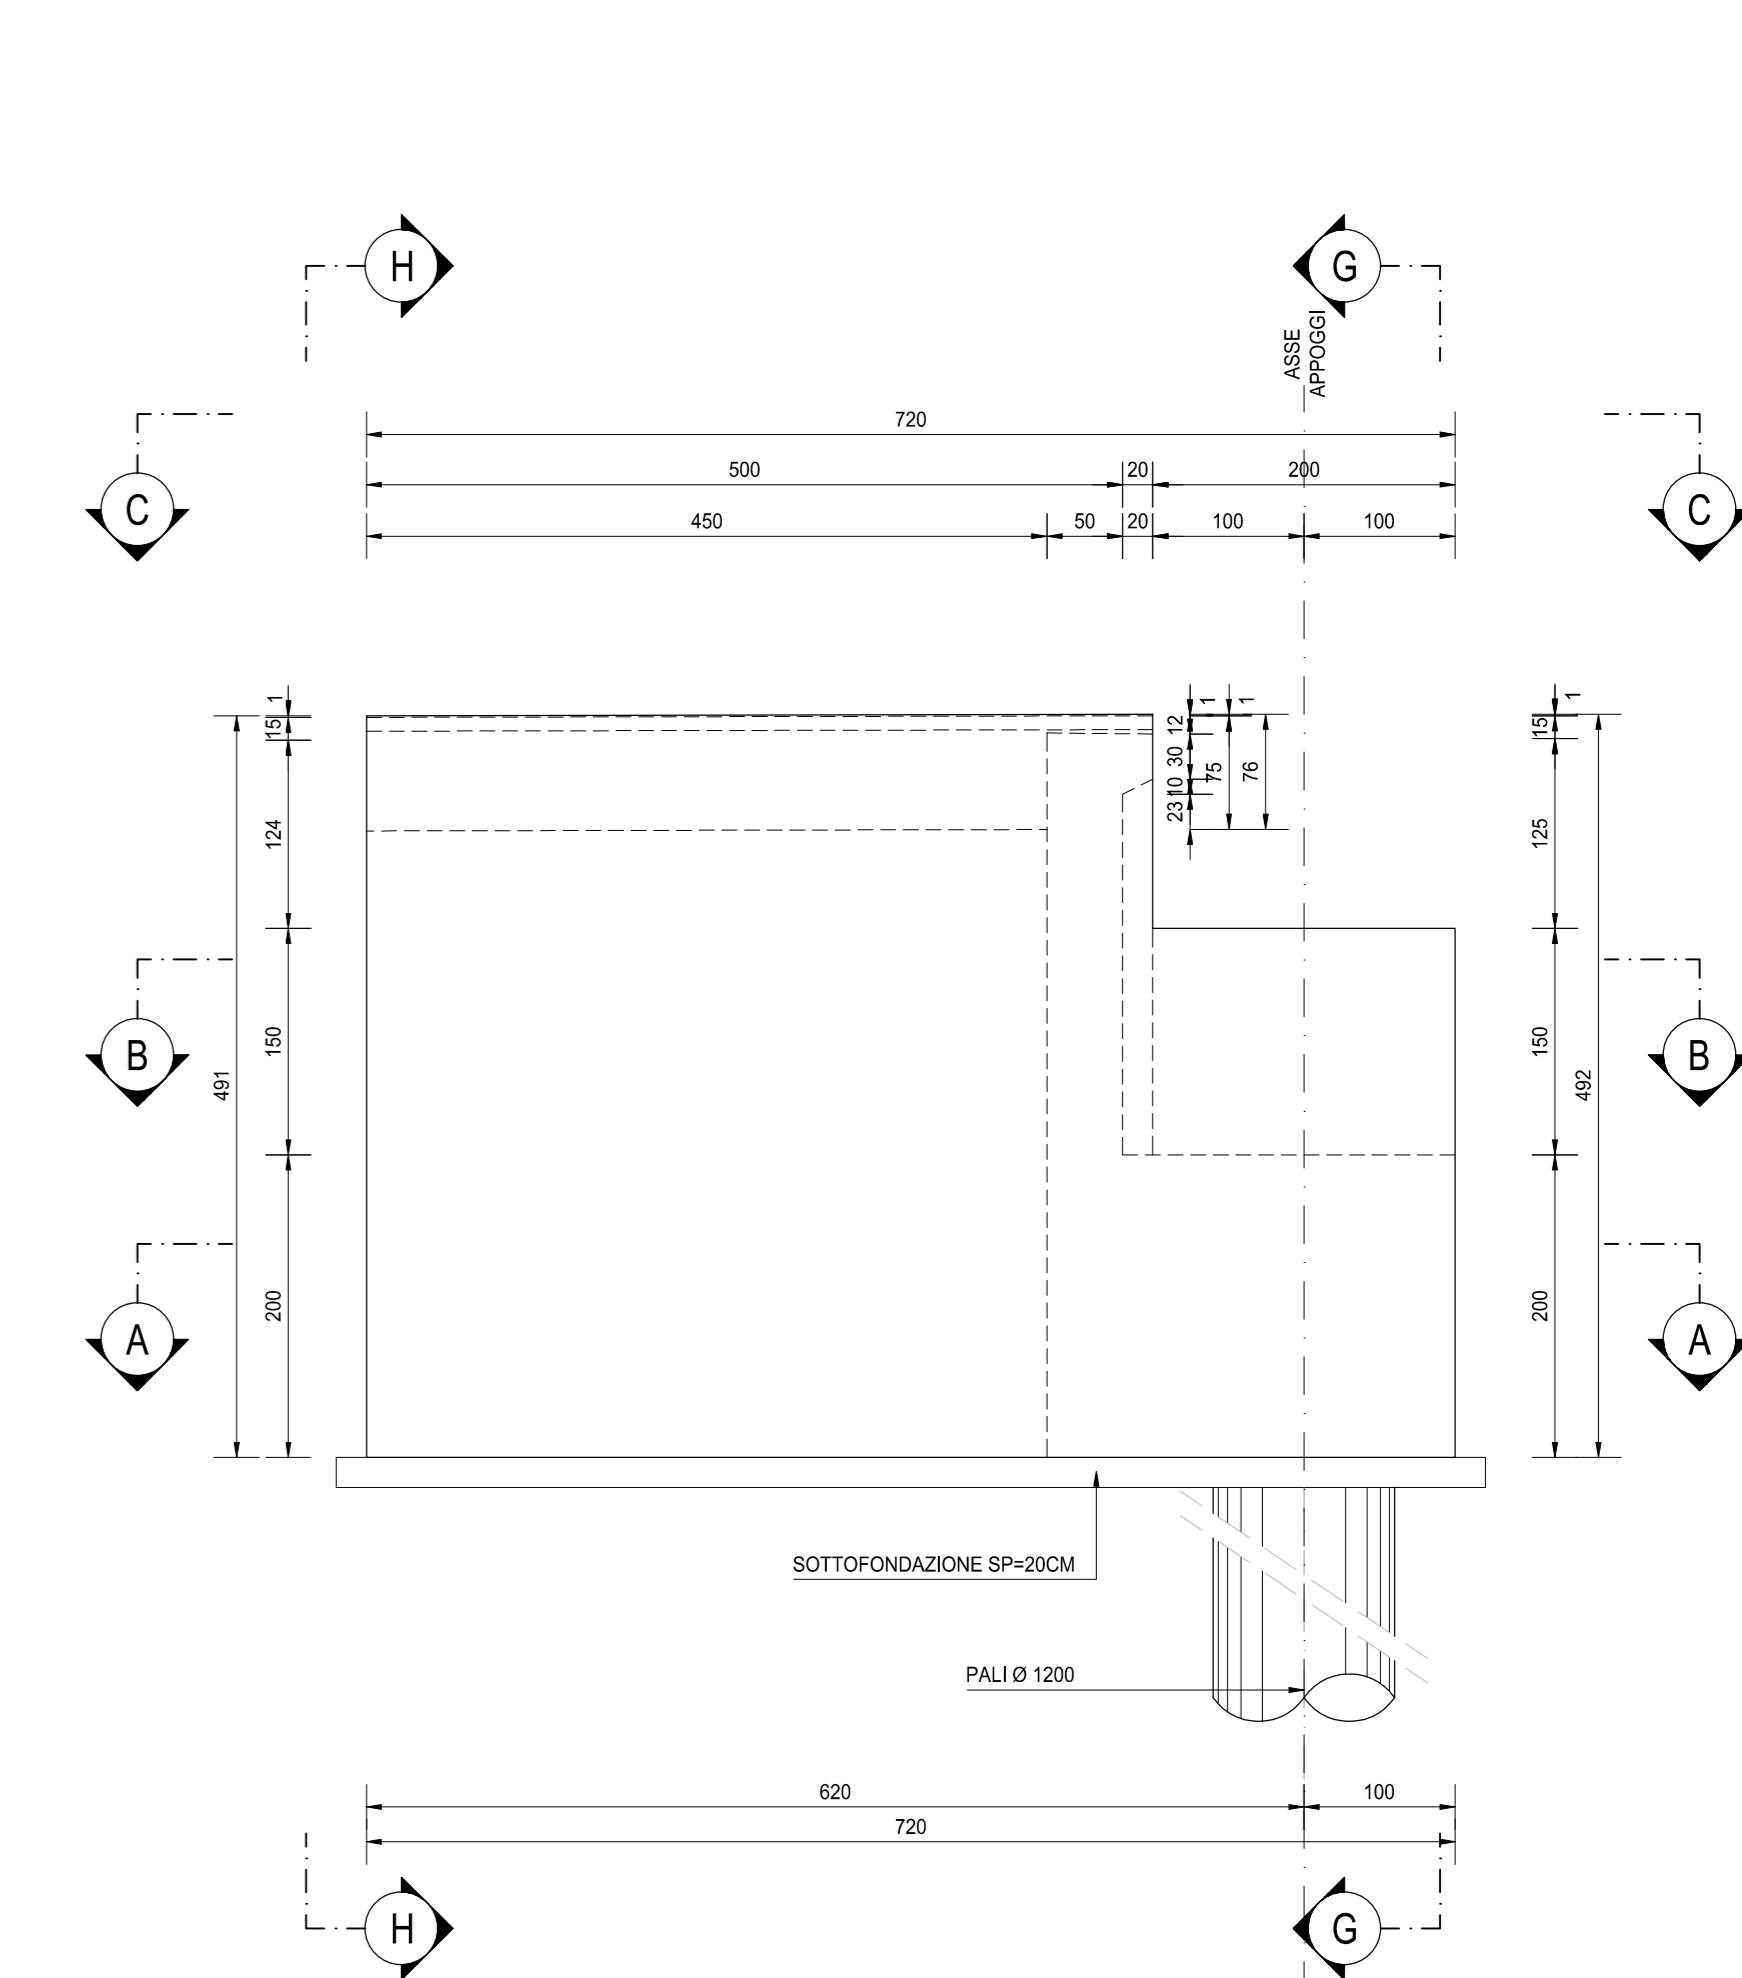

VISTA G-G
SCALA 1:50

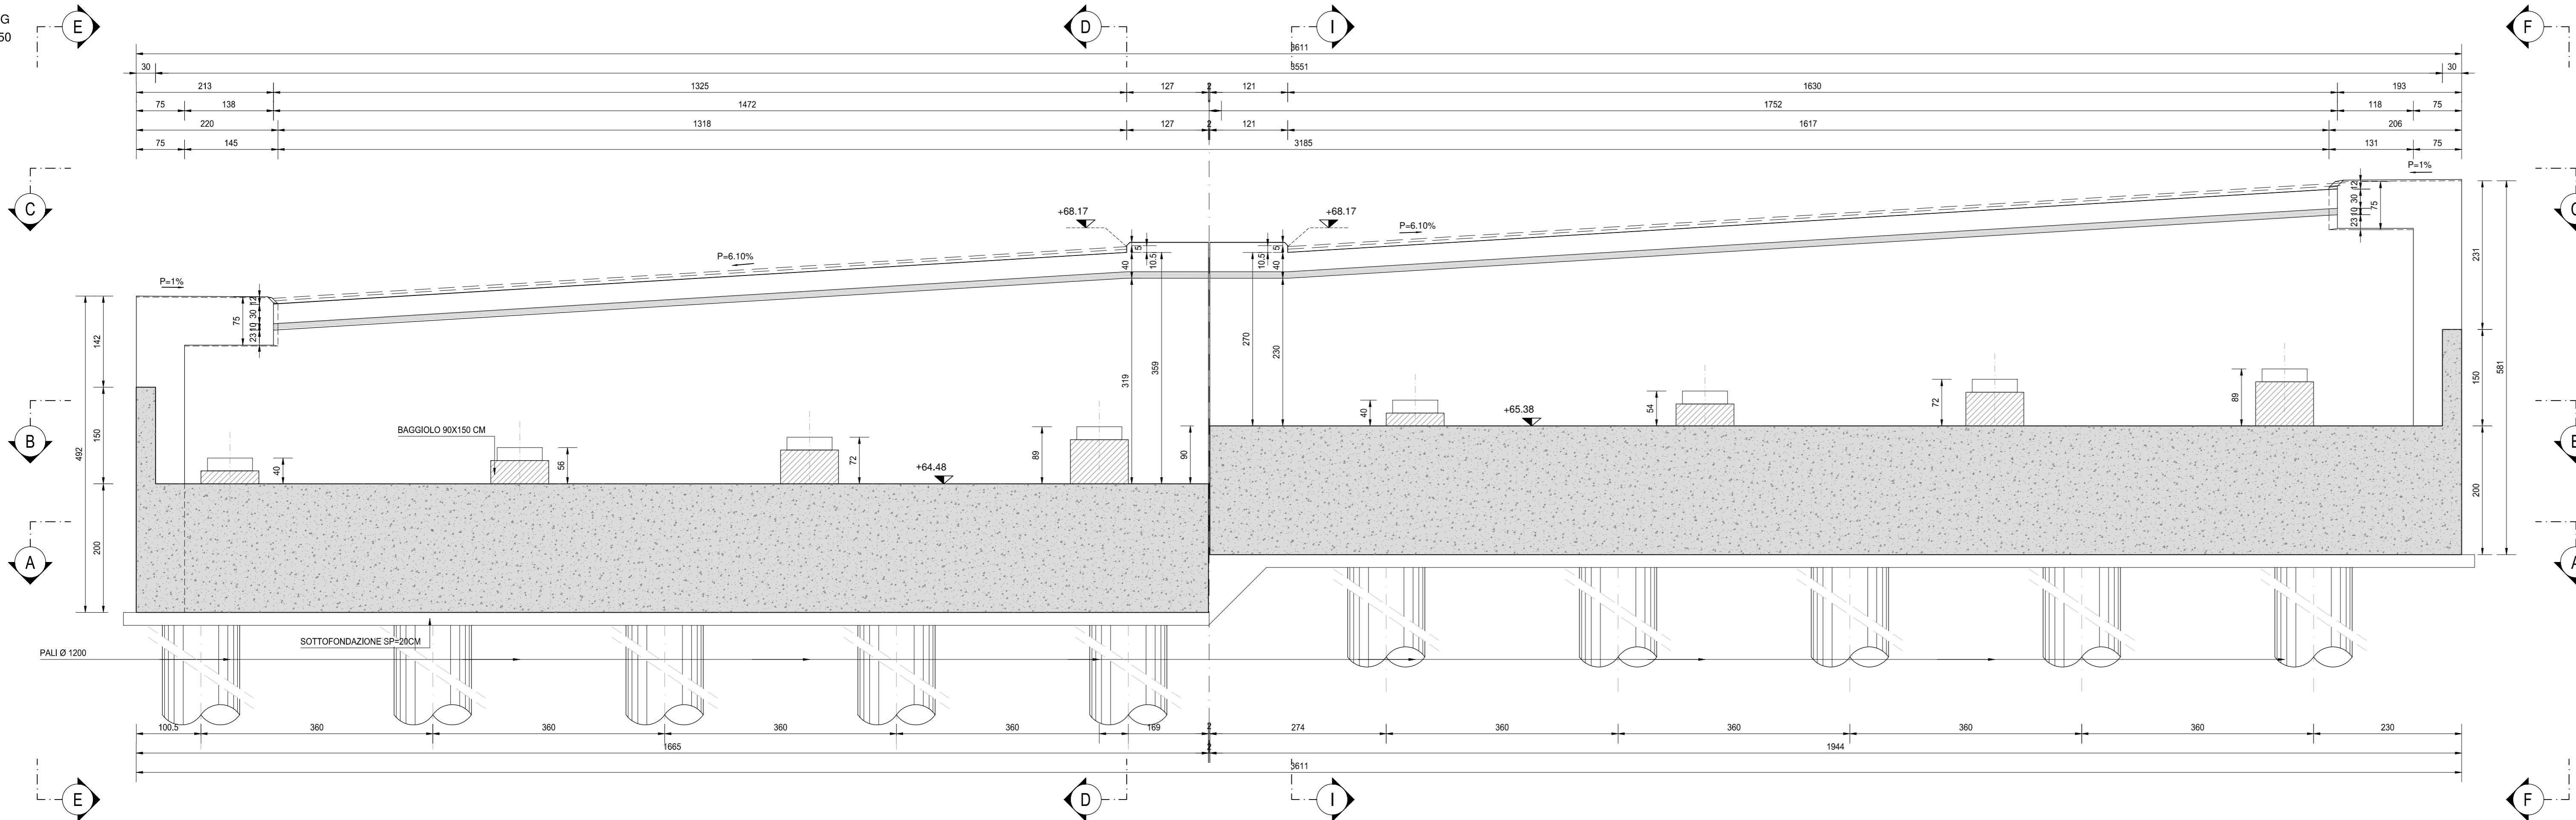


VISTA F-F
SCALA 1:50

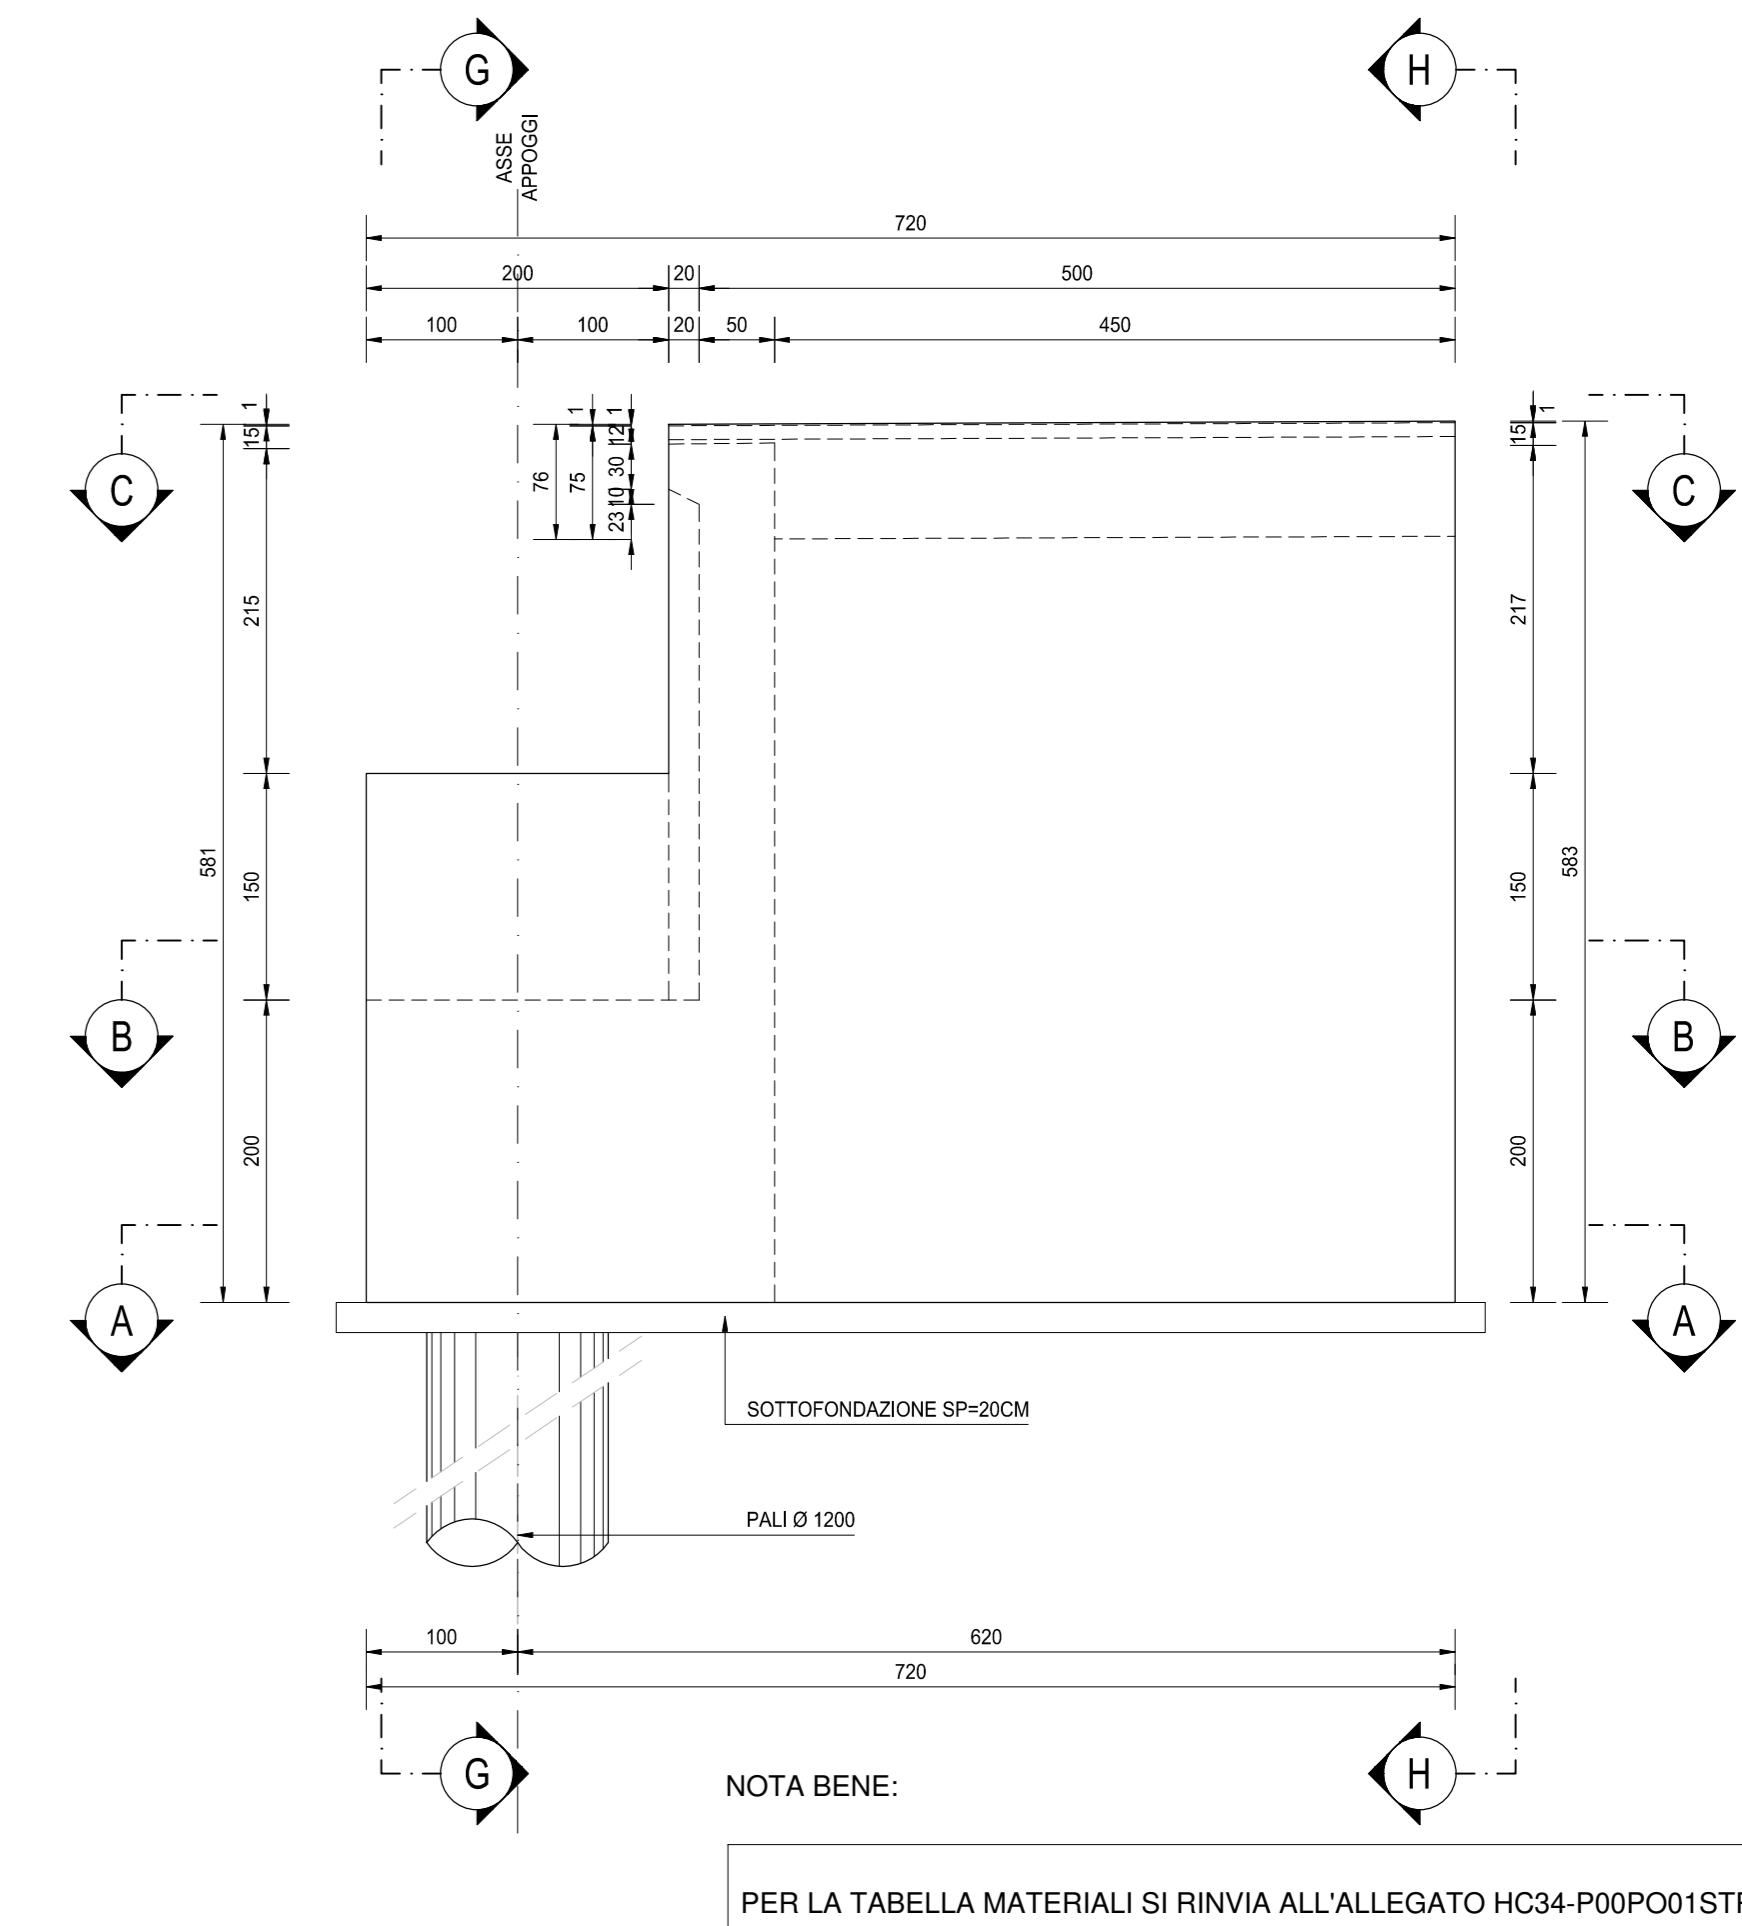


NOTA BENE:
PER LA TABELLA MATERIALI SI RINVIA ALL'ALLEGATO HC34-PO0P001STRDIO5

SEZIONE I-I
SCALA 1:50

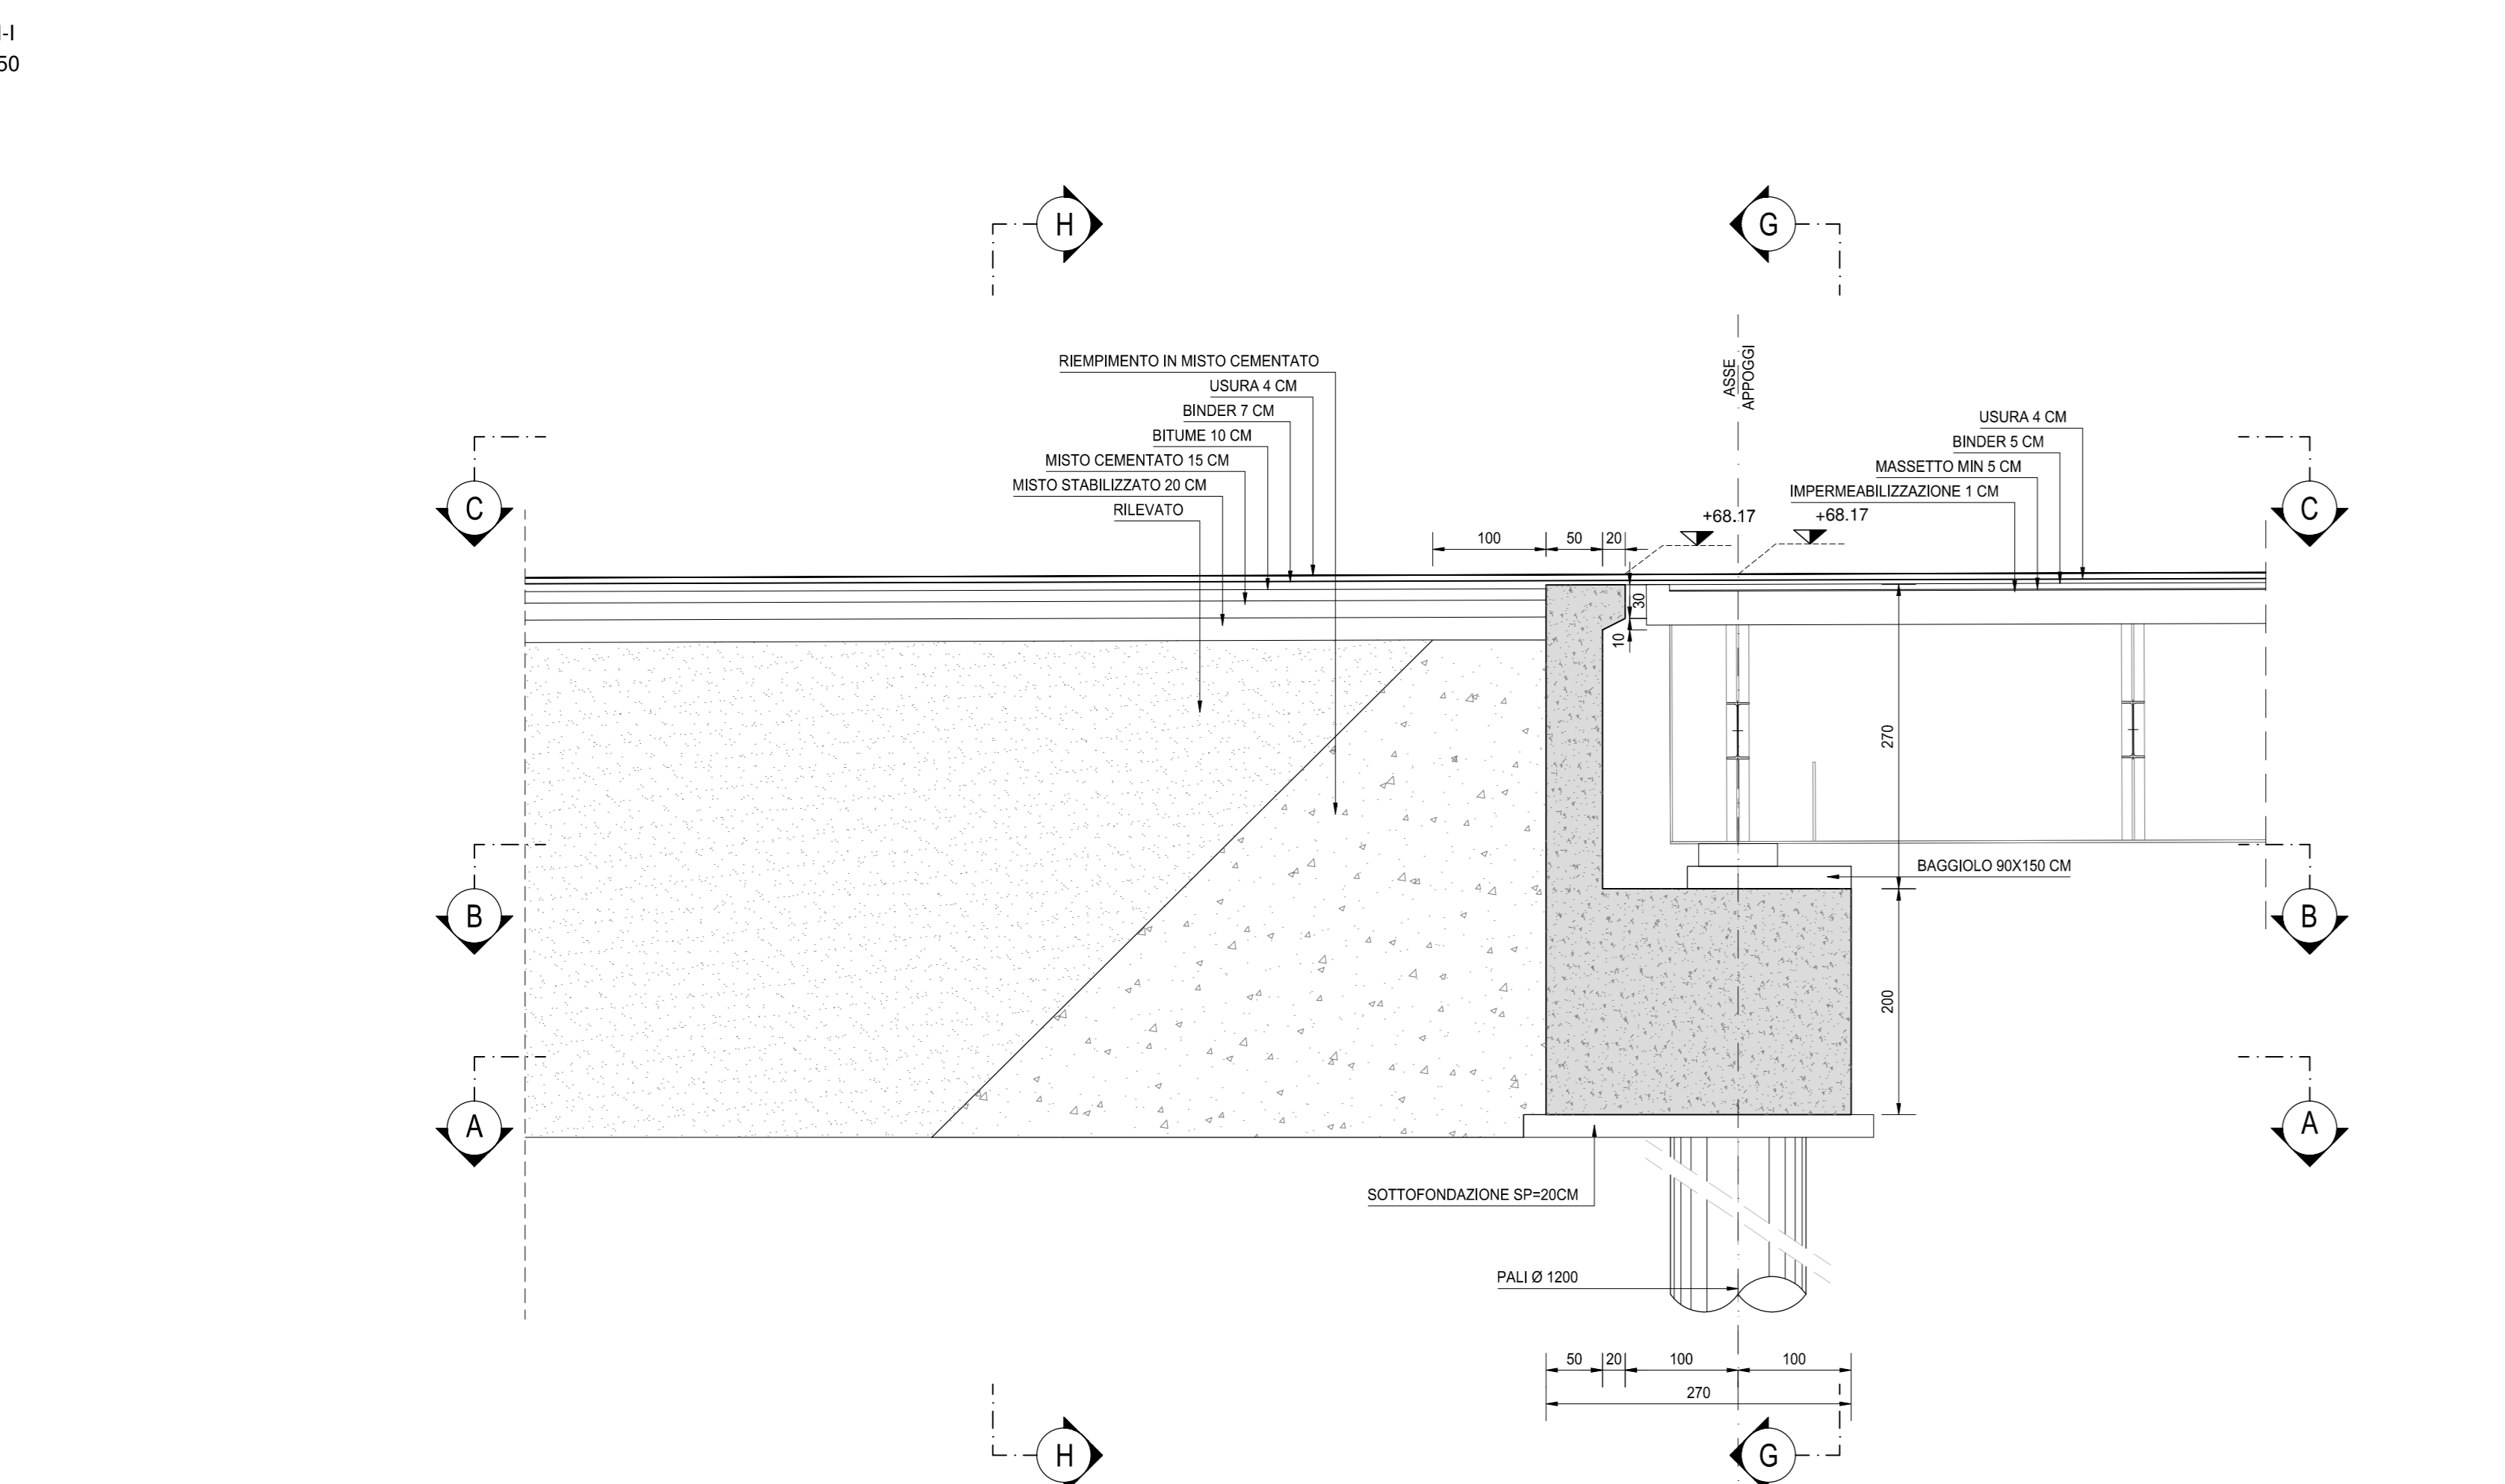

SEZIONE D-D
SCALA 1:50

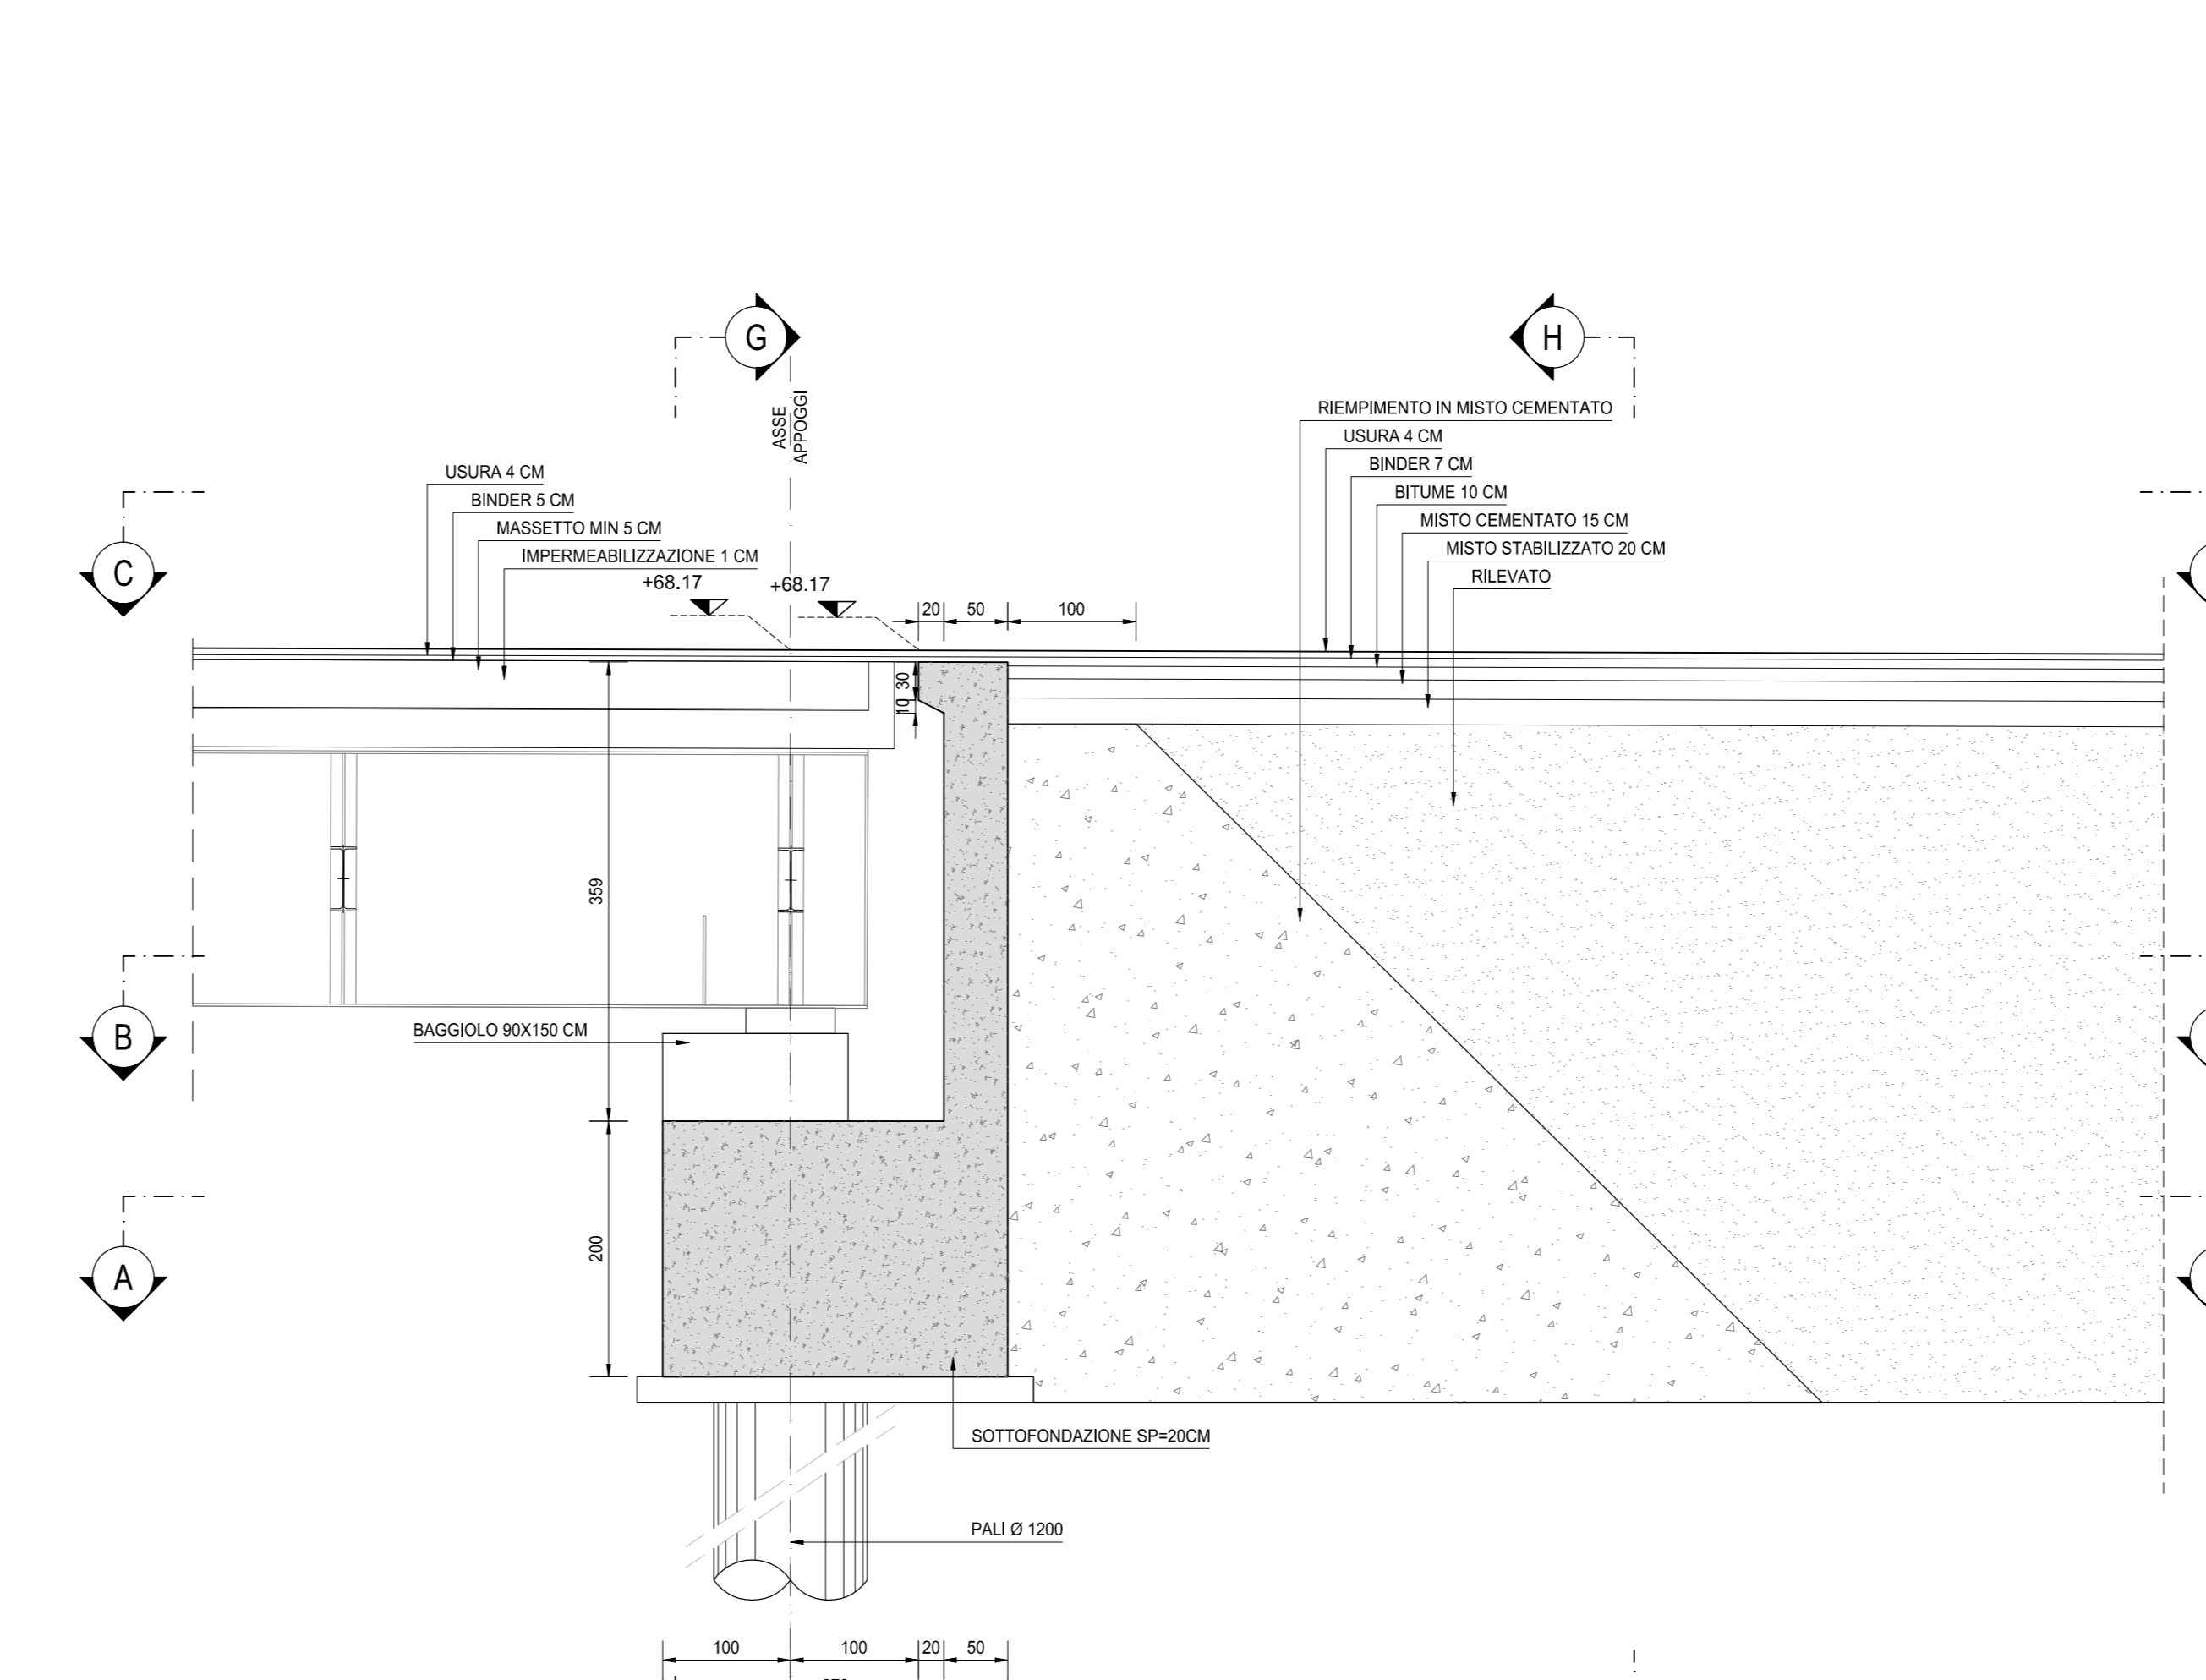

ANAS S.p.A.
Direzione Progettazione e Realizzazione Lavori

S.S. N. 9 "VIA EMILIA"
VARIANTE DI CASALPUSTERLENGO ED ELIMINAZIONE
PASSAGGIO A LIVELLO SULLA S.P. EX S.S. N. 234
PROGETTO ESECUTIVO

STUDIO CORONA Ing. Renato Vaira Ing. Roberto Del Prete	NO. RENATO DEL PRETE Ing. Renato Del Prete	DOT. GIULIO DANNOLO Dot. Don. Danilo Gallo	INTEGRAZIONE PRESTAZIONI Ing. Valerio Baretta	PROGETTISTA Ing. Valerio Baretta
SETAC Ing. Valerio Baretta	COMPTON Prof. Ing. Luigi Morante	EG Ing. Gabriele Invernizzi	PROGETTAZIONE STRADALE Ing. Gaetano Ramieri	PROGETTAZIONE IDRAULICA Ing. Gaetano Ramieri
UNING Prof. Ing. Matteo Ravetti	ECOPLAN Arch. Riccardo Fontana	ARKE Ing. Gaetano Ramieri	PROGETTAZIONE OPERE D'ARTE MAGGIORE Ing. Nicola Lipari	PROGETTAZIONE OPERE D'ARTE MINORE Ing. Nicola Lipari
VISTO IL RESPONSABILE DEL PROCEDIMENTO	IL RESPONSABILE DELLA INTEGRAZIONE DELLE PRESTAZIONI SPECIALISTICHE	PROGETTISTA	GEOLOGO	IL COORDINATORE DELLA SICUREZZA IN FASE DI PROGETTAZIONE
Dot. Ing. Fabrizio CARONE	Ing. Renato DEL PRETE	Ing. Valerio BARETTI	Dot. Danilo GALLO	Ing. Gaetano RAMIERI

HC24
H - PROGETTO STRUTTURALE OPERE PRINCIPALI
PO01 - PONTE SUL BREMBIOLO ALLA PROG. 1+270
CARPENTERIA SPALLA B - TAVOLA 01 DI 02

CODICE PROGETTO	NOME FILE	REVISIONE	SCALA
COMI E 1701	HC24-PO0P001STRCP11_8.dwg	B	1:200

D				
C				
A	EMISSIONE A SEGUITO ISTRUTTORIA	LUGLIO 2018	ARCH. MAURO SASSO	PROF. ING. LUIGI MONTERISI
B		DICEMBRE 2017	ARCH. MAURO SASSO	PROF. ING. LUIGI MONTERISI
REV.	DESCRIZIONE	DATA	REDATTO	VERIFICATO
				ING. VALERIO BARETTI